

COMUNE DI CESENA

PIANO URBANISTICO ATTUATIVO 10/06-AT4a
CALABRINA

Via Cervese

DETERMINAZIONE n. 1330/2008

COMMITTENTE: CECCARONI CAMBI VOGLIA PIER LUIGI
nato a Bergamo il 04/08/1935.
residente in Cesena via Corso Comandini, n. 82.
c.f.: CCC PLG 35M04 A794H

Oggetto della tavola: PLANIMETRIA RETE TELECOM	Scala: 1:500	Tavola n.: 17
--	------------------------	-------------------------

Il Progettista:

-Studio Tecnico-
-Dott. Ing. Angelo Farneti-

Viale G. Bovio, 68-Cesena-Tel.: 0547/29829 - fax: 0547/362746 -
e-mail: studio.farneti@iol.it

Data:


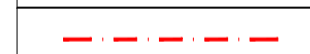
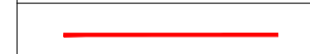





Maggio 2012


PROPRIETA' RISERVATA: questo disegno non potrà essere riprodotto o reso noto a terzi senza la nostra autorizzazione; in caso contrario si agirà a termine di legge.

FILE:PIUA/COMPRIT-CALABRINA/DAPP_definitivo_1/TAV 17 TELECOM_4.dwg

 PERIMETRO COMPARTO

LEGENDA

	Tubazione realizzata con [n] tubi corrugati Ø mm 63/51
	Tubazione realizzata con [n] tubi corrugati Ø mm 125/106
	Tubazione realizzata con [n] tubi corrugati Ø mm Ø mm 50/41
	Pozzetto dimensioni interne cm 90x70
	Pozzetto dimensioni interne cm 125x80
	Pozzetto dimensioni interne cm 40x40
	Maxi-pozzetto
	Colonnina unificata con basamento o armadietto unificato

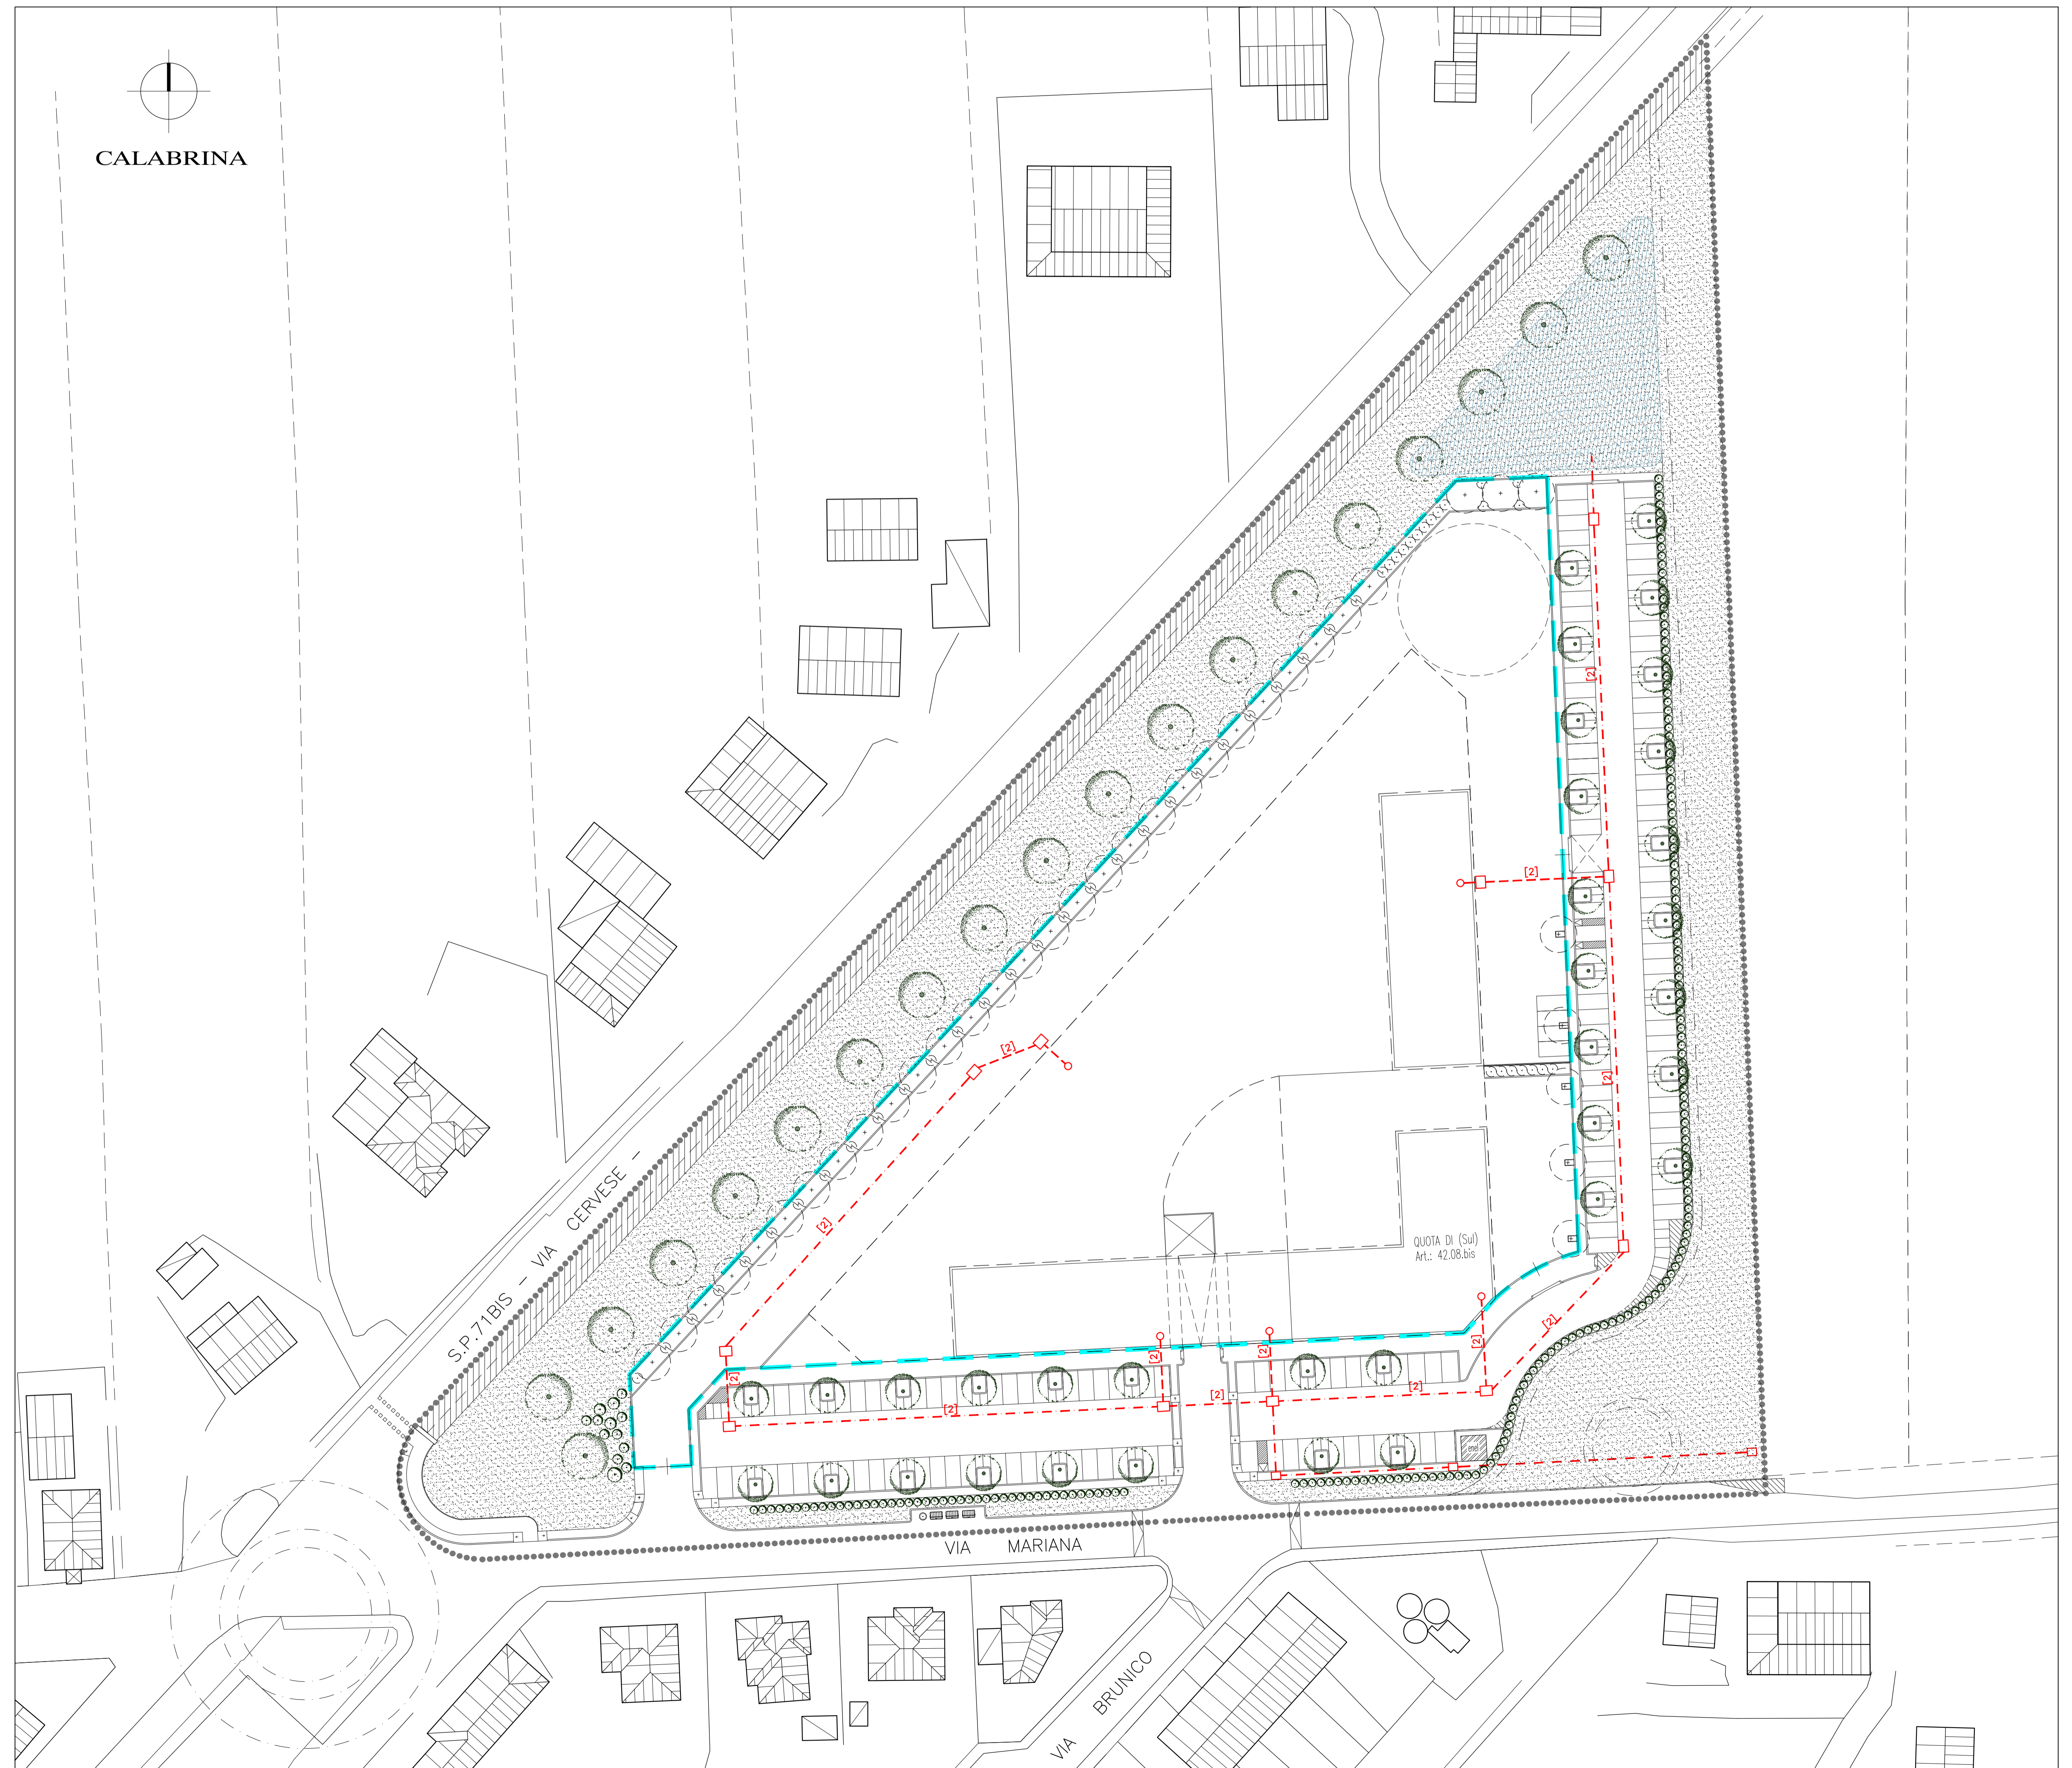

PLANIMETRIA 1:500