



SEZIONE 9

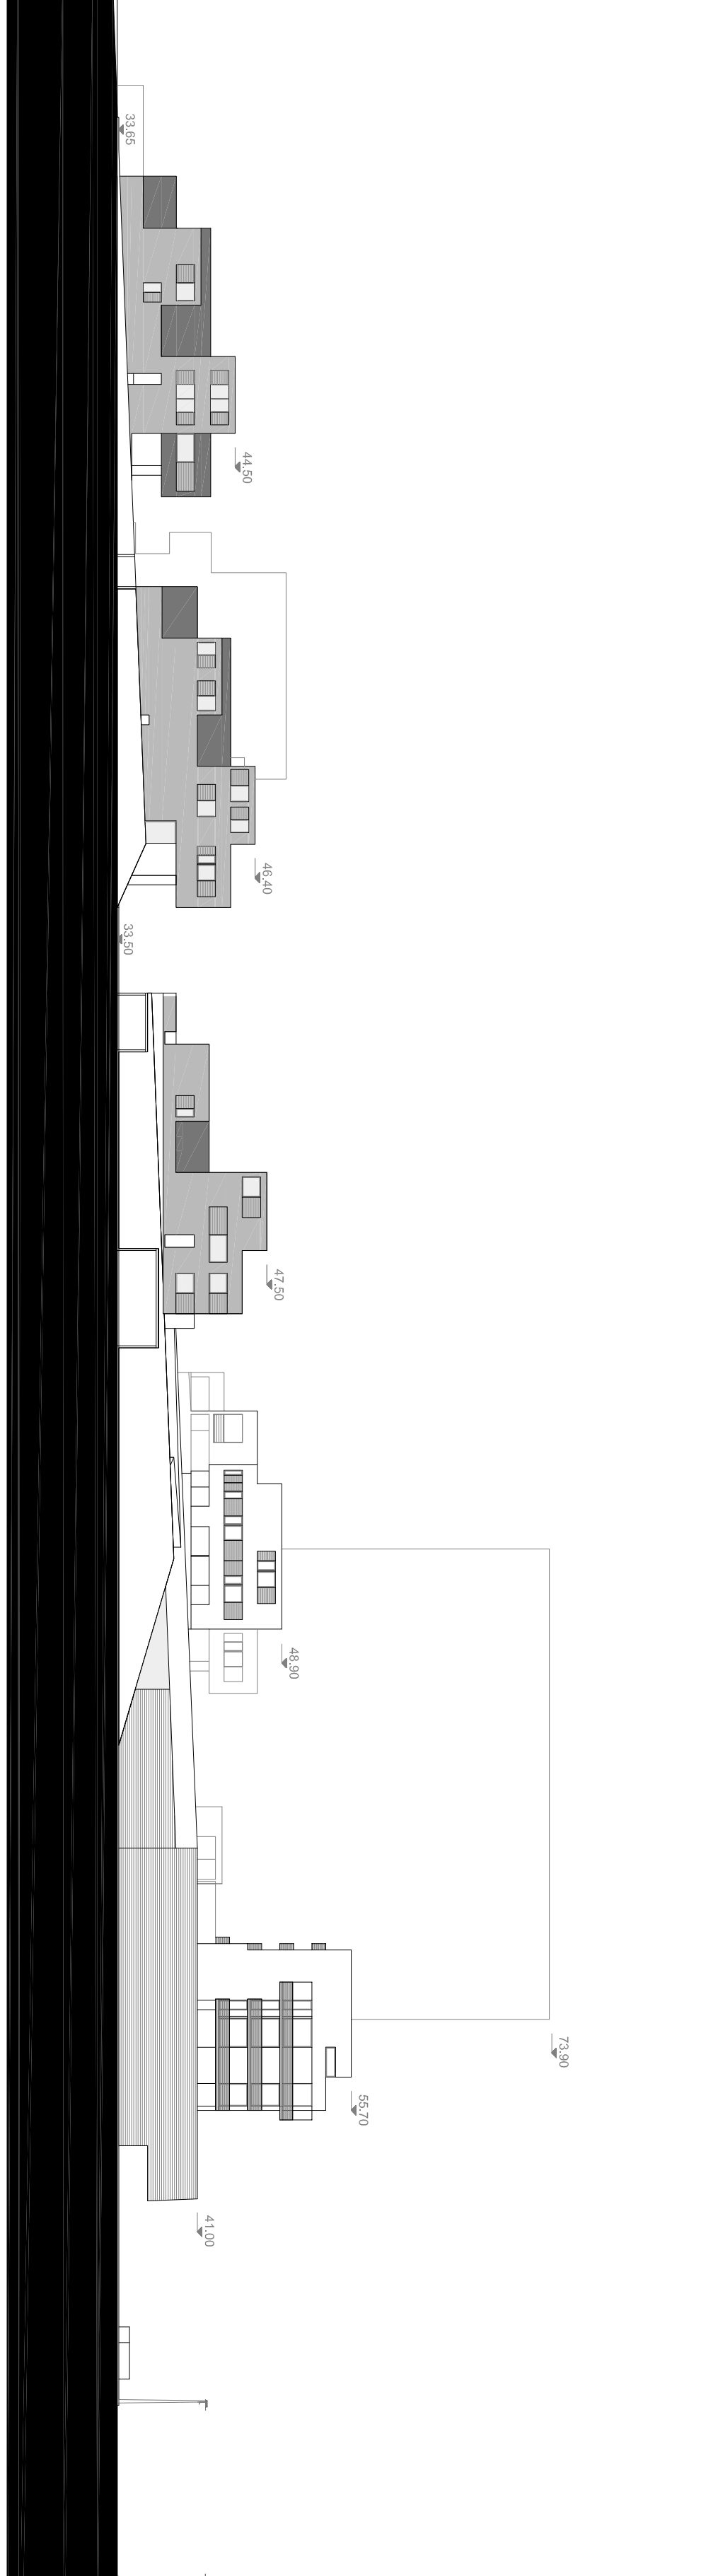

SEZIONE 10



SEZIONE 11

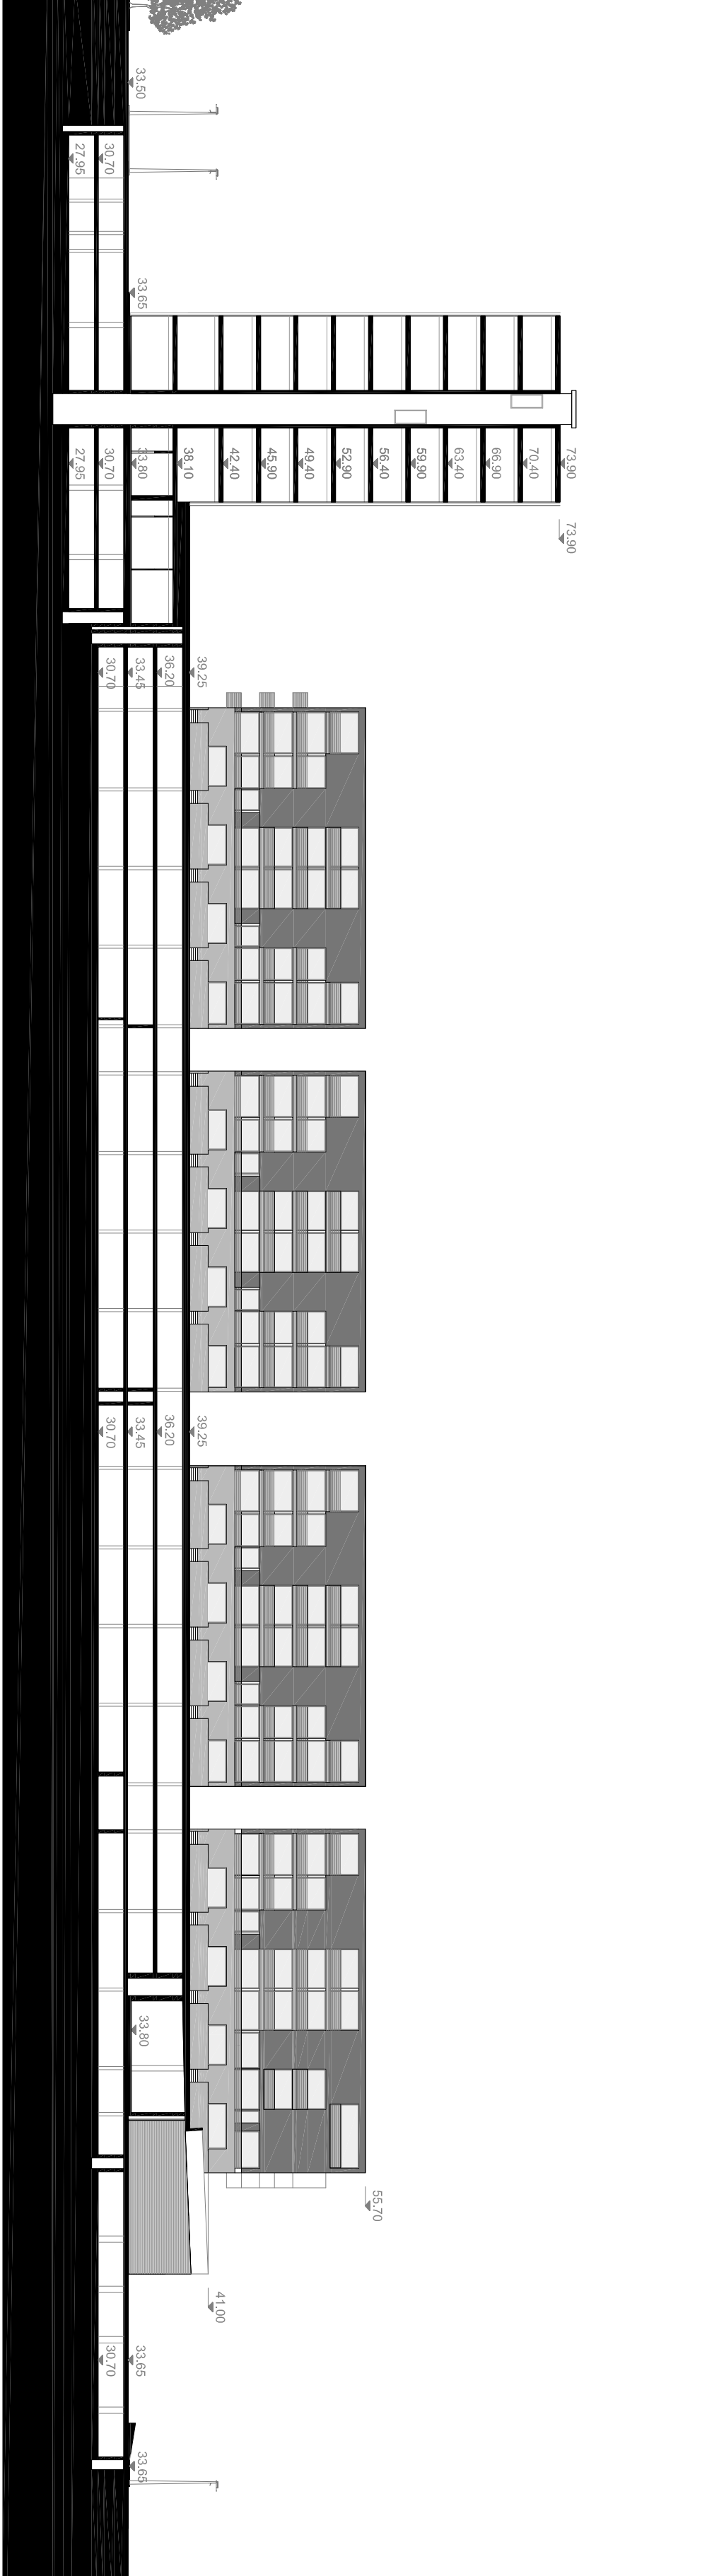


SEZIONE 12



SEZIONE 13




SEZIONE 14

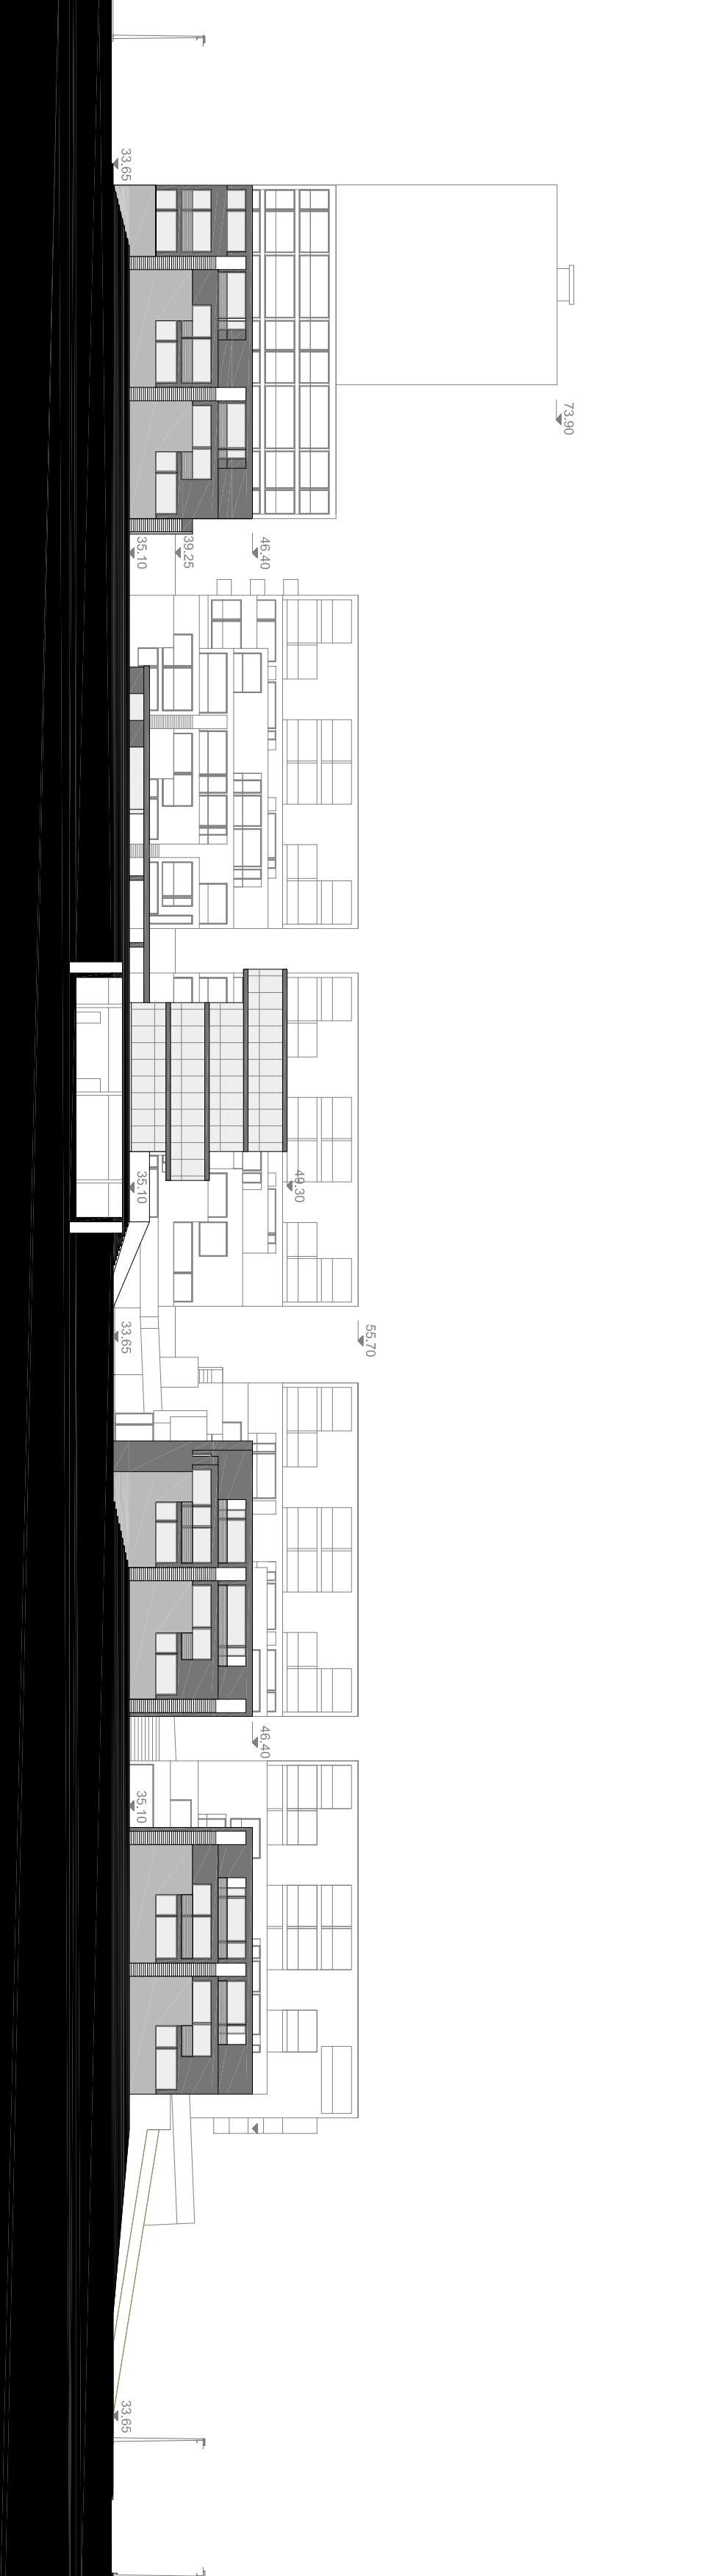

SEZIONE 15




SEZIONE 16

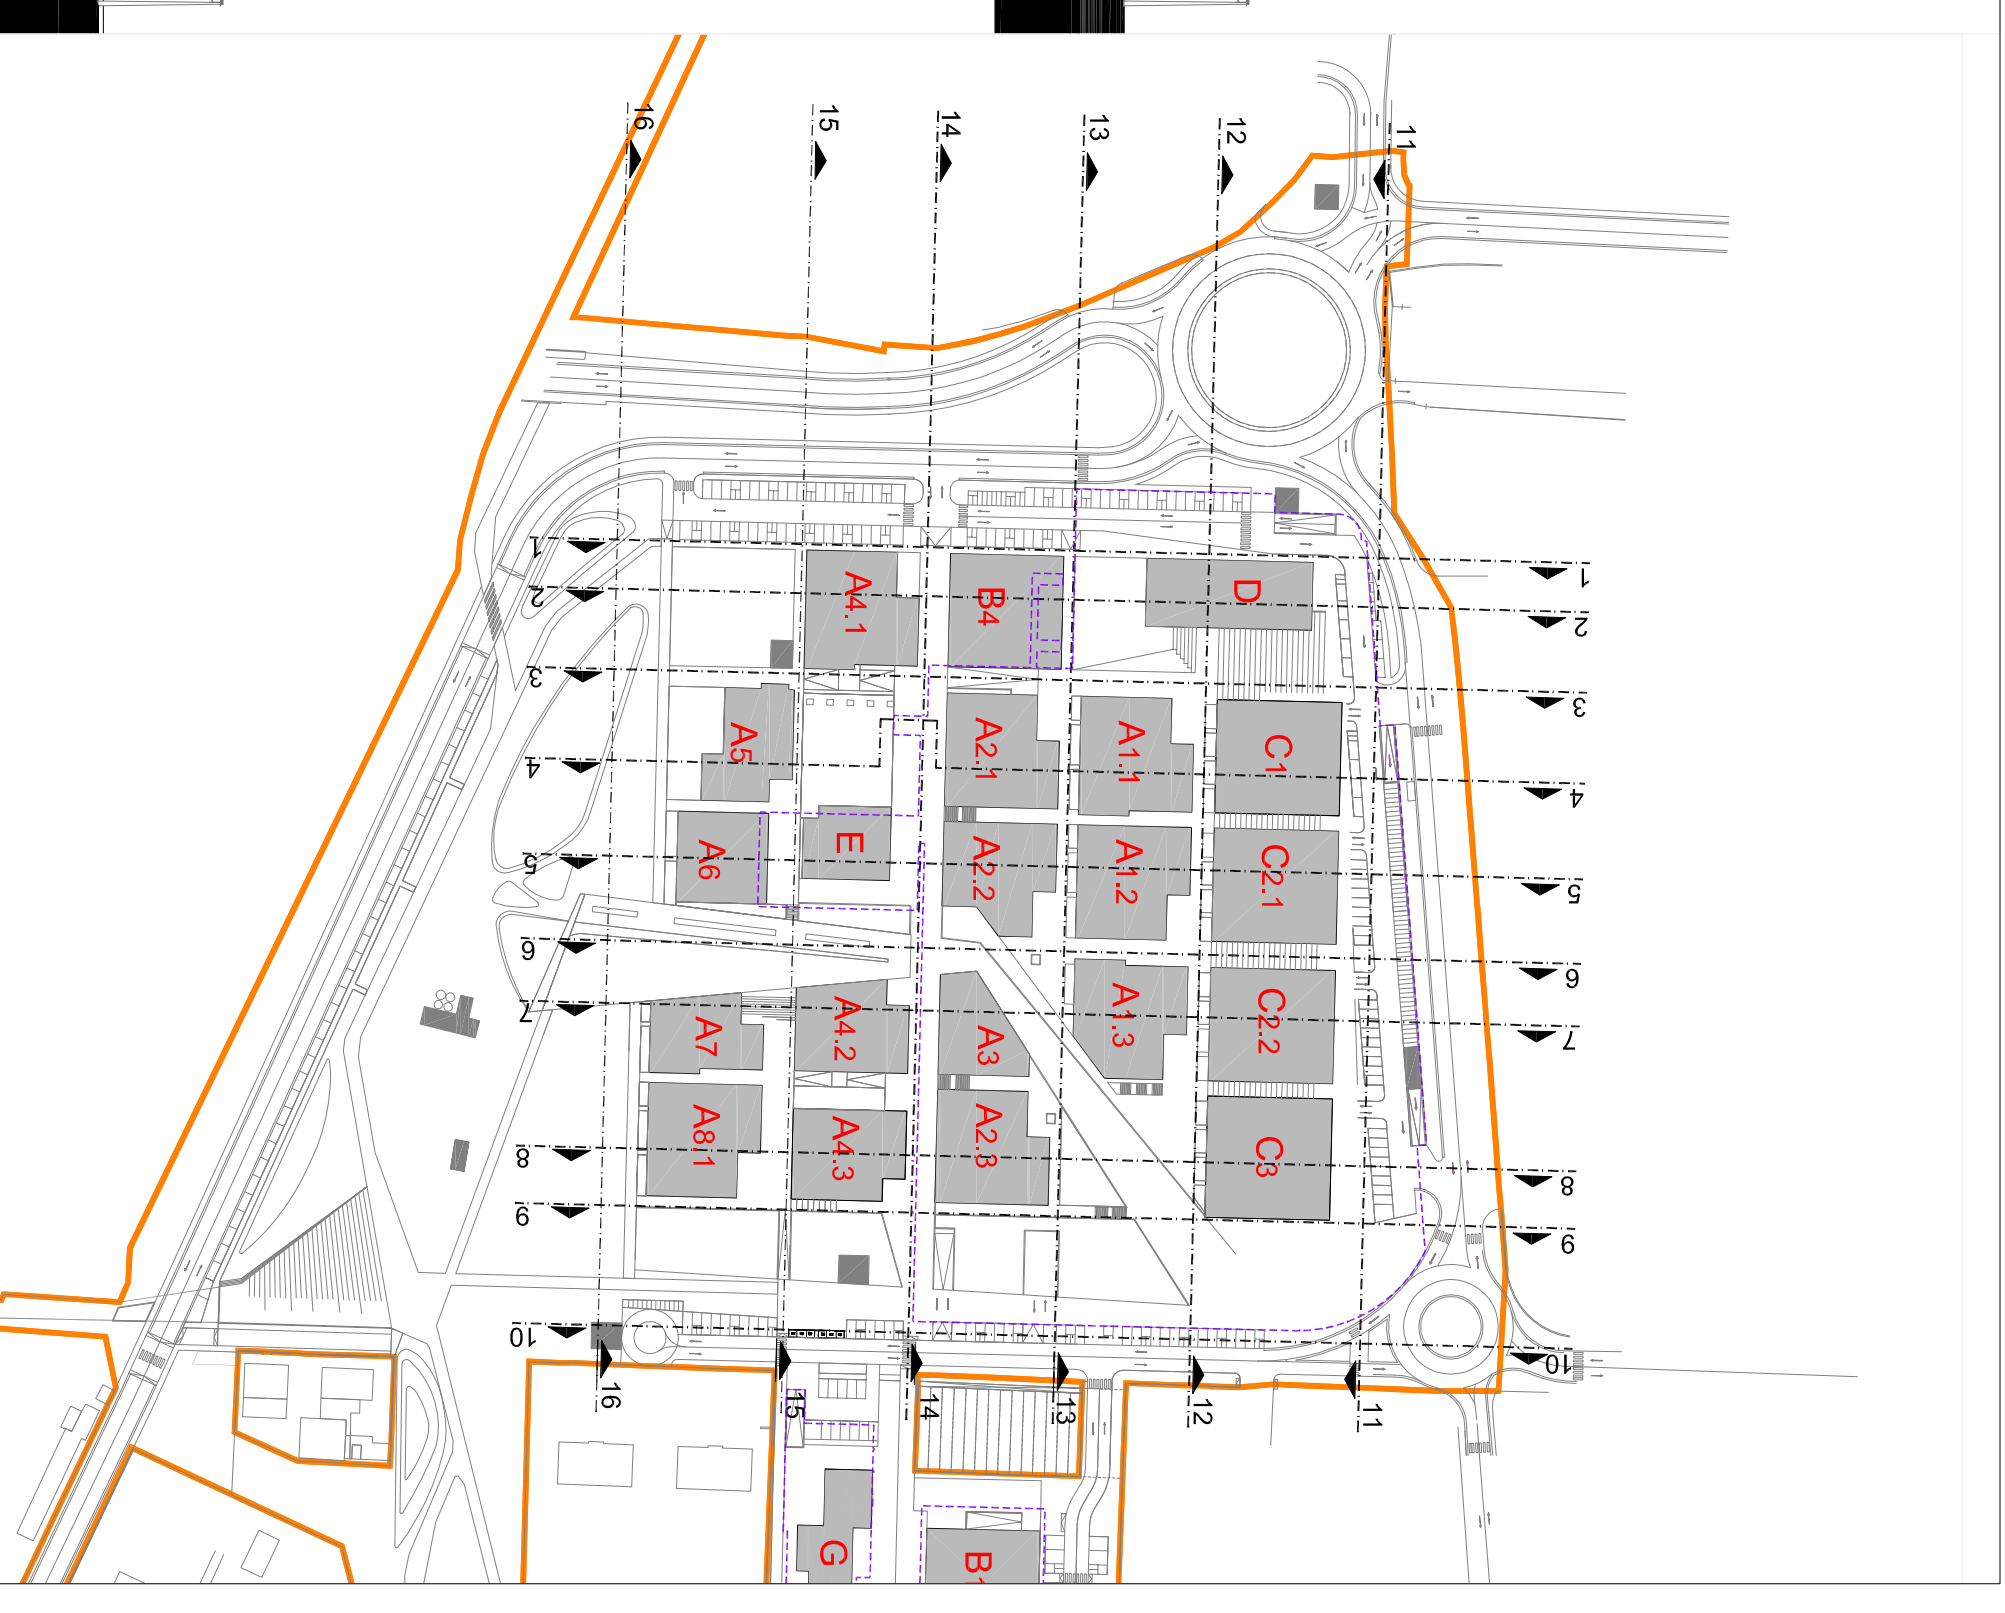

COMUNE DI CESENA
novello
 società di trasformazione urbana

**PIANO DI RIQUALIFICAZIONE URBANA
 QUARTIERE ECONOVELLO - CESENA
 Variante 01**

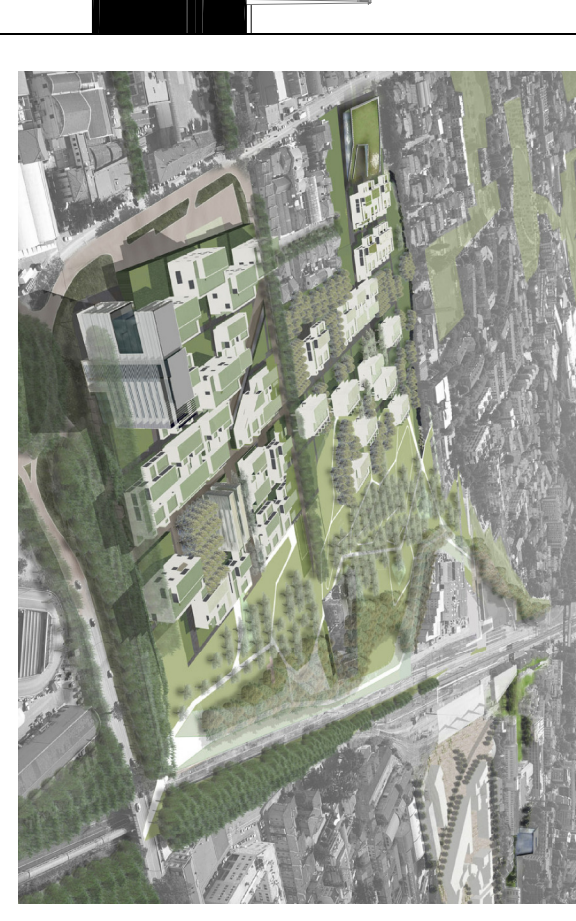

Comune di Cesena
 NOVELLO S.p.a.
 Amministratore Unico
 Arch. Edoardo Pregger

PROGETTO
 CAPOGRUPPO
 arch. Simona Gabrielli
PROGETTAZIONE ARCHITETTONICA E URBANISTICA
 studio GAP associati
 arch. Maurizio Cazzullo
 arch. Martina Bassi
 arch. Federica Alcozer

TAV.26.1.1
 SCHEMI TIPOLOGICI INDICATIVI - LINEE GUIDA 1:50
 comparto 1a-1b

| | | | | | | | | | | | | | | | | | |
|--------------------|------------|-------------|---|---|---|---|---|---|---|---|---|---|---|---|---|---|---|
| CODICE EDILIZIARIO | 50 | P | R | U | V | 0 | 1 | N | 2 | Z | G | T | 2 | 6 | 1 | 1 | 0 |
| SCALA | 1:500 | | | | | | | | | | | | | | | | |
| DATA | 11/03/2014 | | | | | | | | | | | | | | | | |
| REV. | 00 | | | | | | | | | | | | | | | | |
| | | ESEGUITO | | | | | | | | | | | | | | | |
| | | CONTROLLATO | | | | | | | | | | | | | | | |
| | | APPROVATO | | | | | | | | | | | | | | | |