

COMUNE DI CESENA

PIANO URBANISTICO ATTUATIVO  
Diegaro - Via Brighi  
Comparto 05/01 AT4a

Proprietà:

ARCA S.p.a.  
Sede: Via Emilia 3902, 47020 Longiano (FC)  
P.IVA: 00138870407

ottagono  
associazione professionale

progettista:  
Arch. Arnaldo Montacuti

Cinema, via A. Saffi 62  
tel/fax 0547-332425  
studio ottagono@libero.it

Collaboratore: Arch. Agnese Riva


tav.

7.1

SCHEMA RETI ACQUE NERE,  
ACQUEDOTTO, GAS, FIBRE OTTICHE

scala 1:500

- Limite del comparto
- Limite superficie edificabile (Se)
- Area di compensazione aggiuntiva da mantenere in proprietà 6.745 mq
- Perimetro area di intervento "Opere fuori comparto a carico del lottizzante"
- Area Art. 42.08 bis di cui si richiede il mantenimento di proprietà

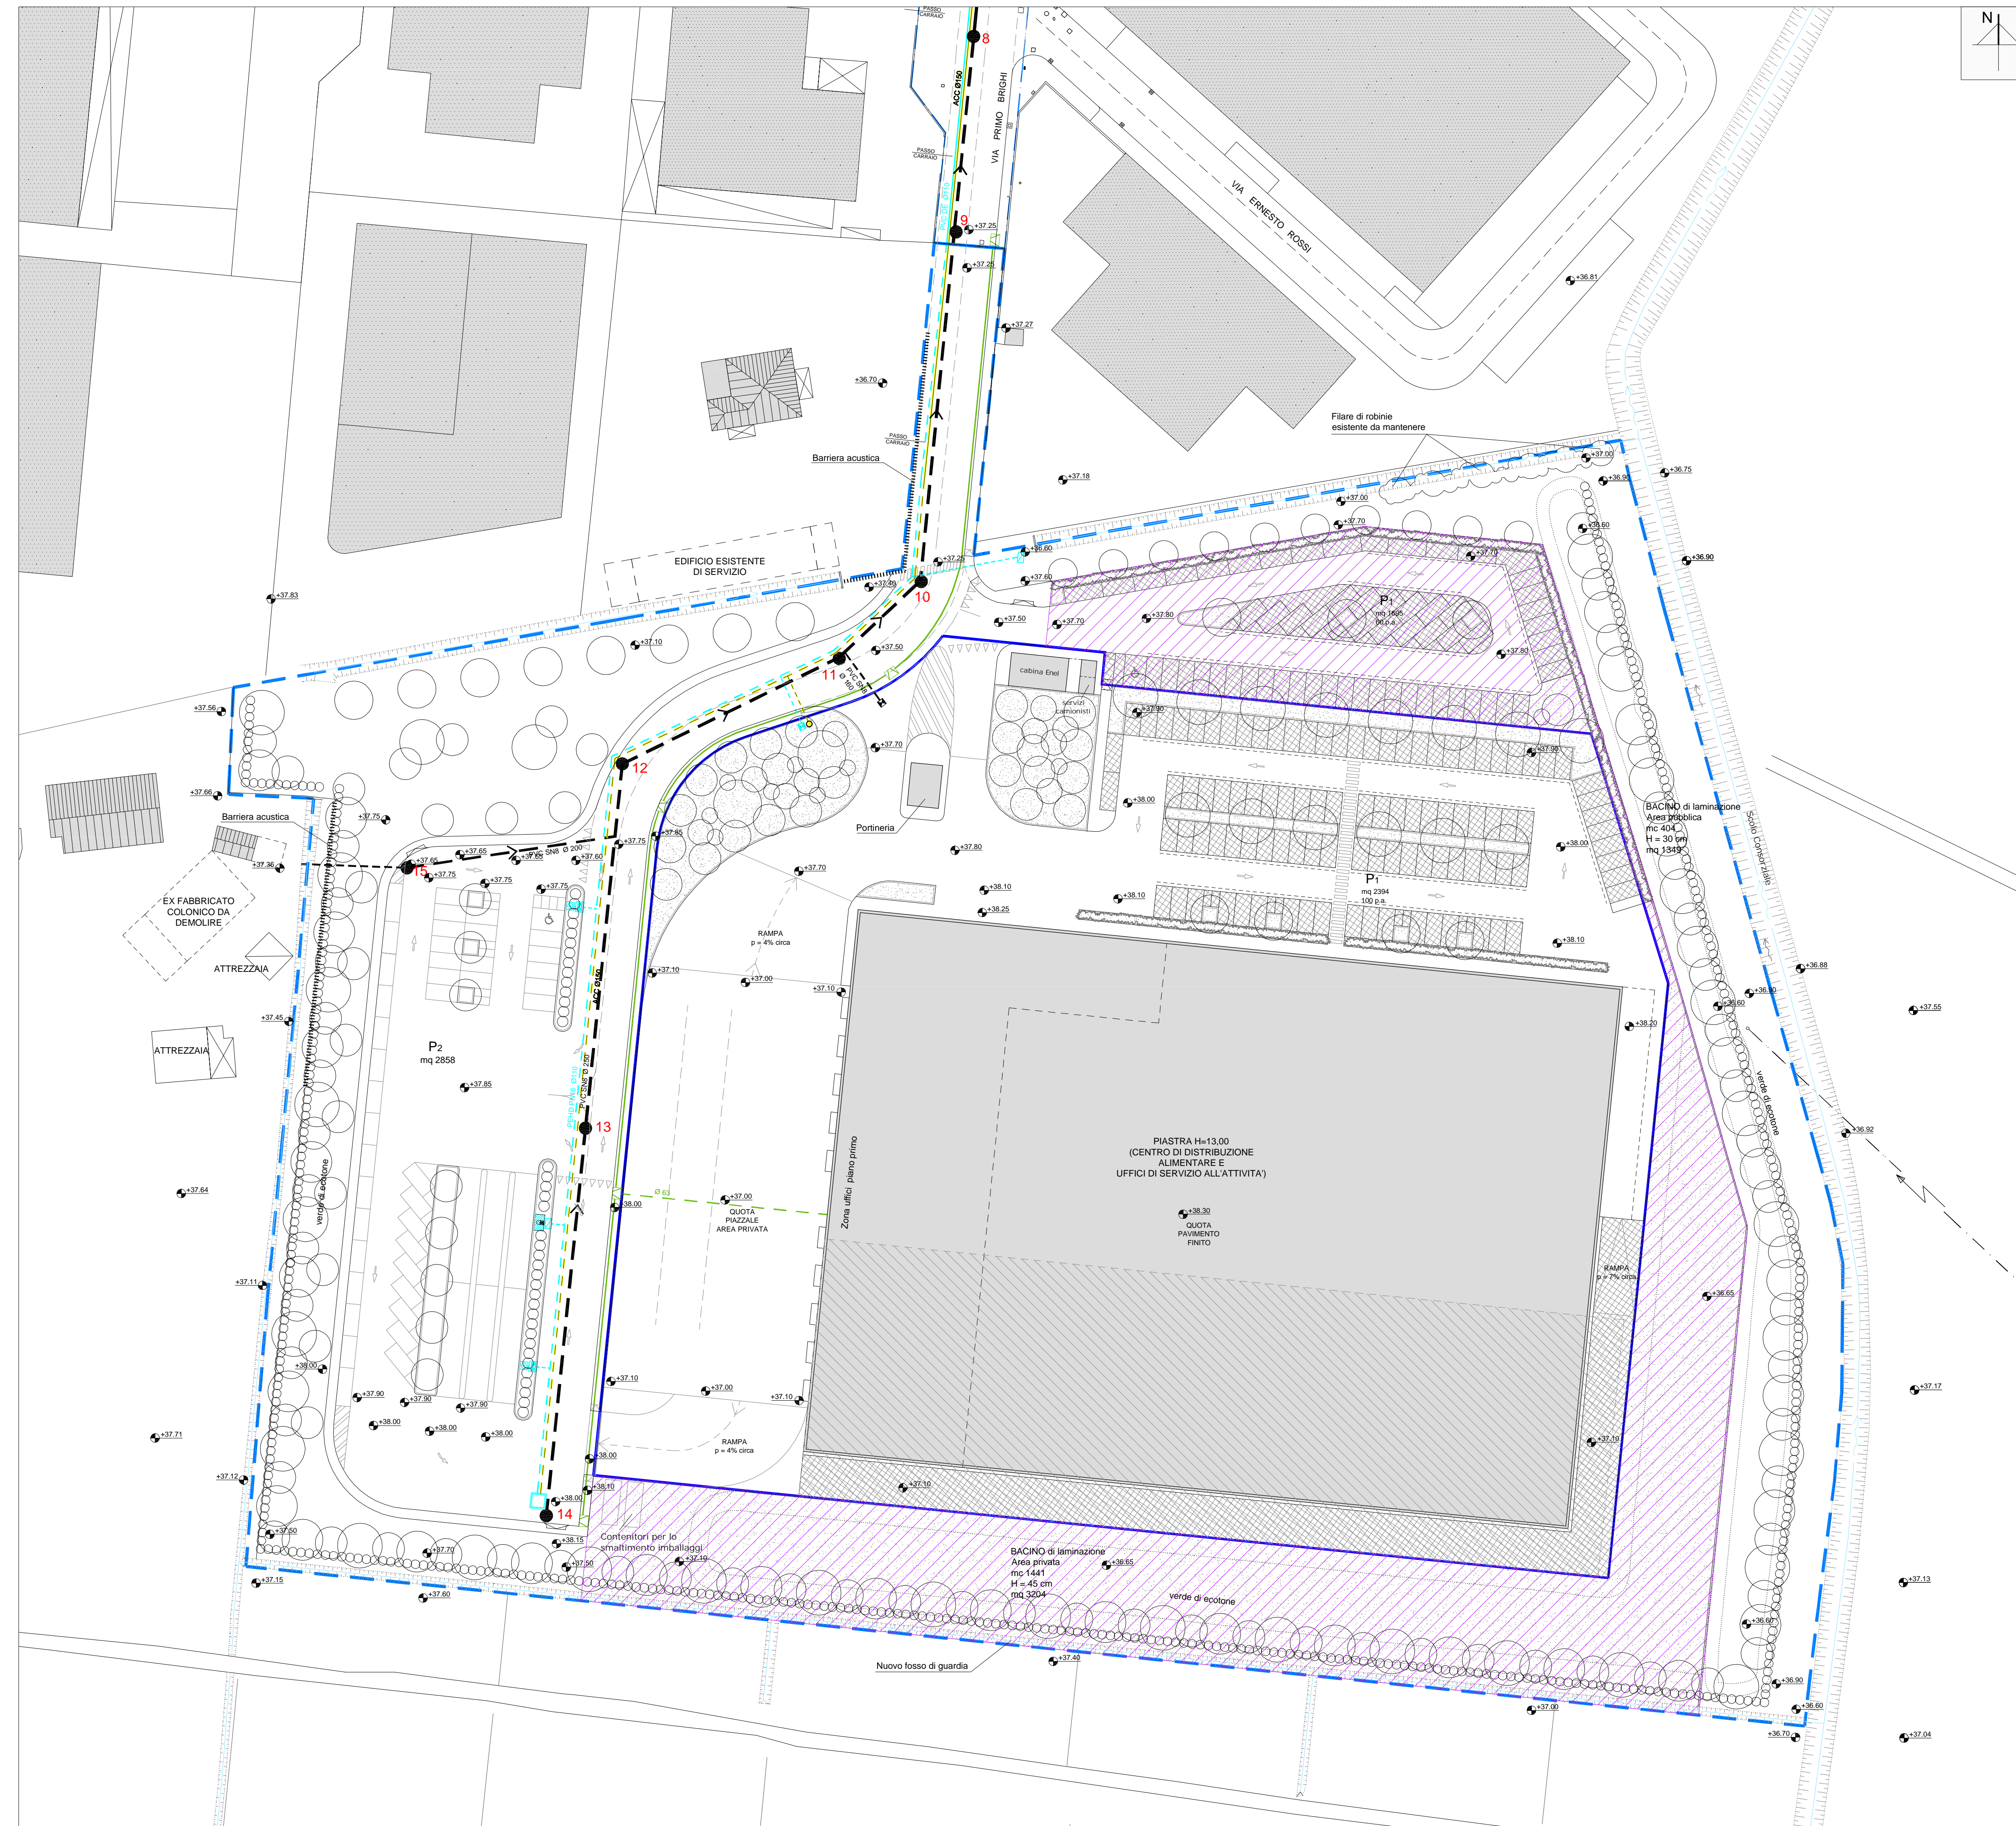

A PLANIMETRIA DI PROGETTO AREA COMPARTO

1:500

**LEGENDA RETE ACQUE NERE**

	ESISTENTE	PROGETTO
	Collettore esistente in tubo cemento Ø 250	
		Rete acque nere con collettore Ø 250 in PVC SN8
		Allacciamento ai lotti in PVC SN8 Ø 160 mm
		Pozzetto di raccordo Ø 100 tipo "Monolitico 2000" con chiuso a passo d'uomo in ghisa classe D400
		Pozzetto di derivazione dalla proprietà privata

Parere Ente: HERA n° 202337/12 (MF/pg) del 21/12/2012

**LEGENDA RETE ACQUEDOTTO**

	ESISTENTE	PROGETTO
	Condotta acqua esistente PVC Ø110	
		Condotta in tubo PEHD PN16 Ø110
		Allacciamento al lotto PEHD Ø 90
		Pozzetto terminale 100x100
		Pozzetto temporaneo di allaccio al lotto
		Pozzetto 40x70 per contatore acqua area verde
		Pozzetto per riduttore 60x80
		Idrante a colonna soprasuolo UNI 9485 in ghisa PN 16 su fondazione in cls 50x50x50
		Fontanella in ghisa

Parere Ente: HERA n° 202337/12 (MF/pg) del 21/12/2012


**LEGENDA RETE GAS**

	ESISTENTE	PROGETTO
	Condotta gas esistente in acciaio Ø 150	
		Linea in tubo di Acciaio Ø 150 rivestito in PE
		Allacciamento ai lotti in tubo di Acciaio Ø 50-65 rivestito in PE
		Montante di allaccio al lotto

Parere Ente: HERA n° 202337/12 (MF/pg) del 21/12/2012

**LEGENDA RETE TLC**

	Linea tritubo PEHD PN 6 DN 50
	Allaccio ai fabbricati in PVC corrugato dn 63 con parete liscia interna
	Pozzetto in cav prefabbricato cm. 90x70x120 - con chiuso in ghisa D400

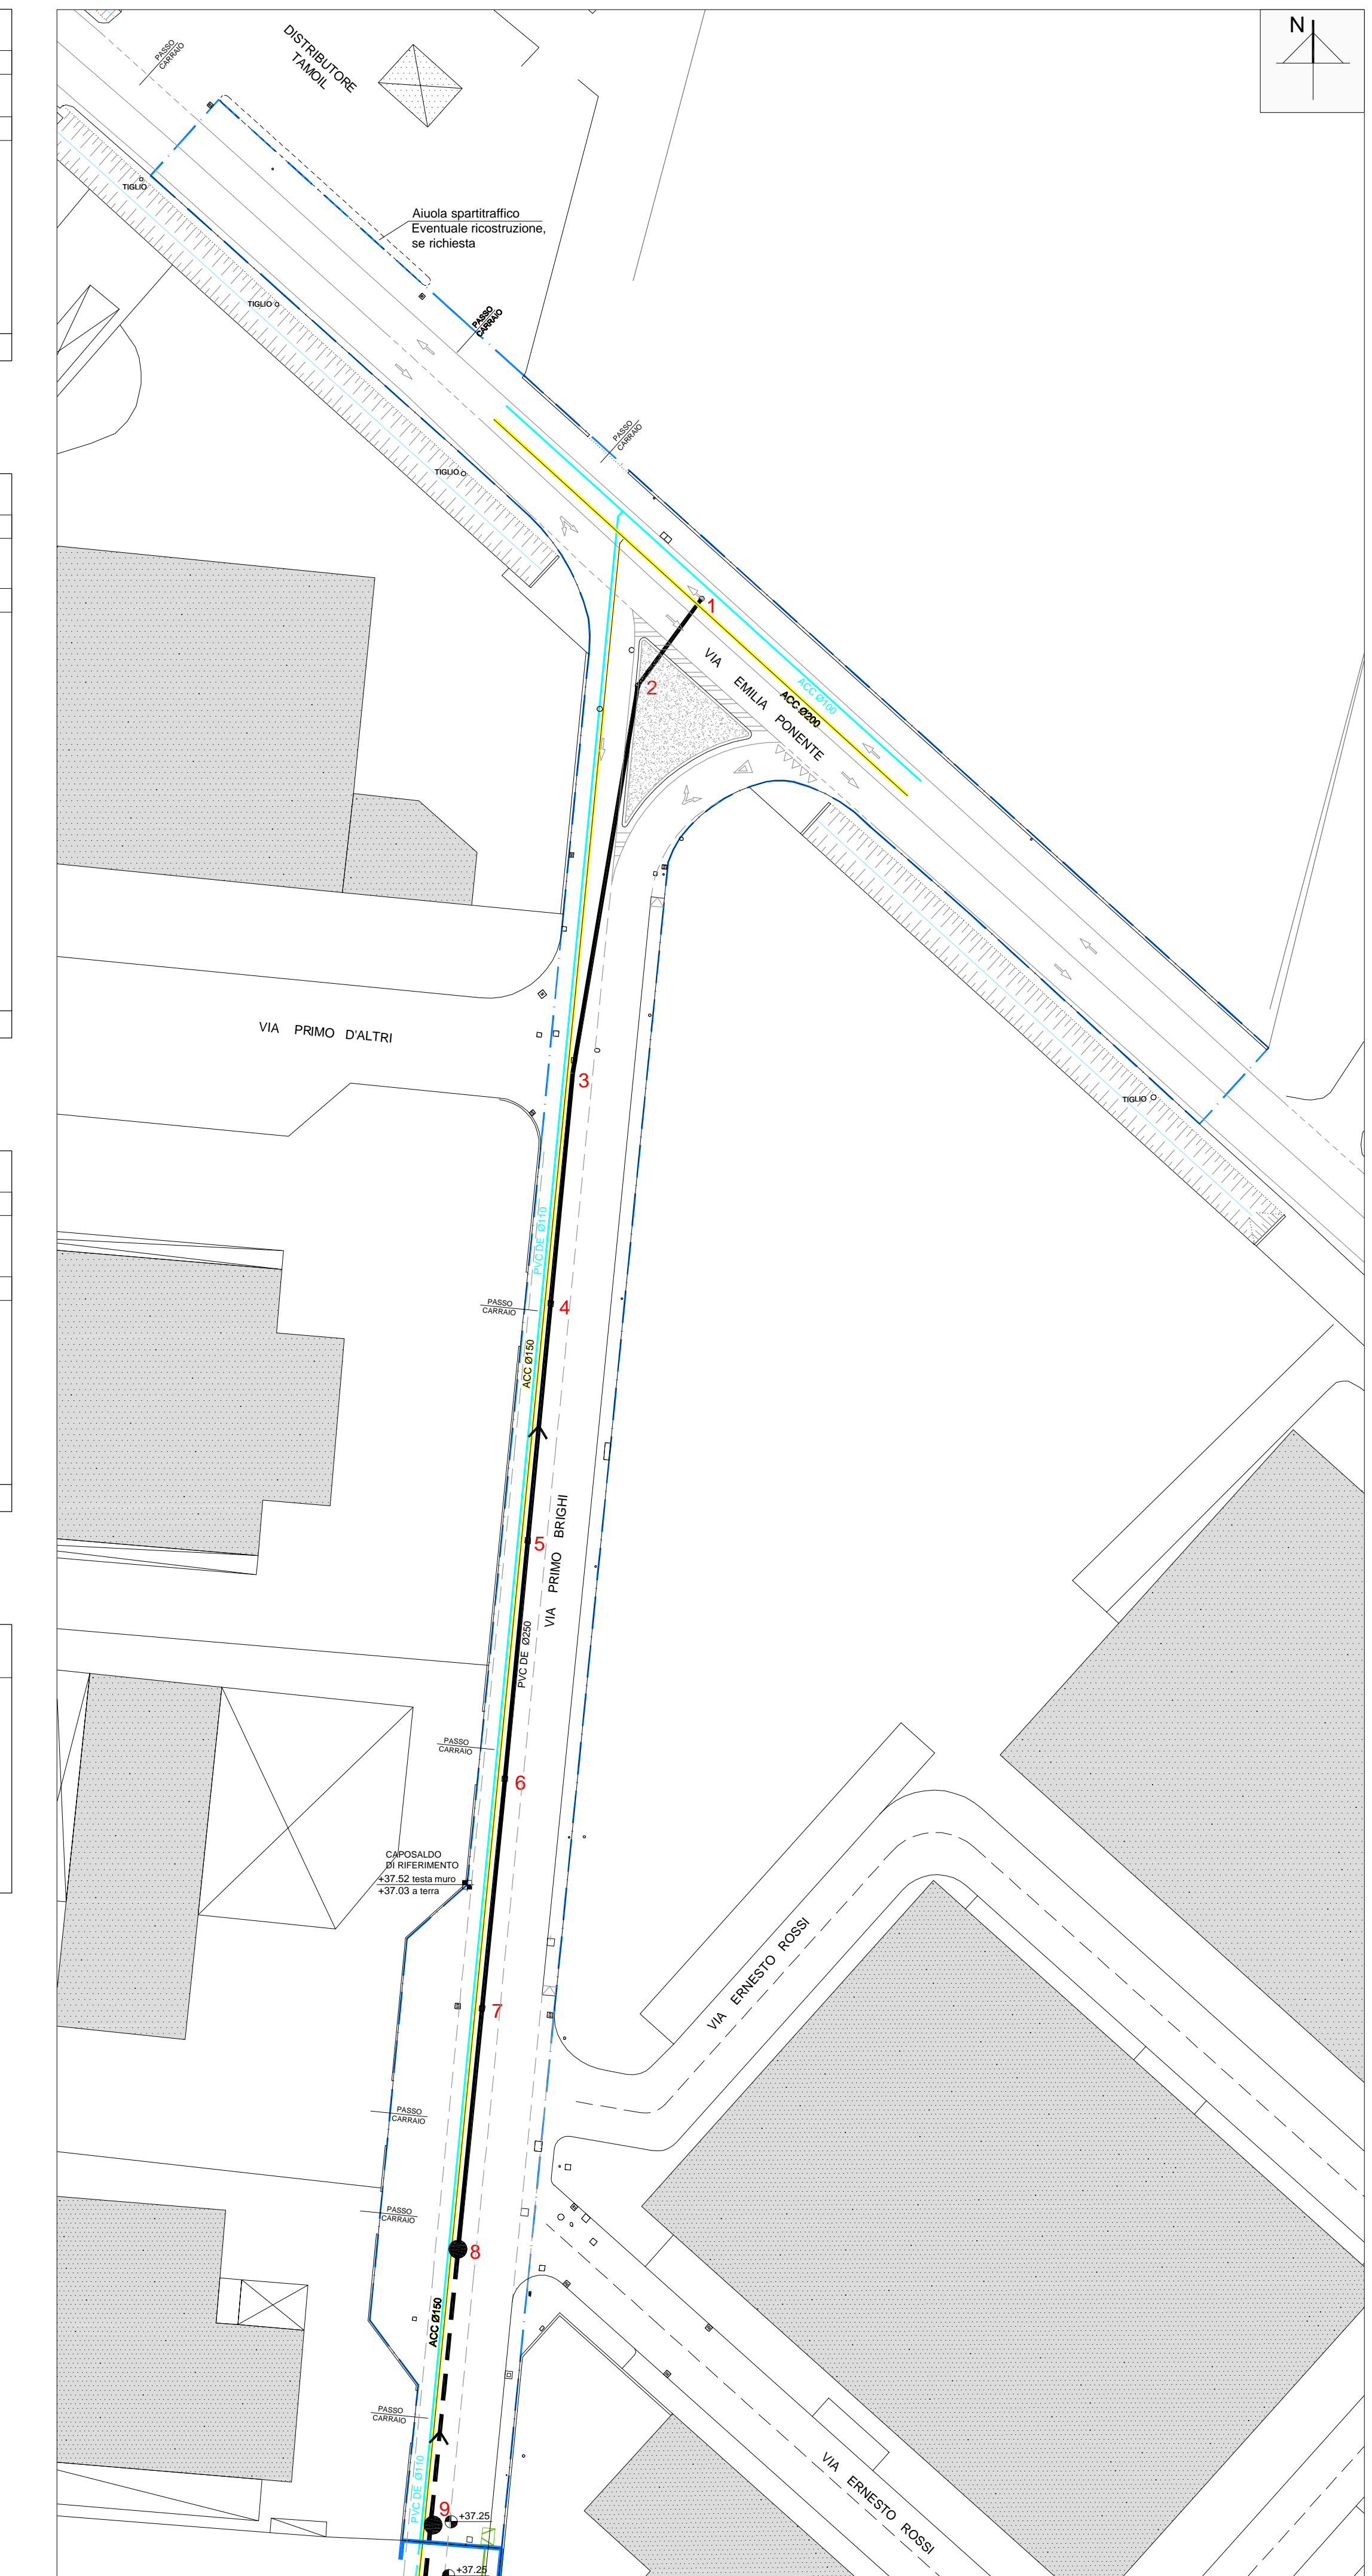

B PLANIMETRIA DI PROGETTO OPERE EXTRA - COMPARTO - "RIQUALIFICAZIONE DELLA VIA PRIMO BRIGHI"

1:500