



COMPARTI 1-2-3

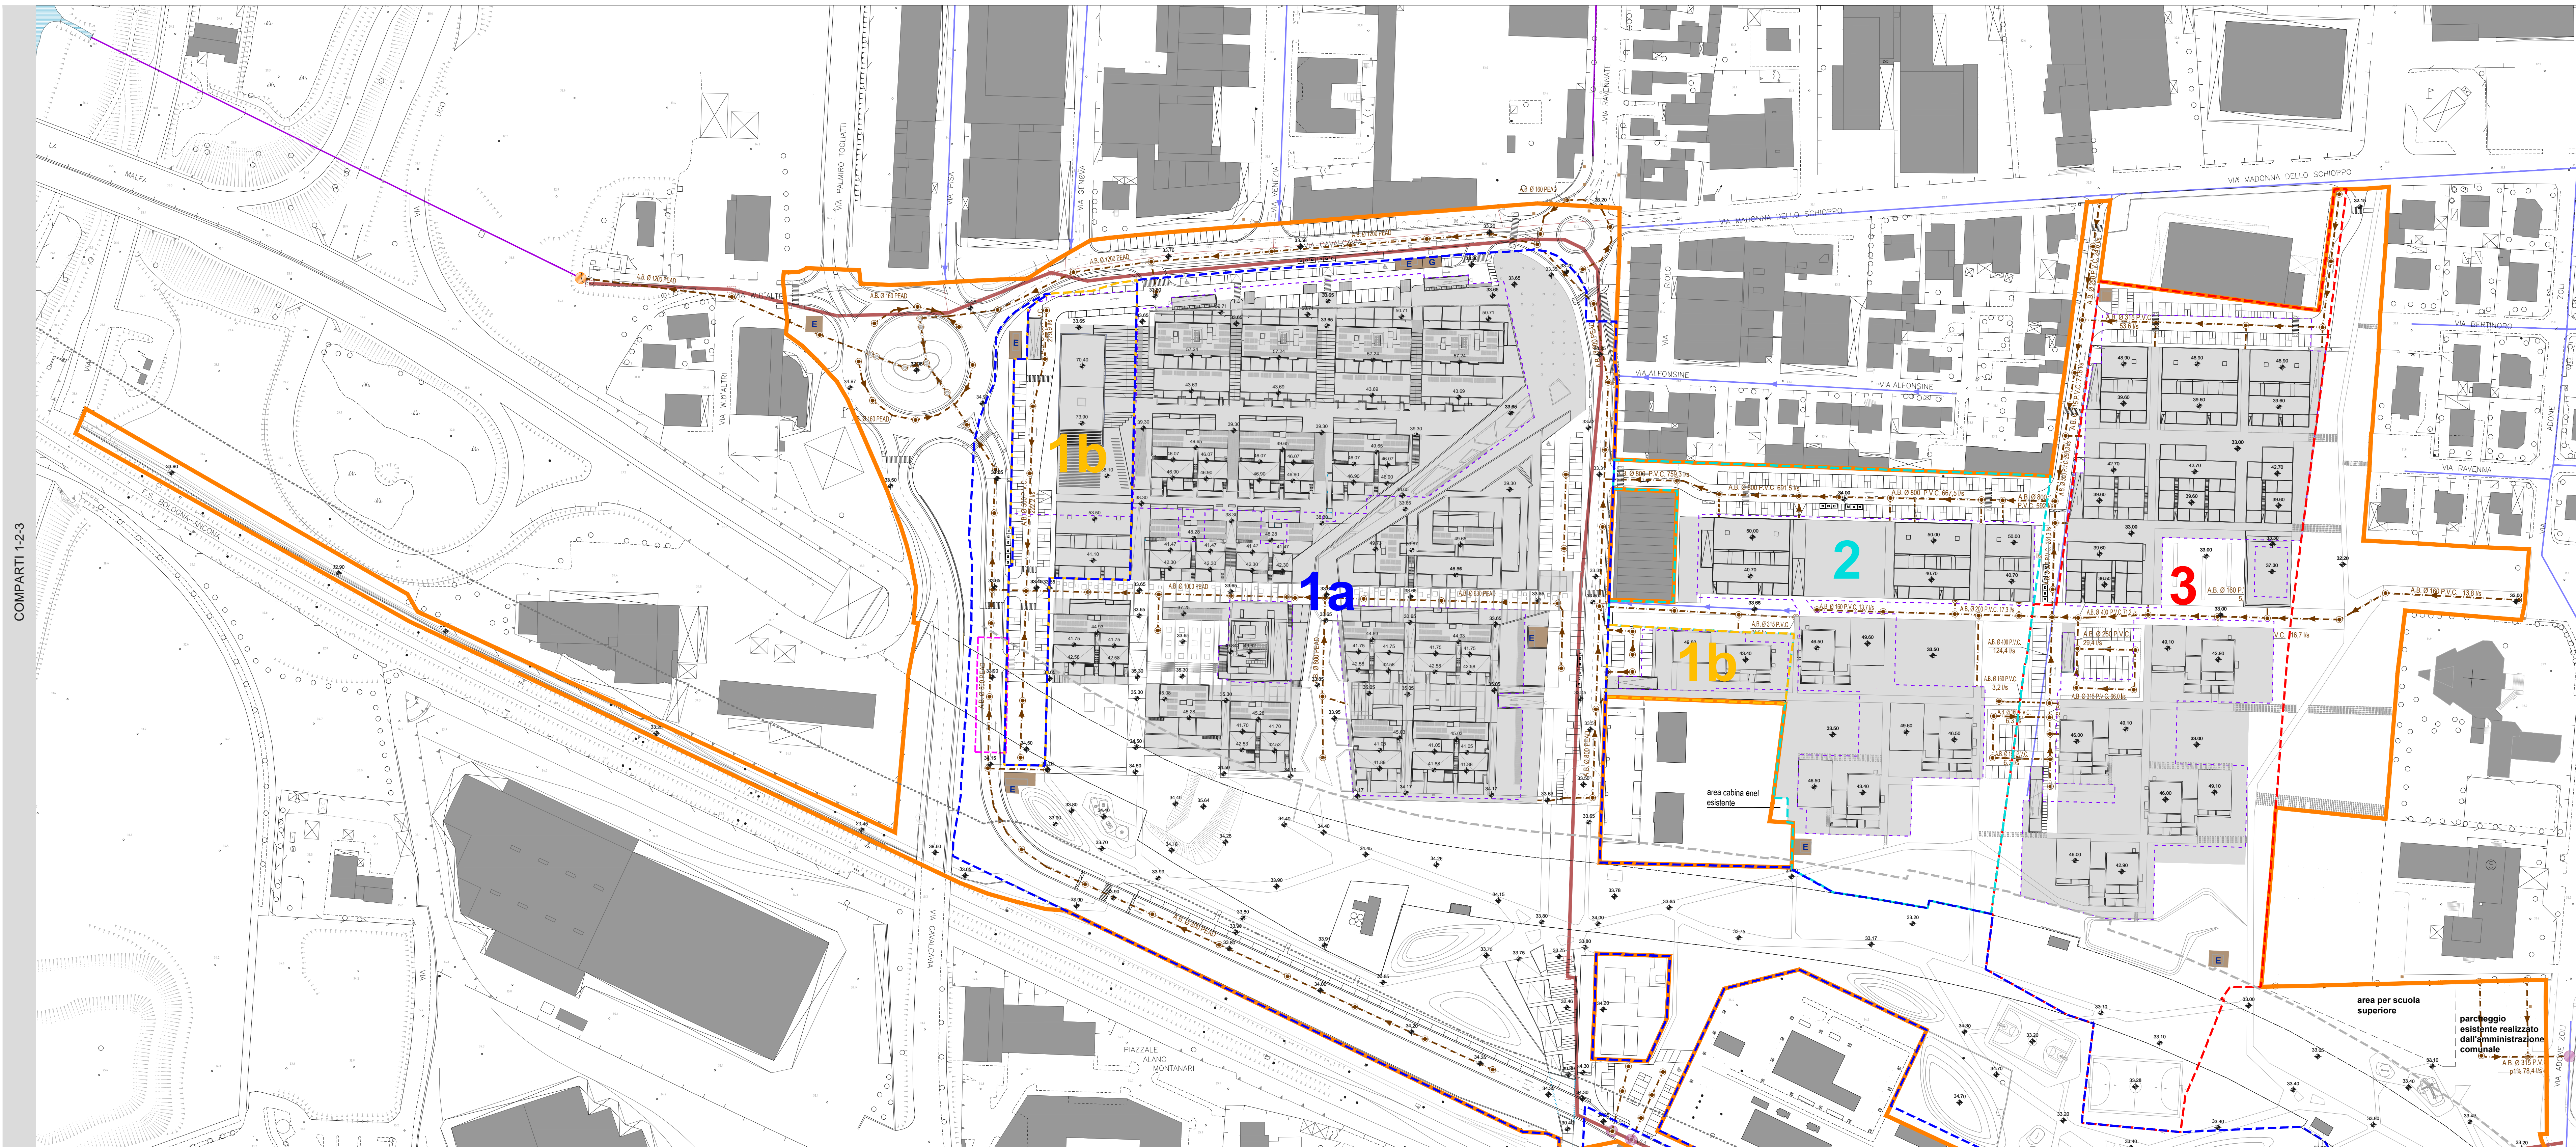

- LEGENDA RETI UTILE - RETE
- pozzetto stradale di rigazione fogna - acque bianche - tracciato di progetto
 - senso di scorrimento acque bianche
 - - - raccolta acque bianche - progetto
 - collegamento delle nuove reti alle reti esistenti - rete BIANCA
 - collegamento delle nuove reti alle reti esistenti - rete MISTA
 - raccolta acque reflue - acque bianche - esistente
 - raccolta acque reflue - acque bianche - esistente passibili di modifiche dovute alla nuova struttura di progetto
 - raccolta acque reflue - acque mista esistente
 - raccolta acque reflue - acque mista esistente in pressione
 - profili interrati
 - aree private
 - aree cabine elettriche/gas

- LEGENDA DELIMITAZIONE COMPARTI
- CONFINE PRU
 - CONFINE COMPARTO 1a
 - CONFINE COMPARTO 1b
 - CONFINE COMPARTO 2
 - CONFINE COMPARTO 3
 - CONFINE COMPARTO 4
 - CONFINE COMPARTO 5

COMPARTO 4

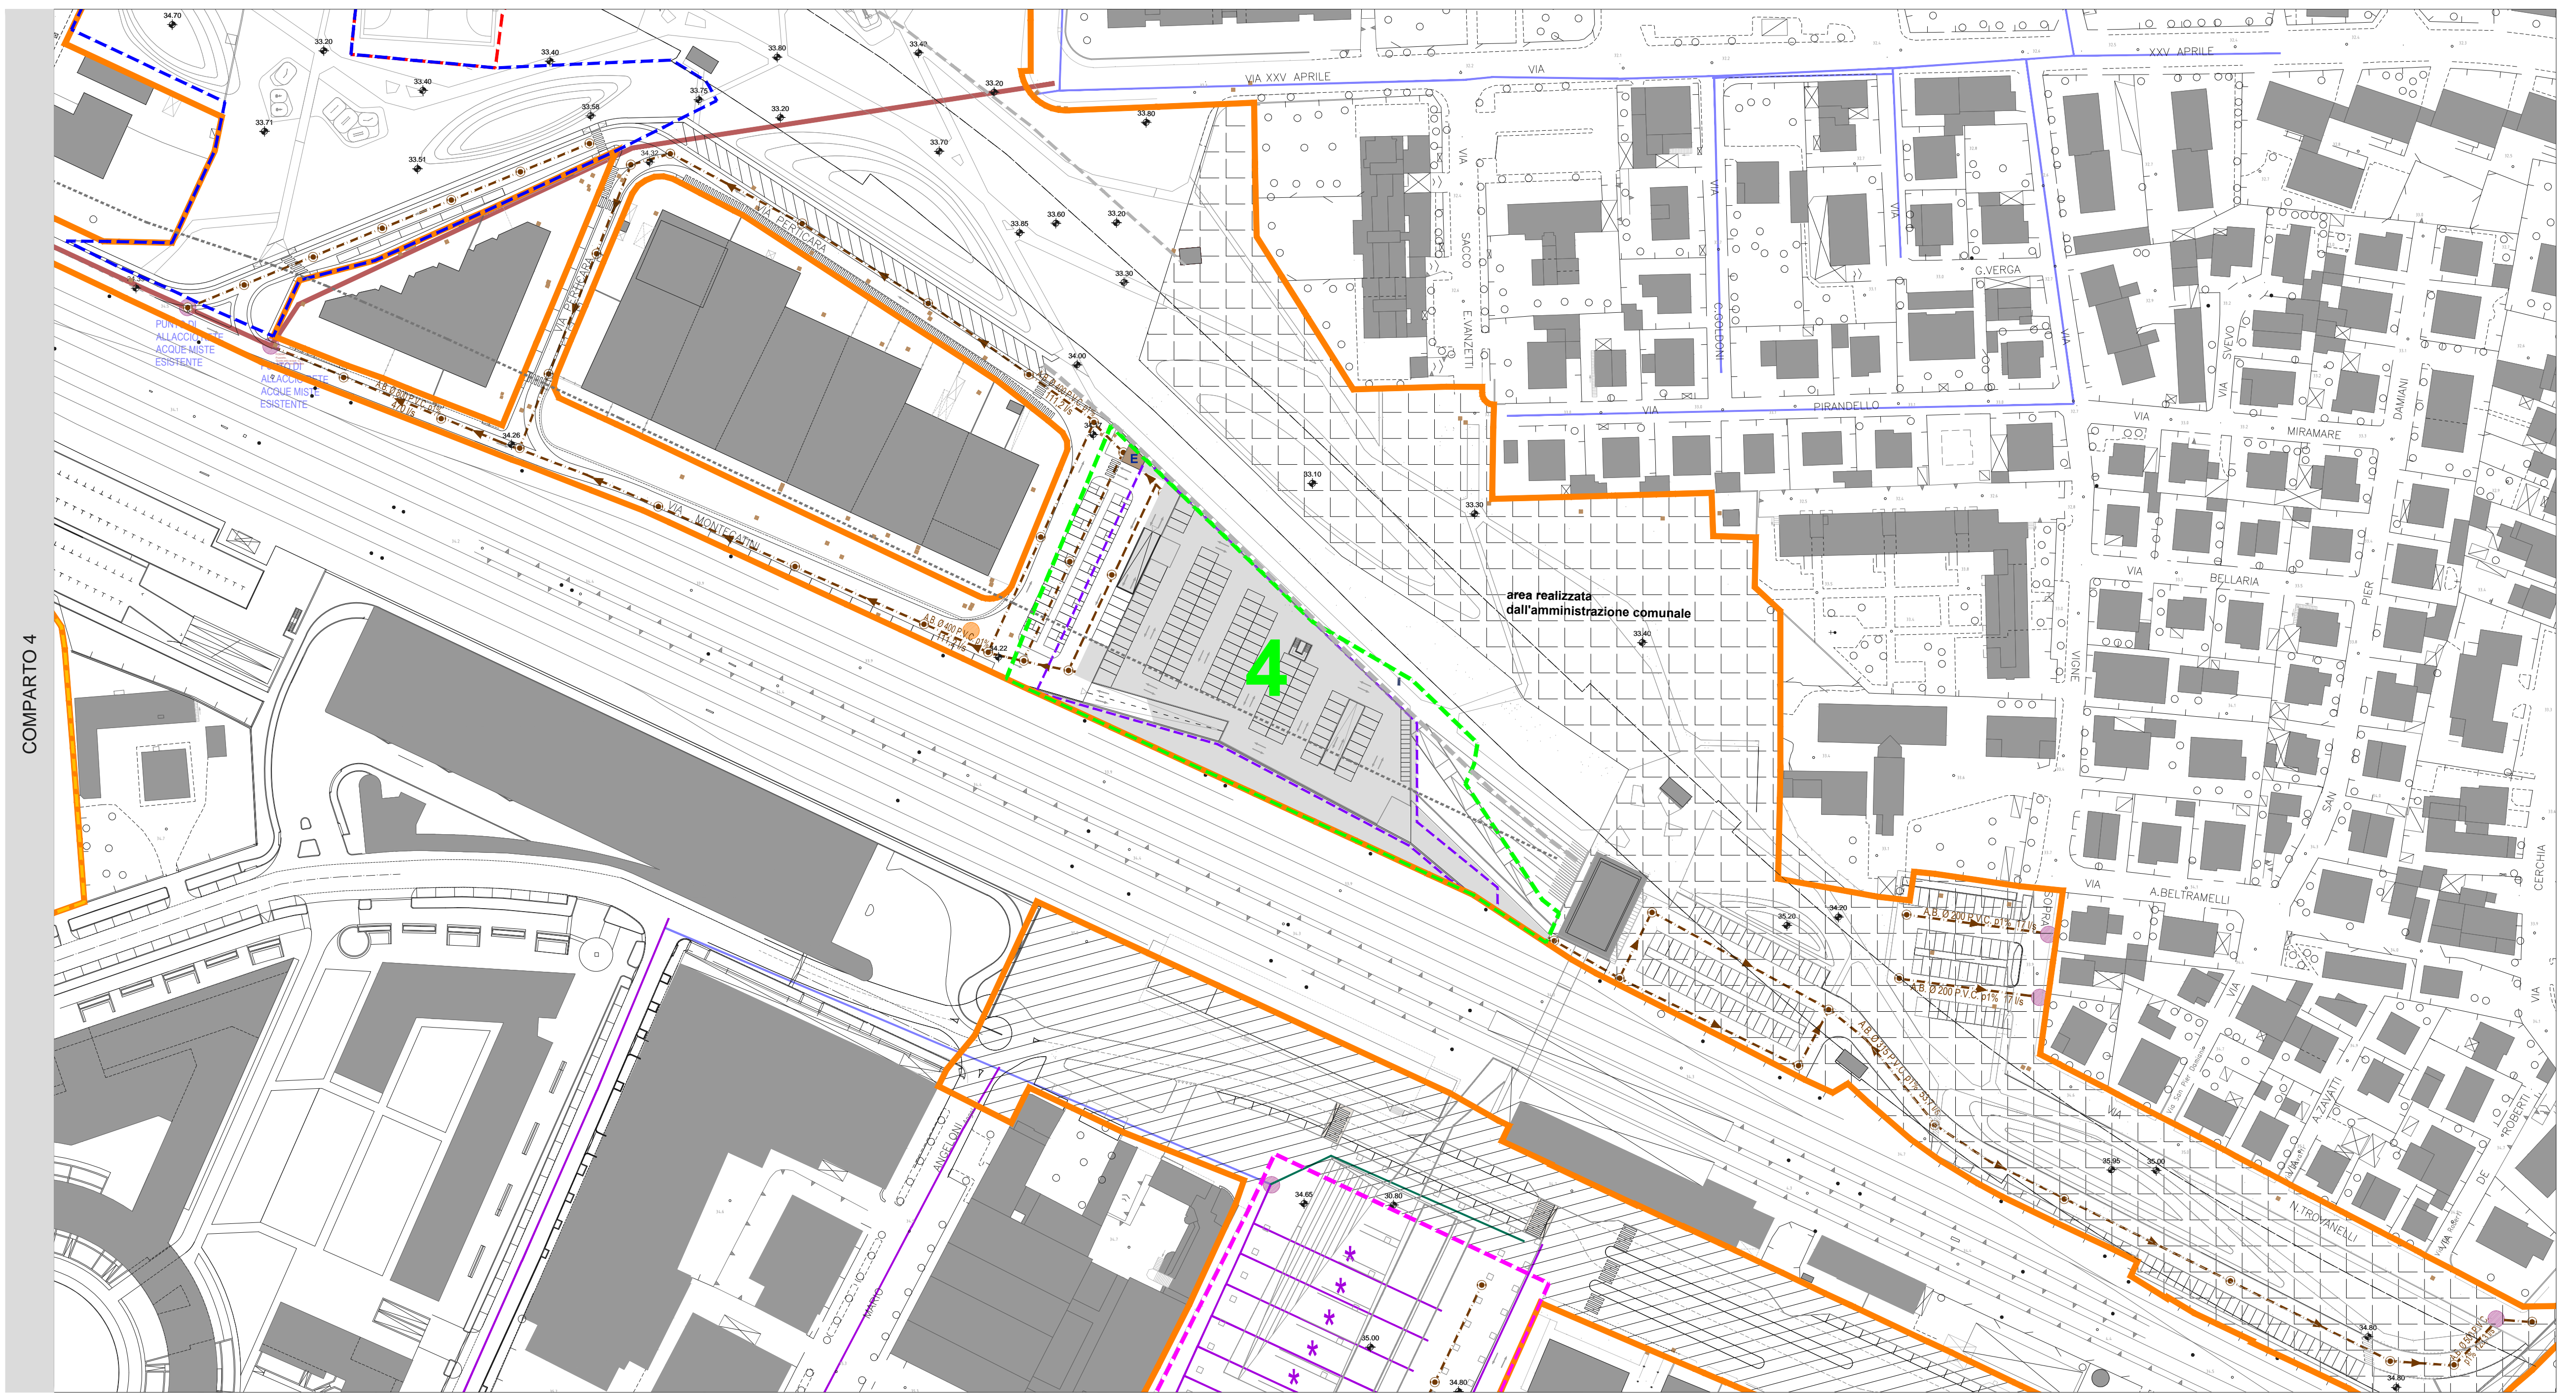

COMPARTO 5



COMUNE DI CESENA - QUARTIERE NOVELLO - COMPARTO 1A

Fabrice Immobiliare SGR
 FONDO NOVELLO
 JACOBS
 LAND

Progetto Architettonico Definitivo
 studio gap associati
 studio gap associati
 studio gap associati
 studio gap associati

Progetto Urbanistico Definitivo
 LAND S.p.A.
 Via...
 48018 Cesena (FC) - Italy
 0543 208811

Il Comune
 Il Progetto

1:5000
 1:1000

PIANO DI RIQUALIFICAZIONE URBANA QUARTIERE NOVELLO
 VARIANTE 03 - COMPARTO 1a-1b
 GAP-PRU-TAV.16

