

COMUNE DI CESENA

PIANO ATTUATIVO DI INIZIATIVA PRIVATA
 Aree di connessione dei margini urbani
 S. Martino in Fiume 11/02 - AT5

TAV
04

COMMITTENTE: **TIMBRO E FIRMA:**

GIORDANO s.r.l.
 Via Portofino n°12 Cesena (FC)

PROGETTISTA: **TIMBRO E FIRMA:**

Dott. Arch. Alessandro Savelli
 Via Pacchioni n° 186 CESENA

DATA: **SCALA:**
 LUGLIO 2010 **1:500**


Oggetto: STATO ATTUALE

PROPRIETA' (particelle interessate)	SUP. CATASTALE (particelle interessate)	% incidenza (particelle interessate)	SUP. da RILIEVO (particelle interessate)
GIORDANO S.r.l.	MQ. 20.114	100 %	MQ. 20.193,48
F 14 p.lia 1057	mq. 368	1,83 %	mq. 346,12
F 14 p.lia 1060	mq. 291	1,44 %	mq. 306,06
F 14 p.lia 145	mq. 3.126	15,55 %	mq. 3.084,64
F 14 p.lia 146	mq. 10.100	50,21 %	mq. 10.047,62
F 14 p.lia 398	mq. 6.229	30,97 %	mq. 6.409,04
TOTALE	MQ. 20.114	100 %	MQ. 20.193,48


--- Perimetro Area di Trasformazione

IDENTIFICAZIONE DELLE PROPRIETA' scala 1:2000

La proprietà è al 100% della GIORDANO Srl

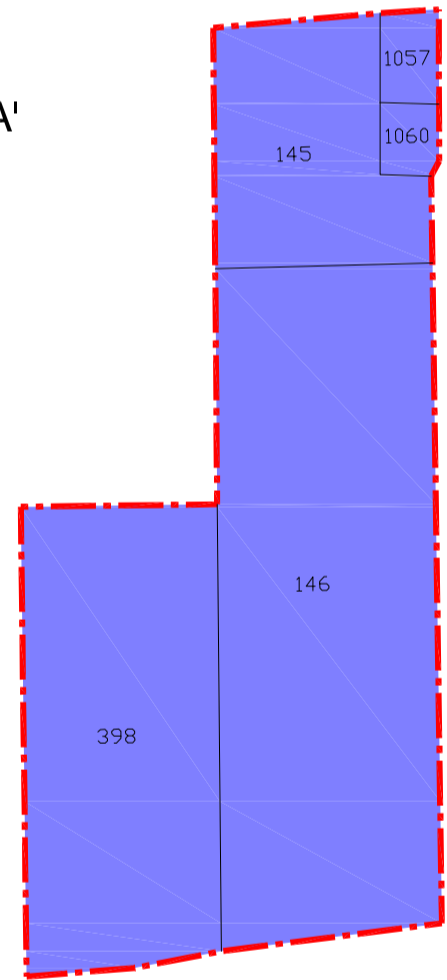

PLANIMETRIA CATASTALE
 scala 1:2000

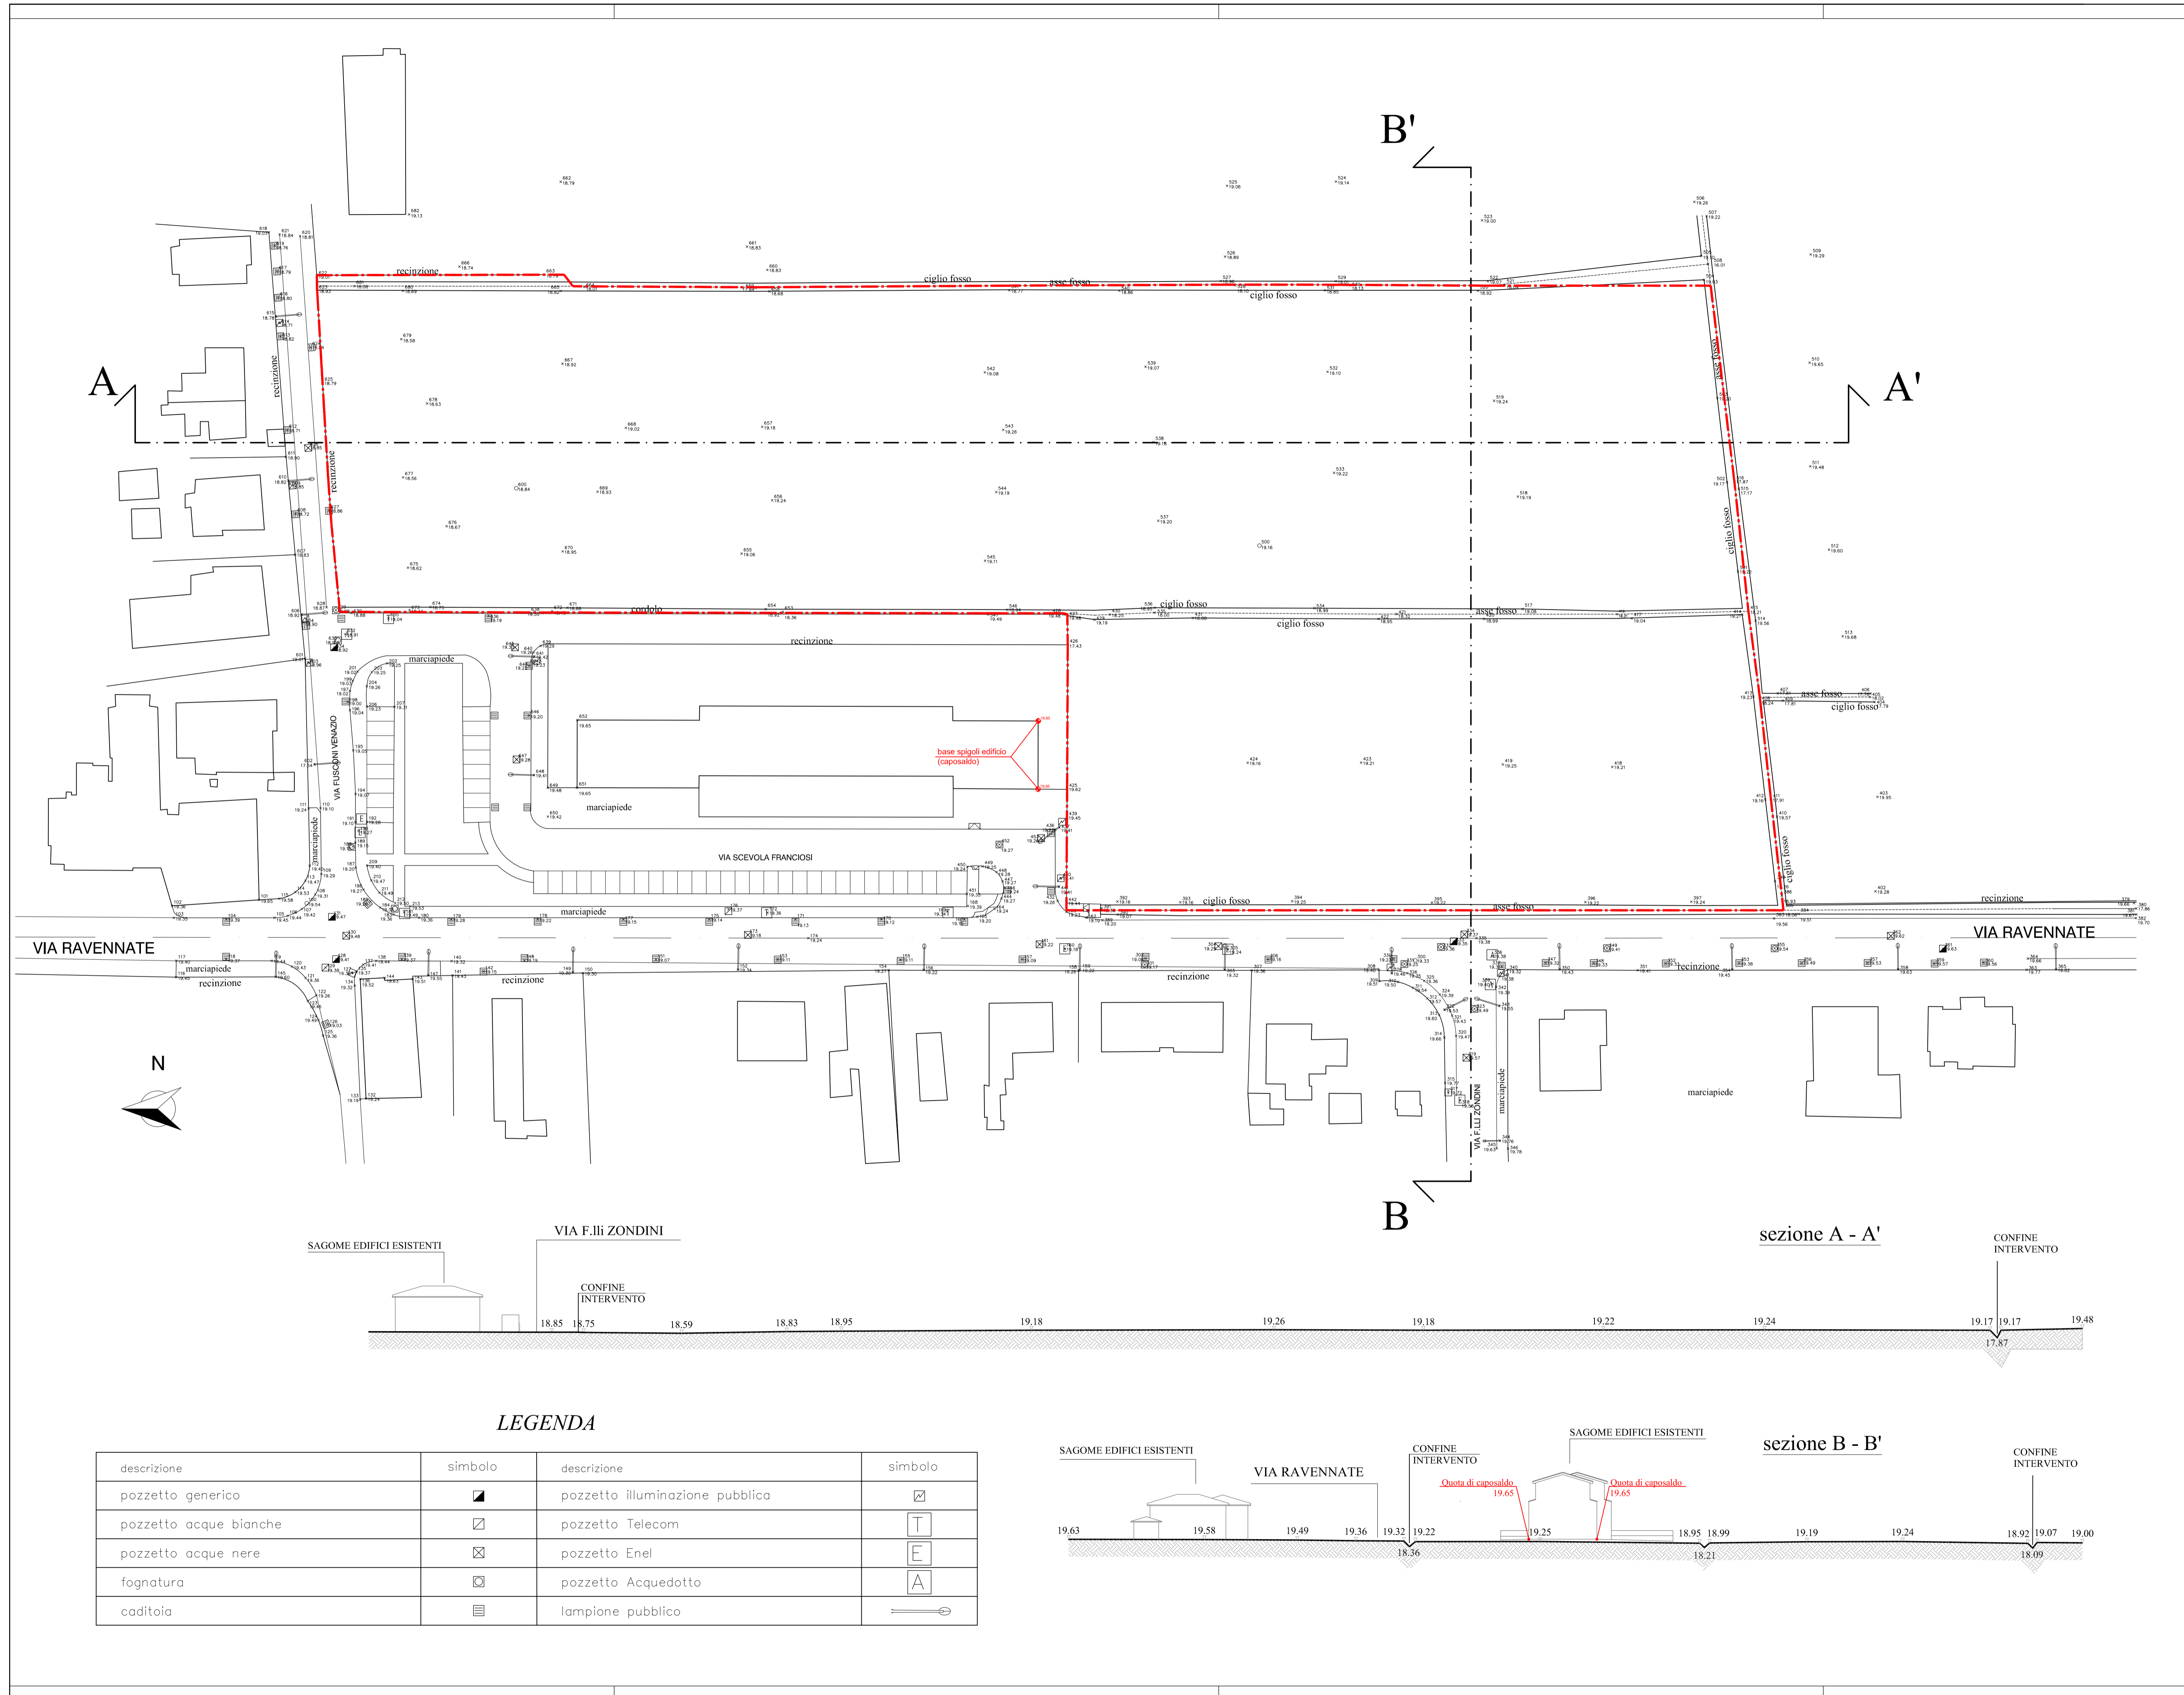

LEGENDA

descrizione	simbolo	descrizione	simbolo
pozzetto generico	■	pozzetto illuminazione pubblica	☒
pozzetto acque bianche	□	pozzetto Telecom	T
pozzetto acque nere	⊗	pozzetto Enel	E
fognatura	⊠	pozzetto Acquedotto	A
caditoia	▨	lampione pubblico	☞

