COMUNE DI CESENA

PIANO URBANISTICO ATTUATIVO
Diegaro - Via Brighi
Comparto 05/01 AT4a

Proprietà:

ARCA S.p.a.
Aviano Via Dante 3650, 47035 Longiano (FC)
P.IVA 00.588.0407

ottagono
associazione professionale

progettista:
Arch. Arnaldo Montanelli

Cesena, via A. Zeffi 62
cell tel.0547-333439
studio.ottagono@libero.it

Collaboratori: Arch. Agnese Rosa

tav.
5.1
Agg. Gennaio 2014

VERDE PUBBLICO, FOGNATURA BIANCA, MOBILITA'

scala 1:1000 - 1:500 - 1:50

- Limite del comparto
- Limite superficie edificabile (Se)
- Area di compensazione aggiuntiva da mantenere in proprietà 6.745 mq
- Perimetro area di intervento "Opere fuori comparto a carico del lottizzante"
- Area Art. 42.08 bis di cui si richiede il mantenimento di proprietà

LEGENDA VIABILITA'

- Viabilità extraurbana principale
- Viabilità urbana secondaria
- Parcheggi pubblici
- Direzioni consentite

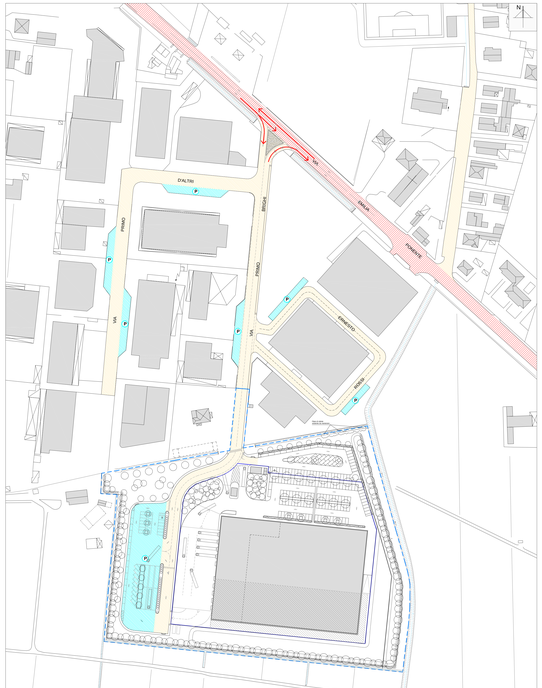
N
D'ALTIO
PRIMO
VIA
BRIGHI
VIA
PRIMO
D'ALTIO
VIA
VIA
CONCILIO
VIA
VIA
VIA