

VARIANTE AL PIANO URBANISTICO ATTUATIVA DI
INIZIATIVA PRIVATA IN LOCALITA' CALABRINA DI
CESENA COMPARTO 10/08 - AT5.

TAV. 11 PLANIMETRIA ENEL, CABINA ENEL e PARTICOLARI Scala 1:300/50

APRILE 2014












Commitenti:


SO.GE.CO S.R.L. - Via Dandini n. 14 Cesena
Giovannini Fabio - Viale Matteotti n. 144 Cesena
Di Quirico Maria e Di Girolamo Fabrizio - Via Brunco 230 Cesena
Blanchi Marasca - Via Sopra Rigossa n. 304 int.2 Gambetola
Sestini Roberto - Via Sopra Rigossa n. 242 Gambetola
Fisai Fabio - Via Don Luigi Scattolon 242 Gambetola
Sama Giulia - Via Cervese n. 5490 Cesena
Casadei Cristina - Via Donzelli G. n.37 Casenatico
Tassinari Michele - Via Madonna dello Sottopio n. 1319 Cesena
Zamagni Gino - Via Primo Targhini n. 4050 Cesena
Vaccina Alex - Via della Margherite n. 88 Cesena
Bertini Roberto - Via Oliva n. 193 int.2 Cesena
Lorenzon Monica - Via Brunco 237 Cesena

Progettista:

Dott. Ing. Massimo Fratini
Galleria Canov. 3 - Cesena
tel/fax 0547.24049 - ingfrat@libero.it

LEGENDA

	prospetto senza fondo cm. 90x90 con chiusura portante in ghisa per Bassa Tensione
	cabina ENEL
	prospetto cm. 120x120 con chiusura portante in ghisa per Media Tensione
	linea esistente
	nuova linea di lortizzazione Media Tensione diam. 0160
	nuova linea di lortizzazione Bassa Tensione diam. 0125
	n°1 tubo
	n°2 tubi
	n°3 tubi
	armadietto di sezionamento ENEL
	OPERE FLUORI COMPARTO

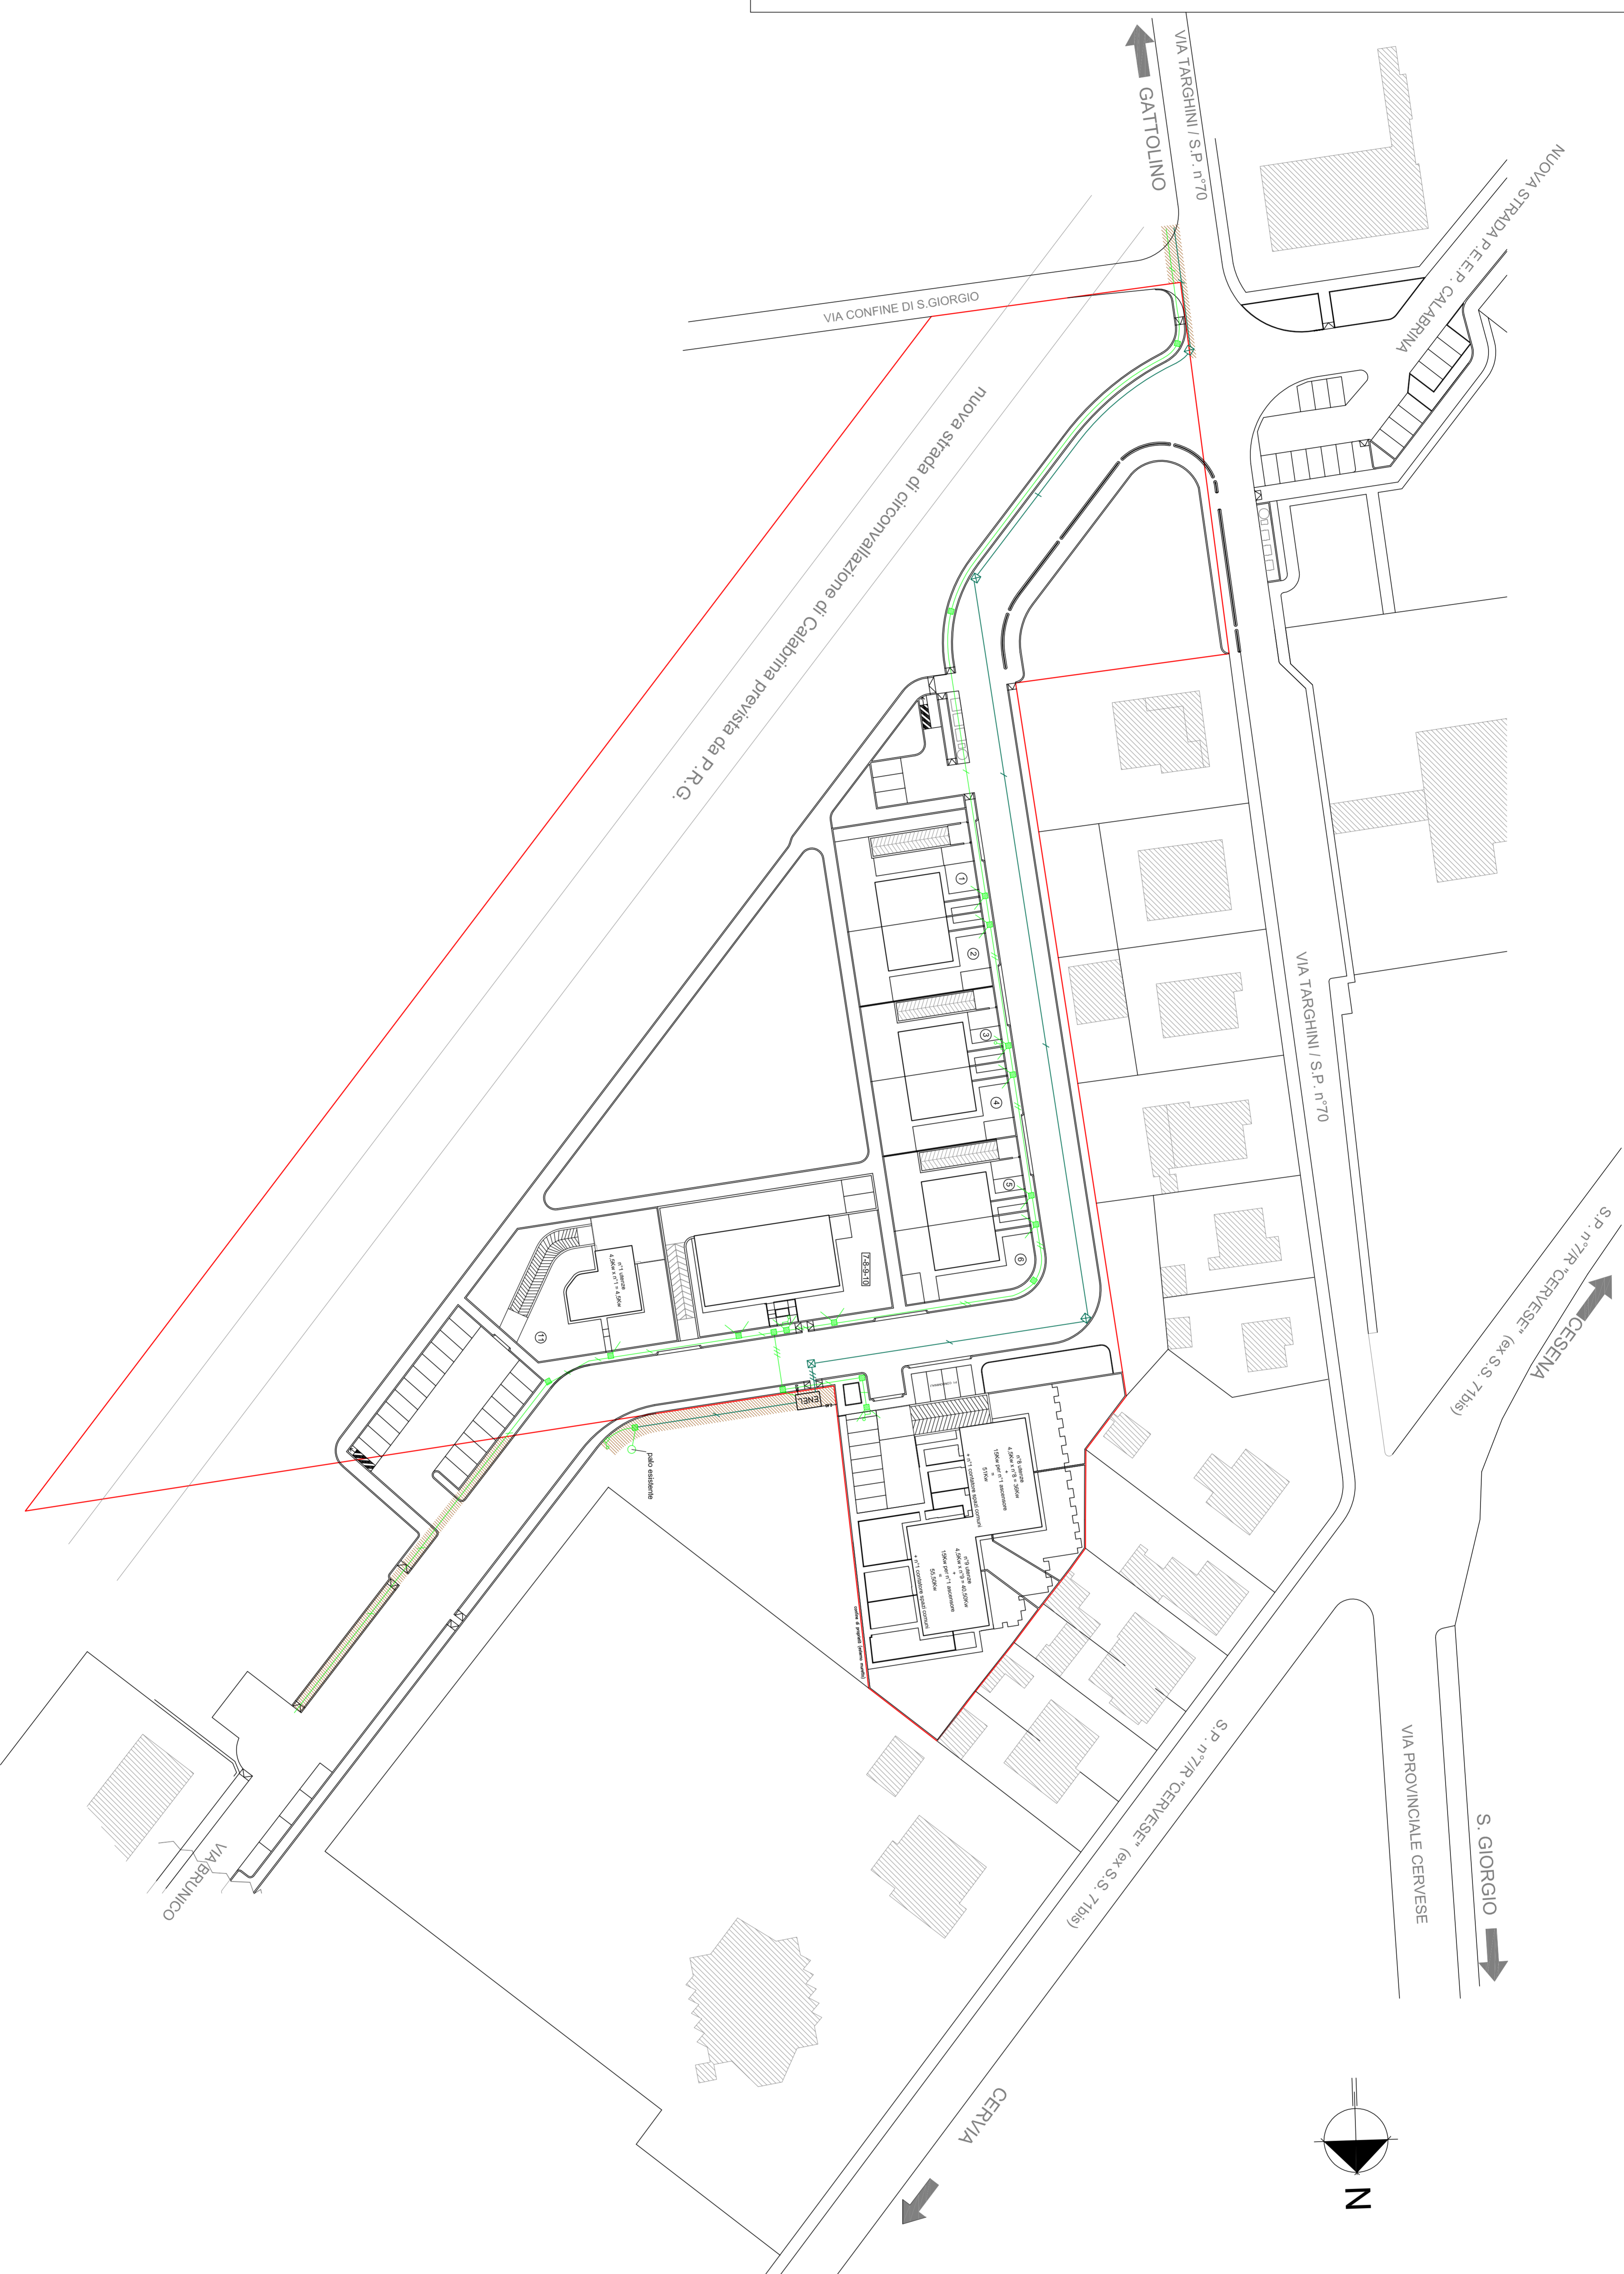

PARTICOLARE CABINA ENEL sc. 1:50

