



Comune di Cesena

Piano Attuativo
di iniziativa privata
per l'area di Pievesestina
12/02 - AT4a

PROPRIETÀ:
GOLDEN srl
Via F.lli Rossetti 46
61121 - Pesaro
ECOTECH srl
Via Pastore 185
47522 - Cesena
BARUZZI SABRINA
Via Cimabue 35
47521 - Cesena
VALORE CITTA' s.r.l.
Piazza del Popolo 10-Cesena
47521 - Cesena
MEDIOLEASING s.p.a.
Via Ludovico il Moro 4/6-Ancona
60121 - Ancona

PROGETTISTI:
ANGELINI & GALICAZZI
Via S. Maria 10 - Cesena
COLLABORATORI:
Ing. DANTE NERI
Ing. PASCO MAZZOLENI
STUDIO VERDE
GIULIO GIOVANNI GRAPEGLIA
Ing. PASCO MAZZOLENI
PRIDE
Ing. MASSIMO PLAZZI
Studio Tecnico
Cesena

OGGETTO: **OPERE A VERDE**
Planimetria generale di progetto

settembre 2010
agg. febb. 2014

scala 1:1000

TAVOLA
V1

LEGENDA DEL VERDE

Alberi di 1a grandezza (dimensioni all'ingrosso 20-25 cm)

<ul style="list-style-type: none"> Abetone nobile Cedro libanese Fraxinus oxycarpa "raywood" Plati perimetrali di mitigazione visiva (altezza di impianto 8 m - impianto a terra) Fraxinus oxycarpa Carpinus betulus Acer campestre Alberature di delimitazione vasche di laminazione (altezza di impianto 8 m) Quercus robur Fraxinus oxycarpa Carpinus betulus 	<ul style="list-style-type: none"> Gruppi misti di alberi di mitigazione visiva (altezza di impianto 8 m - impianto a terra) Quercus ilex (40%) Quercus pubescens (30%) Populus alba Fraxinus omnis Acer campestre Pinus sylvestris Macchie di arbusti misti di mitigazione visiva (secco di impianto 10 m) Cornus sanguinea, Prunus spinosa, Berberis vulgaris, Ligustrum vulgare, Cotoneo infornatore 	<ul style="list-style-type: none"> Bucchietti misti di stabilizzazione naturalistica (secco di impianto 10 m - terreno allargato H 1,5 m) Quercus robur (50%) Populus alba, Acer campestre, Fraxinus oxycarpa, Prunus avium, Sorbus domestica
---	--	--


Scegli perimetrali di mitigazione visiva
Cornus sanguinea, Prunus spinosa, Berberis vulgaris, Ligustrum vulgare, Cotoneo infornatore, Gruppi di Acer campestre

Schema di base di impianto
Arbusti (gruppi 5 per ogni vasca) / Non vascolari (gruppi 10)

Altre simbologie:
Foto pianta / Alcece sbocciati di arbusti spezzati / Vasche di laminazione / Verde privato

Area riservata

LIMITE PIANO ATTUATIVO
FASCIA DI RISPETTO DEPURATORE
CONDOTTA SNAM
FASCIA DI RISPETTO C.E.R.

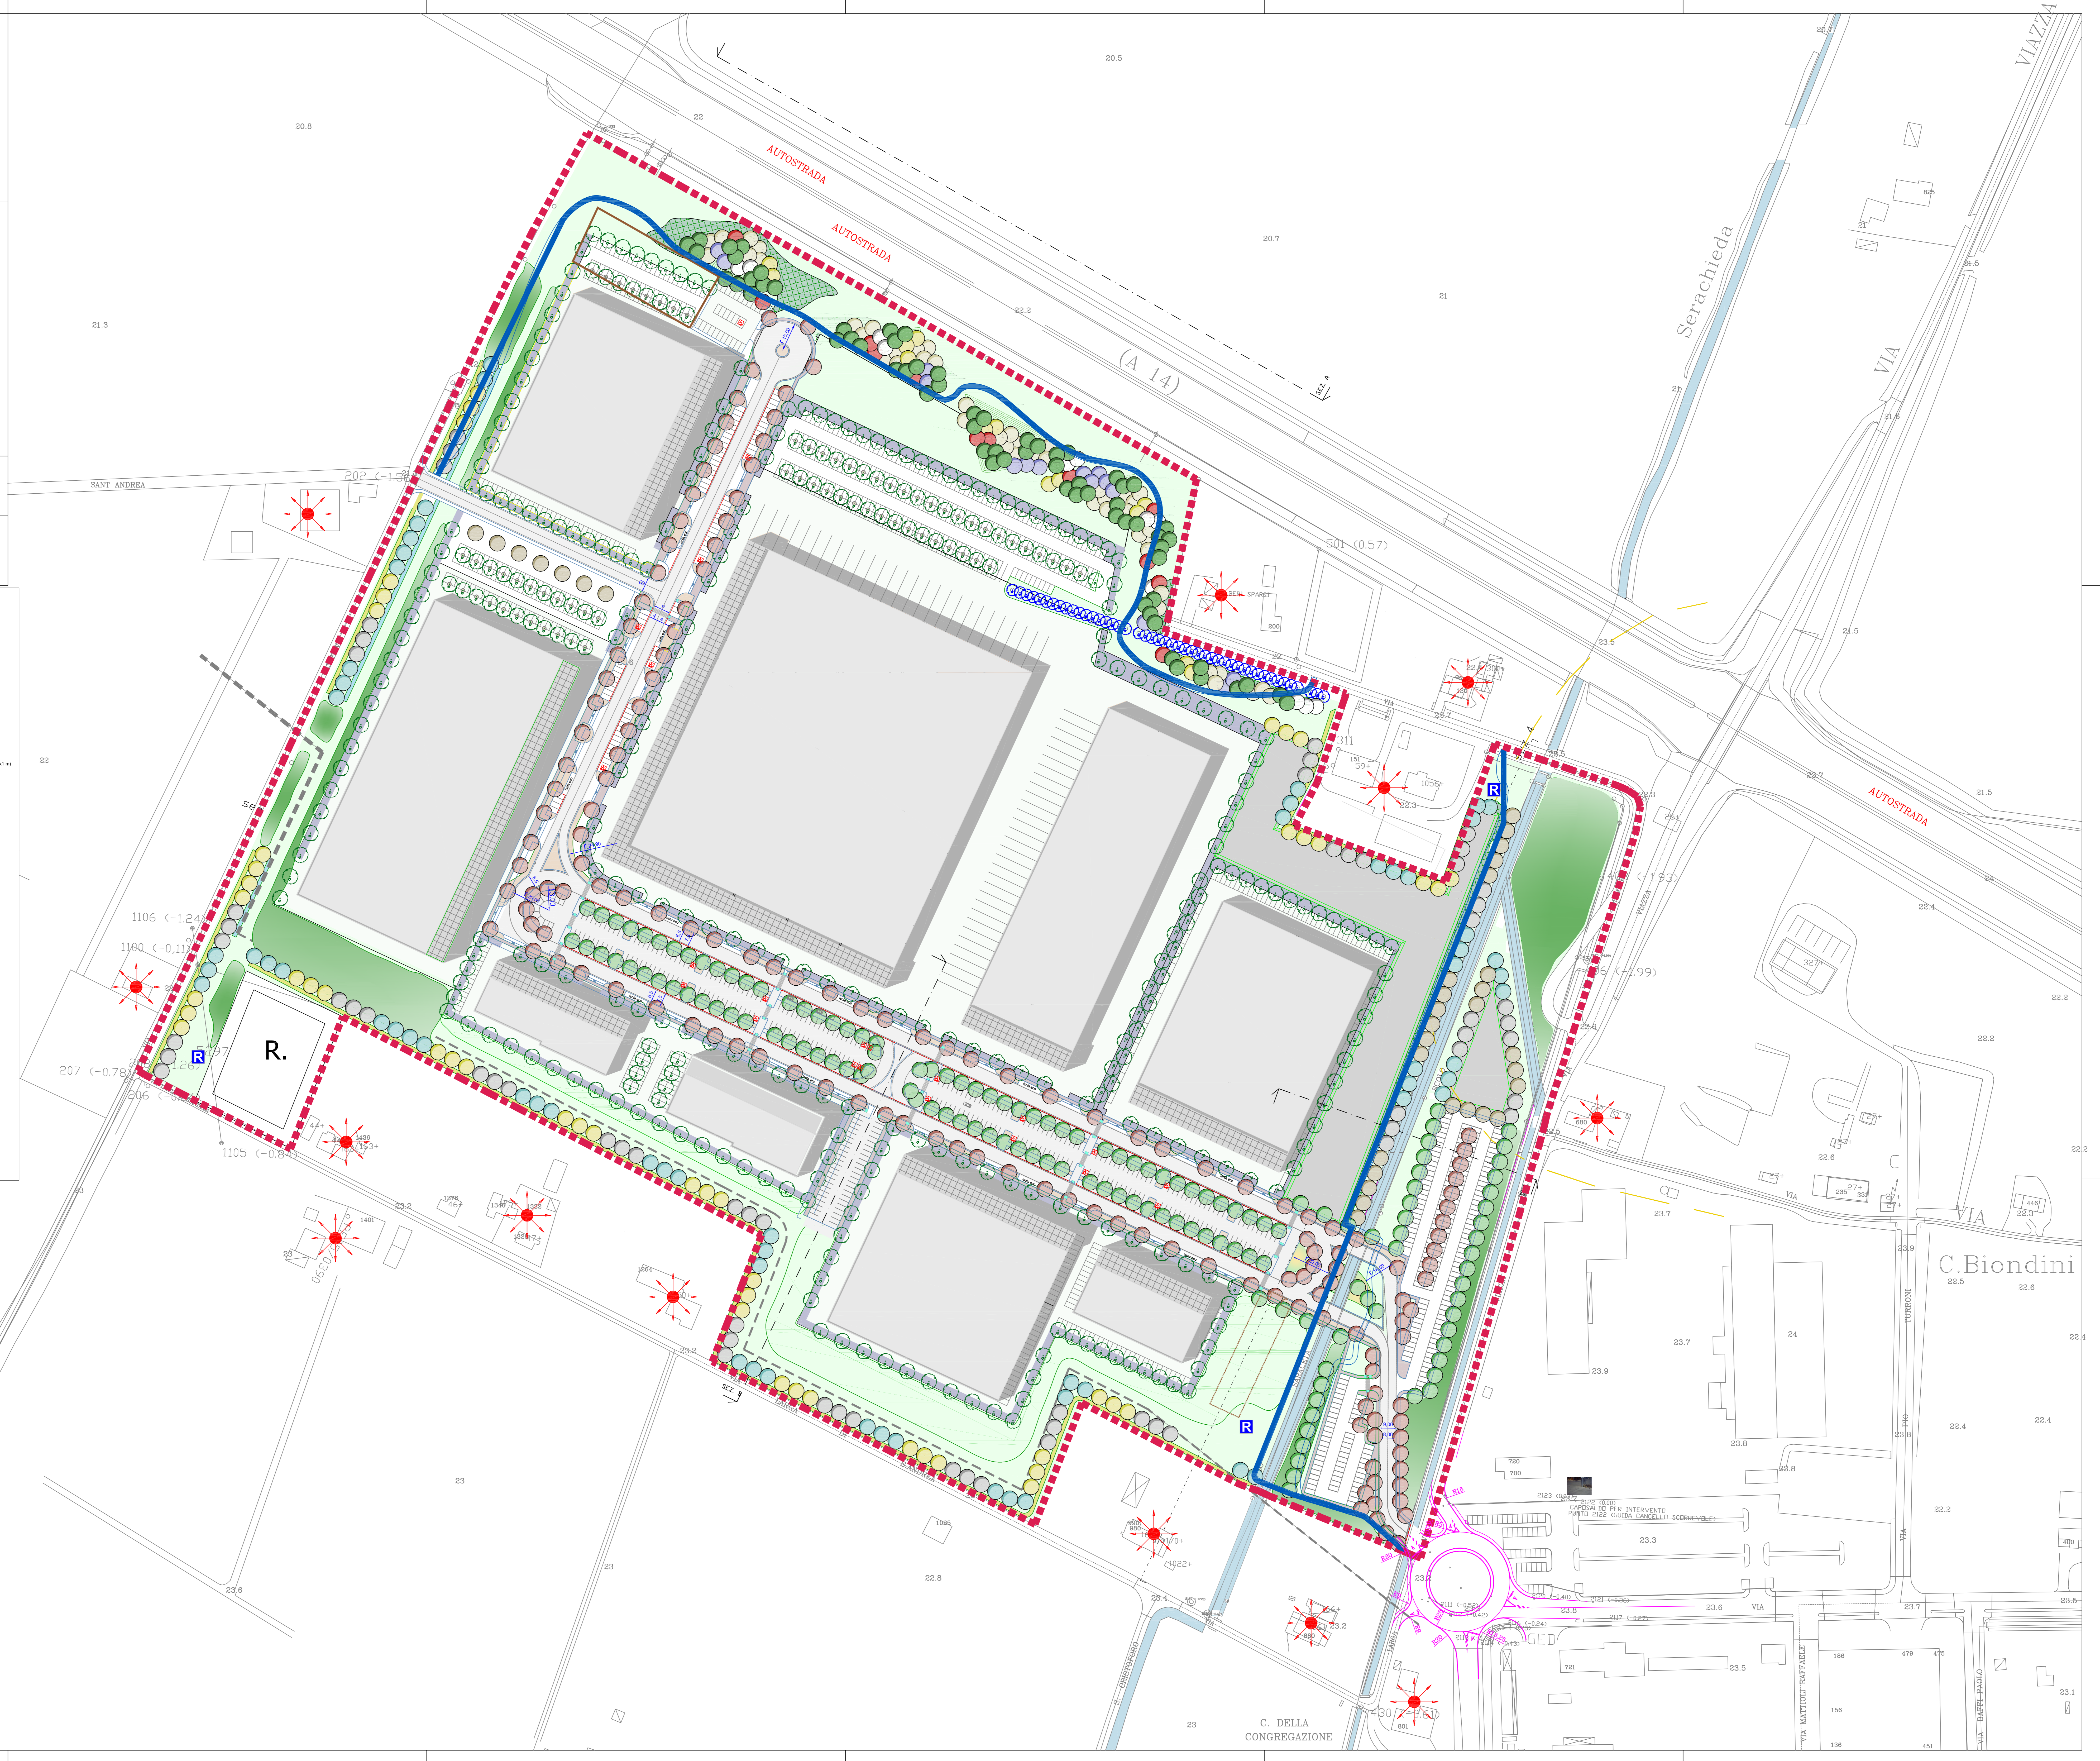

C. Biondini

C. DELLA CONGREGAZIONE