



Comune di Cesena

Piano Attuativo di iniziativa privata per l'area di Pievestina 12/02 - AT4a

PROPRIETA' :
 GOLDEN srl
 COFINOVA
 ECOTECH srl
 Via Pastore 185
 47522 - Cesena
 BARUZZI SABRINA
 Via Cimabue 35
 47521 - Cesena
 VALORE CITTA' s.r.l.
 Piazza del Popolo 10-Cesena
 47521 - Cesena
 MEDIOLASING s.p.a.
 Via Ludovico Menicucci 4/6-Ancona
 60121 - Ancona


PROGETTISTI :
 ANGELINI & GALEAZZI
 ARCHITETTI ASSOCIATI
COLLABORATORI :
 ING. DANTE NERI

 settembre 2014 aggiornamento

RILIEVO : scala 1:1000


TAVOLA **2**

- Limite Piano Attuativo - - - - -
- Condotta SNAM - - - - -
- Linea C.E.R. - - - - -
- Area Ville e Giardini - - - - -
- Filari da tutelare
- Limite di proprietà Baruzzi sabrina - - - - -
- Limite stabilizzato piazzale Baruzzi - - - - -
- Piazzale sanato con Conc.Edilizia in Sanatoria n.10276 del 4-3-1983 / n.1520 del 6-5-1999
- Piazzale ad uso deposito privo di Titolo Abilitativo
- Manufatto ad uso deposito automezio privo di Titolo Abilitativo ■
- Fabbricati edificati in epoca anteriore al 1 settembre 1967 ■
- Fabbricati edificati in epoca anteriore al 1 settembre 1967 e sanati con Conc.Edilizia n.8267 del 3-5-88 ■

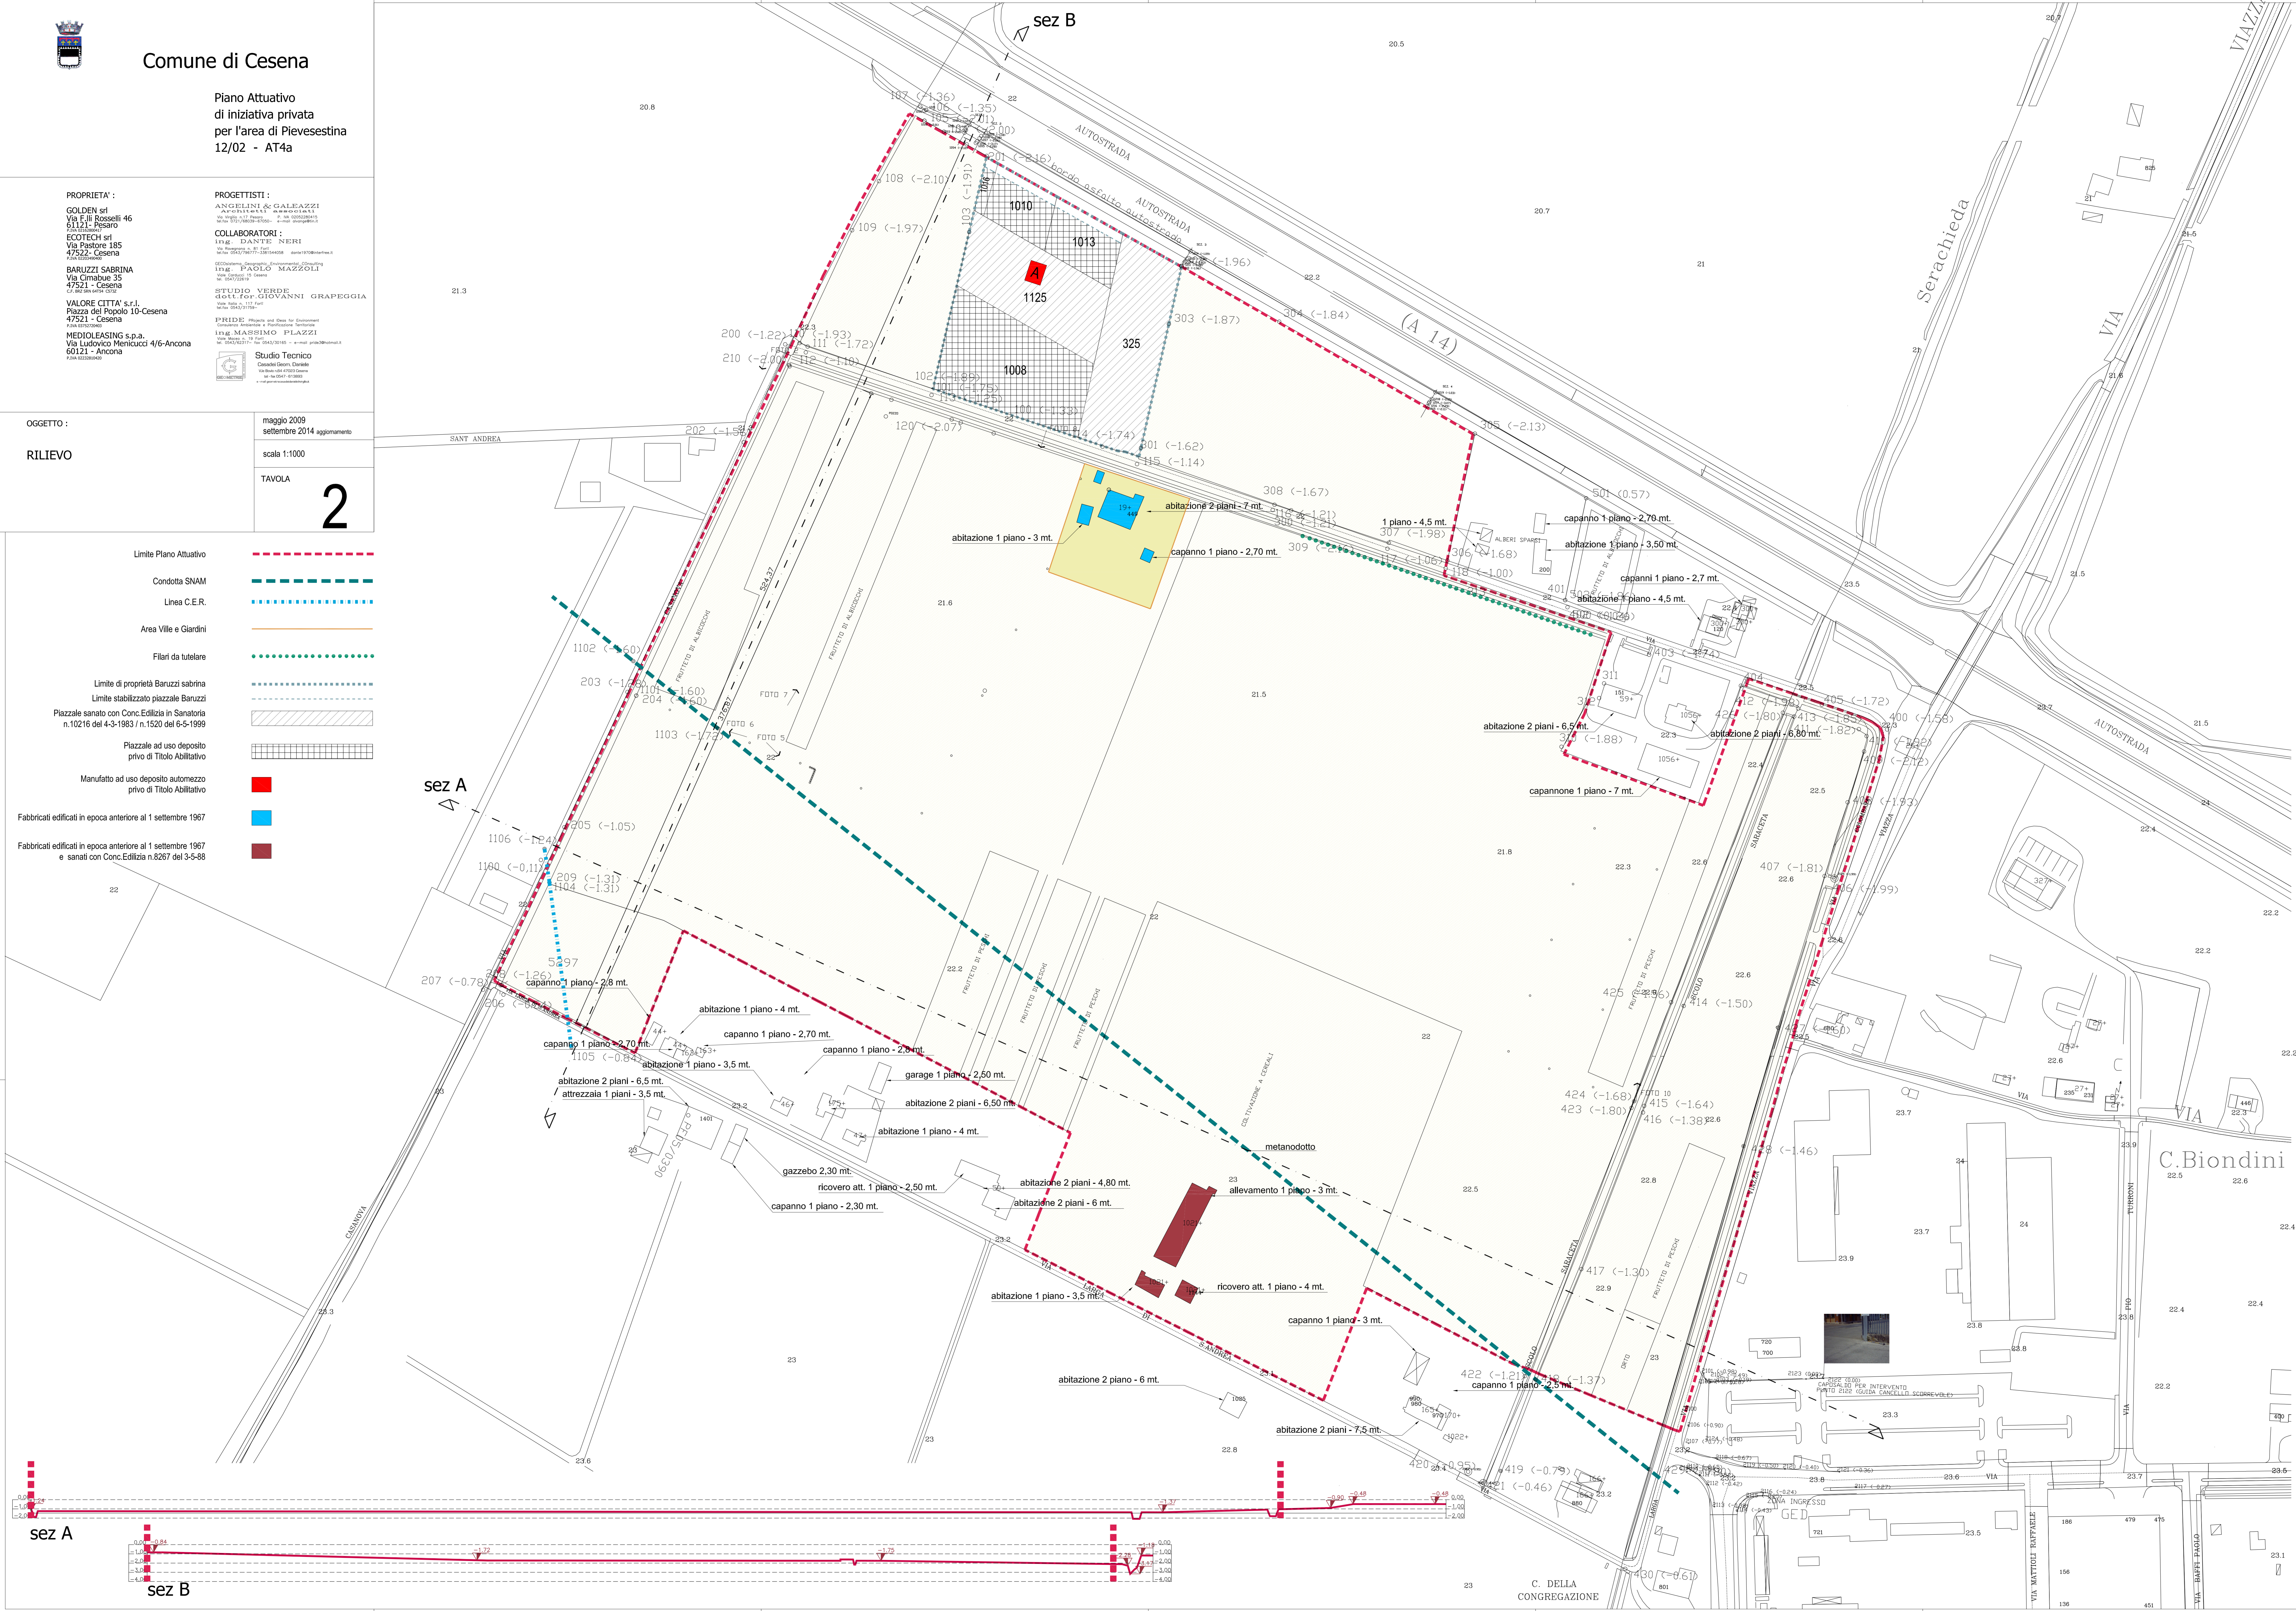


EDIFICIO A


Fabbricato privo di titolo abilitativo da demolire

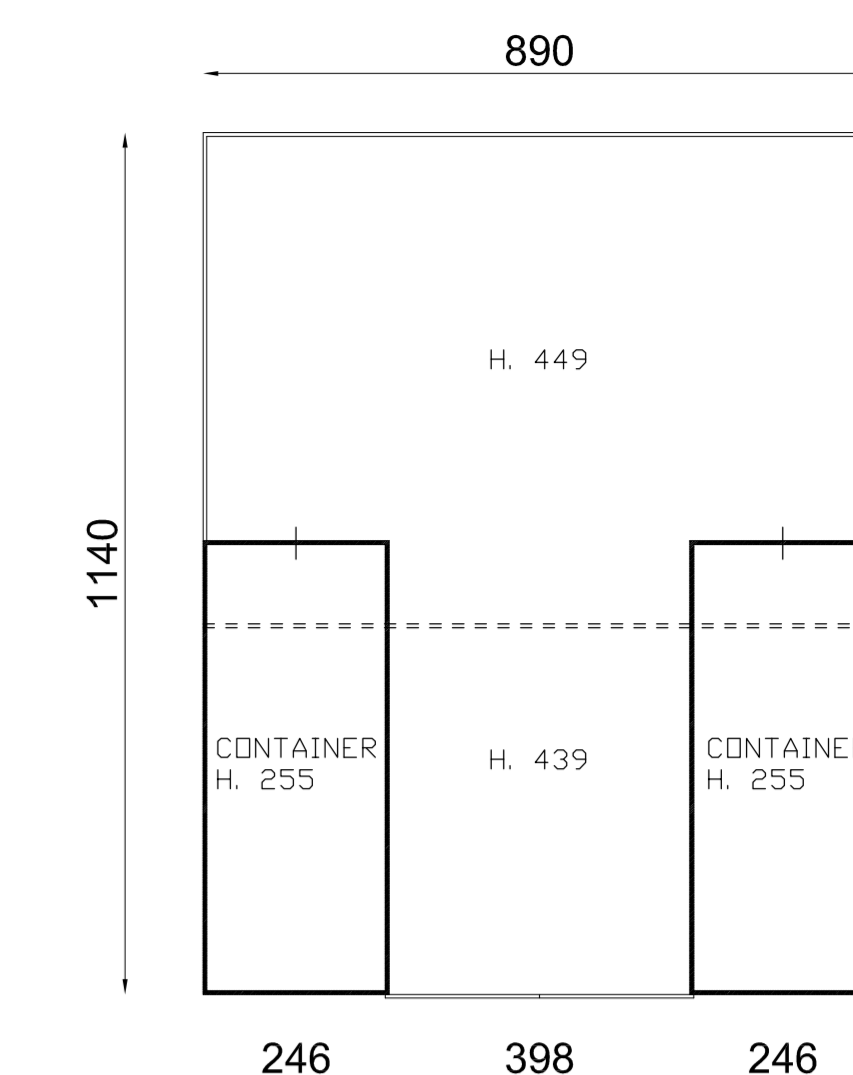


Planta

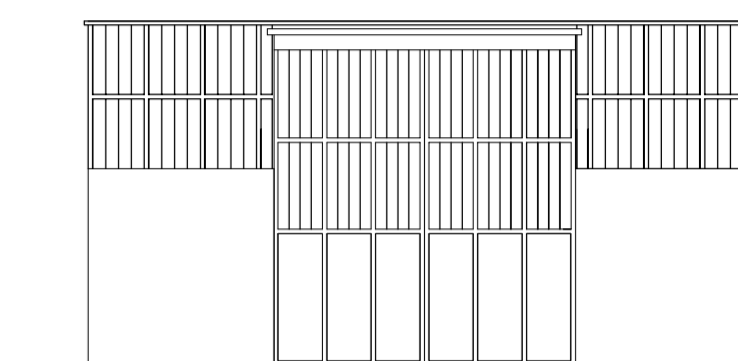


Prospetto Sud

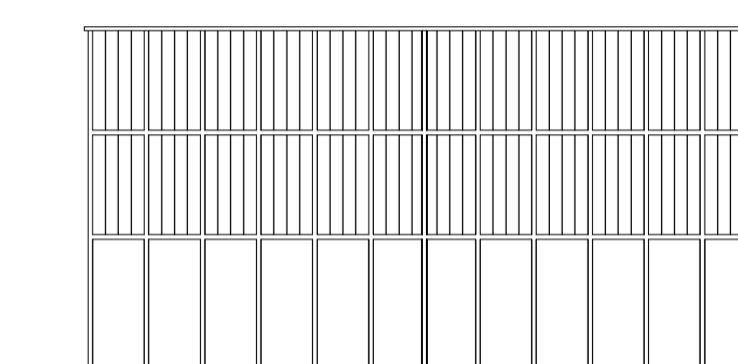

Prospetto Nord

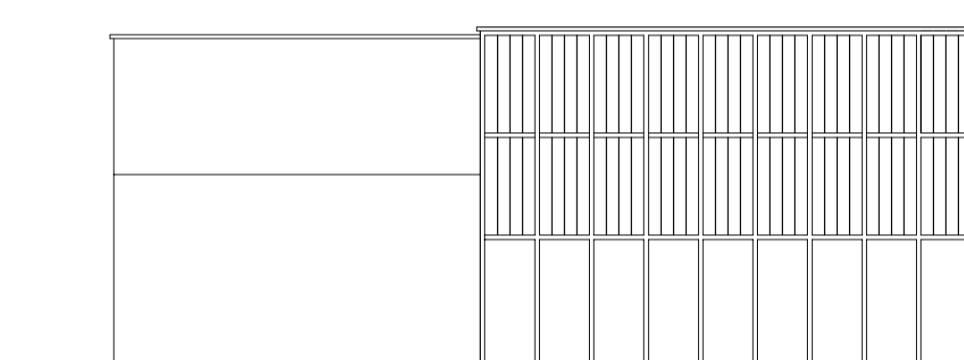

Prospetto Est

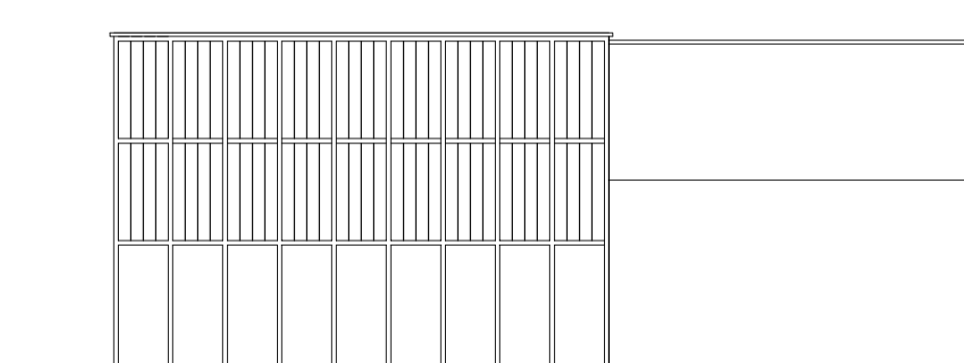

Prospetto Ovest