

COMUNE DI

**CESENA**

OGGETTO

PARCO URBANO DELL'IPPODROMO  
COMPARTO 05/08 AT6  
VARIANTE AL PIANO URBANISTICO  
ATTUATIVO DI INIZIATIVA PRIVATA

LOCALIZZAZIONE: CESENA  
VIA PONTESCOLE - VIA COPPI

PROPRIETA'

**COLOMBARDA S.P.A.**  
Viale Vespucci, 29 - Rimini

IL PROGETTISTA

Dott. Arch. Paolo Agostini  
Via Plauto n. 50 - 47023 Cesena  
Telefax 0547/21552

COLLABORATORE

Dott. Arch. Stefano Bazzocchi


TAVOLA 16

PLANIMETRIA IMPIANTI  
RETE GAS

SCALA 1/500

DATA

SETTEMBRE 2013

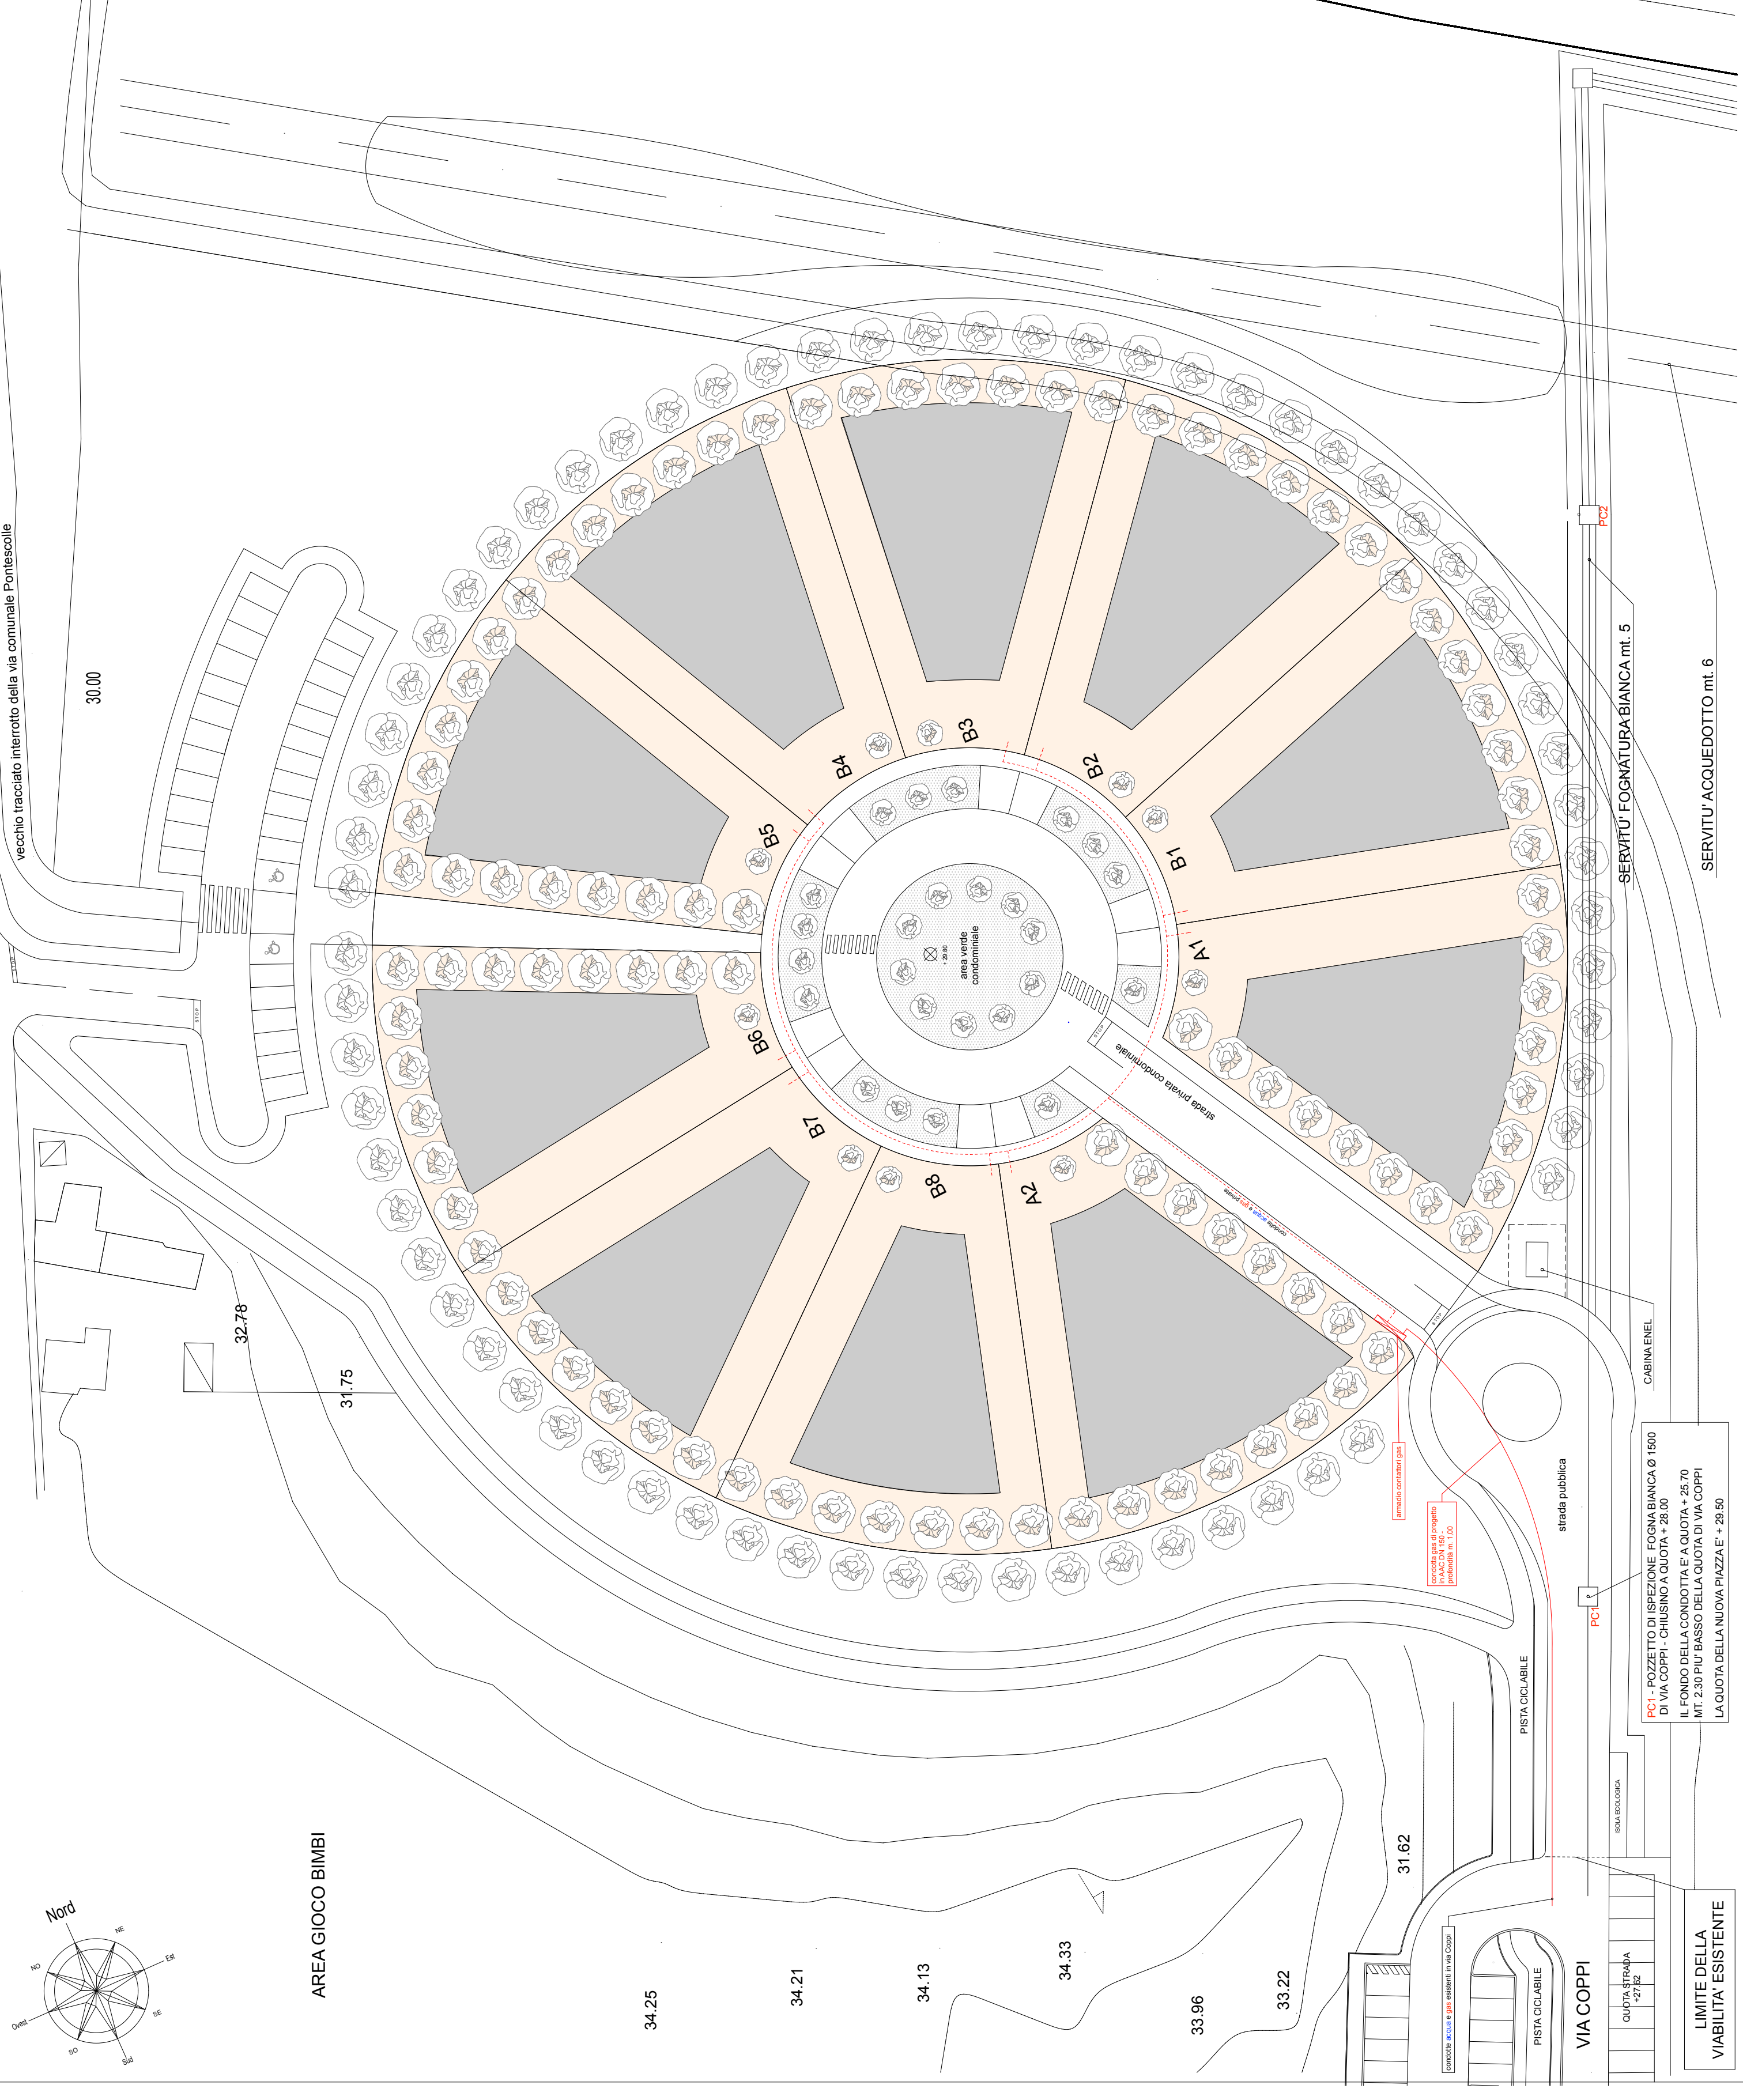

## LEGENDA

Massimo ingombro edificii residenziali

## LEGENDA IMPIANTI

**GAS**

RETE GAS ACCIAIO Ø 100 mm

RETE GAS PRIVATA