COMUNE DI CESENA

PIANO URBANISTICO ATTUATIVO
(GIA' P.U.A. 25 PREGRESSO PRG '85)
VIA DISMANO

STESURA ADEGUATA AGLI ASSETI DELLA CONFERENZA DEI SERVIZI DEL 26 01 2015

Progetto di nuova costruzione di :
FABBRICATO 3
CELLA AUTOMATIZZATA "A" e ANTICELLE

TAV.		Scala
C 3 - 01A	**PROSPETTI - SEZIONI**	1:200

Committenti:

Amministratore Unico
Immobiliare Cedro s.r.l.
via Rosi Spinelli n° 194 - Cesena (FC)
P.E.C. cedroimmobiliare@arubapec.it

OROGEL Società Cooperativa Agricola
via Dismano, 2850 - Pievesestina di Cesena (FC)
Tel. 0547 3773
P.E.C. orogelcooperative@pec.it

Progettisti:

FARNEDI MISEROCCHI PAOLUCCI
architetti
ASSOCIAZIONE PROFESSIONALE
VIA DELL' ARRIGONI N° 588 - PIEVESESTINA DI CESENA
Tel. 0547 413130 Fax 0547 317686
P.E.C. studiofpm.fmpaccilmisc@ Mail arch.farnedi@studiofmp.191.it

IL PRESENTE DISEGNO È PROPRIETÀ PREVENTIVA DELLO STUDIO FARNEDI MISEROCCHI PAOLUCCI, VI PROIBISCE CHIUNQUE NE FACCIA USO SENZA SUA ESPRESSA AUTORIZZAZIONE. LA LEGGE PROTEGGE LA PROPRIETÀ INTELLETTUALE DEGLI STUDI PROFESSIONALI ART. 2575 - 2583 CODICE CIVILE - L. 633 - 22 APRILE 1941 E SUCCESSIVE MODIFICHE

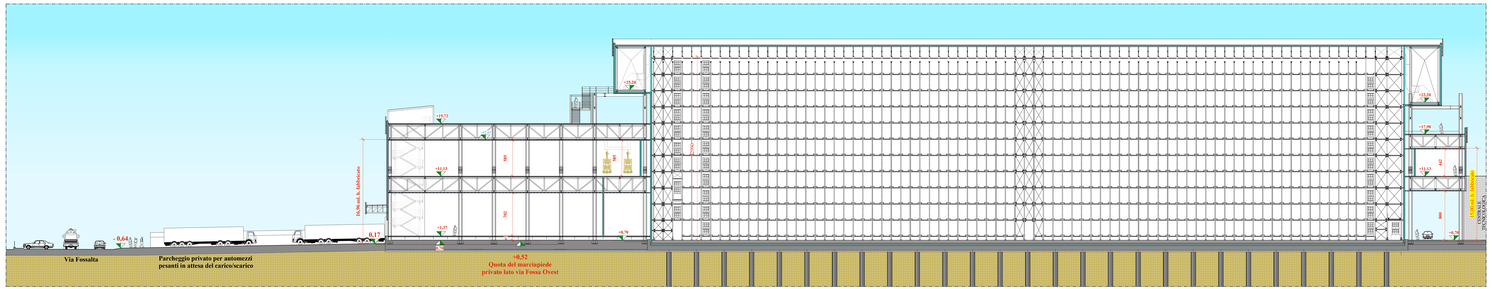

SEZIONE D-D

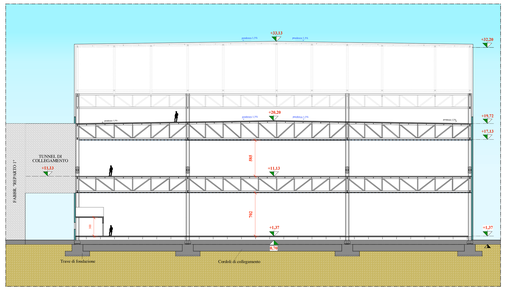

SEZIONE A-A

INQUADRAMENTO GENERALE scala 1:2000

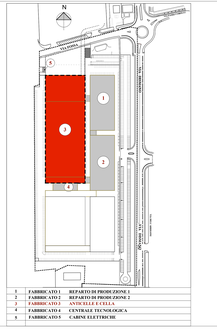

1	FABBRICATO 1	REPARTO DI PRODUZIONE 1
2	FABBRICATO 2	REPARTO DI PRODUZIONE 2
3	FABBRICATO 3	ANTICELLE E CELLA
4	FABBRICATO 4	CENTRALE TECNOLOGICA
5	FABBRICATO 5	CABINE ELETTRICHE

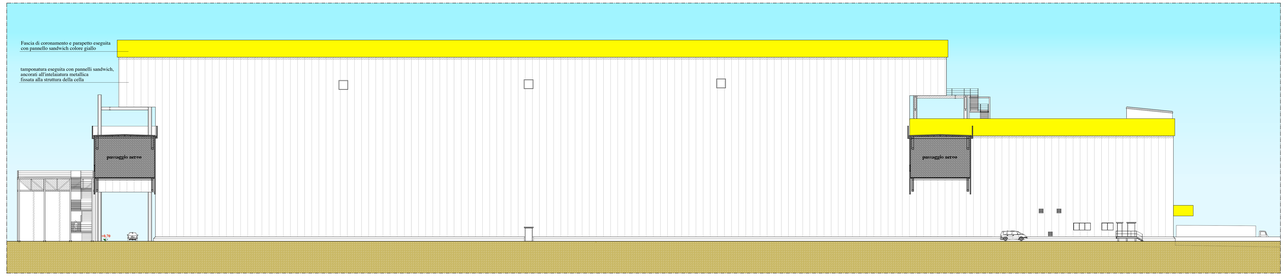

PROSPETTO OVEST

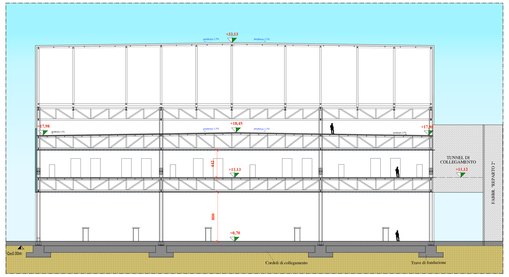

SEZIONE C-C

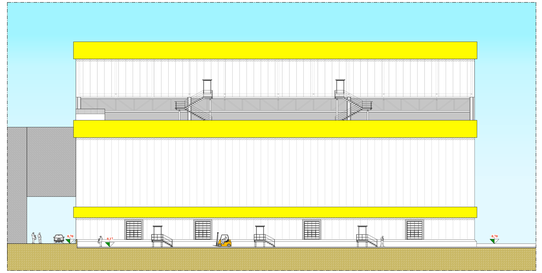

PROSPETTO NORD

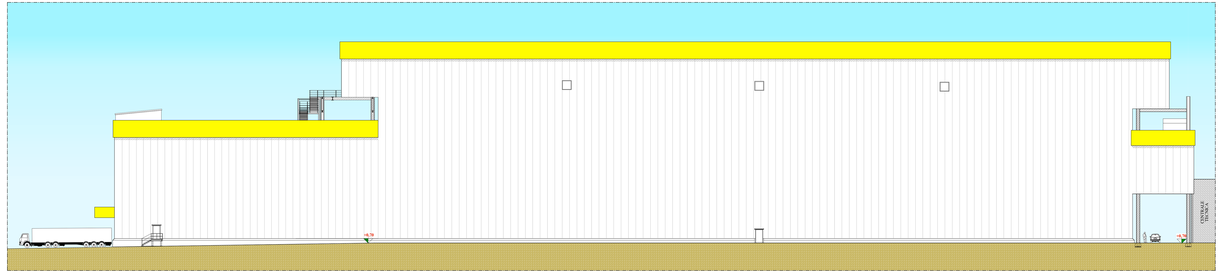

PROSPETTO OVEST

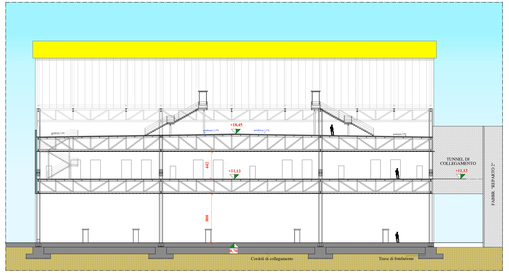

PROSPETTO SUD - SEZIONE C-C