



Comune di Cesena

Piano Attuativo di iniziativa privata per l'area di Pievestina 12/02 - AT4a

PROPRIETA' :
 GOLDEN srl
 Via F.lli Rosselli 46
 61121 - Pesaro
 ECOTECH srl
 Via Pastore 185
 47522 - Cesena
 BARUZZI SABRINA
 Via Cimabue 35
 47521 - Cesena
 VALORE CITTA' s.r.l.
 Piazza del Popolo 10-Cesena
 47521 - Cesena
 MEDIOLEASING s.p.a.
 Via Ludovico Menicucci 4/6-Ancona
 60121 - Ancona

PROGETTISTI :
 ANGELINI & GALEAZZI
 P.A. s.r.l. s.p.a. s.r.l.
 Via S. Antonio 11 - Pesaro
 Tel. 075/36331-36332
 Fax 075/36331-36332

COLLABORATORI :
 Ingeg. GIACINTO NERI
 Via S. Antonio 11 - Pesaro
 Tel. 075/36331-36332
 Fax 075/36331-36332

ESCLUSIVAMENTE RESPONSABILE
 Ingeg. PABLO MAZZOLI
 Via S. Antonio 11 - Pesaro
 Tel. 075/36331-36332
 Fax 075/36331-36332

STUDIO VERDE
 dott. FOR. GIOVANNI GRAPEGGIA
 Via S. Antonio 11 - Pesaro
 Tel. 075/36331-36332
 Fax 075/36331-36332

PRIDE
 Ingeg. GIACINTO NERI
 Via S. Antonio 11 - Pesaro
 Tel. 075/36331-36332
 Fax 075/36331-36332


Studio Tecnico
 Casali Eleanora Daniele
 Via S. Antonio 11 - Pesaro
 Tel. 075/36331-36332
 Fax 075/36331-36332

OGGETTO: Settembre 2010
 esp. feb. 2014


VIABILITA' PARCHEGGI SEZIONI STRADALI

scala 1:1000
 tavola **17**


PARCHEGGIO PUBBLICO P2 IN SOSTITUZIONE DI ANALOGO PARCHEGGIO P1 DA DEMOLIRE PER FUTURA REALIZZAZIONE PREVISIONE PRG

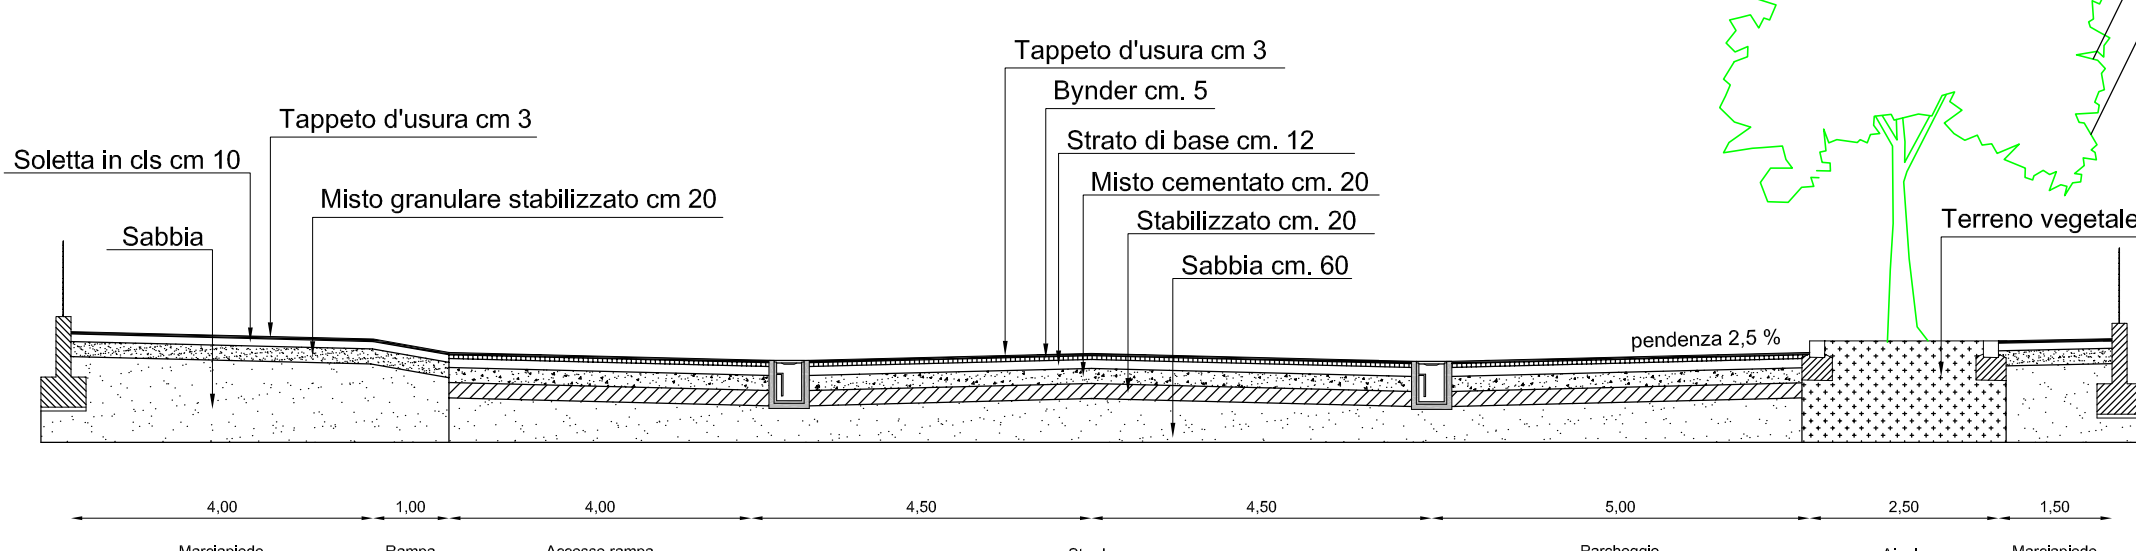


Sezione 2-2

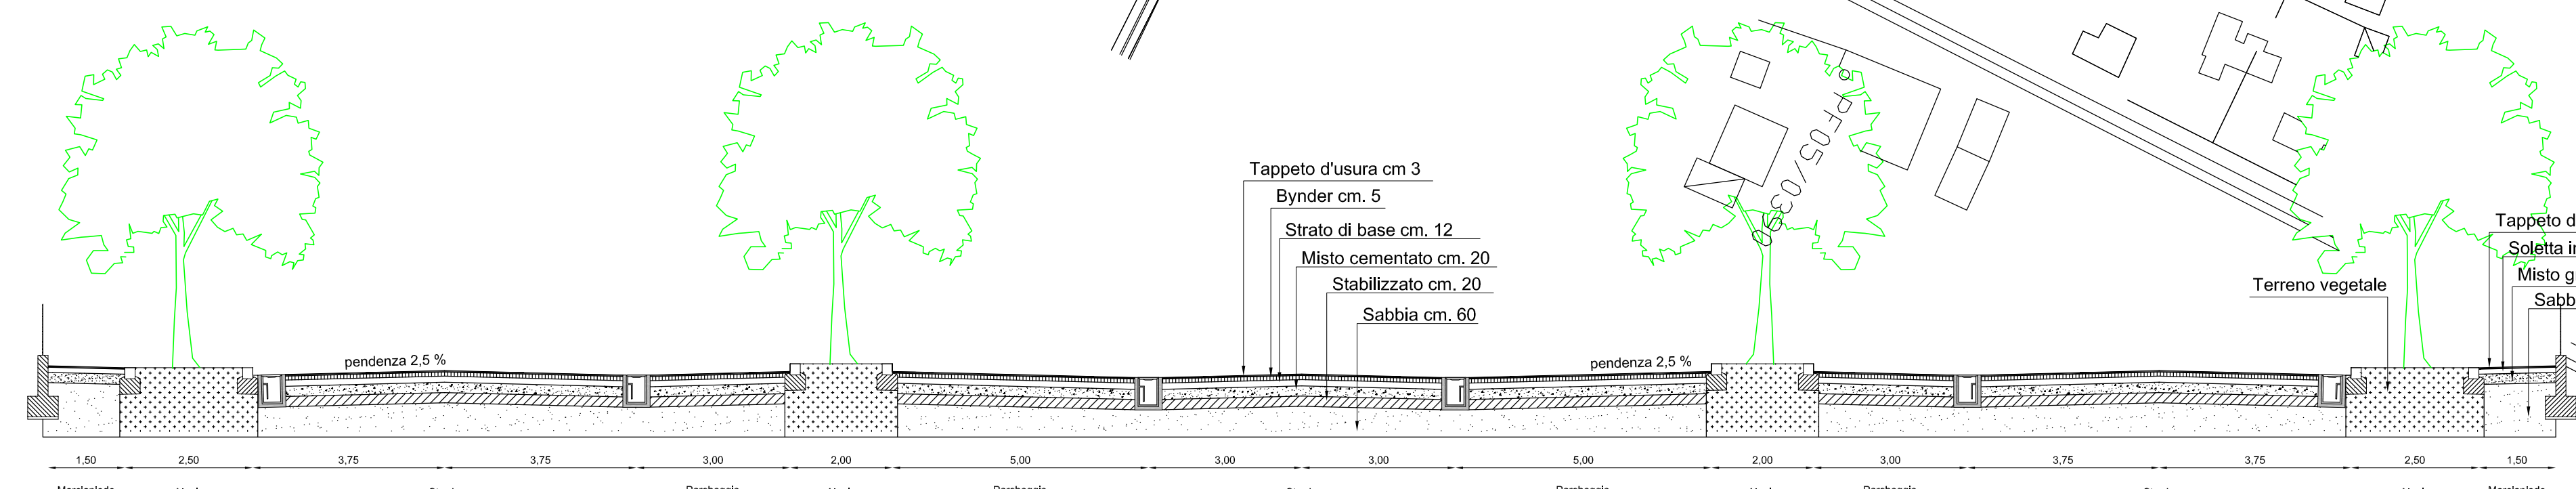

Sezione 3-3

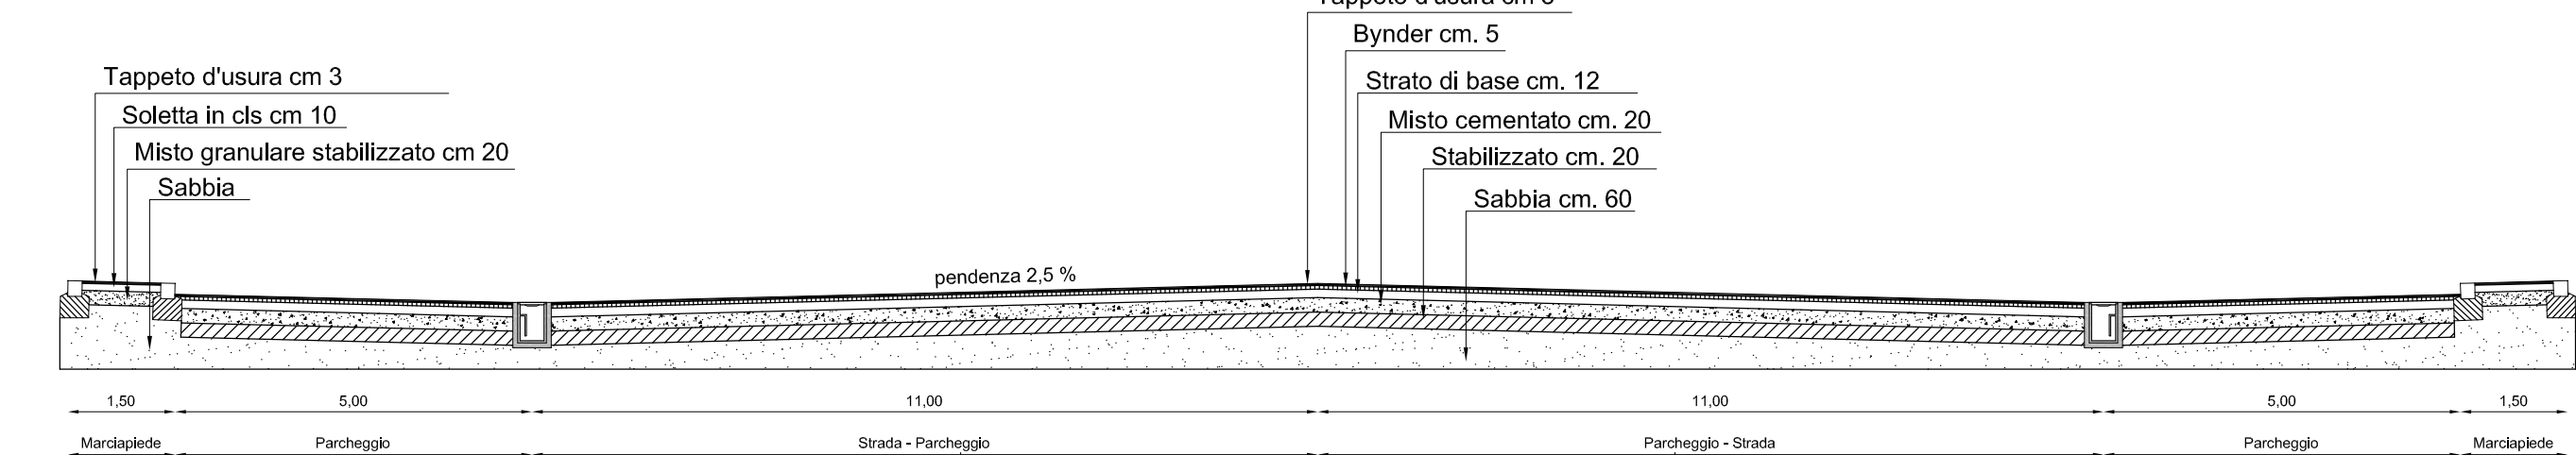


Sezione 4-4

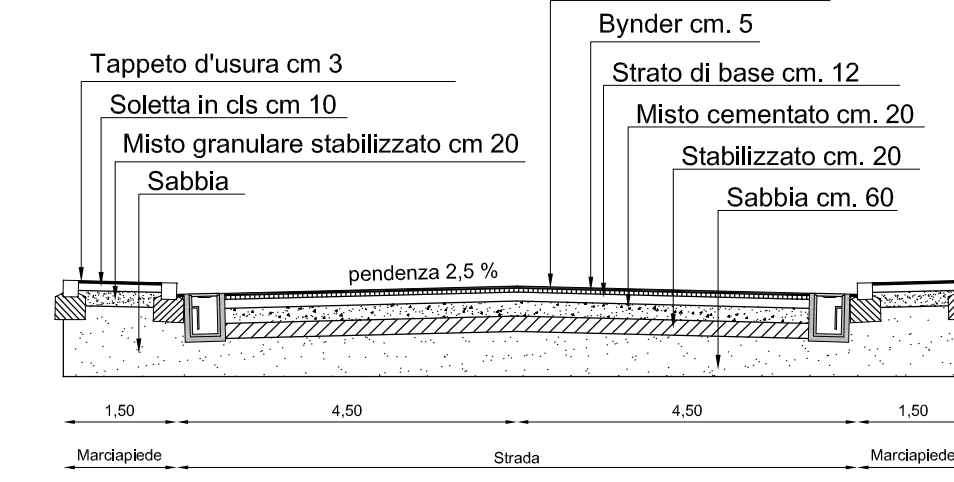


Sezione 5-5


Sezione 6-6

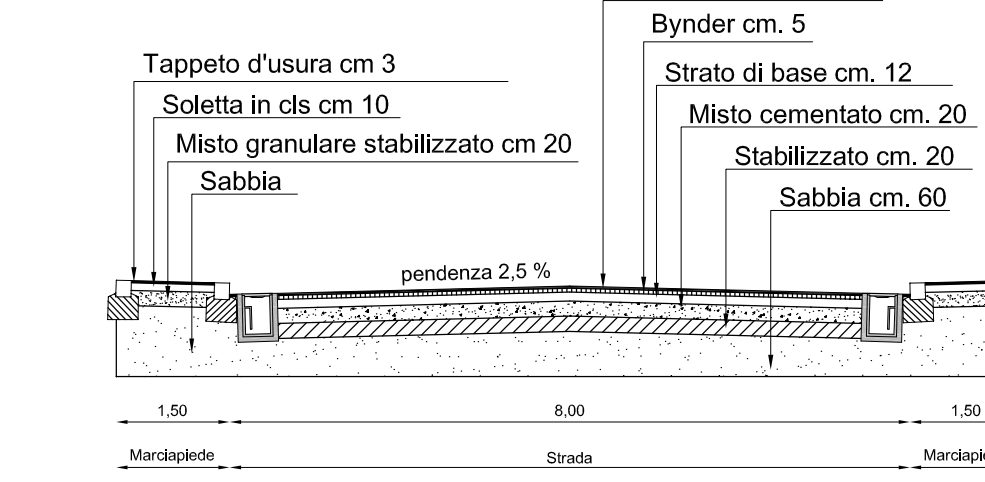

Sezione 7-7

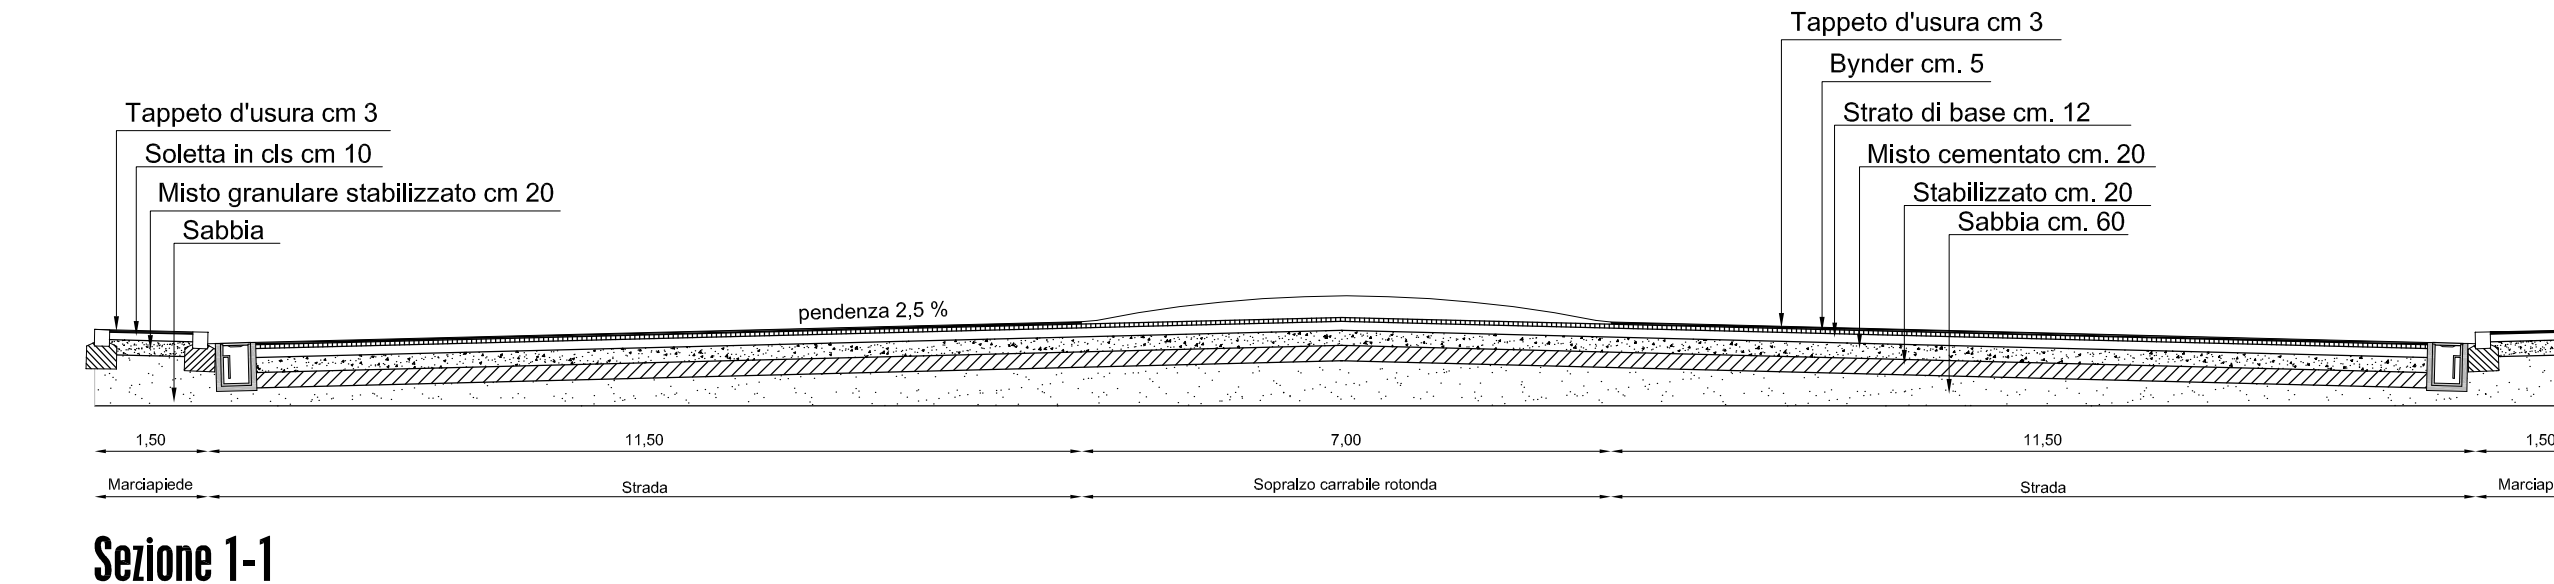

Sezione 1-1

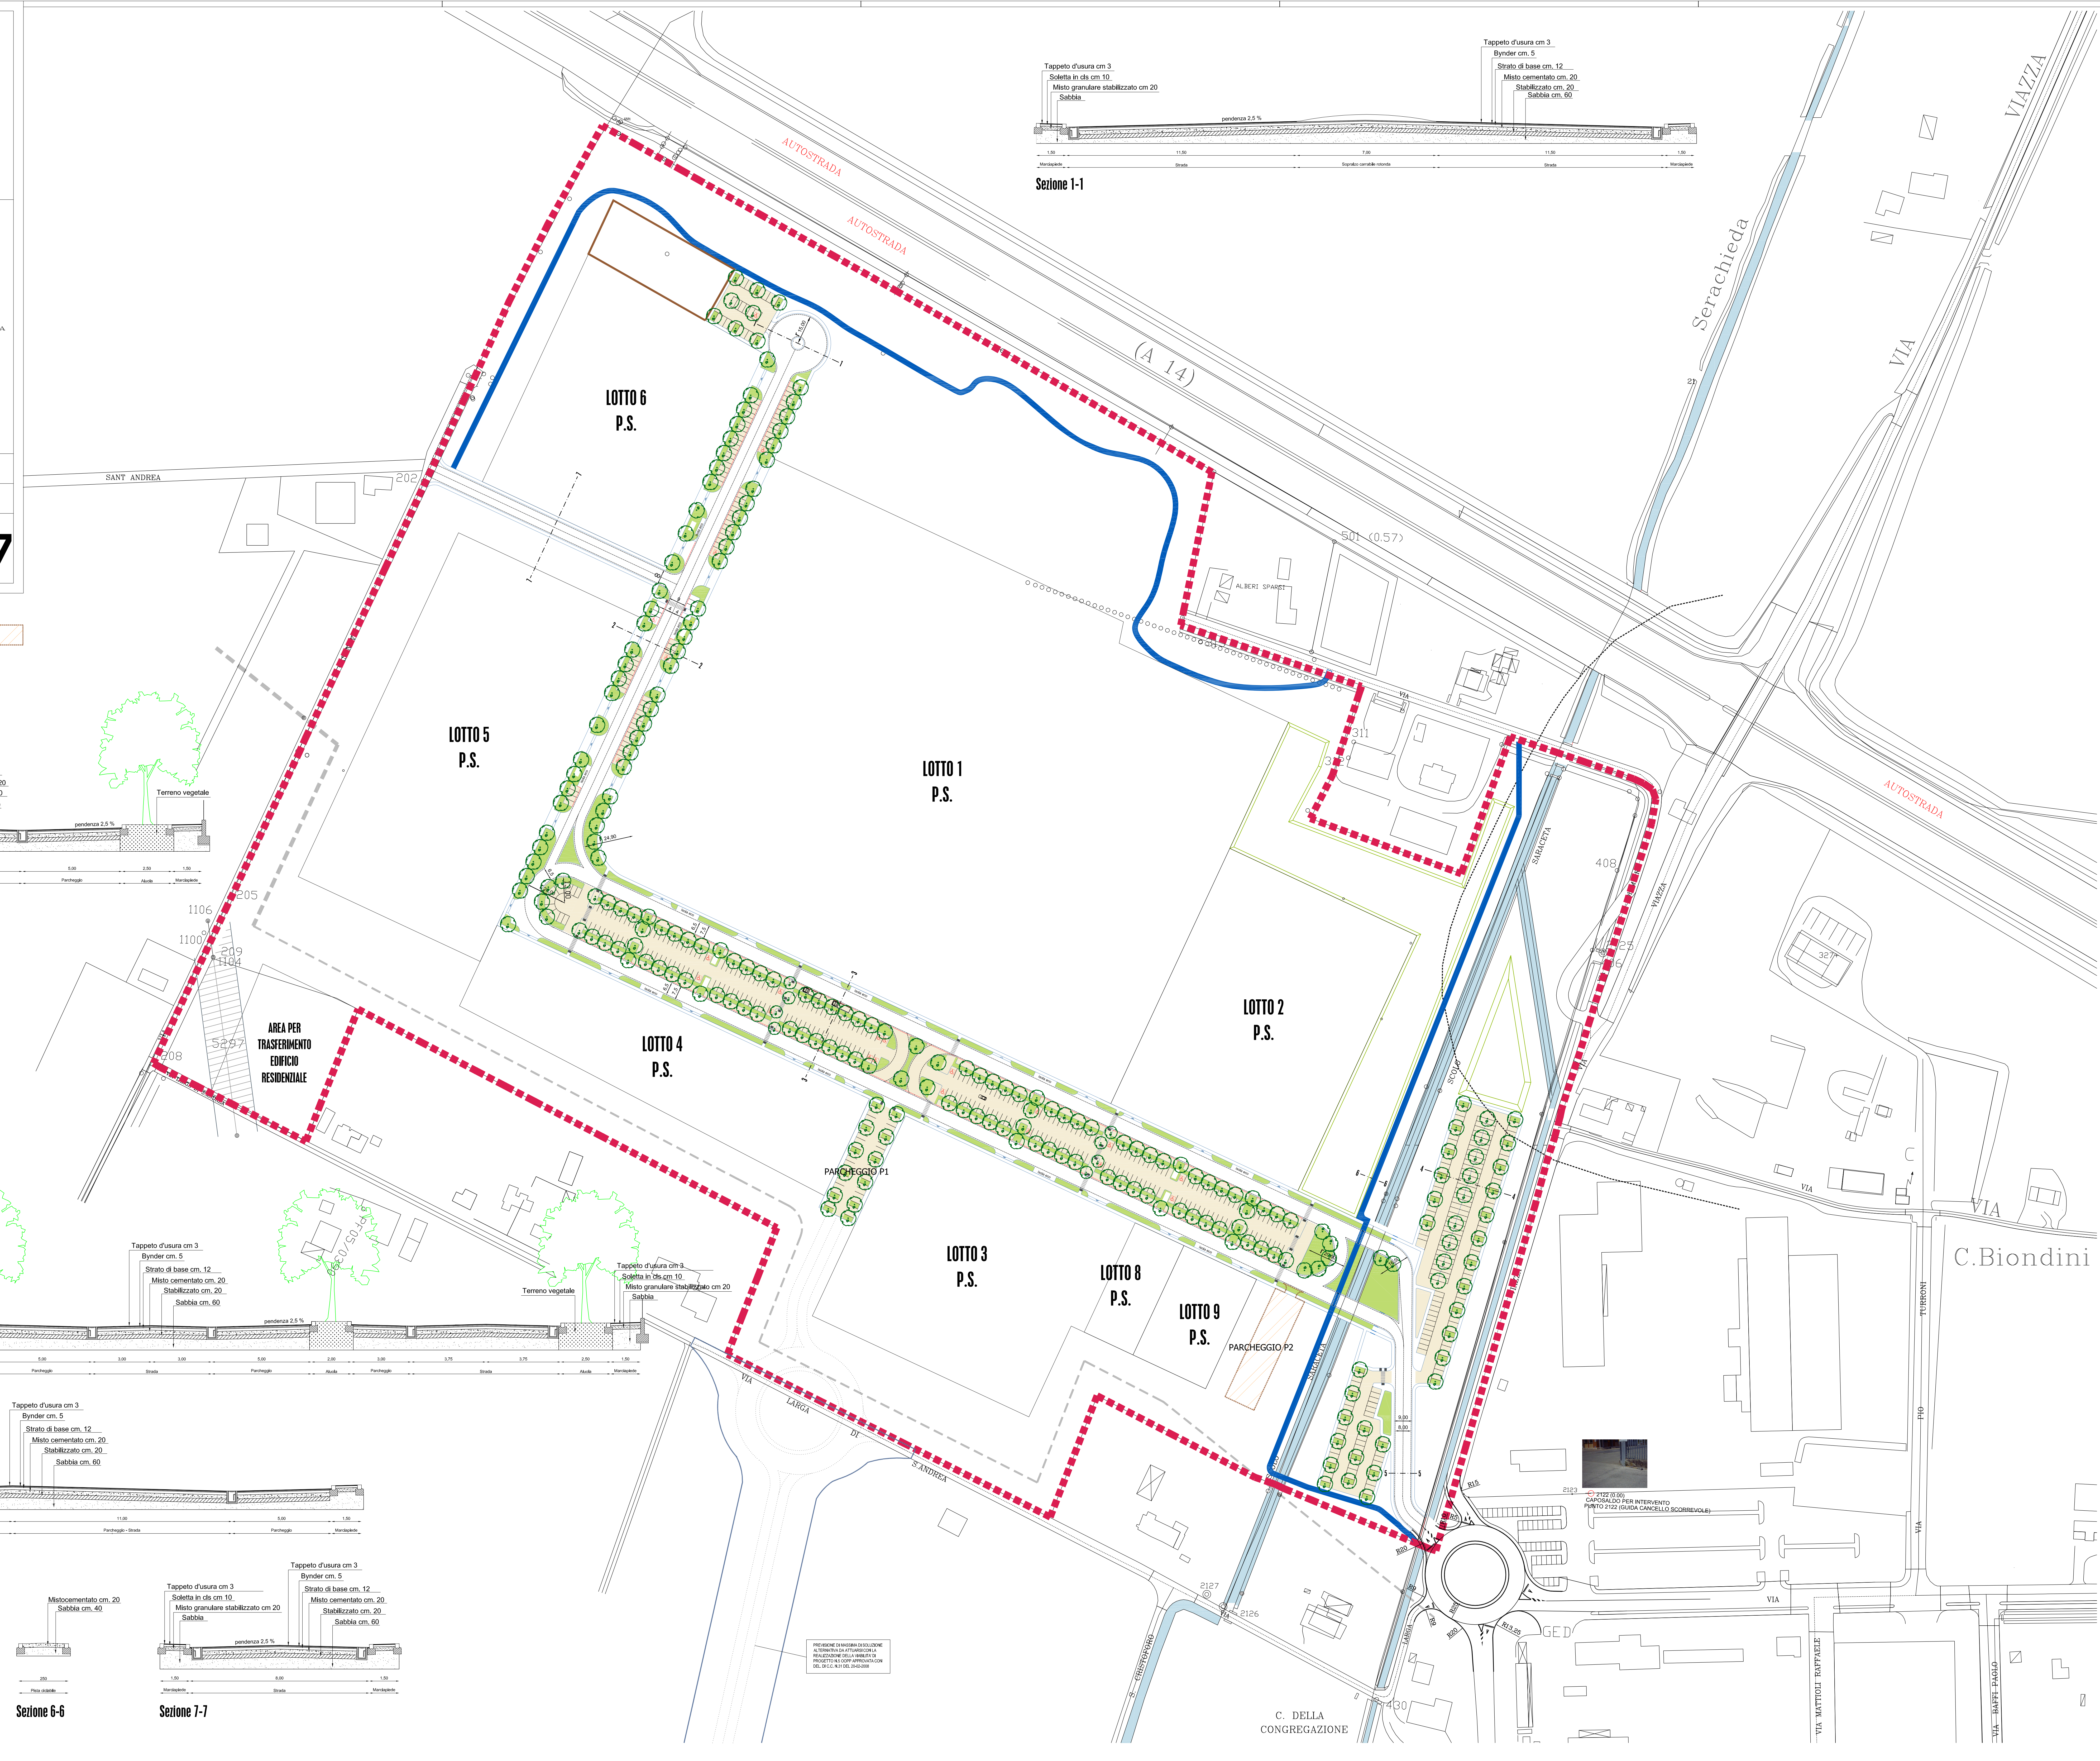

PROCEDERE ALL'ESERCIZIO DELL'ATTIVITA' DI ATTIVAZIONE E REALIZZAZIONE DELLA STRADA PUBBLICA IN ACCORDO CON IL D.L. 488/92 (ART. 10) DEL D.LGS. N. 267 DEL 2000



C. Biondini

C. DELLA CONGREGAZIONE