



COMPARTI 1-23

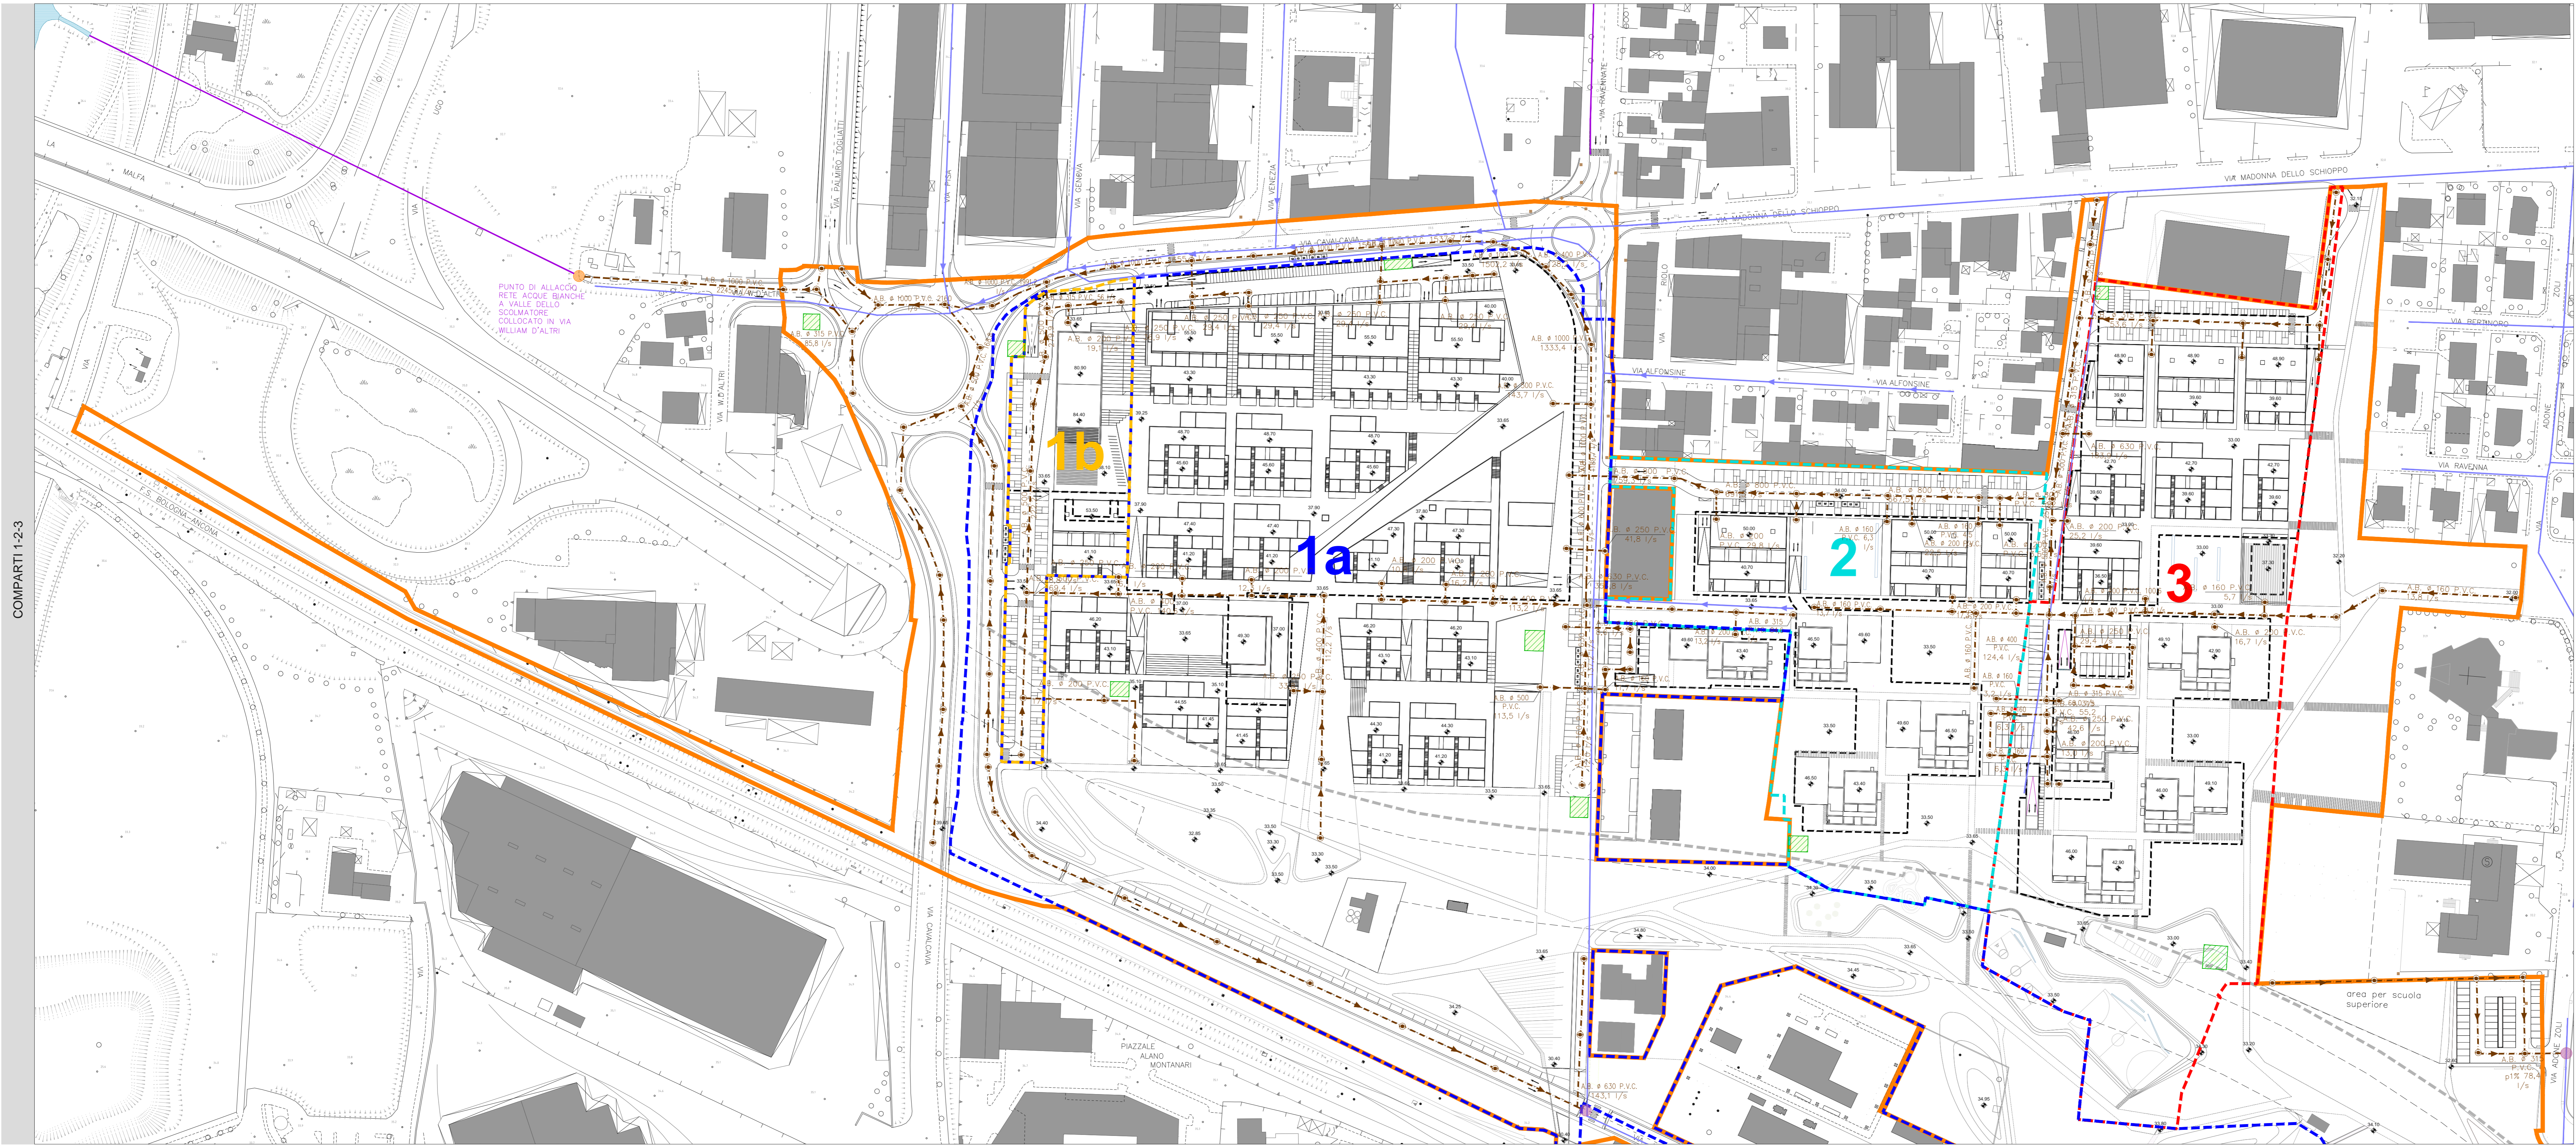

- LEGENDA RETE ACQUE BIANCHE
- pozzetto stradale di ispezione fognatura - acque bianche
 - tracciato di progetto
 - sensò di scorrimento acque reflue
 - raccolta acque reflue - acque bianche - progetto
 - collegamento delle nuove reti alle reti esistenti - rete BIANCA
 - collegamento delle nuove reti alle reti esistenti - rete MISTA
 - raccolta acque reflue - acque bianche - esistente
 - raccolta acque reflue - acque mista - esistente
 - possibilità di modifiche dovute alle nuove strutture di progetto
 - raccolta acque reflue - acque mista esistente di cui si è
 - profili interrati
 - aree private
 - aree cabine elettriche/gas
- NOTA: I diametri delle tubazioni riportati sul disegno sono relativi ad

- LEGENDA DELIMITAZIONI COMPARTI
- CONFINE PRU
 - CONFINE COMPARTO 1a
 - CONFINE COMPARTO 1b
 - CONFINE COMPARTO 2
 - CONFINE COMPARTO 3
 - CONFINE COMPARTO 4
 - CONFINE COMPARTO 5

COMPARTO 4

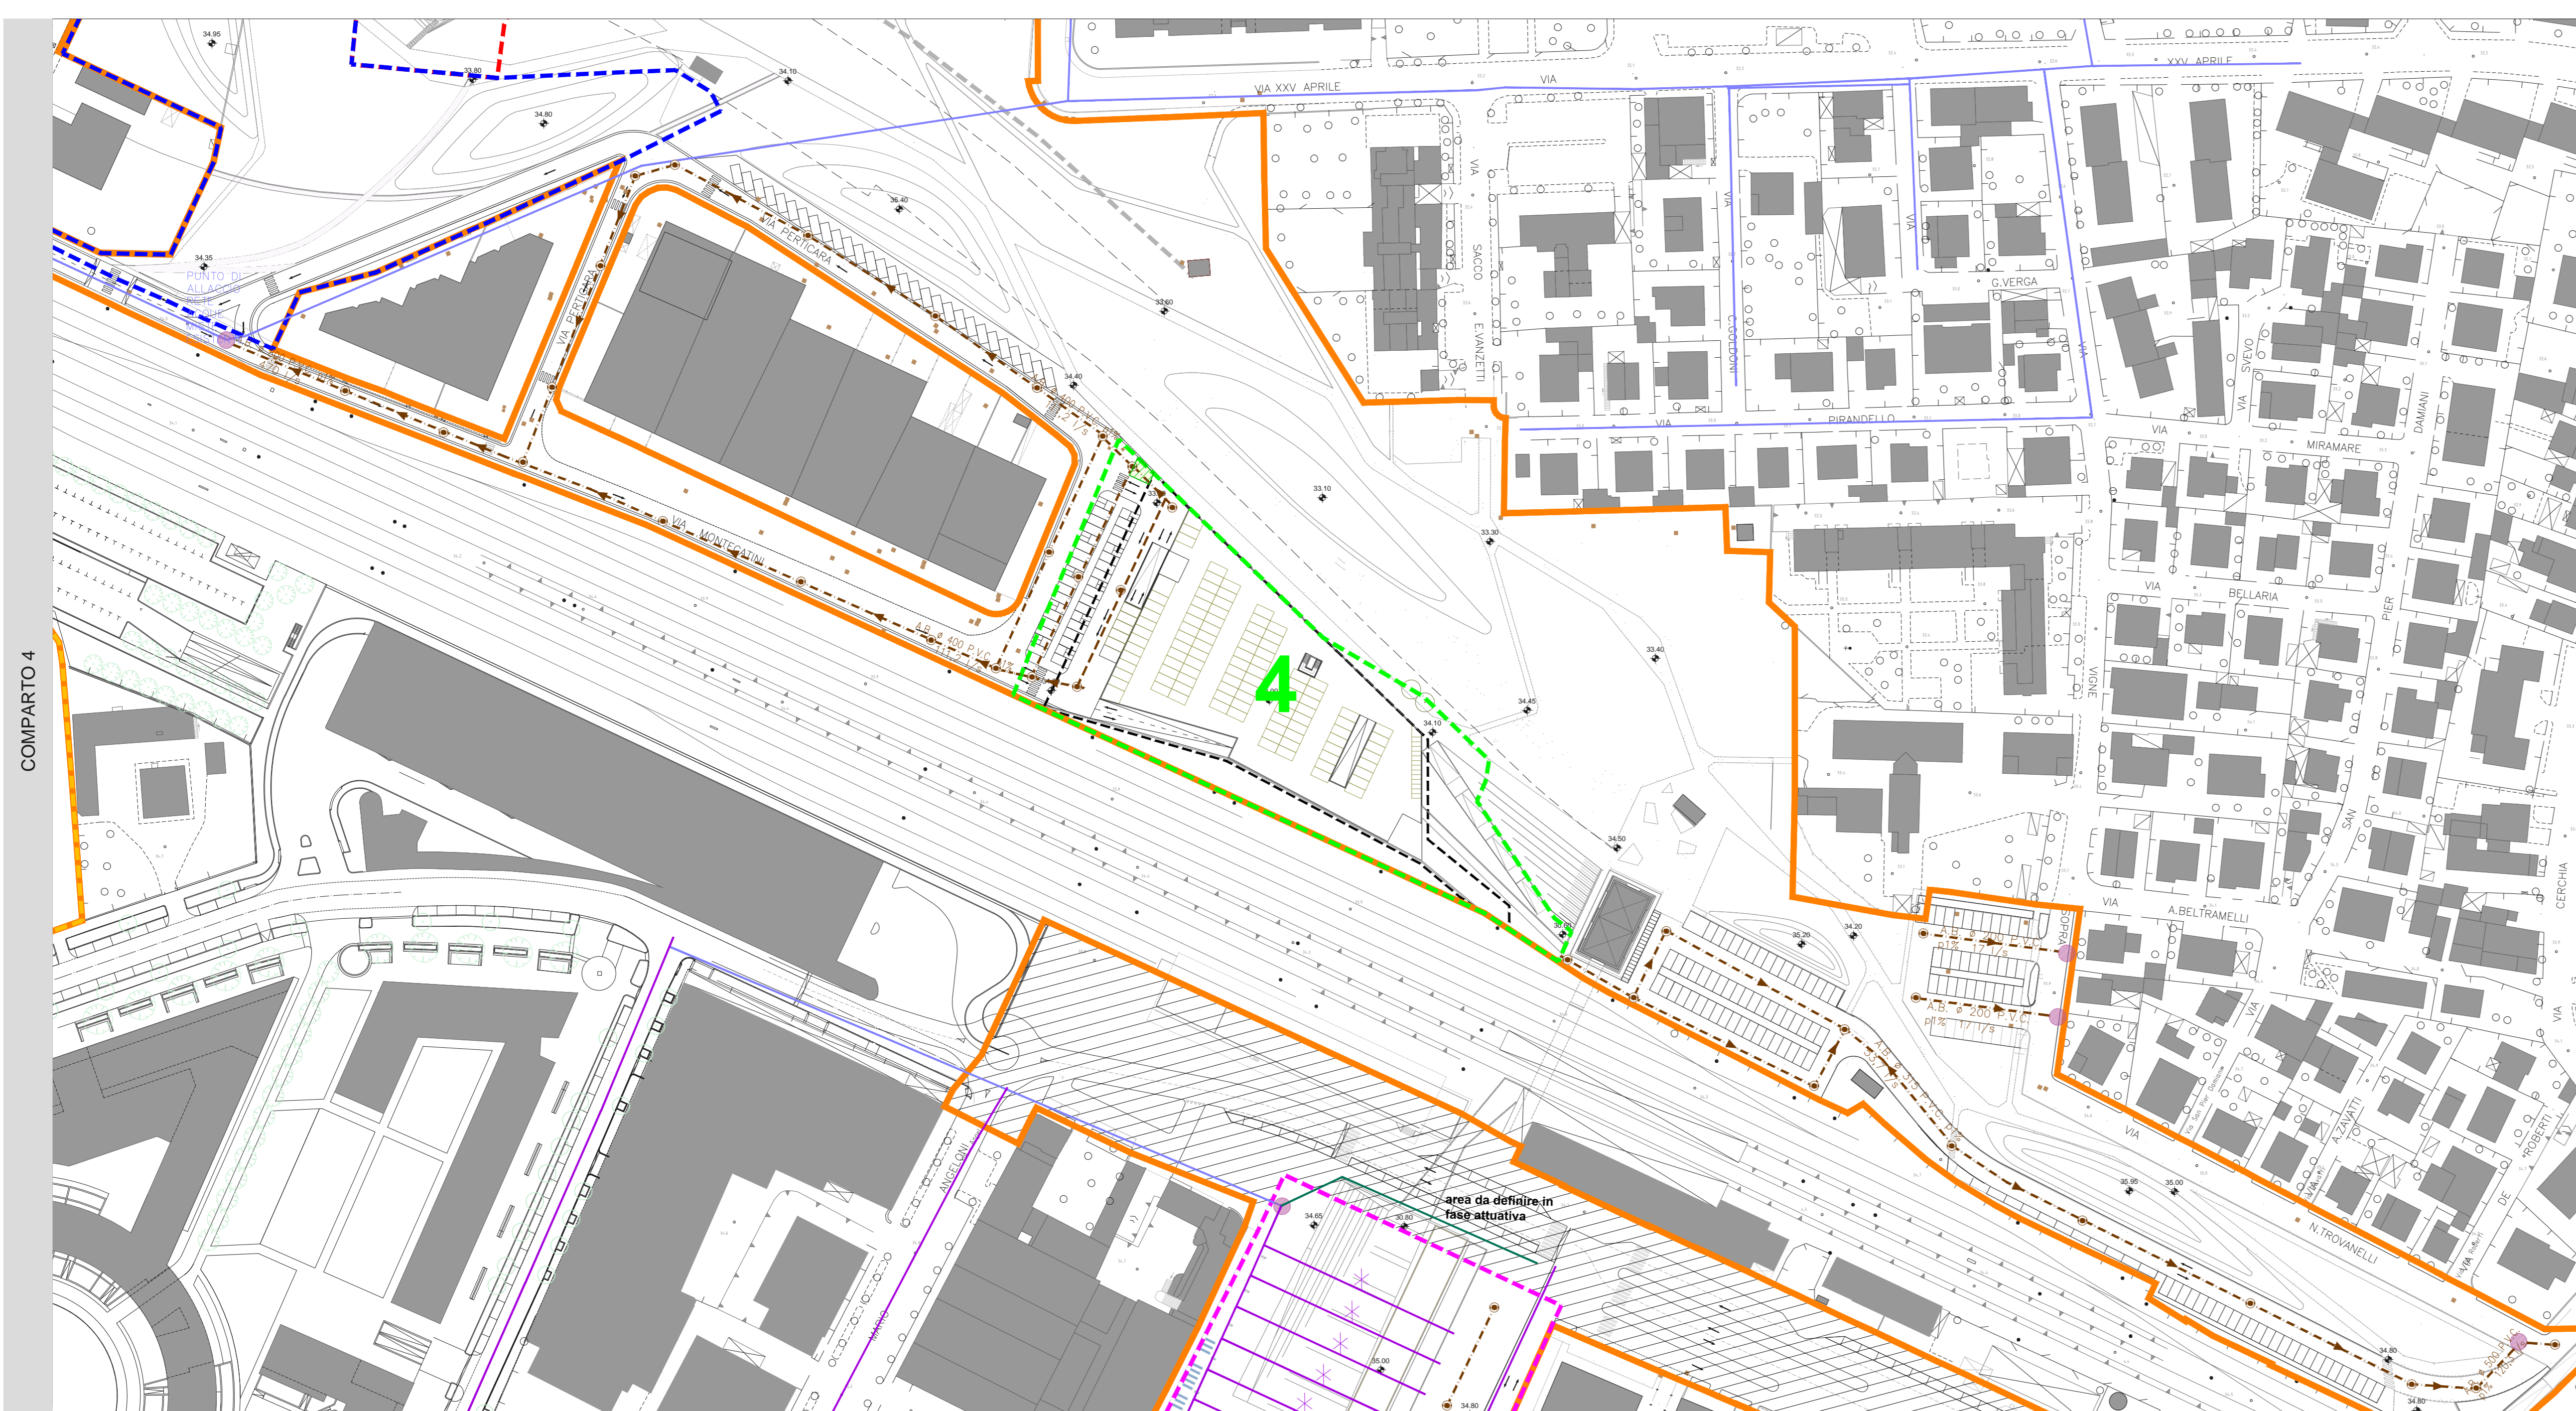

COMUNE DI CESENA

novello
società di trasformazione urbana

**PIANO DI RIQUALIFICAZIONE URBANA
QUARTIERE ECONOVELLO - CESENA
Variante 01**



Comune di Cesena

NOVELLO S.p.a.
Amministratore Unico
Arch. Edoardo Preger

PROGETTO
CAPOGRUPPO
arch. Simona Gabrielli

PROGETTAZIONE ARCHITETTONICA E URBANISTICA
studio GAP associati
arch. Simona Gabrielli
arch. Maurizio Cazzulo
arch. Marina Bassi
arch. Federica Alcover

TAV.16 RETE ACQUE BIANCHE comparti 1a-1b-2-3-4-5

CODICE ELABORATO: 33 PRUV01G01GT16000

SCALA: 1:1000
DATA: 11/03/2014
REV: 00

ESEGUITO:
CONTROLLATO:
APPROVATO:

COMPARTO 5

