


Commenti:
I.D.S.C. Diocesi Cesena - Salaria via Giovanni XXIII n.13 - Cesena
Parrocchia S. Giorgio e Biagio - via S. Giorgio n.2992 - S. Giorgio di Cesena
Luca di Giacomo - via Francesco Cilea n.320 - Cesena
Siri Gabriella - via Francesco Cilea n.320 - Cesena
Lucia Rassinara - via Giovanni Pascoli n.500 - Cesena
Dalla Strada Tino - via Morini n.55 - S. Giorgio di Cesena
Mazzoni Raffaele - via Montalbato n.3272 - S. Giorgio di Cesena
Enrid Coccazzoli Antonio e Bassani Eddie, Coccazzoli Anna Maria - via A. Romagnoli n.8 - Bologna
Zanoni Romano e Benedetti Sonia - via Zenni n.771 - Pianoro di Bologna
Zanoni Verardo - via S. Giorgio n.3185 - S. Giorgio di Cesena

Progettisti:
Dot. Ing. Marco Cereti
Dot. Arch. Francesco Cereti
Via Chiamaroni 91 - Cesena
tel+fax 0547.26985 - info@ceretinel.it


Dot. Ing. Massimo Fratini
Dot. Arch. Sara Fratini
Galleria Cavour 3 - Cesena
tel+fax 0547.26493 - info@fratini.it

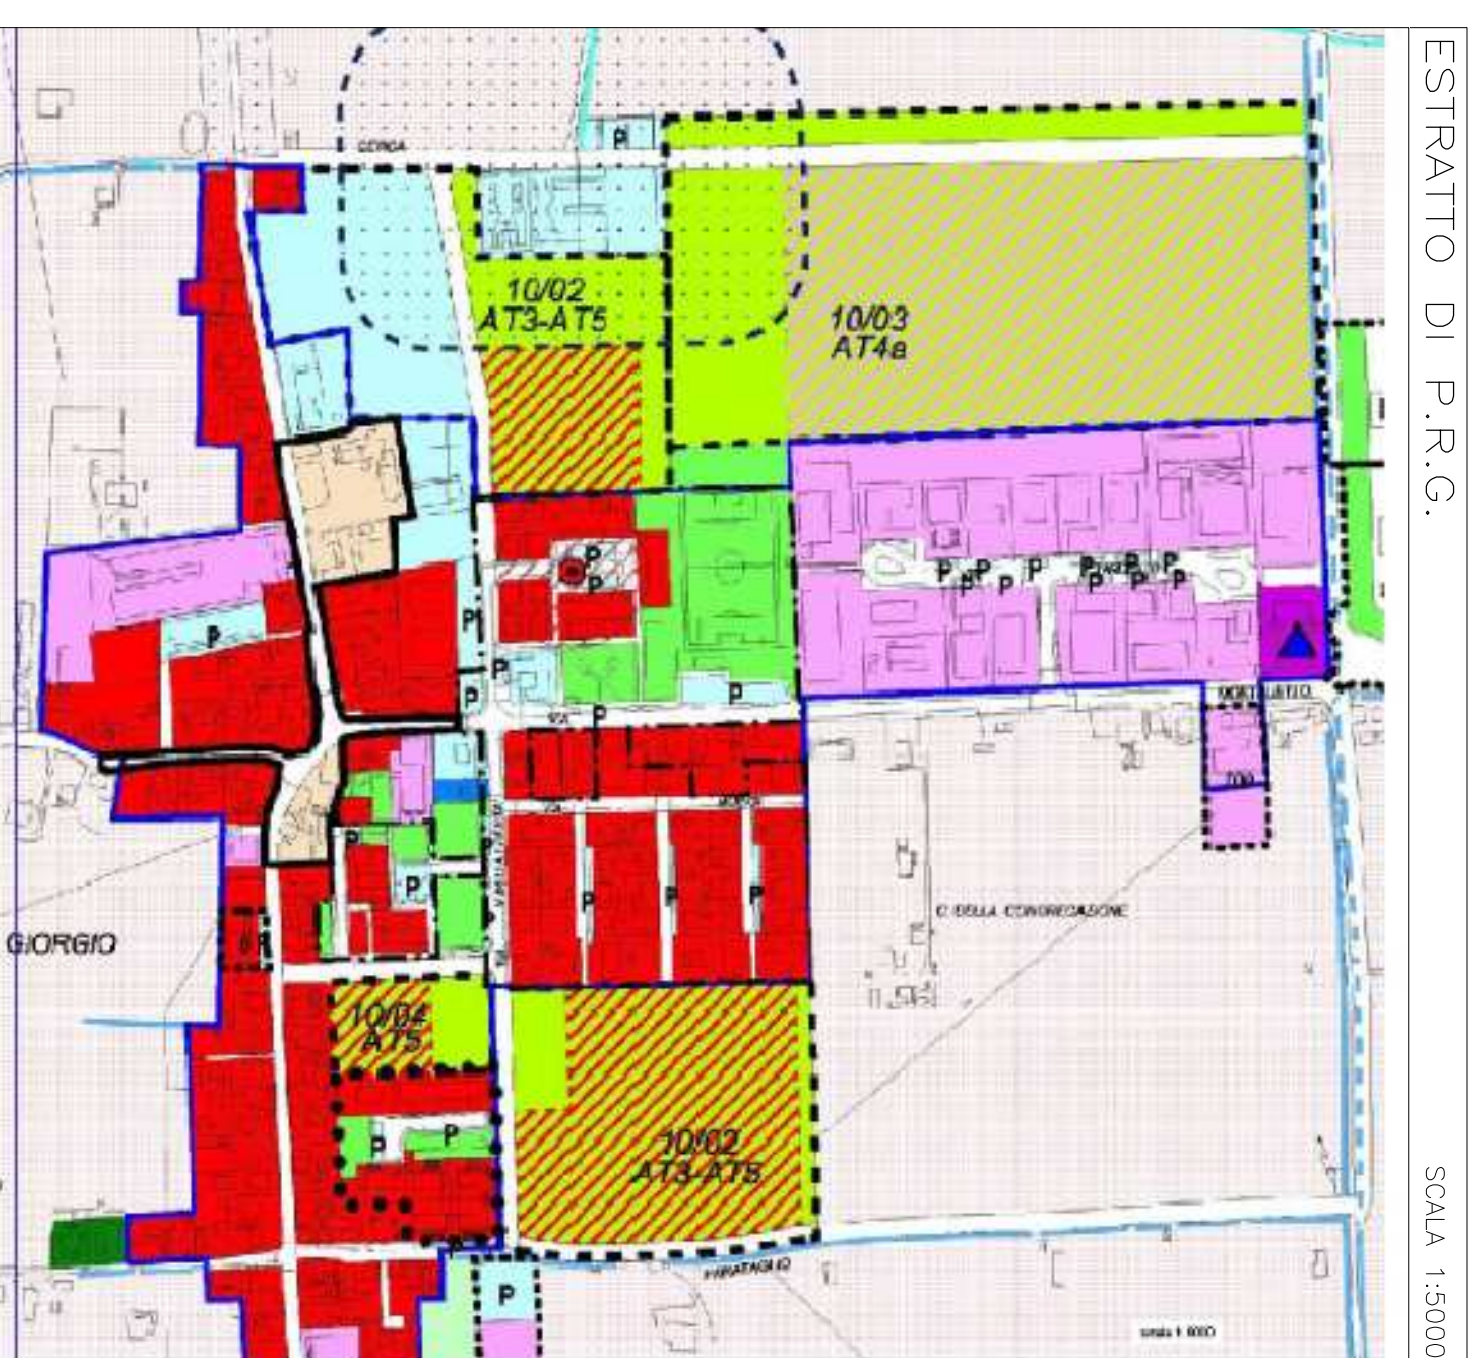

PLANIMETRIA CATASTALE
SCALA 1:2000



AREA NORD
SCALA 1:500

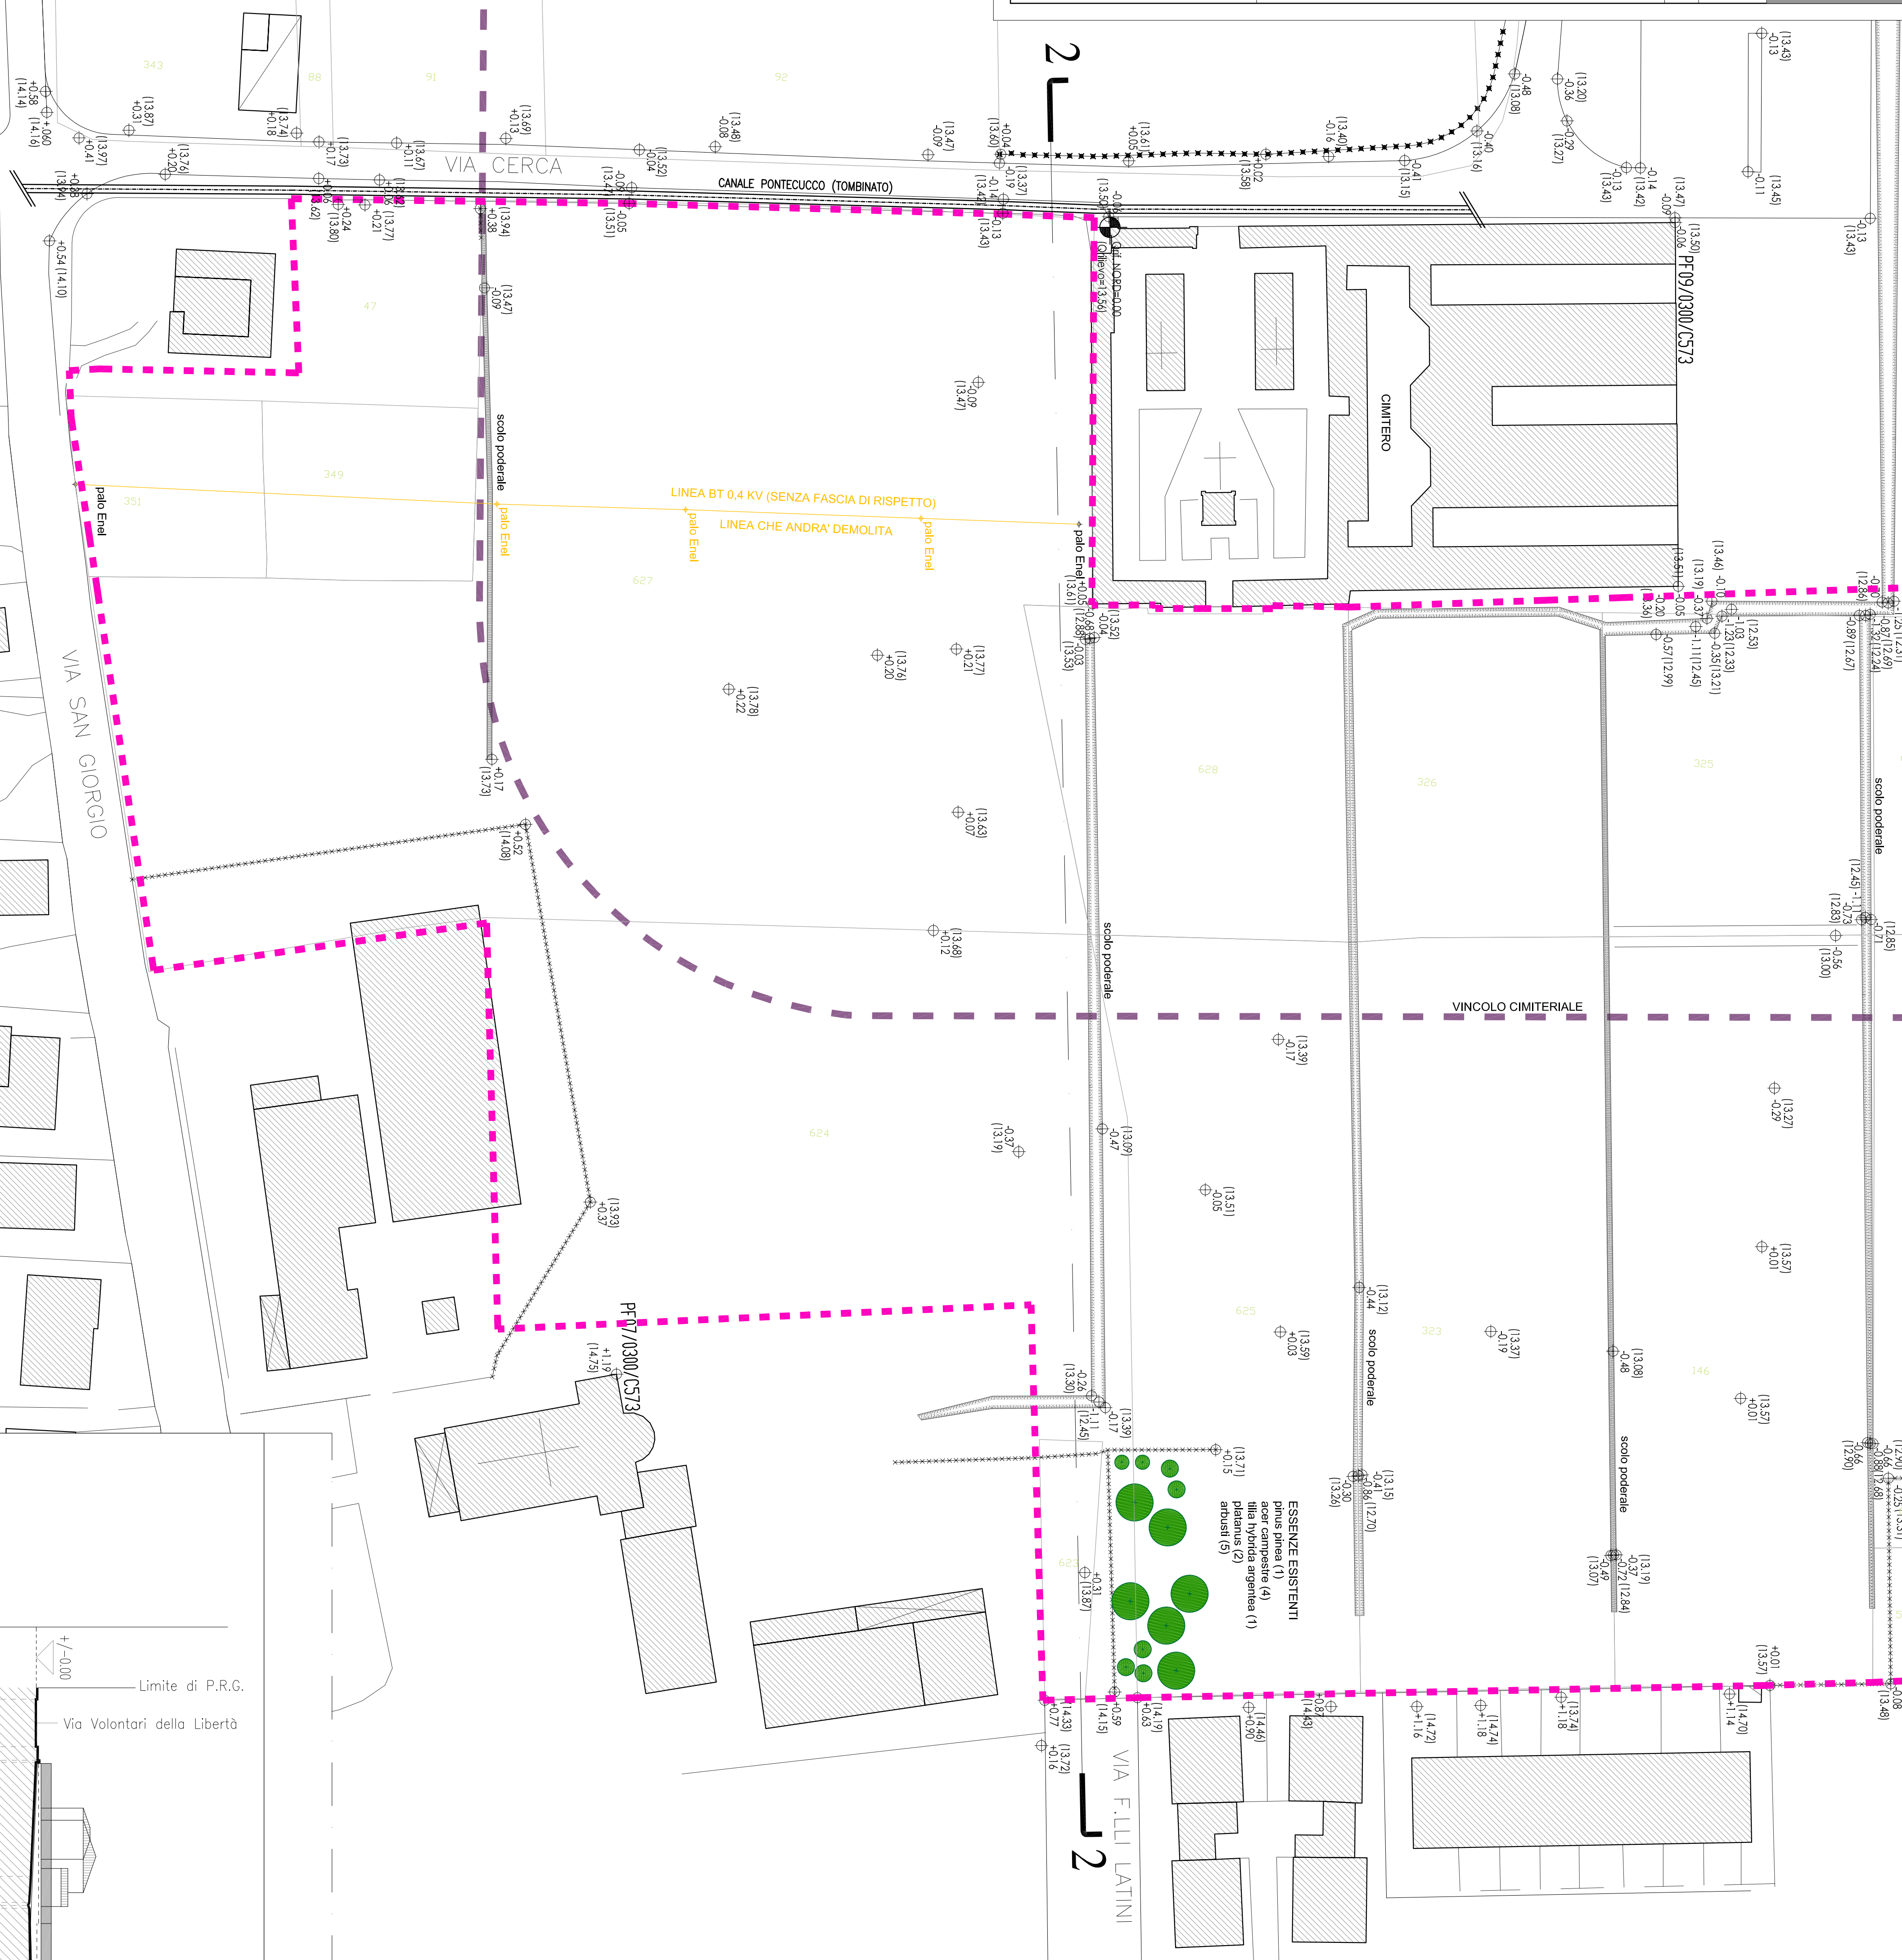

AREA SUD
SCALA 1:500

