

**COMUNE DI CESENA**  
**PIANO URBANISTICO ATTUATIVO 10/06-AT4a**  
**CALABRINA**  
 Via Cervese  
 DETERMINAZIONE n. 1330/2008

COMMITTENTE: **CECCARONI CAMBI VOGLIA PIER LUIGI**  
 nato a Bergamo il 04/08/1935.  
 residente in Cesena via Corso Comandini, n. 82.  
 c.f.: CCC PLG 35M04 A794H

Oggetto della tavola: **STATO DI FATTO, SCHEMI PROFILI, SOVRAPPOSIZIONE CATASTALE - PRG**

Scala: **varie**  
 Tavola n.: **2b**

**Il Progettista:**  
 -Studio Tecno-  
 -Dott. Ing. Angelo Farneti-

Data:  
 Maggio 2013


PROPRIETA' RISERVATA: questo disegno non potrà essere riprodotto e reso noto a terzi senza la nostra autorizzazione; in caso contrario si applica la sanzione di € 2000.  
 FILERIA/COMPRI-CALABRINA/DAPP definitivo\_1/TAI 2 STATO ATTUALE\_3.dwg

- LEGENDA MANUFATTI E USI PUBBLICI-PRIVATI**
- [01] AREA PARROCCHIA CALABRINA;
  - [01b] CHIESA;
  - [02] LOCALI DI SERVIZIO ALLA CHIESA;
  - [03] DEPURATORE CALABRINA;
  - [04] GIARDINI PUBBLICI;
  - [05] RESIDENZA SU UN PIANO;
  - [05a] RESIDENZA SU DUE PIANI;
  - [05b] RESIDENZA SU TRE PIANI;
  - [06] ATTIVITA' COMMERCIALI;
  - [07] FABBRICATI AGRICOLI;
  - [08] CAPANI-DEPOSITI-SERRI;
  - [09] CABINA ENEL;
  - [10] CIRCOLO RICREATIVO;
  - [11] FABBRICATO ARTIGIANALE;
  - [12] BANCA;
  - [13] ATTREZZATURE SPORTIVE;
  - [ ] FASCIA CON INDICE PARI A ZERO
- [ ] PERIMETRO COMPARTO


- LEGENDA VIABILITA'**
- STRADA PROVINCIALE N°7166R VIA CERVESE - STRADA URBANA DI QUARTIERE
  - VIA MARIANA, S.P.70 VIA CERVESE, VIA PRIMO TARGHINI - STRADA LOCALE
  - PISTA CICLABILE;

- LEGENDA VERDE ESISTENTE**
- SEMINATIVO


- LEGENDA**
- 12,6 m PUNTI QUOTATI
  - SCOLI ESISTENTI
  - SCOLI DELLA CENITURAZIONE
  - RETE SECONDARIA DEL C.E.R.

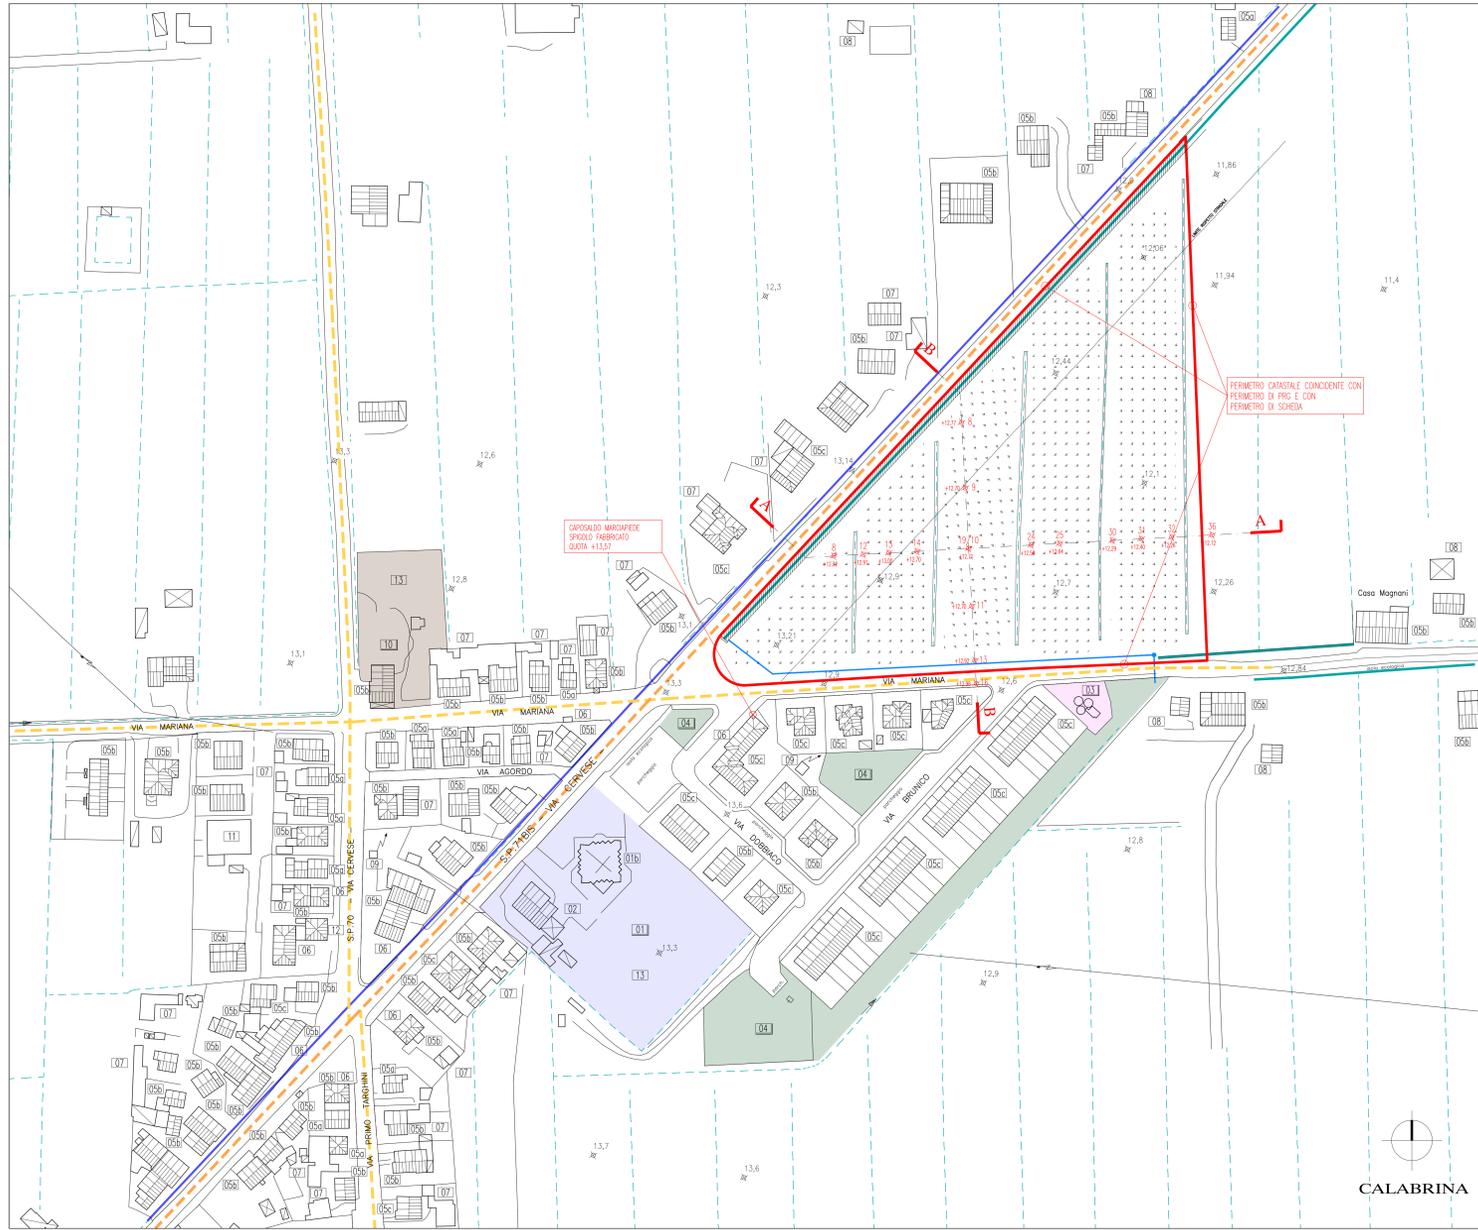

**PLANIMETRIA 1:1000**

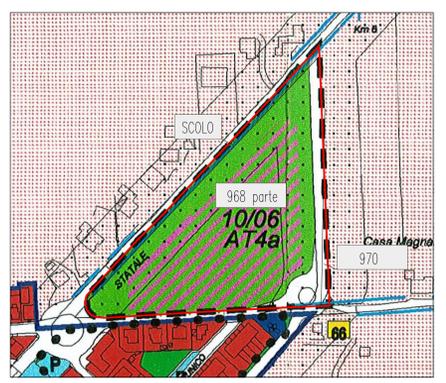

**SOVRAPPOSIZIONE CATASTALE-P.R.G. 1:2000**

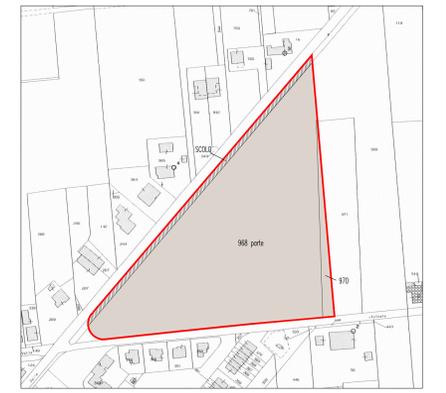

**IDENTIFICAZIONE DELLE PROPRIETA' 1:2000**

COMUNE DI CESENA  
 Estratto di mappa Catasto Terreni  
 Foglio 49, particelle: Scolo, 968 parte, 970;

INTESTAZIONE	FOGLIO	PART.	SUPERFICIE			
			ha	ca		
CECCARONI CAMBI VOGLIA PIER LUIGI	49	968 parte	2	56	20	
		970		13	36	
Totale Proprietà			2	69	56	
NEL COMPARTO DI INTERESSE			95,13%			
PARTICELLA SCOLO	49	/		13	80	
PREESISTENZE NEL COMPARTO DI INTERESSE			4,87%			
100%			TOTALE COMPARTO	2	83	36

SCHEDE 10/06-AT4a; PERIMETRO COMPARTO

