




SEZIONE AA

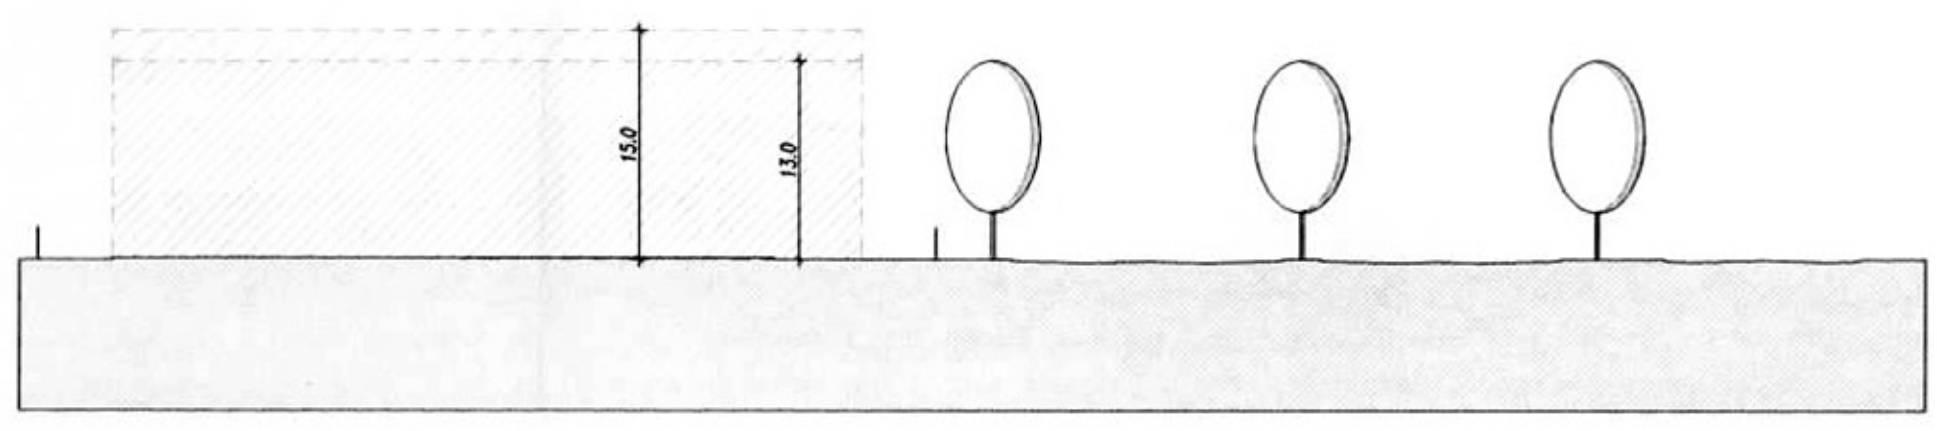


SEZIONE CC

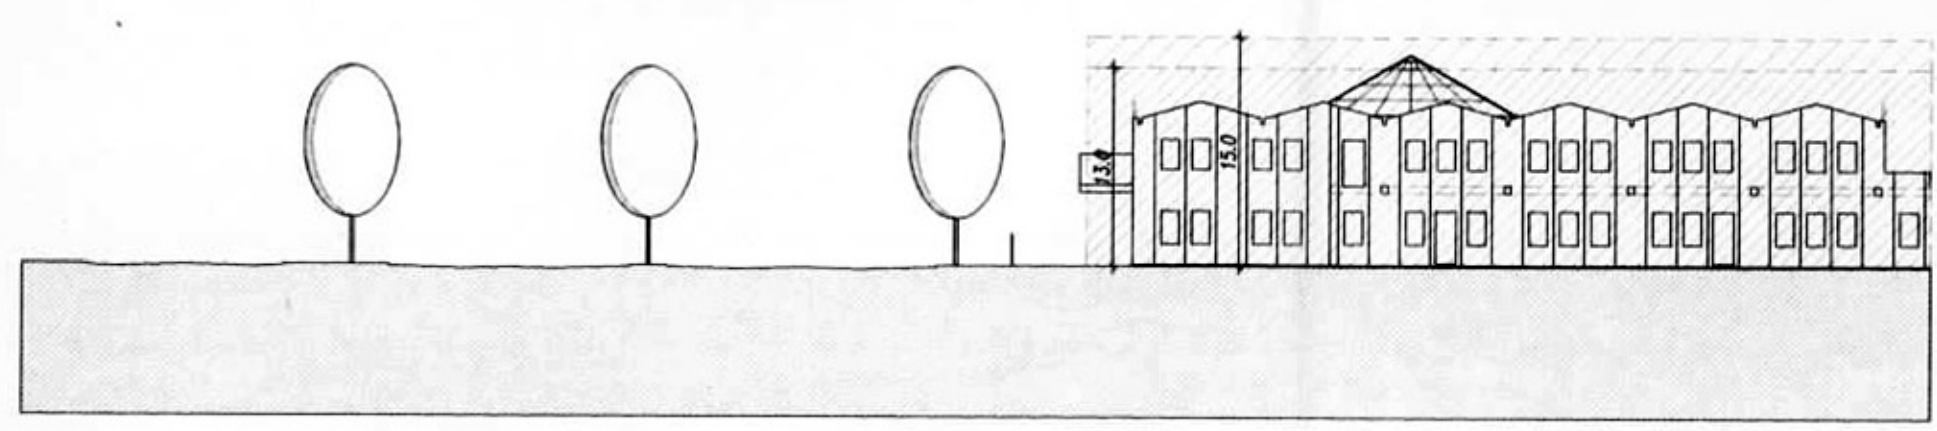

SEZIONE BB

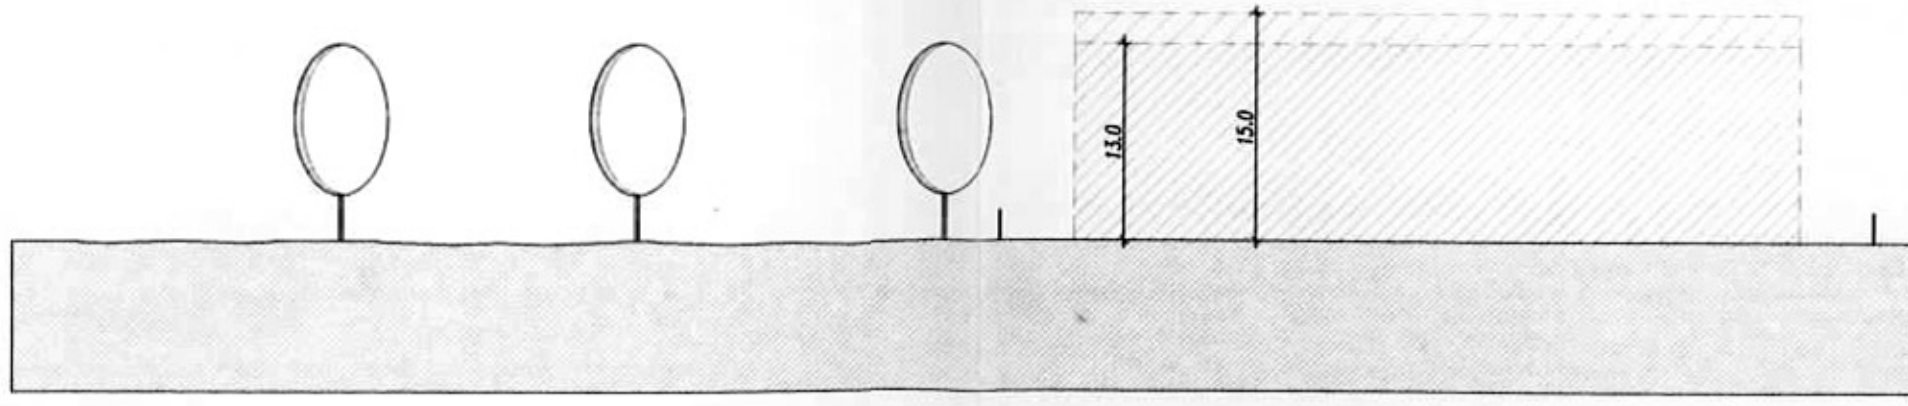

SEZIONE DD

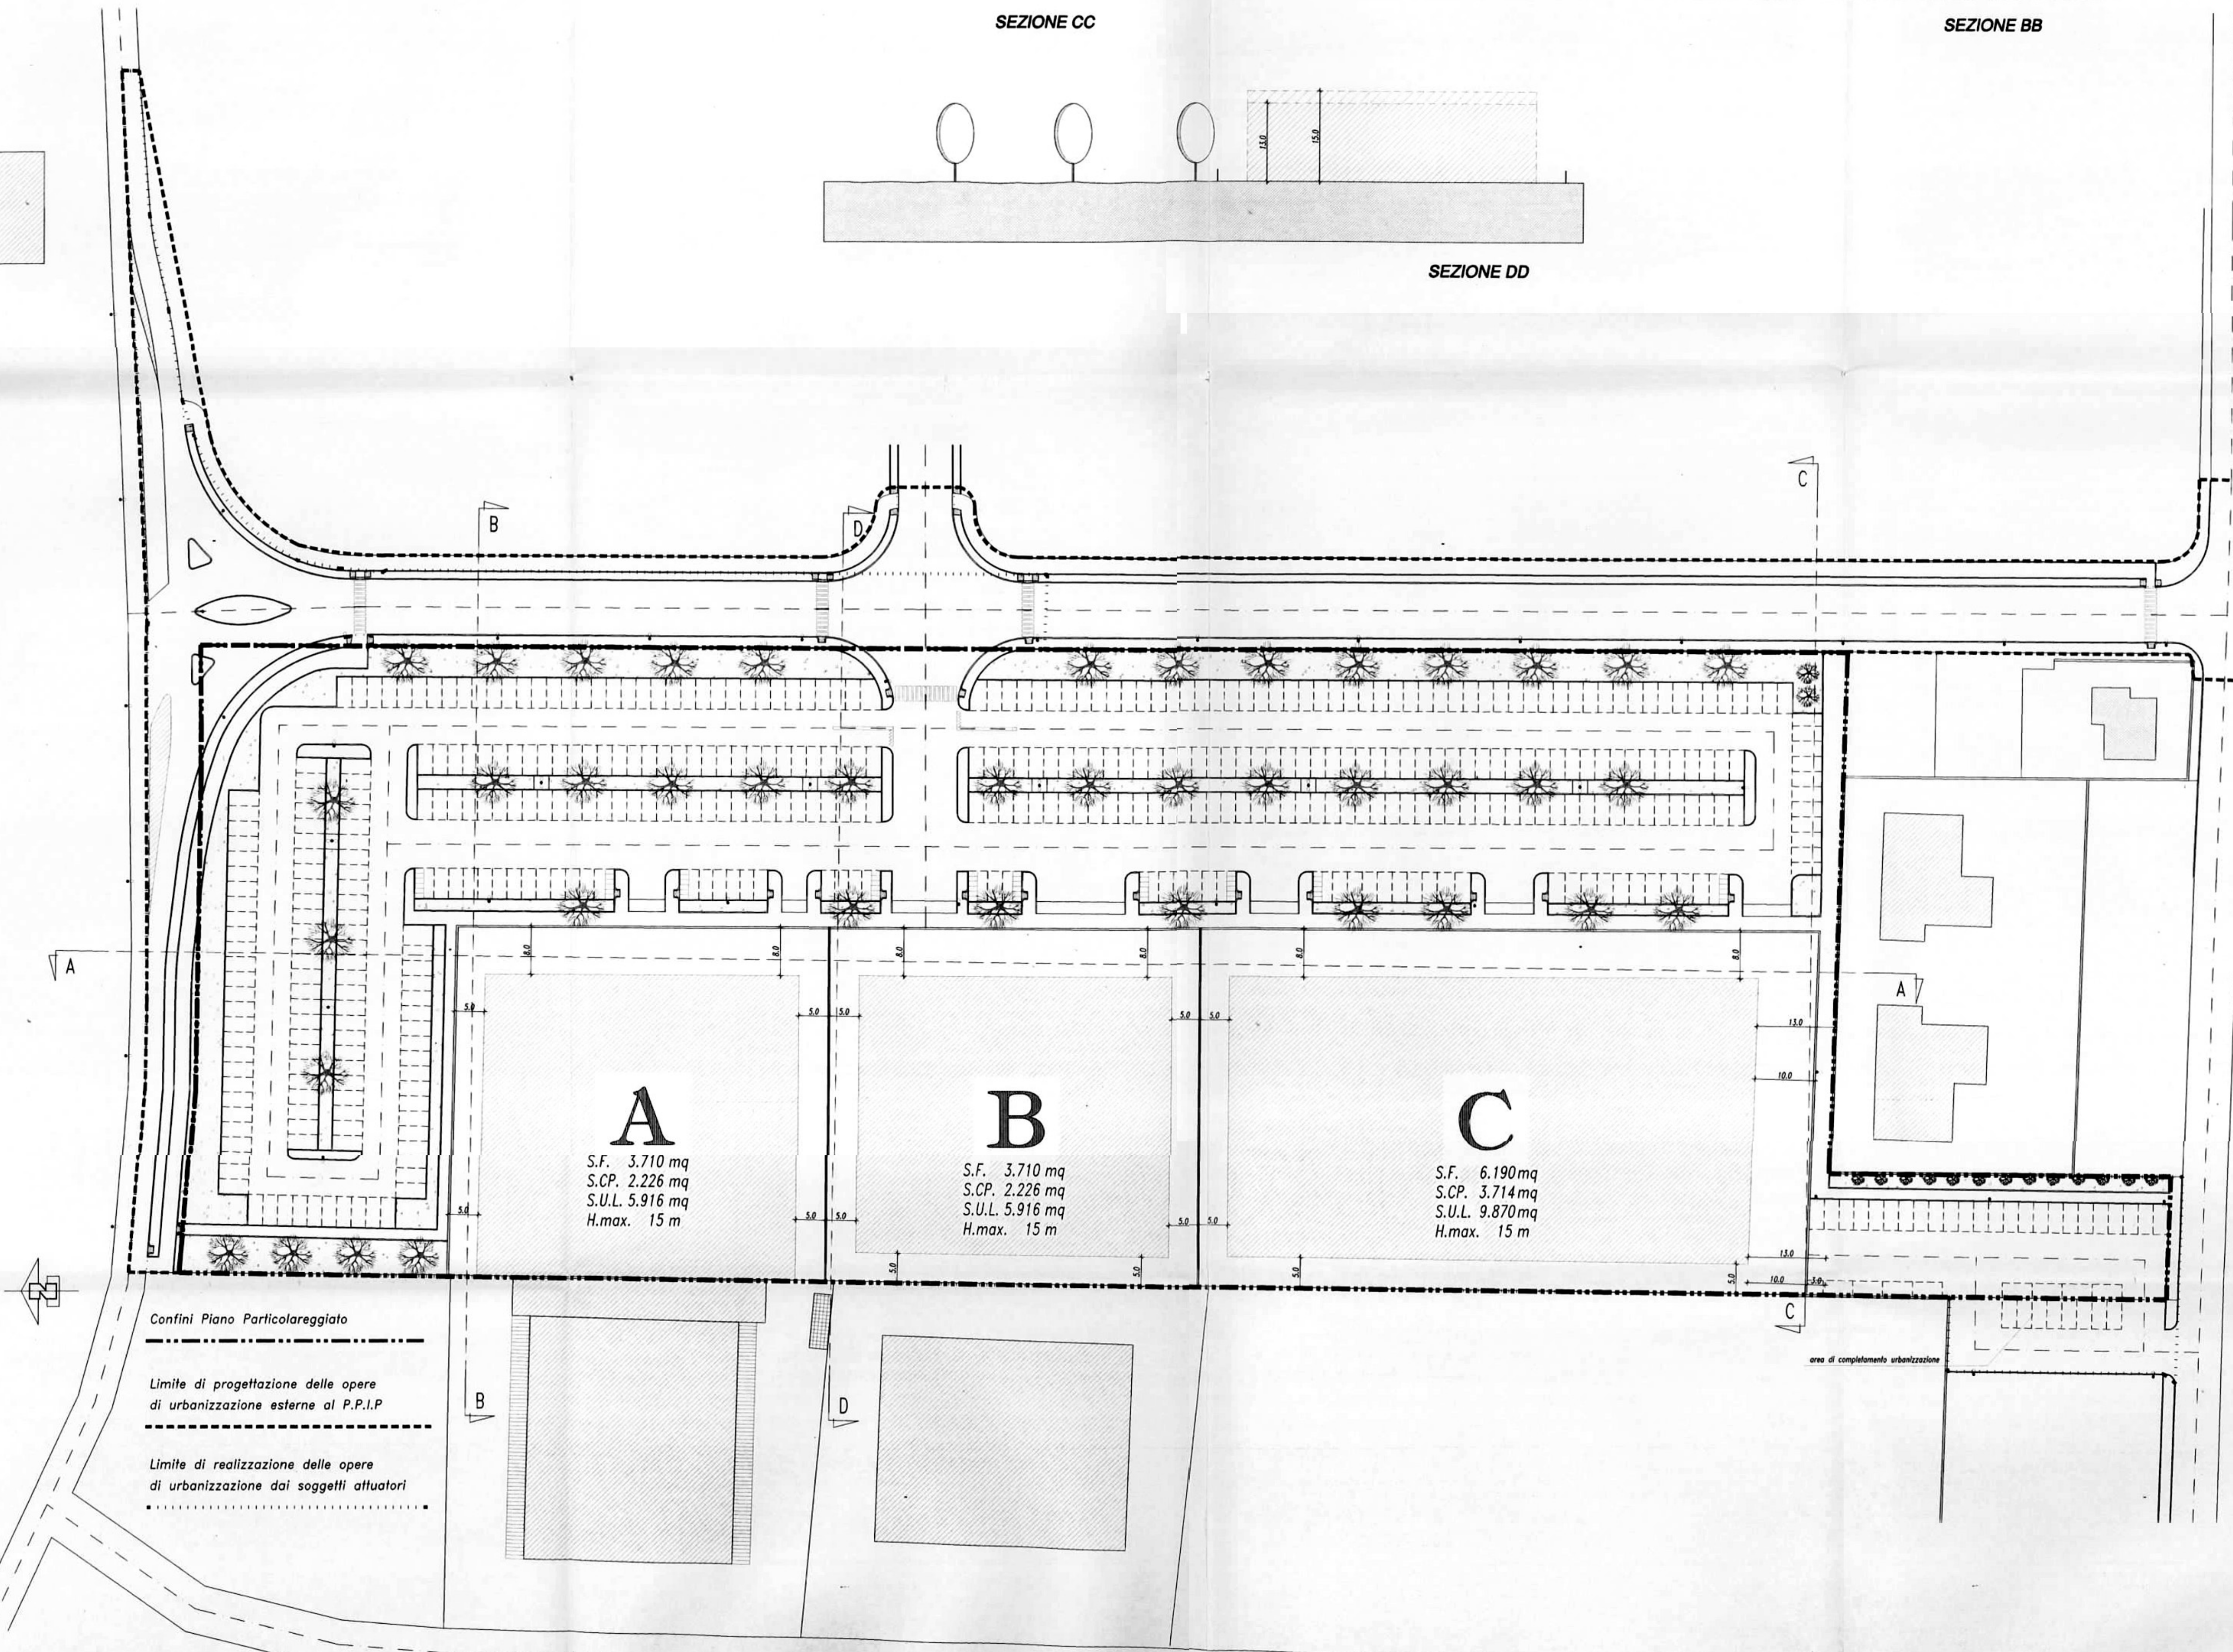

A
 S.F. 3.710 mq
 S.C.P. 2.226 mq
 S.U.L. 5.916 mq
 H.max. 15 m

B
 S.F. 3.710 mq
 S.C.P. 2.226 mq
 S.U.L. 5.916 mq
 H.max. 15 m

C
 S.F. 6.190mq
 S.C.P. 3.714mq
 S.U.L. 9.870mq
 H.max. 15 m

Confini Piano Particolareggiato

Limite di progettazione delle opere di urbanizzazione esterne al P.P.I.P

Limite di realizzazione delle opere di urbanizzazione dai soggetti attuatori

area di completamento urbanizzazione