

COMUNE DI CESENA

PROVINCIA DI FORLÌ-CESENA

Permesso di Costruire con Prescrizioni n.28 Martorano, Via Viola - Assoggettato a PUA

PROGETTISTI: *Dott. Ing. Emmano Giannessi*
Via Guglielmo Marconi, 584 - 47521 Cesena (FC)
Tel 0547501735 - C.I. GNS RMN 47008 C573F
E-mail: ggiannessi@libero.it

Dott. Arch. Raffaello Antoniaci
Via F.lli Sirtori, 25c2 - 47042 Cosentino (FC)
Tel 0547675853 - C.I. NTN RFL 86855 C573E
E-mail: rraffaelo@antoniaci.it

PROGETTISTA: *Geom. Davide Fabbri*
COMPTENENZE: Via Murillo della Libertà, 13 - 47521 Cesena (FC)
Tel 0547611223 - C.I. FIBES DVD 67623 C573G
E-mail: studiomet@libero.it

- Stralcio PRG, Rilievo -

COMMITTENTI: **Gobbi Stefano**
nato a Cesena il 28.03.1963
c.f. BRD RL4 48828 C573I

Balardi Aurelio
nato a Cesena il 28.03.1948
c.f. BRD RL4 48828 C573I

Balardi Giancarlo
nato a Cesena il 12.10.1949
c.f. BRD OGR 48712 C573J

Molari Guido
nato a Cesena il 17.03.1965
c.f. MLR GDU 48717 C573K

Alvisi Isabella
nata a Cesena il 31.12.1923
c.f. LVS LMD 23152 C573C





Boschetti Rita
nata a Cesena il 22.07.1963
c.f. BSC RT1 63642 C573U

Marzo 2015 **Tavola 1** Scala 1:500


- Limiti del comparto
— Opere fuori comparto
- ### LEGENDA
- Edifici residenziali
 - Edifici produttivi/artigianali
 - Edifici e pavimentazioni da demolire
 - Cabina Enel
 - Cabina Hera gas
 - Area impermeabile battuto di cemento
 - Area impermeabile ghiaia
 - Scuola Convenzionale "Evangelisti I"
 - Palo illuminazione pubblica
 - Pozzetto illuminazione pubblica
 - Pozzetto generico
 - Pozzetto fognia
 - Palo Enel
 - Caditoia
 - Pozzetto Telecom
 - Pozzetto Enel
 - Pozzetto acquedotto
 - Linea Telecom aerea
 - Linea Enel aerea BT
 - Linea Enel aerea MT e fascia di rispetto 20m
 - Linea Enel aerea MT e fascia di rispetto 20m - DA INTERRUERE
 - Palo Telecom
 - Linea gas
 - Linea acquedotto
 - Rete fognaria acque nere
 - Segnalte stradale

DATI TECNICI STATO DI FATTO

DESCRIZIONE	MQ
St — Limiti del comparto - Superficie territoriale	50970 mq
Opere fuori comparto	221 mq
Superficie impermeabile	edifici 2'424 mq area esterna battuto di cemento tratto via Viola asfaltato 680 mq
	4'875 mq
Superficie semipermeabile	area esterna ghiaia 0,50 permeabilità 882 mq
Superficie permeabile	45'113 mq
Ip — Indice di permeabilità	S.Perm.(45'113mq+441mq)/50970mq 89,54%

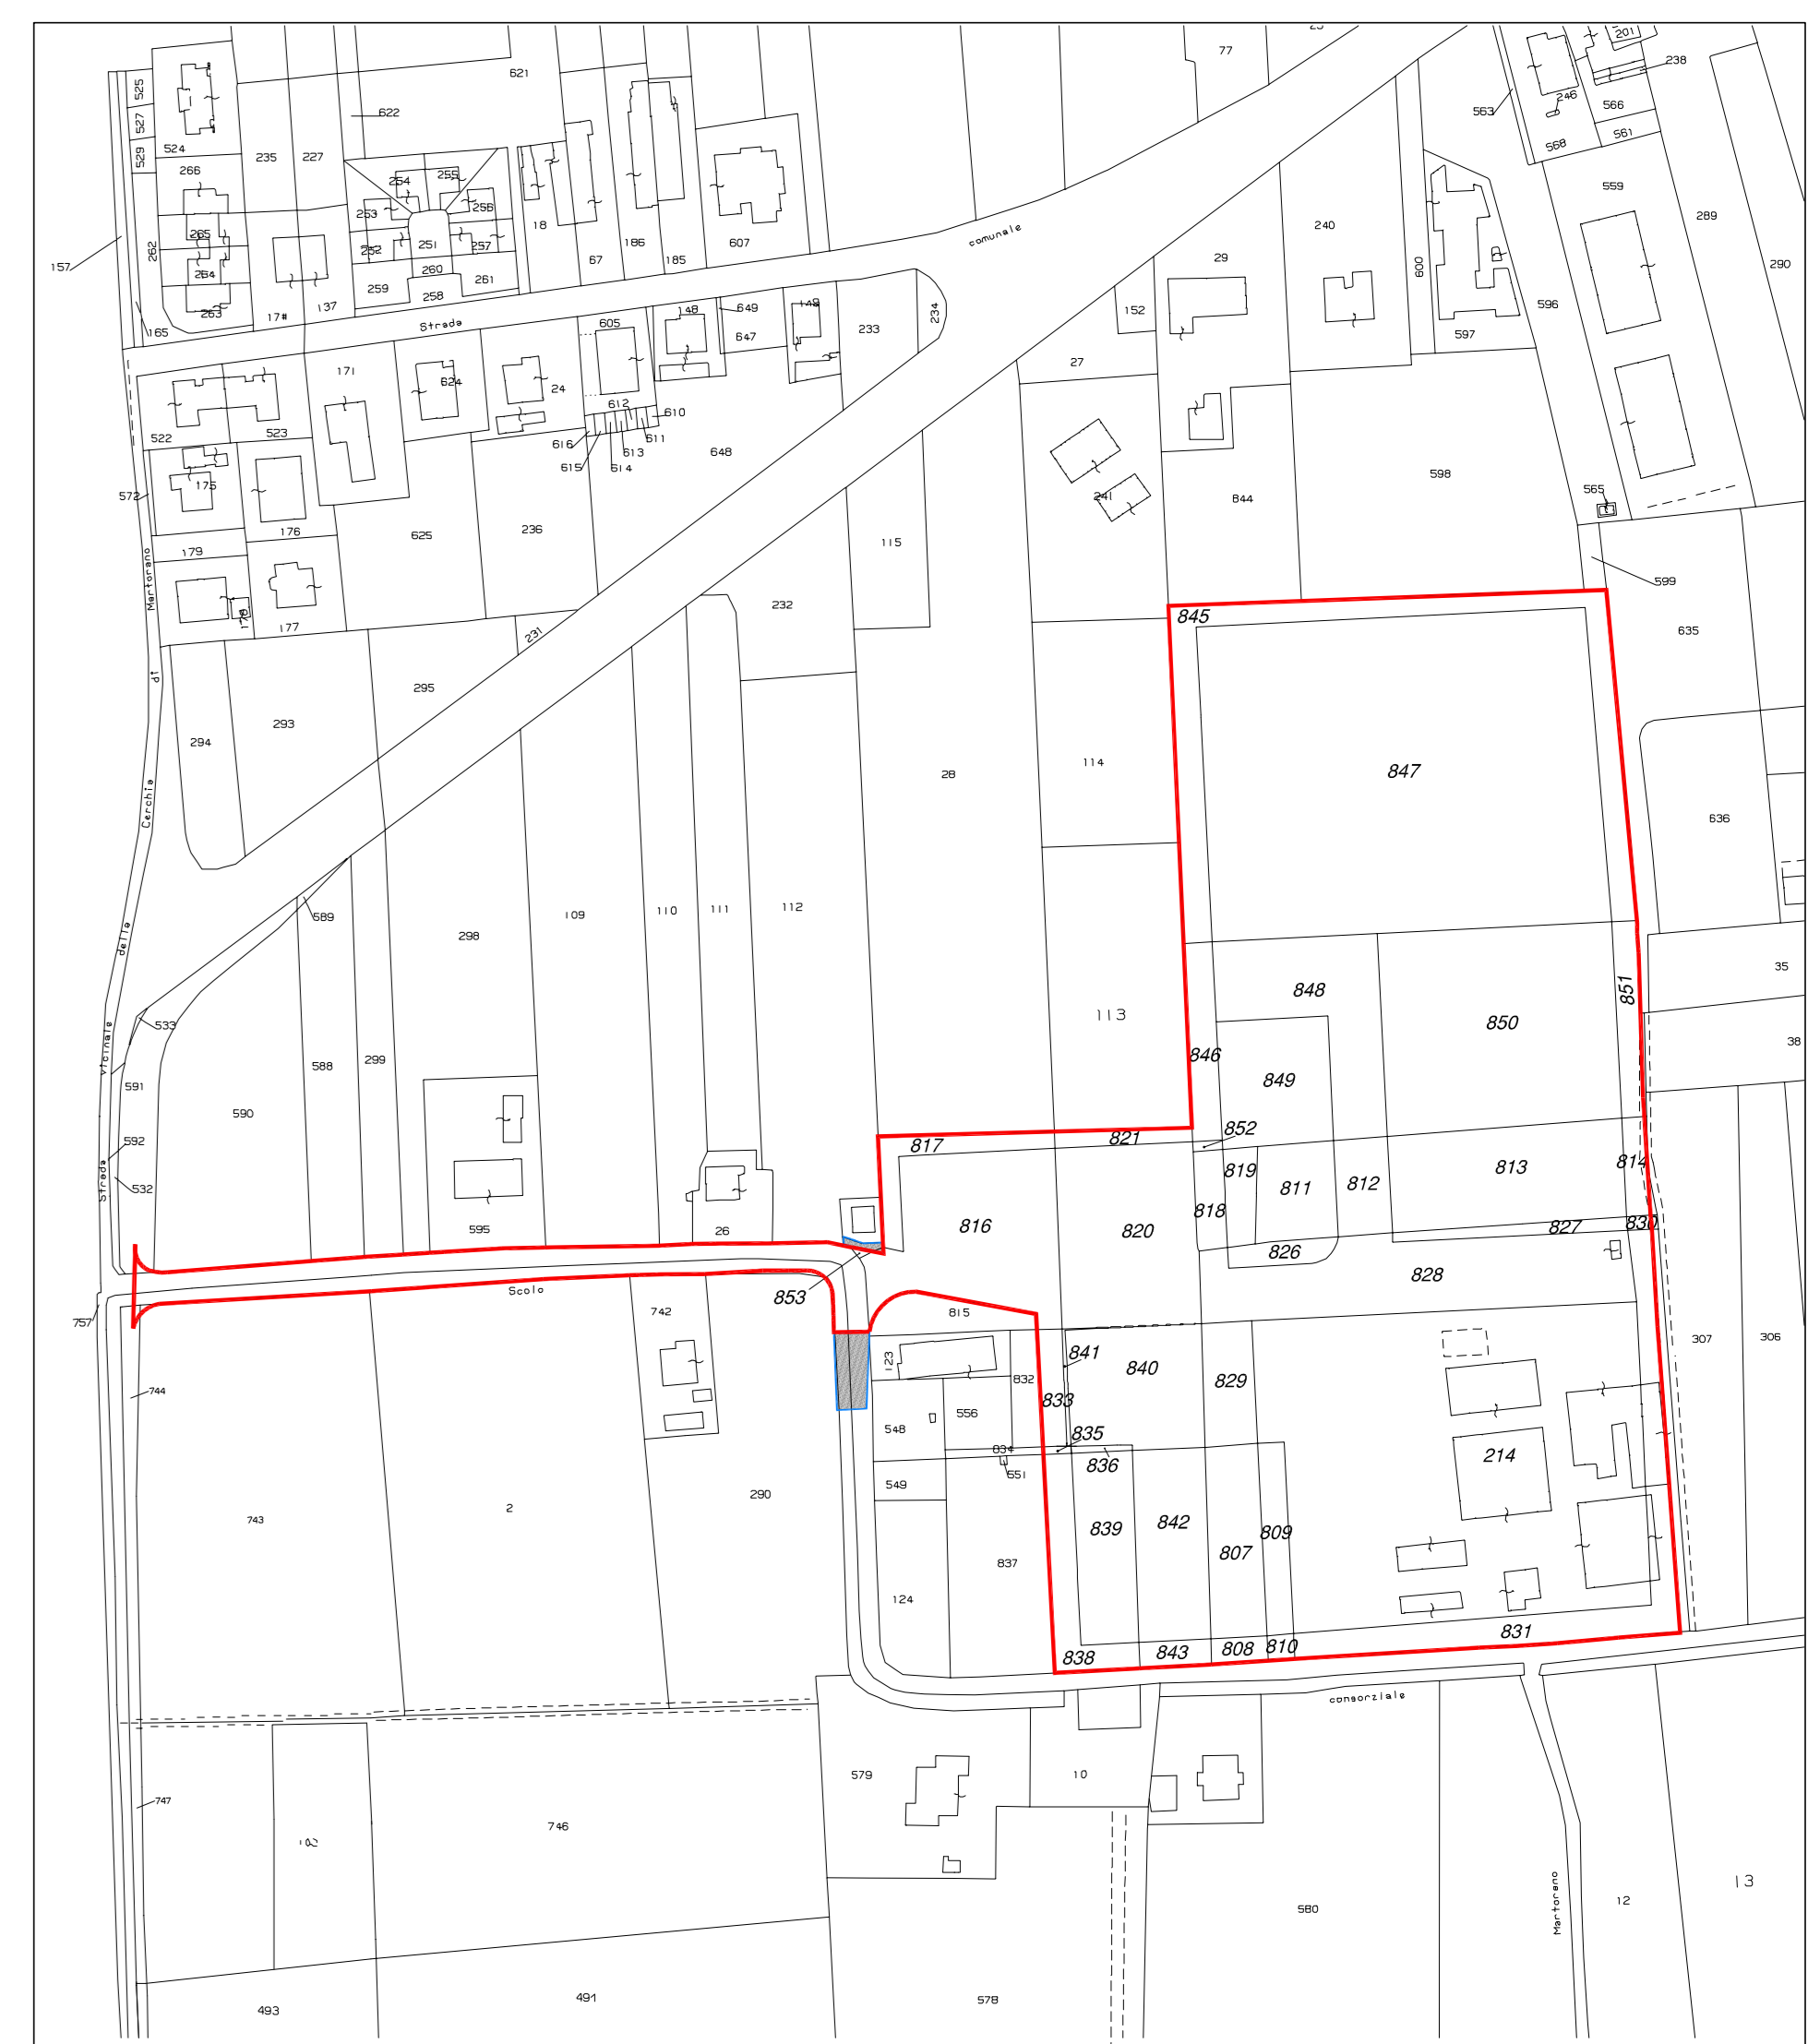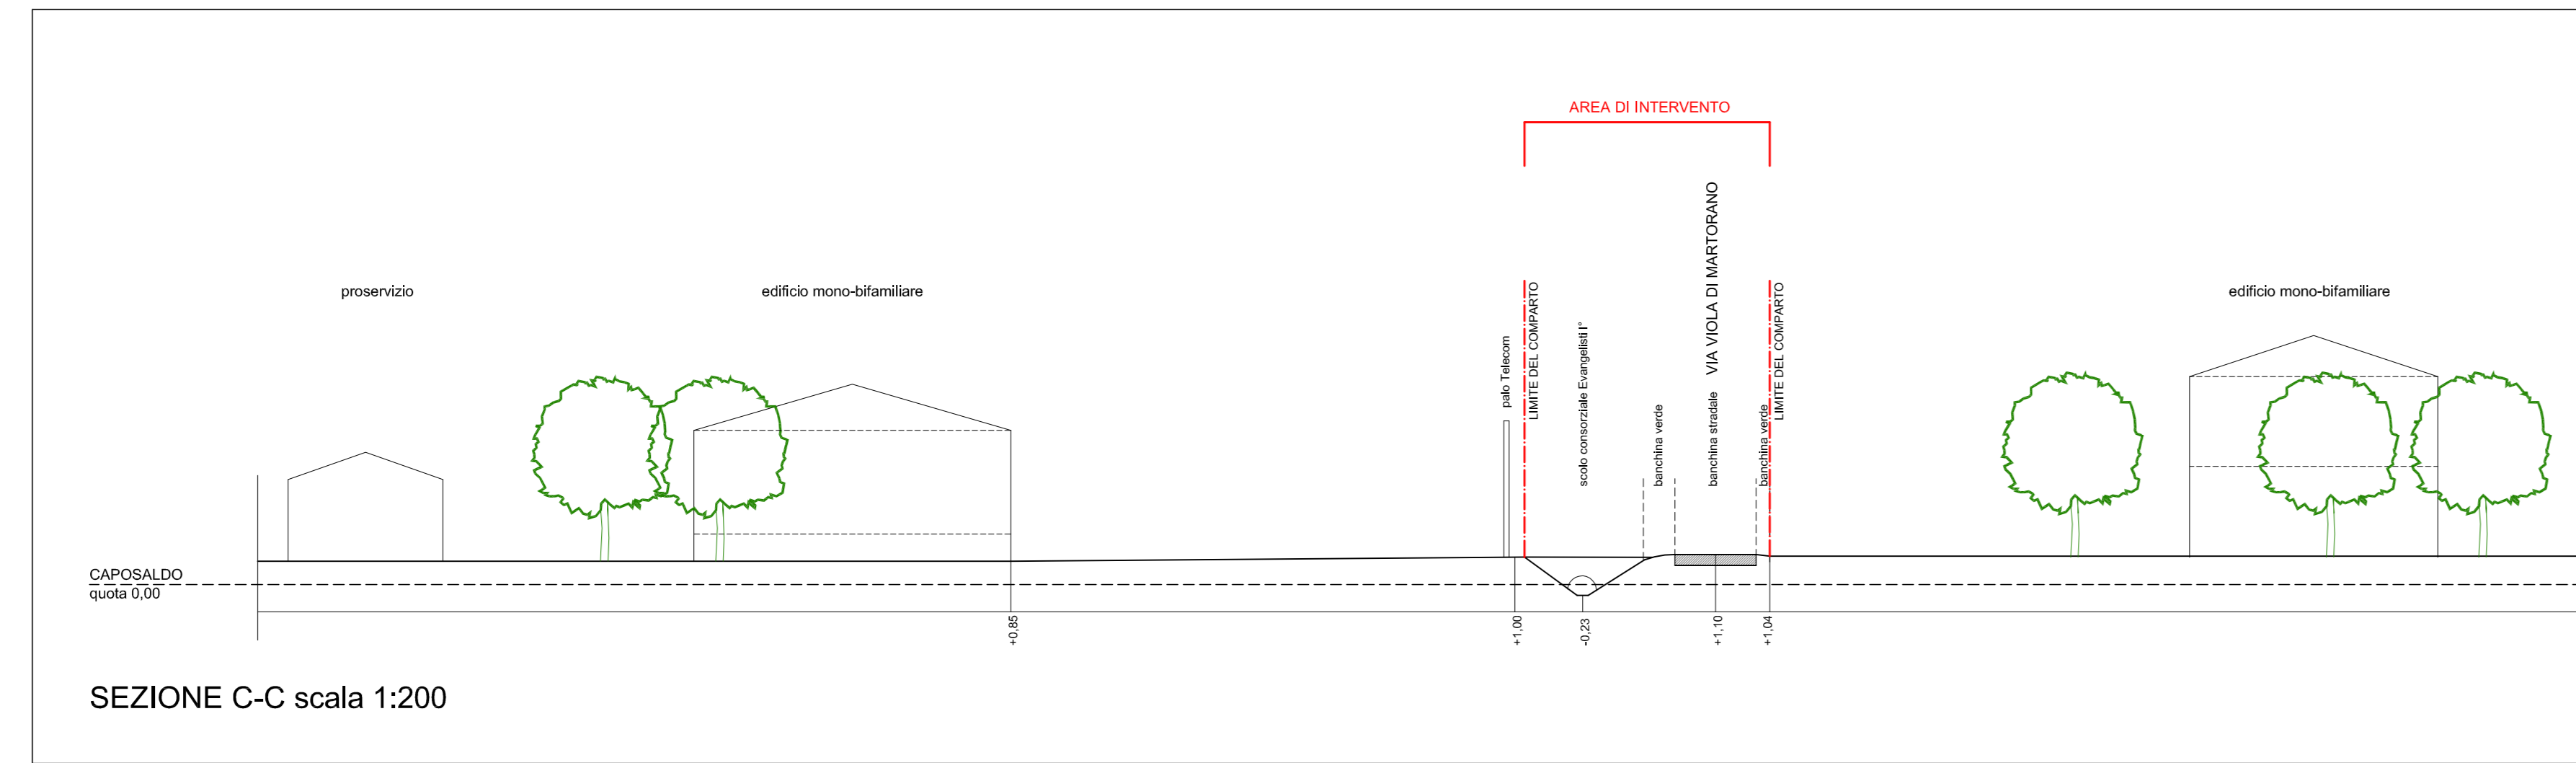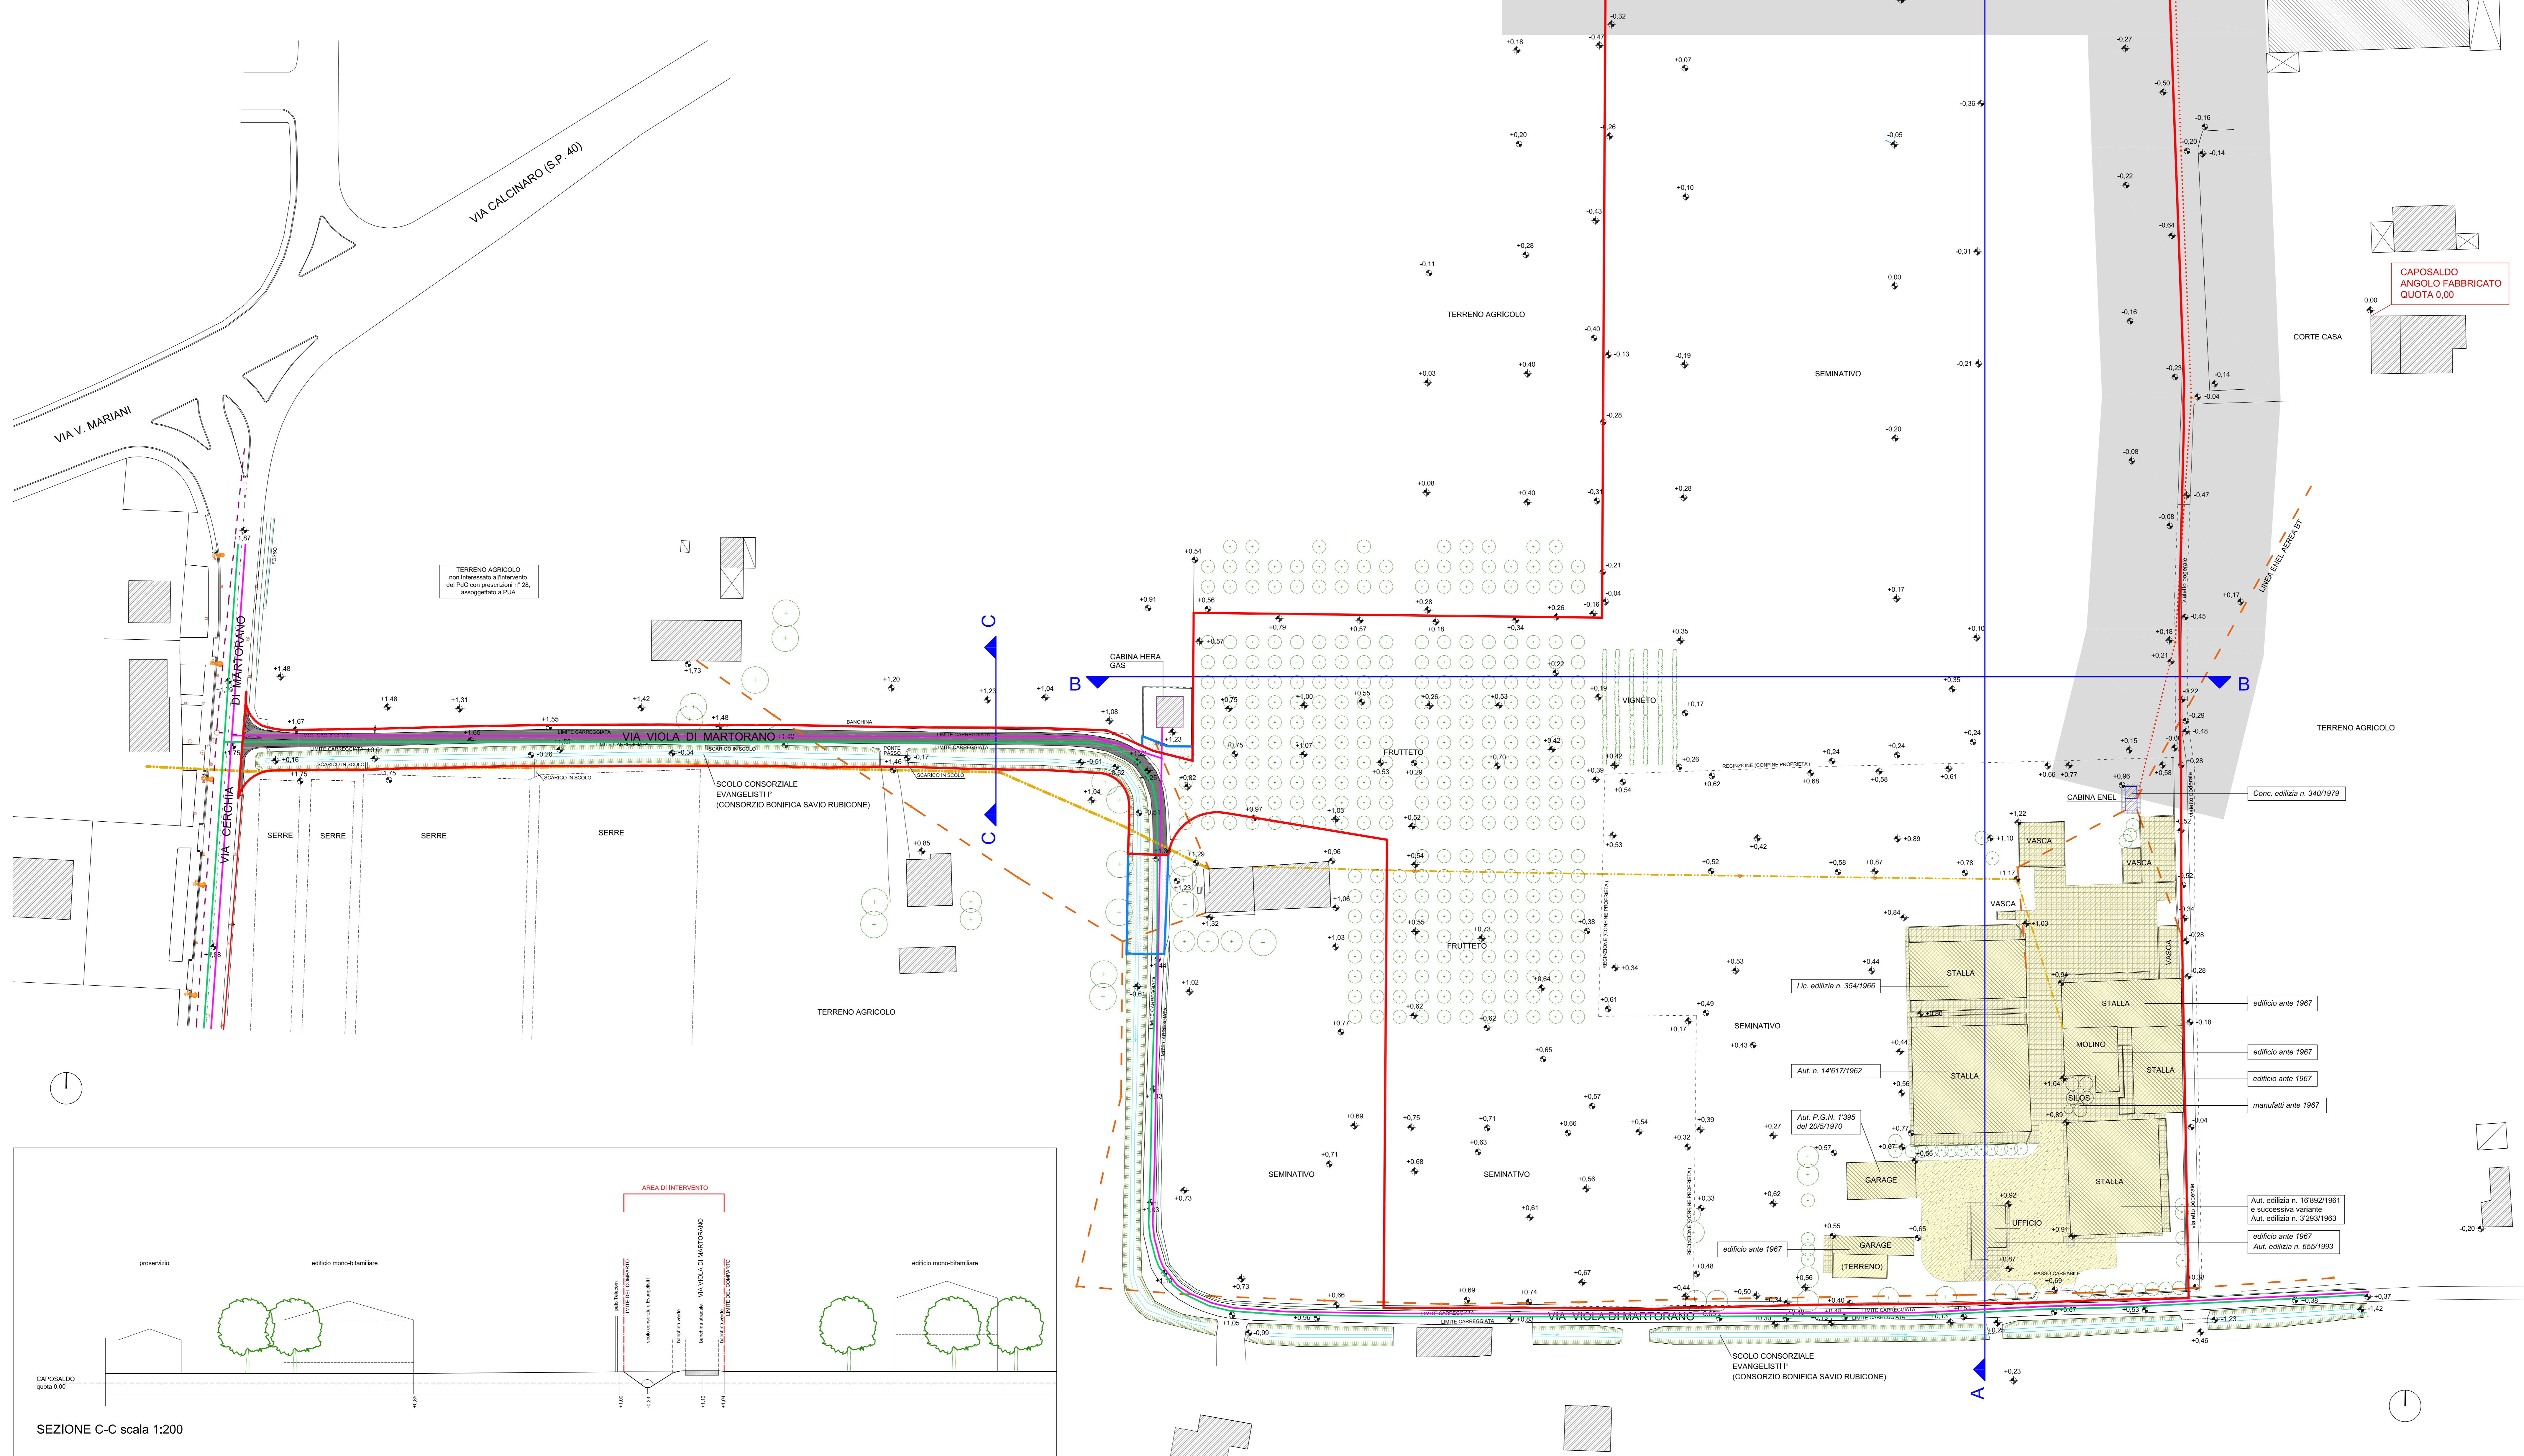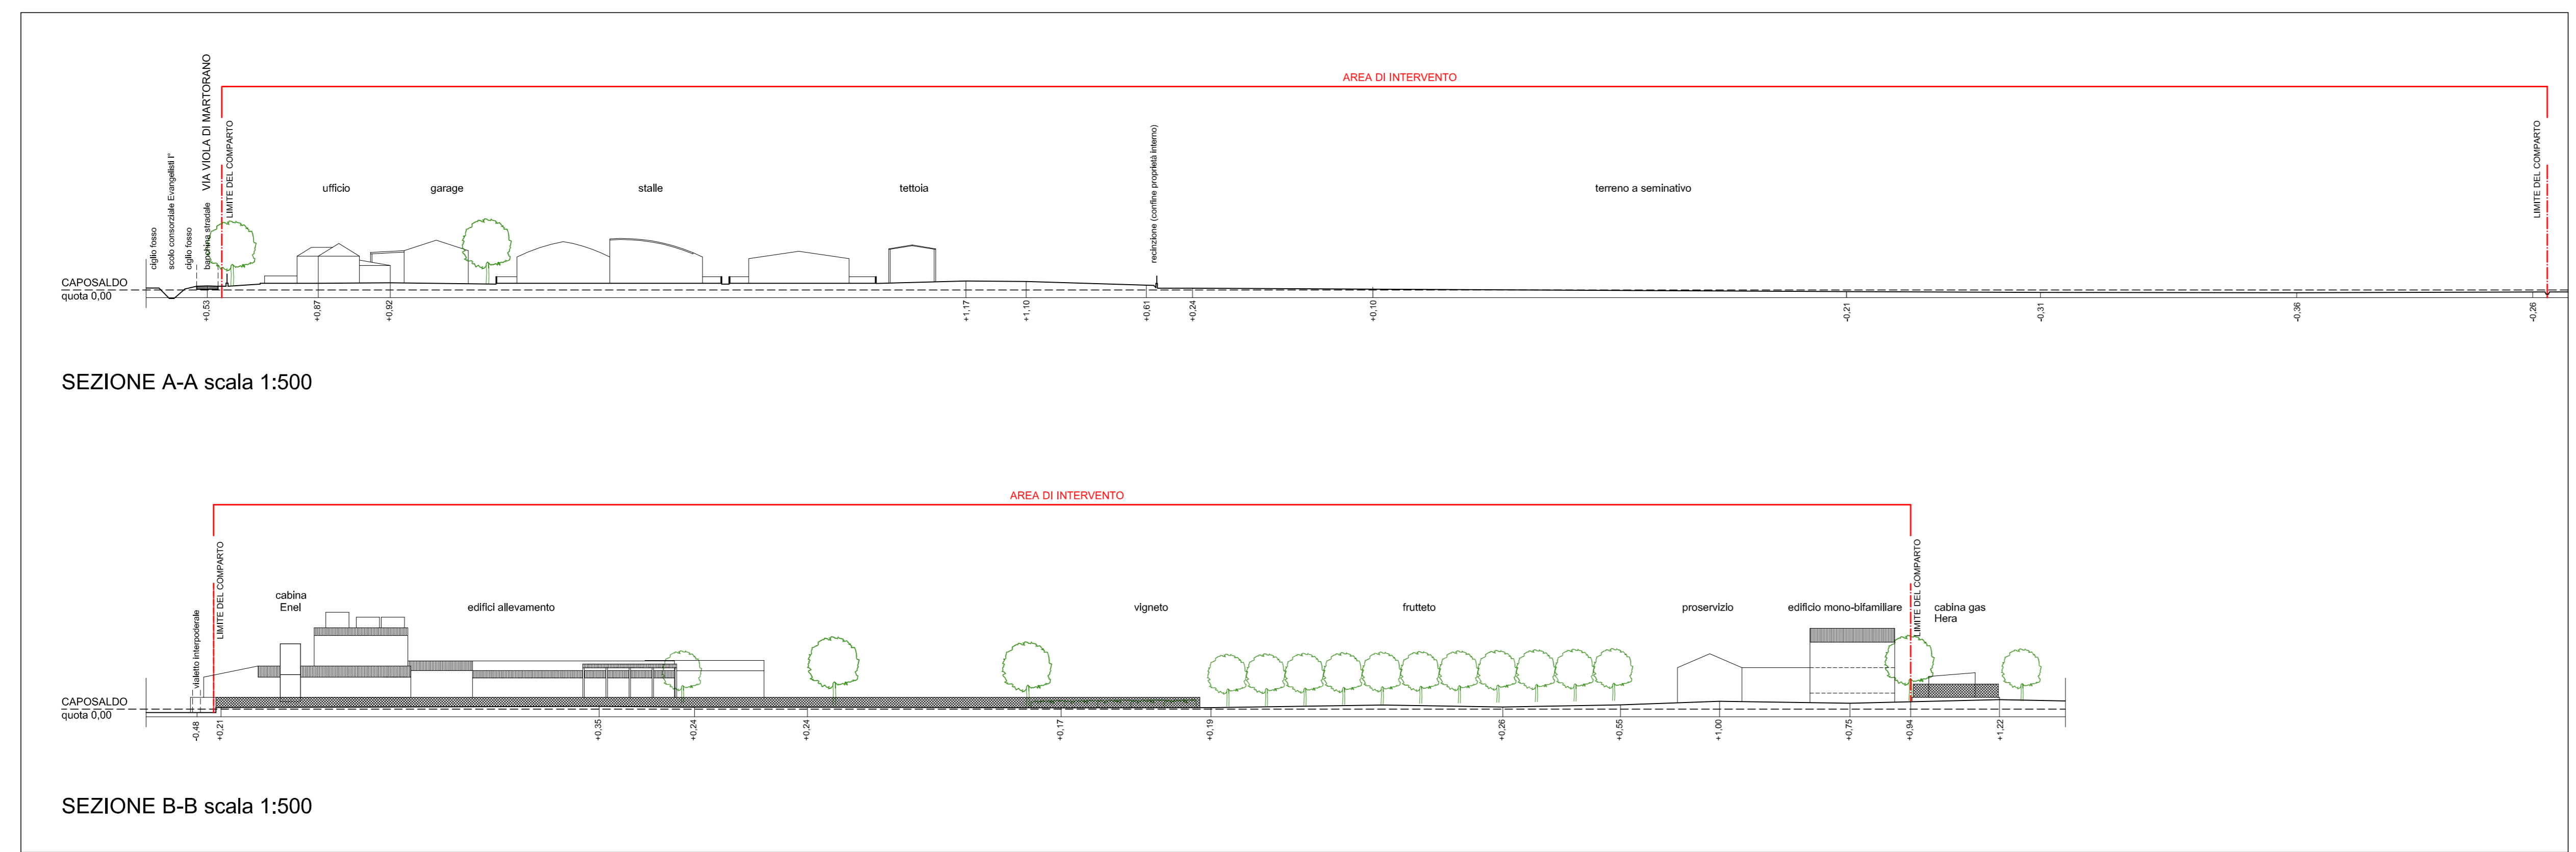

Estratto di mappa Catastale NCT Comune di Cesena foglio 79 scala 1:2000
— Limiti del comparto
— Opere fuori comparto

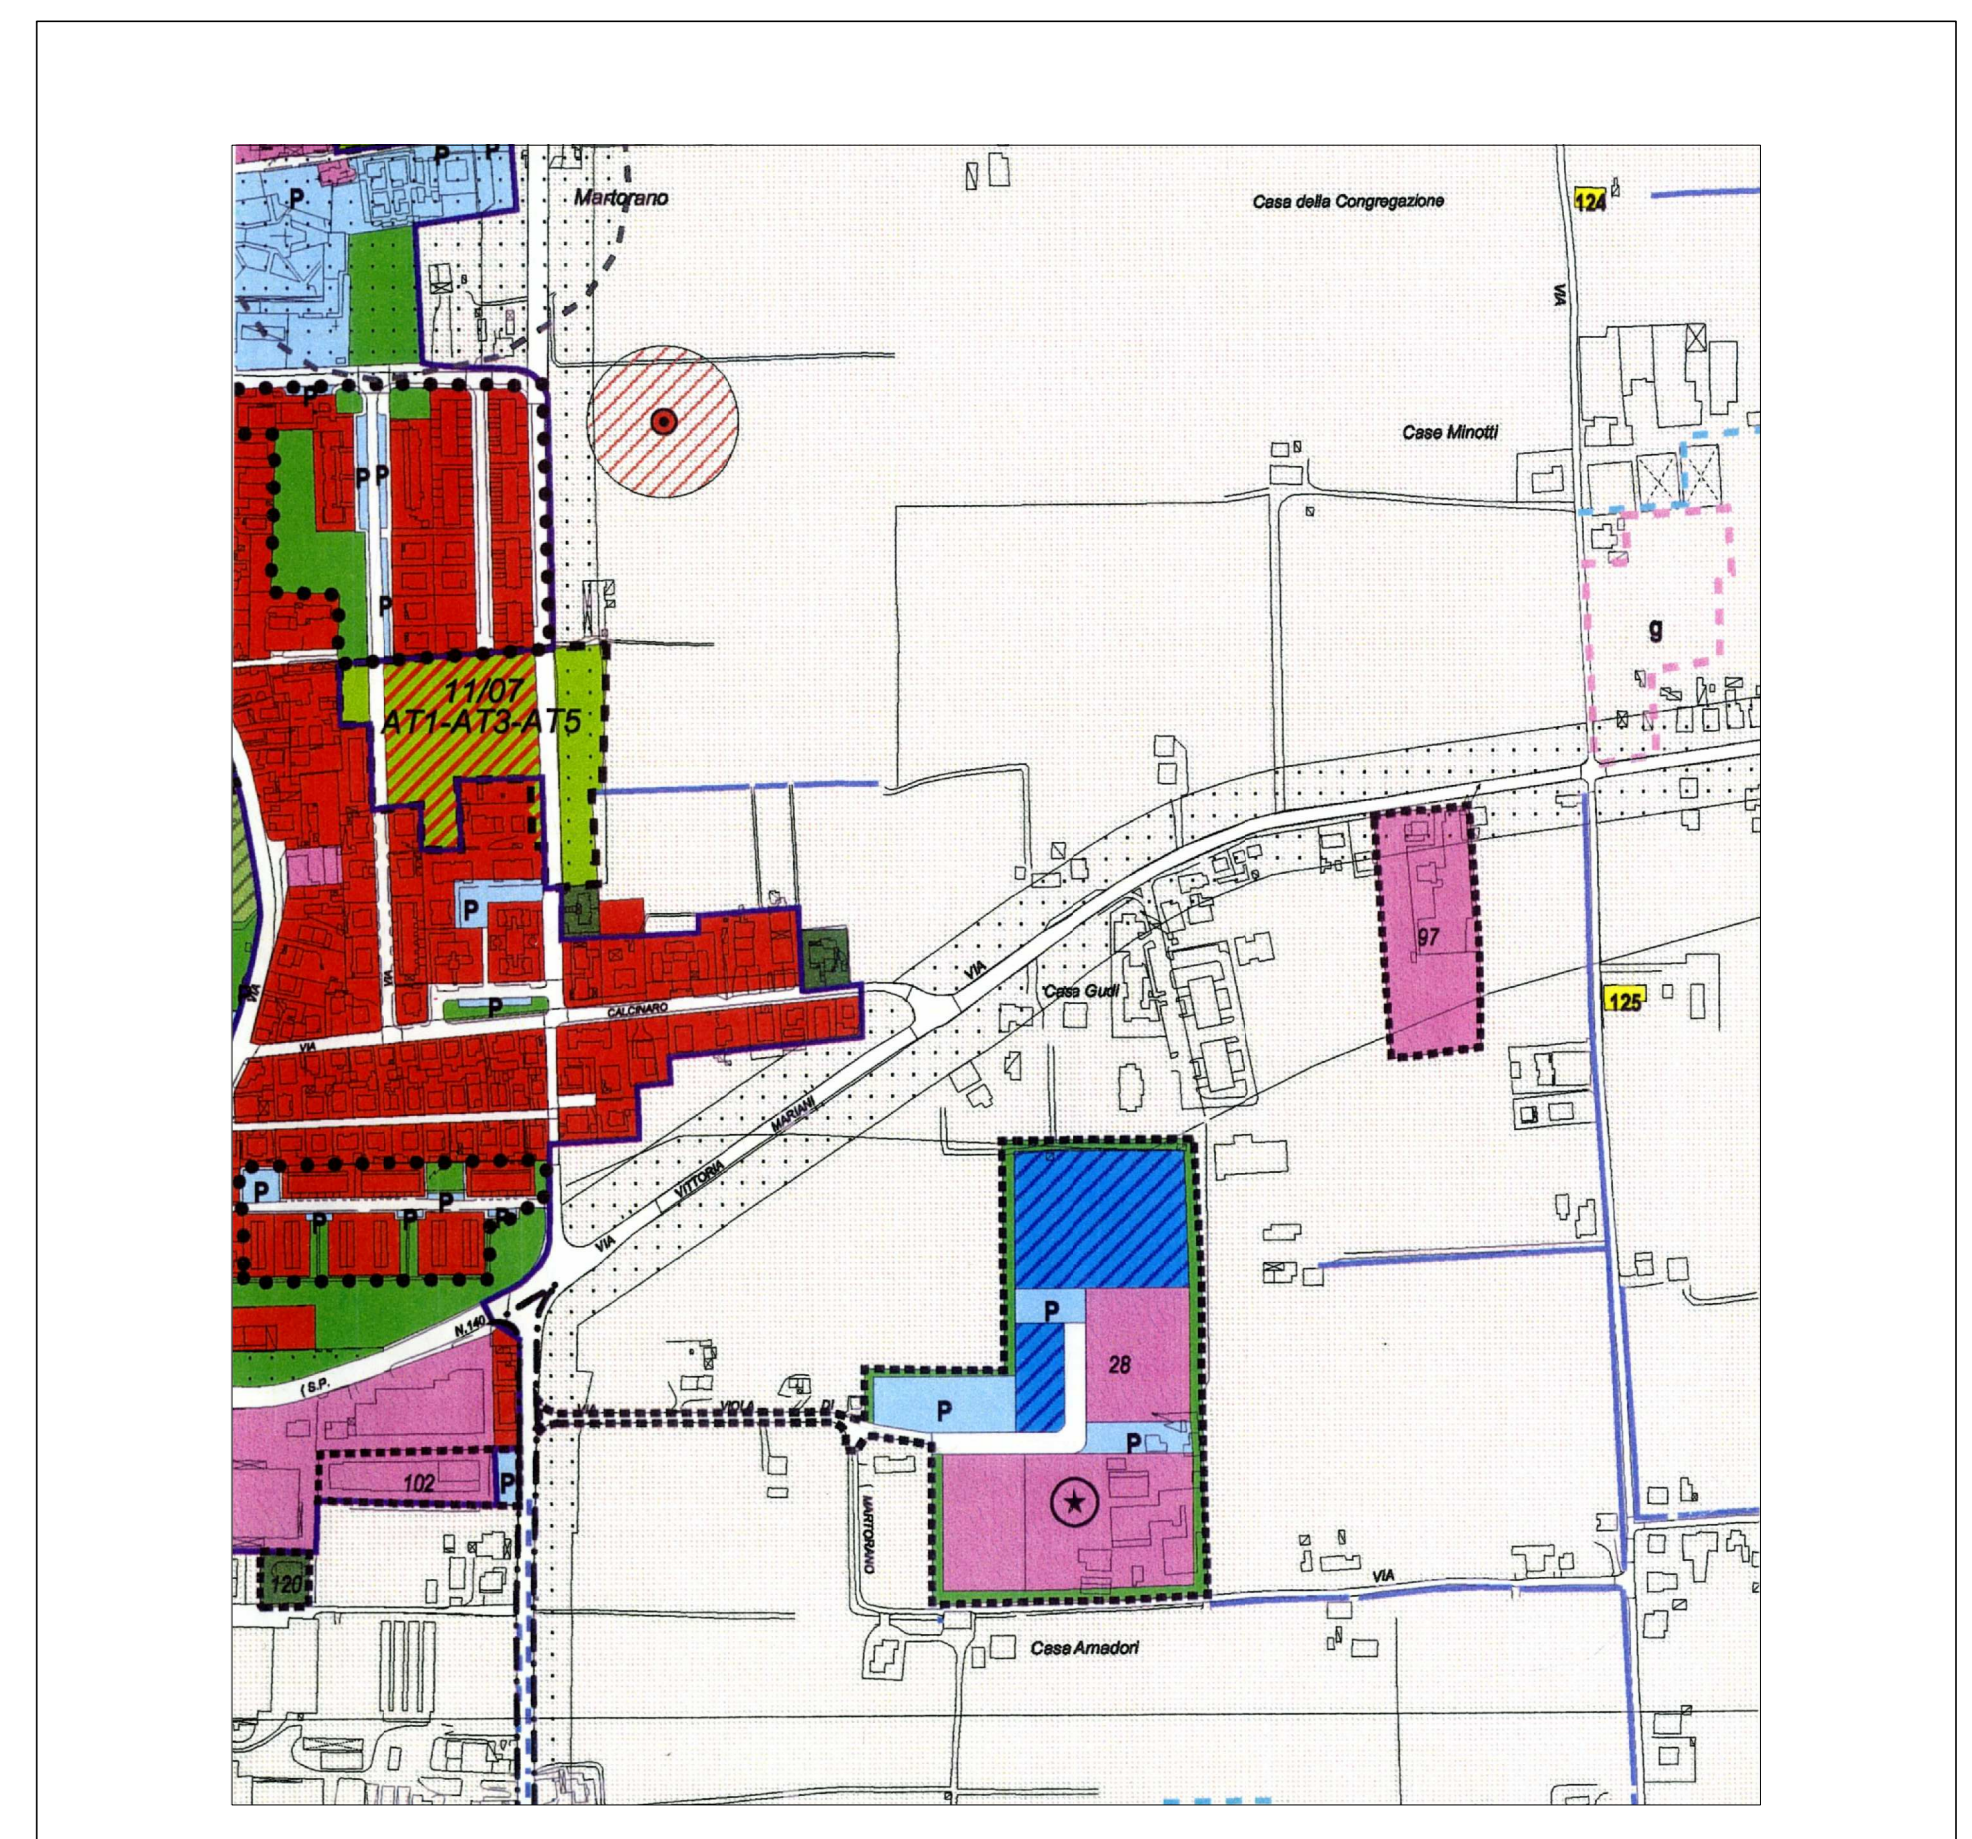

Estratto PRG Variante 1/2008 - tav. PS 2.1.5 scala 1:5.000



Foto caposaldo quota 0,00