

VARIANTE AL PIANO URBANISTICO ATTUATIVA DI INIZIATIVA PRIVATA IN LOCALITÀ CALABRINA DI CESENA COMPARTO 10/08 - AT5.

TAV. 09 PLANIMETRIA TELECOM E PARTICOLARI Scala 1:500

APRILE 2014




Comitenti:
 SO.GECO S.R.L. - Via Dantoli, n. 14 Cesena
 Giovinetti Pao. - Via Mellini, n. 14 Cesena
 Di Quinzio Maria e Di Giuliano Fabrizio - Via Brunco 230 Cesena
 Bianchi Matascia - Via Sopra Rigossa n. 504 int.2 Gambellola
 Galassi Franca - Via Sopra Rigossa n. 504 int.2 Gambellola
 Fiasai Fabio - Via Don Luigi Sturzo n. 24-2 Sassina
 Sama Giulia - Via Cervese n. 5490 Cesena
 Casaroli Cristian - Via Donzetti G. n.37 Caseratico
 Casaroli Roberto - Via Donzetti G. n.37 Caseratico
 Zampini Gino - Via Primo Troglipoli n. 4050 Cesena
 Vaccara Alex - Via delle Manipelle n. 88 Cesena
 Bernini Roberto - Via Olivelli n. 193 int.2 Cesena
 Lorenzoni Monica - Via Brunco 257 Cesena

Progettista:
 Dott. Ing. Massimo Fratini
 Galleria Cavour, 3 - Cesena
 tel/fax 0547.24049 - info@fratini@libero.it

LEGENDA

- POZZETTO 60x60 cm. CON CHIUSINO PORTANTE IN GHISA
- POZZETTO 120x60 cm. CON CHIUSINO PORTANTE IN GHISA
- 01 LINEA TELECOM 0125 (r = numero di tubi)
- LINEA TELECOM CON N.1 TUBO 0125 + N.1 TUBO 043

▨ OPERE FUORI COMPARTO

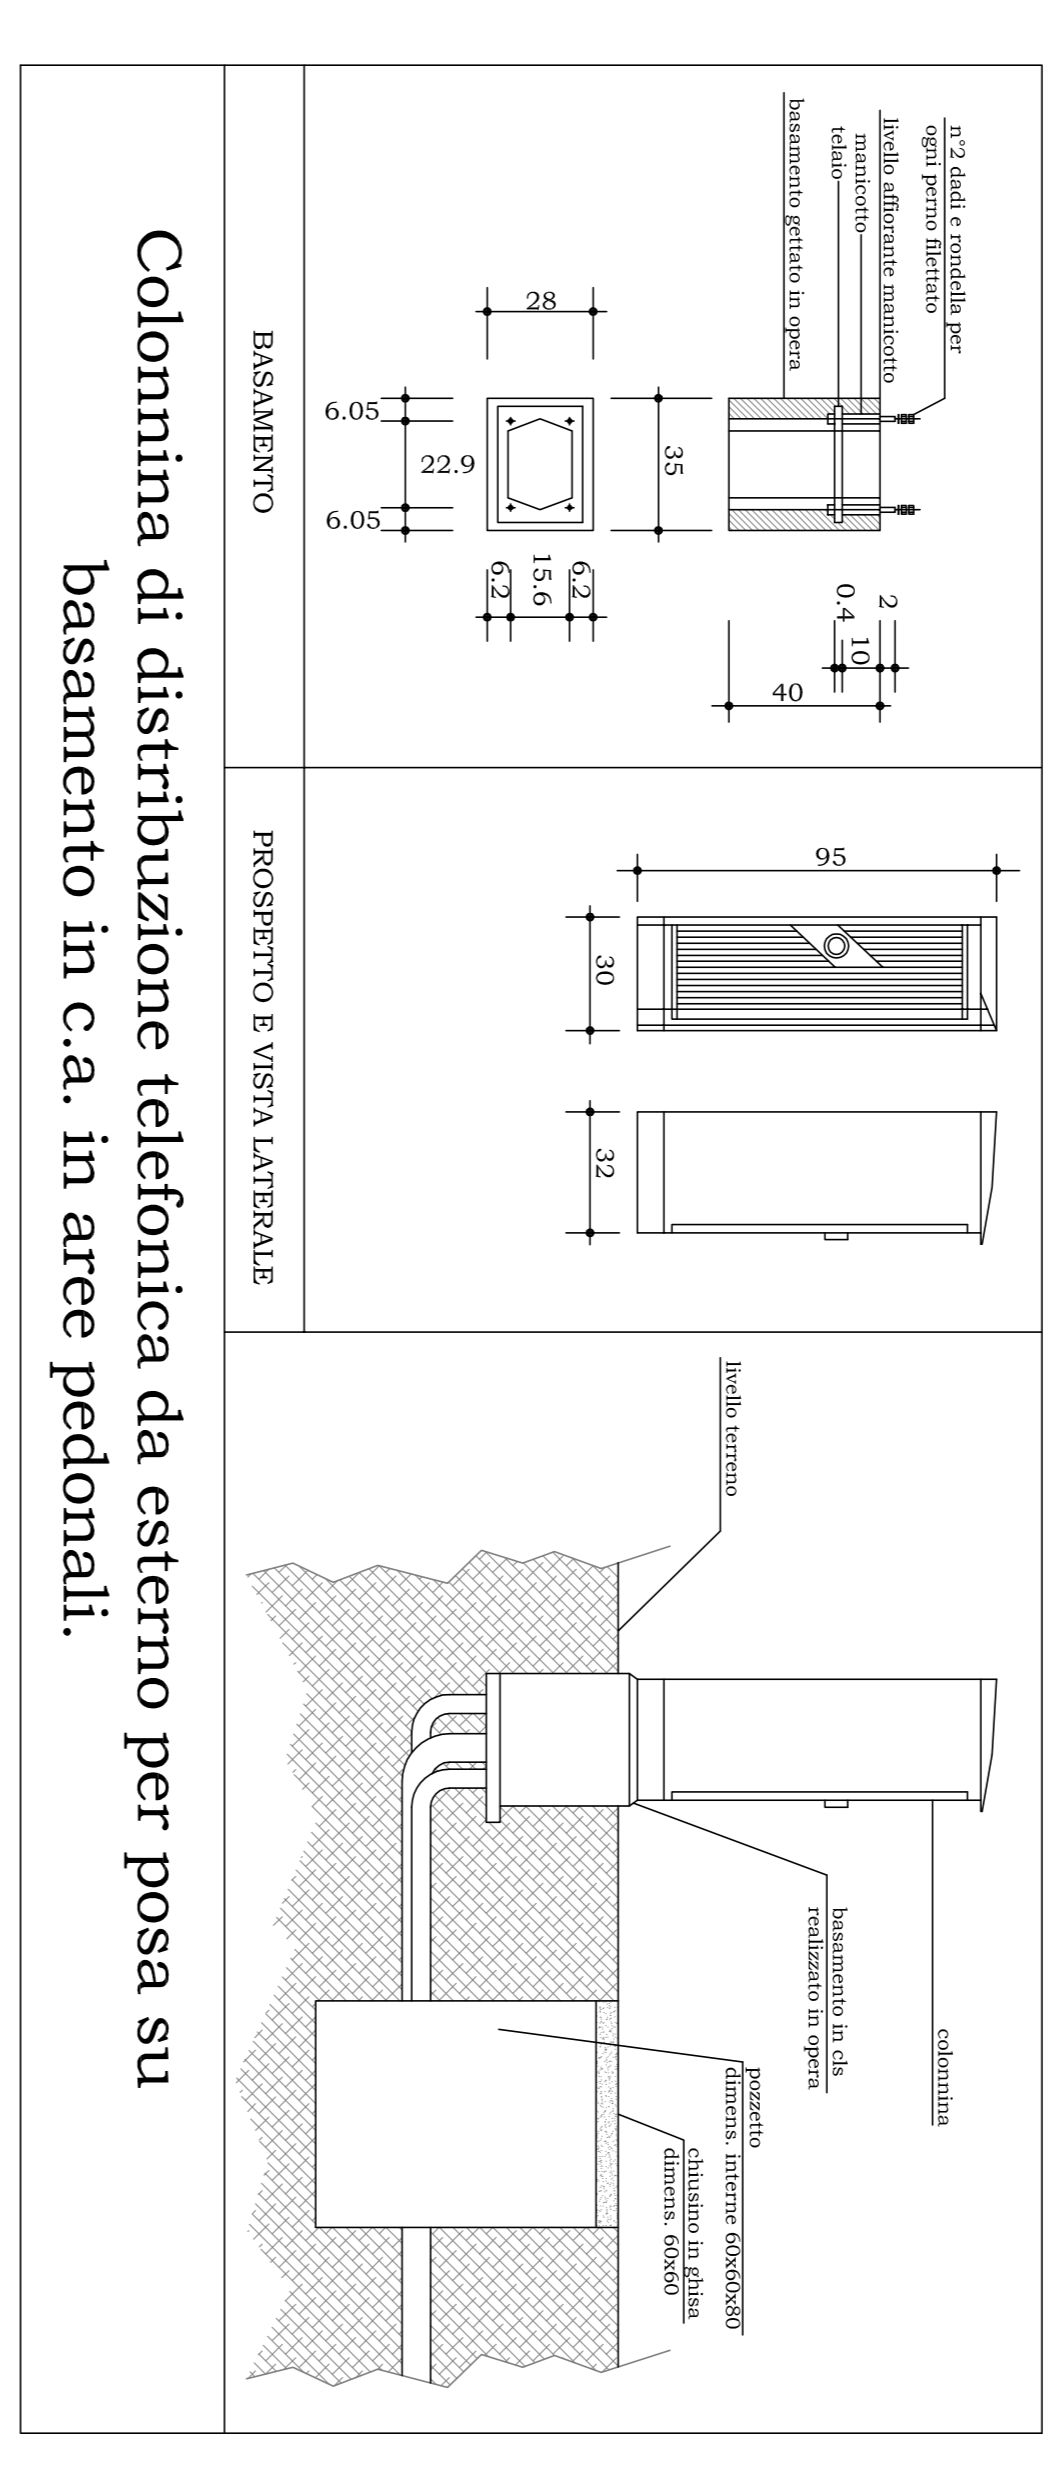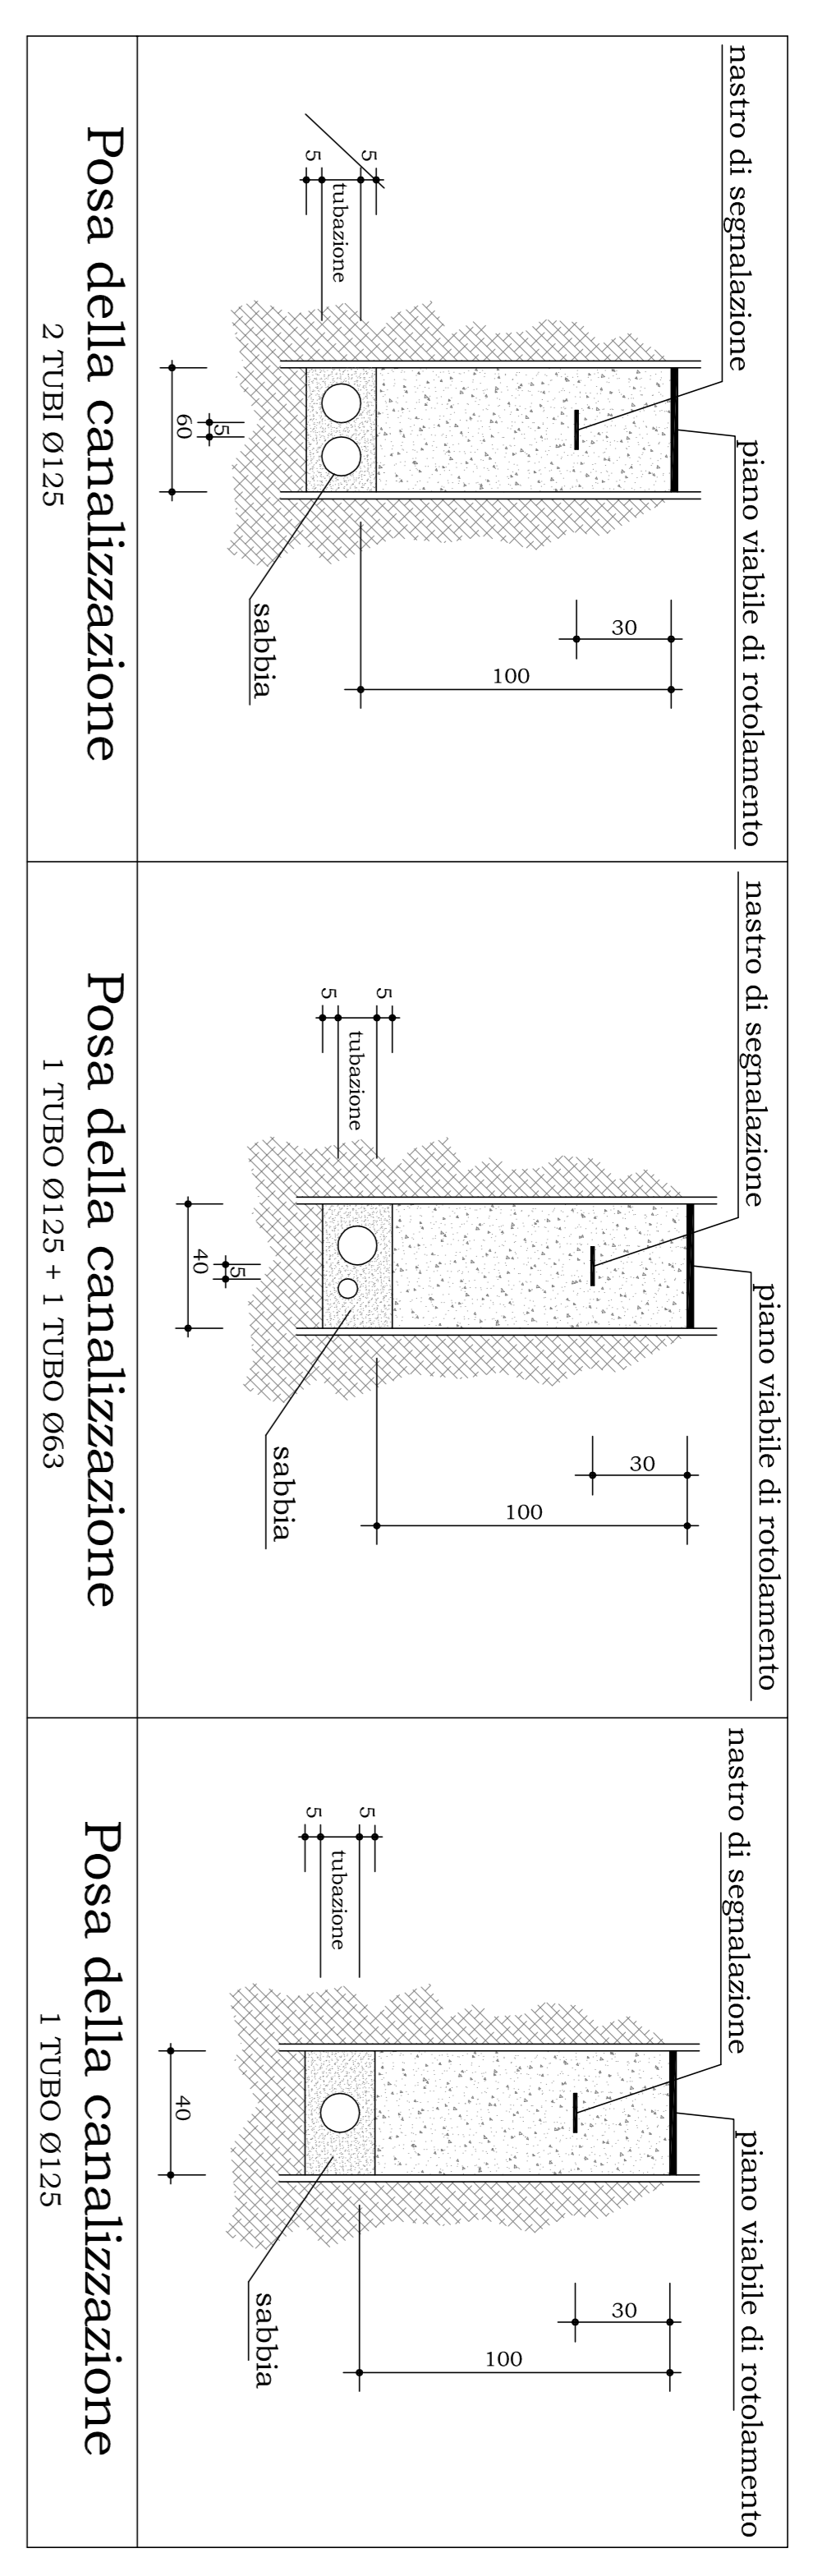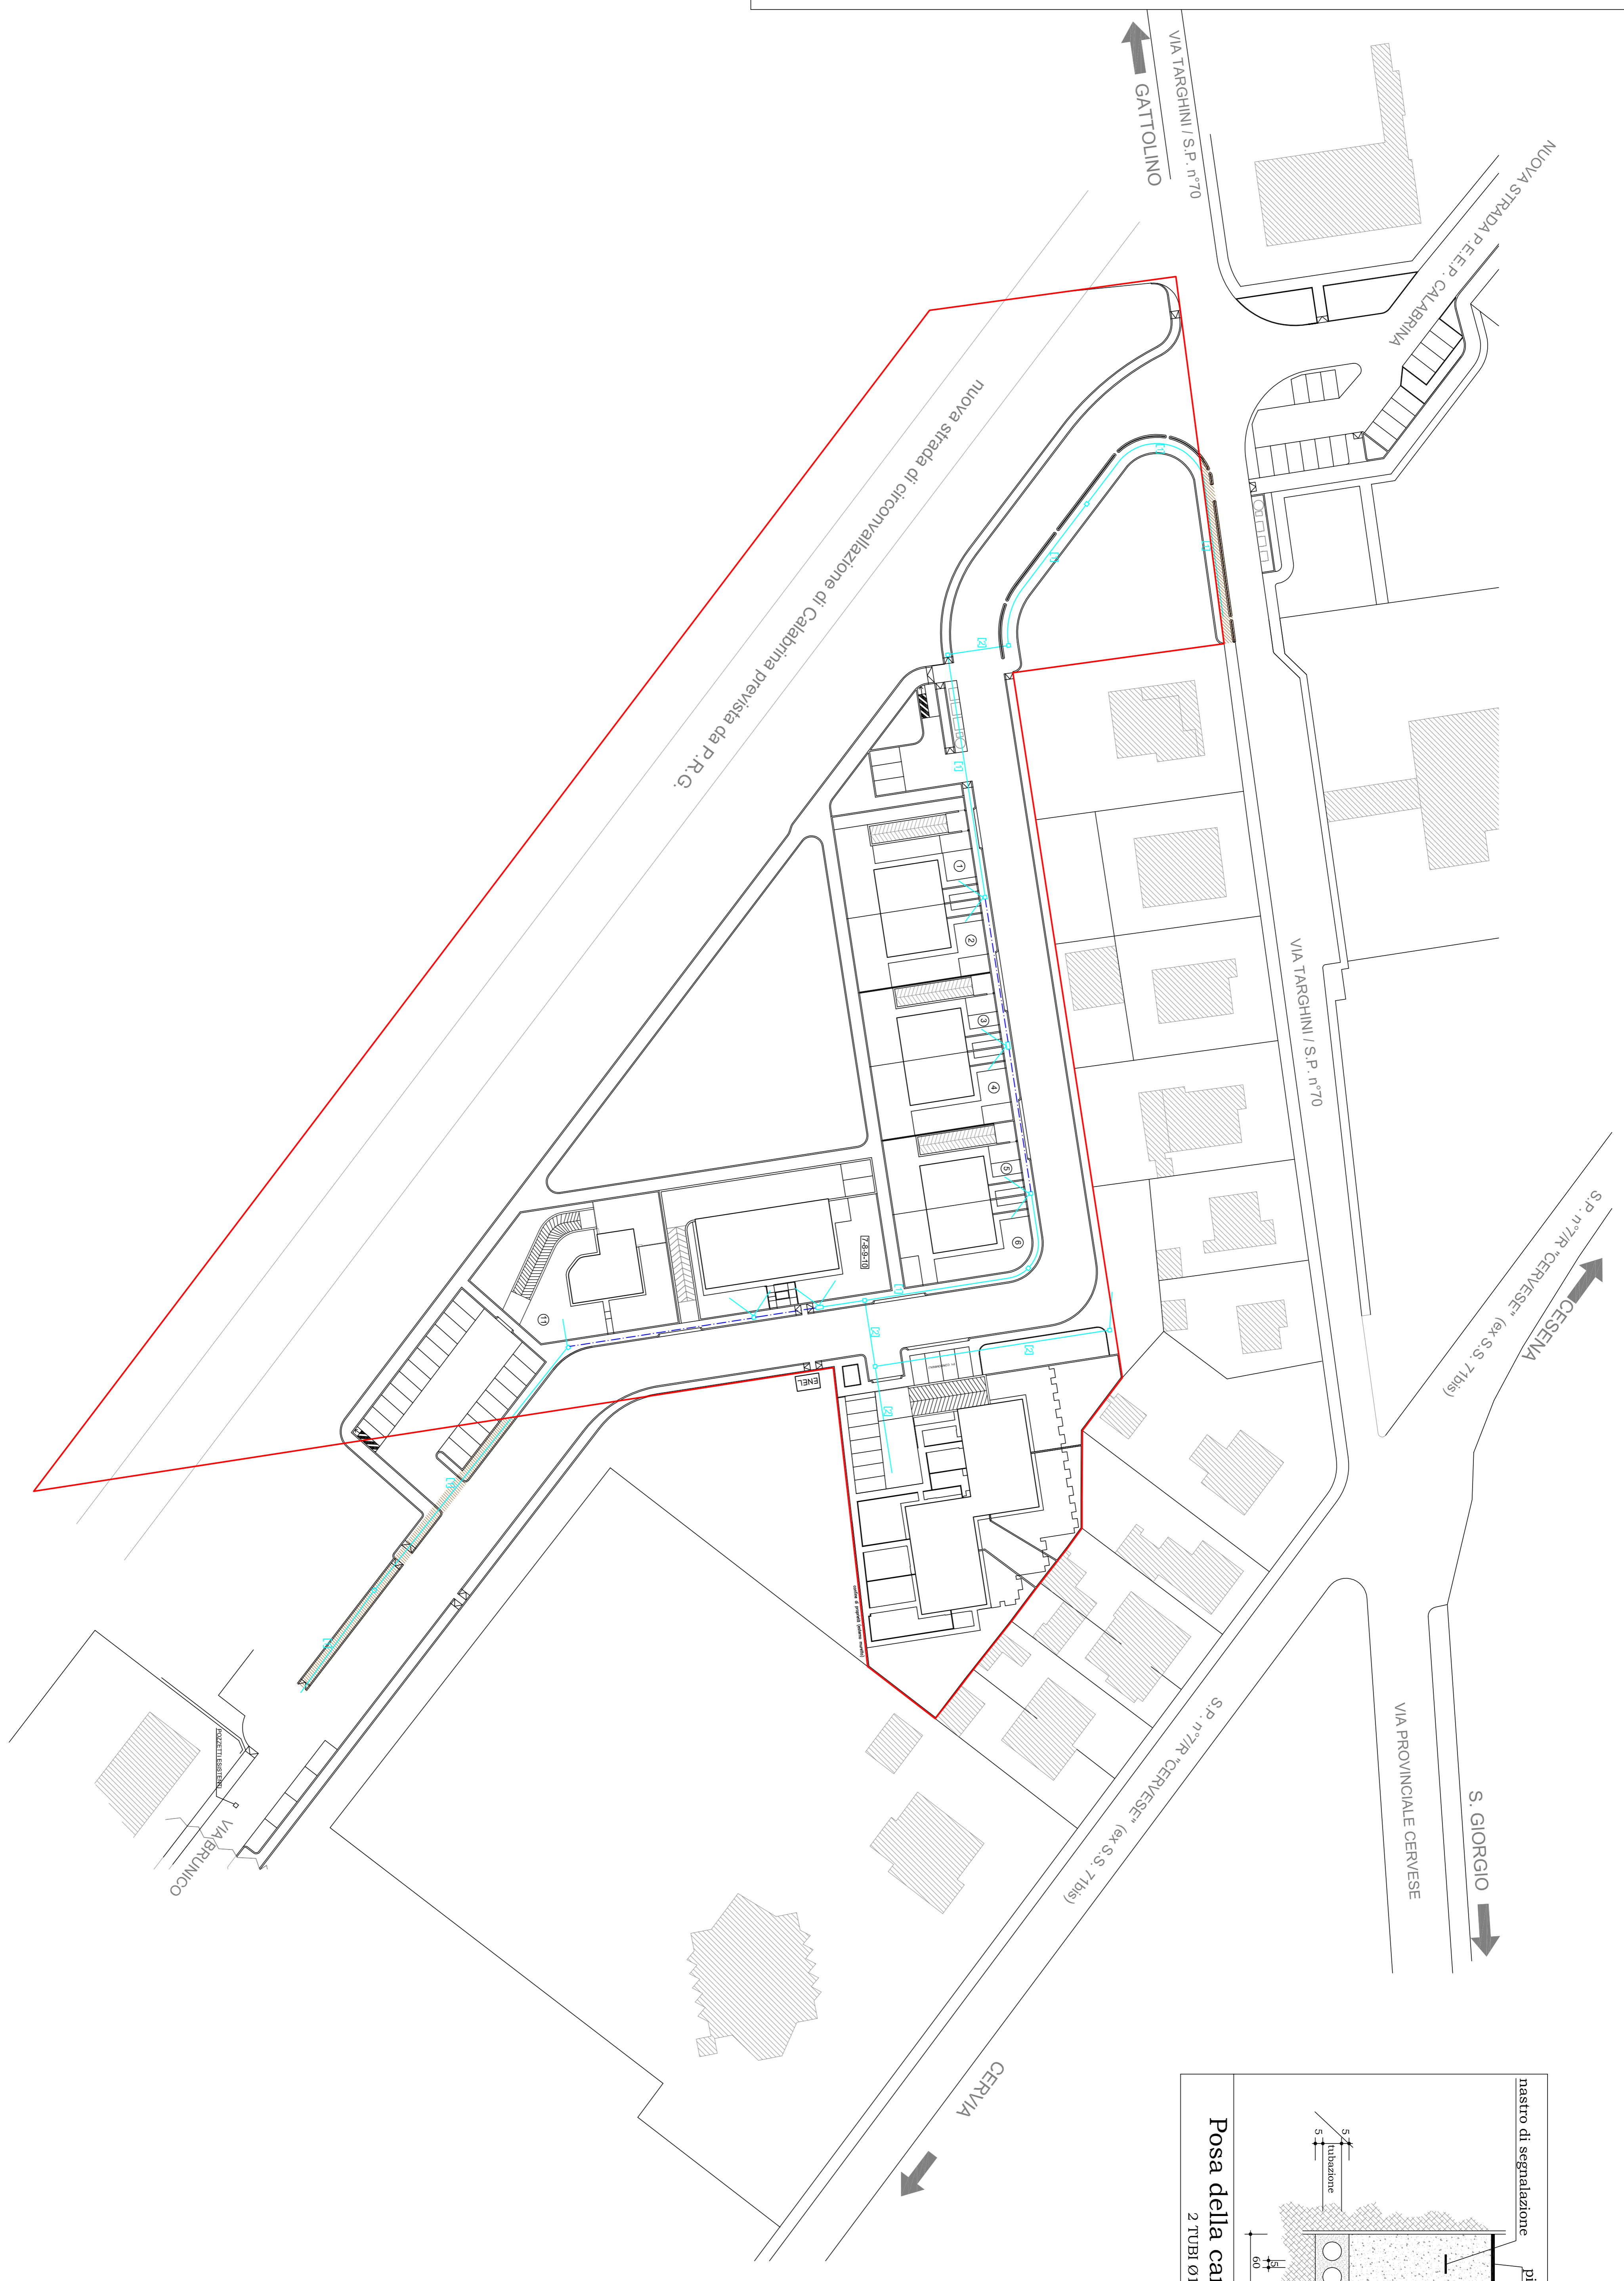

Colonna di distribuzione telefonica da esterno per posa su basamento in c.a. in aree pedonali.

