


COLLEGAMENTI PISTA CICLABILE

Via Sevio - Via Pistola - Via Versilia


LEGENDA

-  ATTRAVERSAMENTO PEDONALE
-  PISTA CICLABILE ESISTENTE
-  PISTA CICLOPEDONALE ESISTENTE
-  PISTA CICLABILE DI PROGETTO
-  PISTA CICLOPEDONALE DI PROGETTO
-  CICLI IN SEDE PROMISCUA CON AUTO

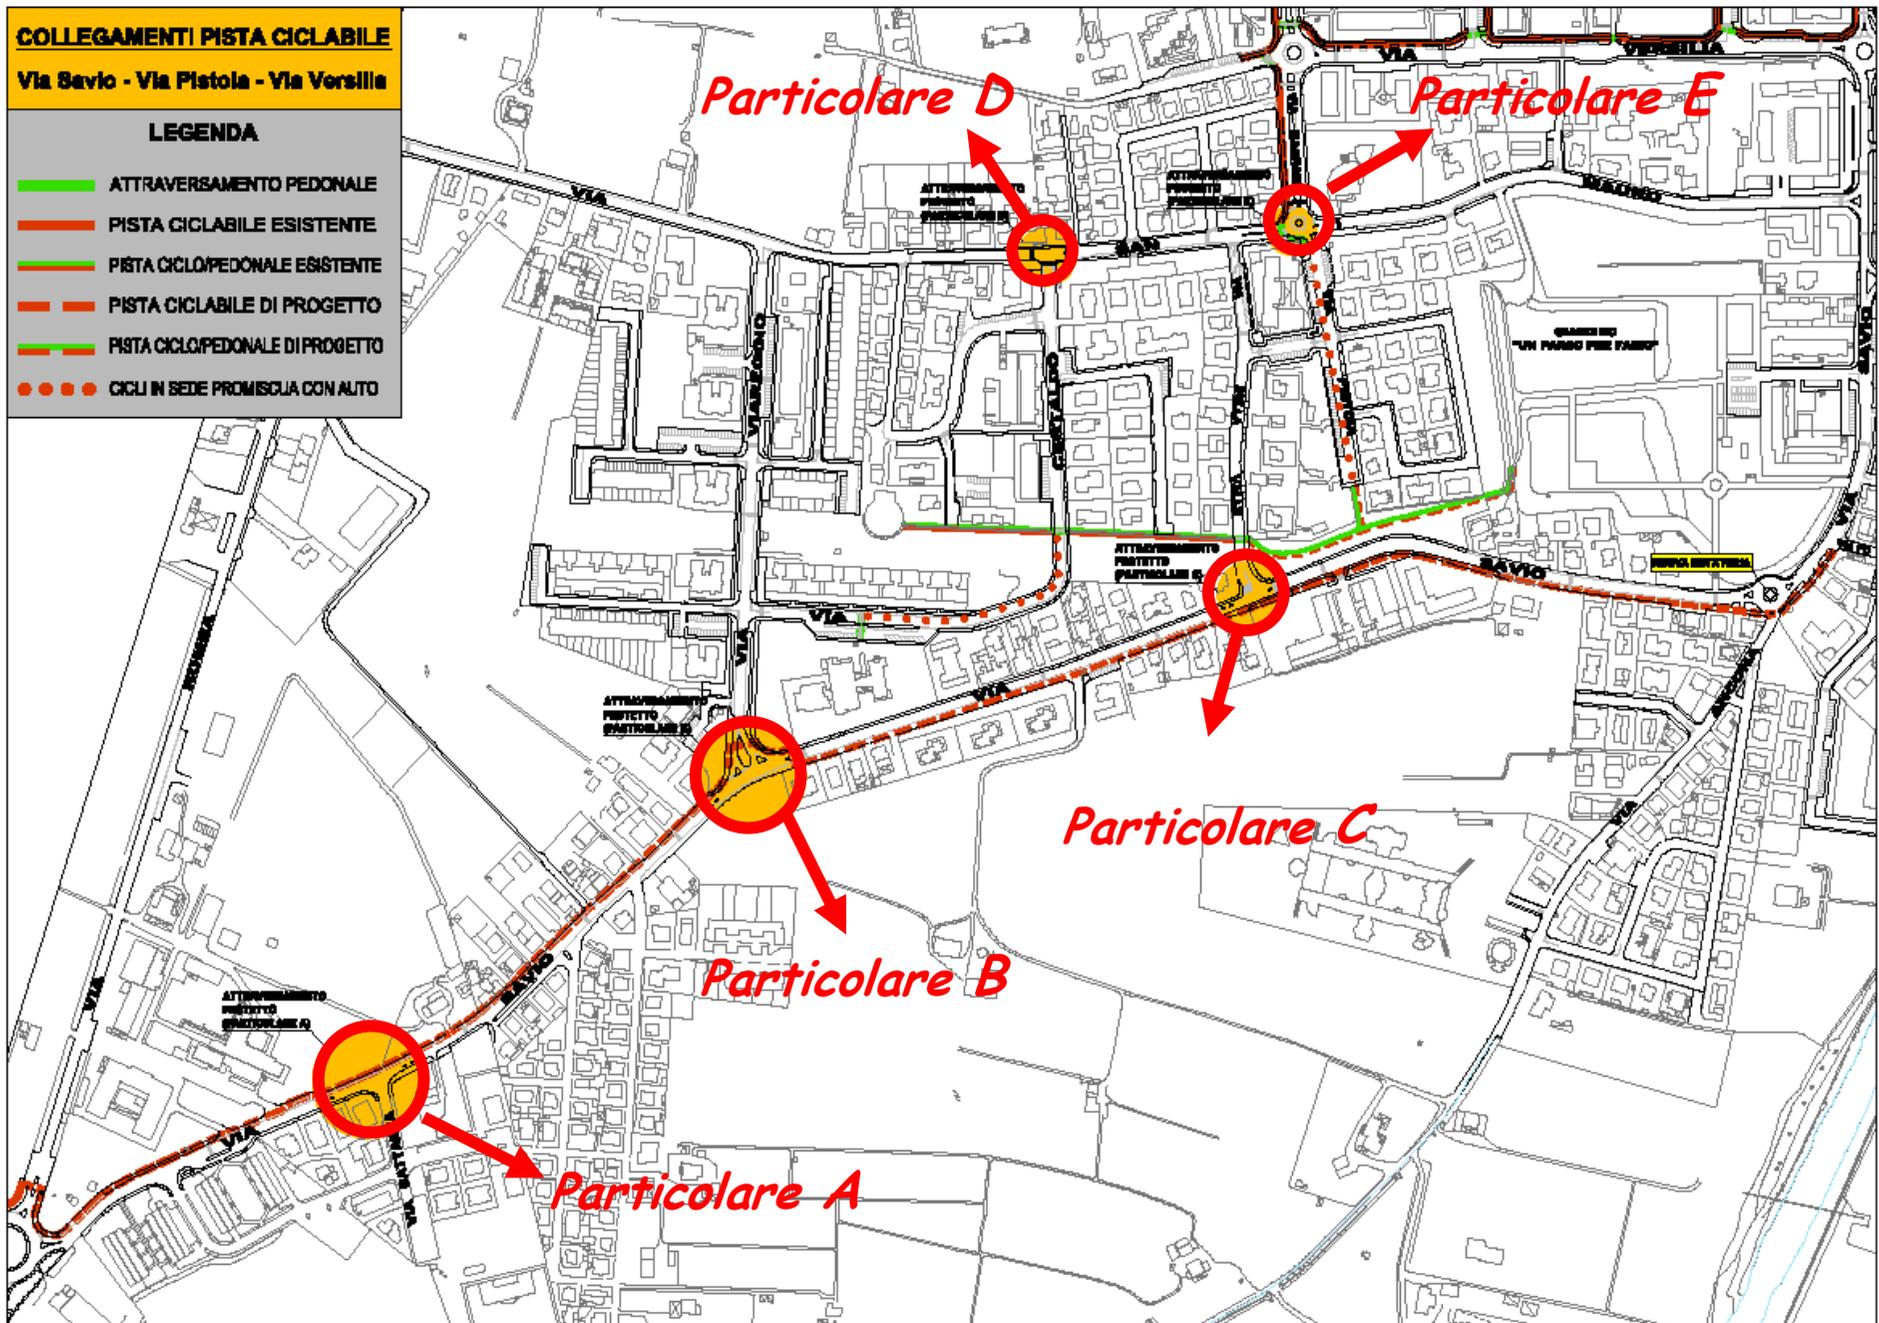


STATO DI PROGETTO

SDP - PARTICOLARE A
Studio attraversamenti pedonali
Via Savio - Via Battarra

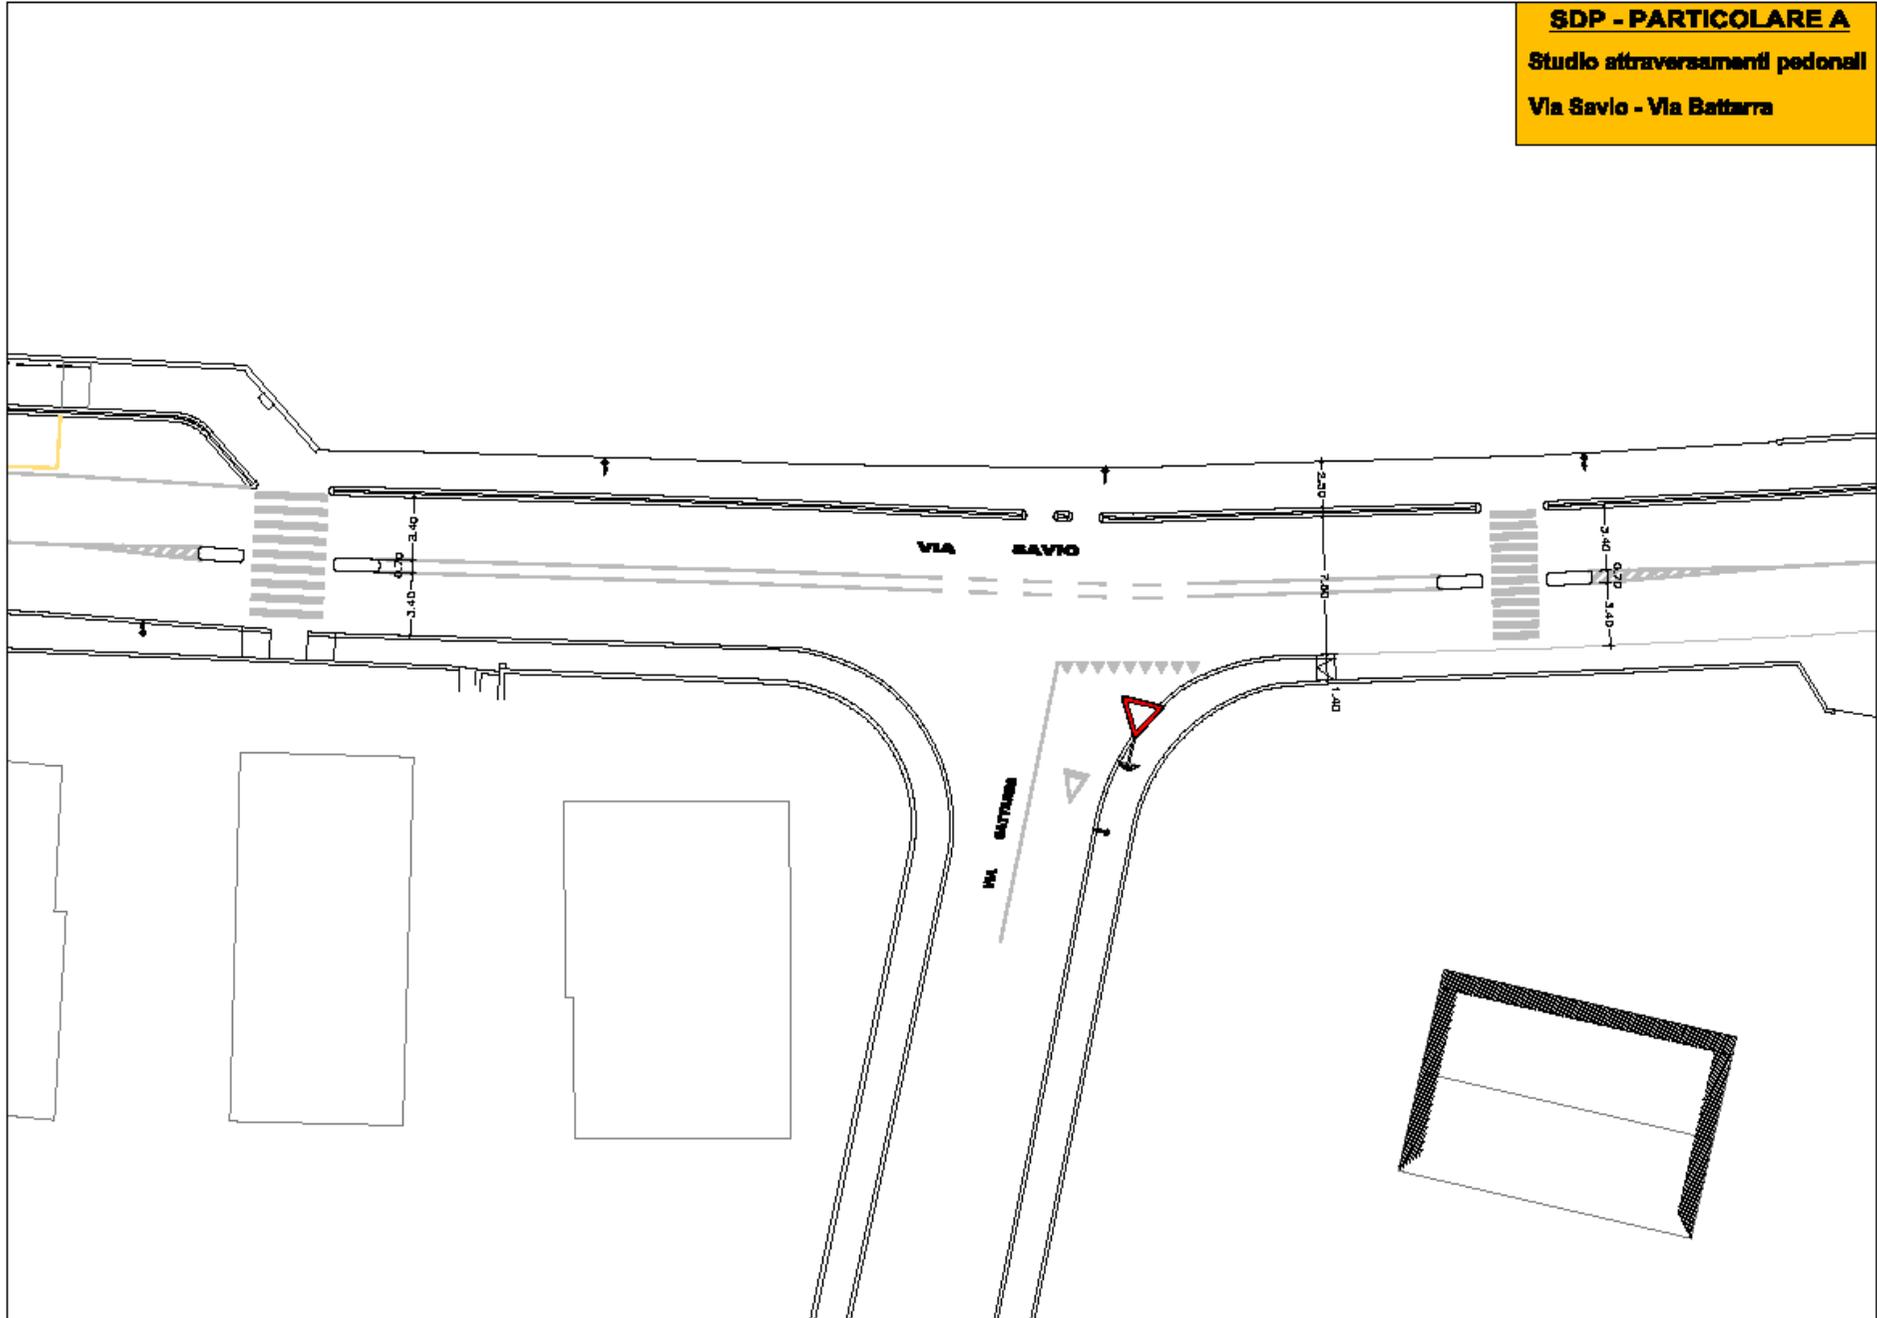


STATO DI PROGETTO


SDP - PARTICOLARE B
Studio attraversamenti pedonali
Via Savio - Via Viareggio

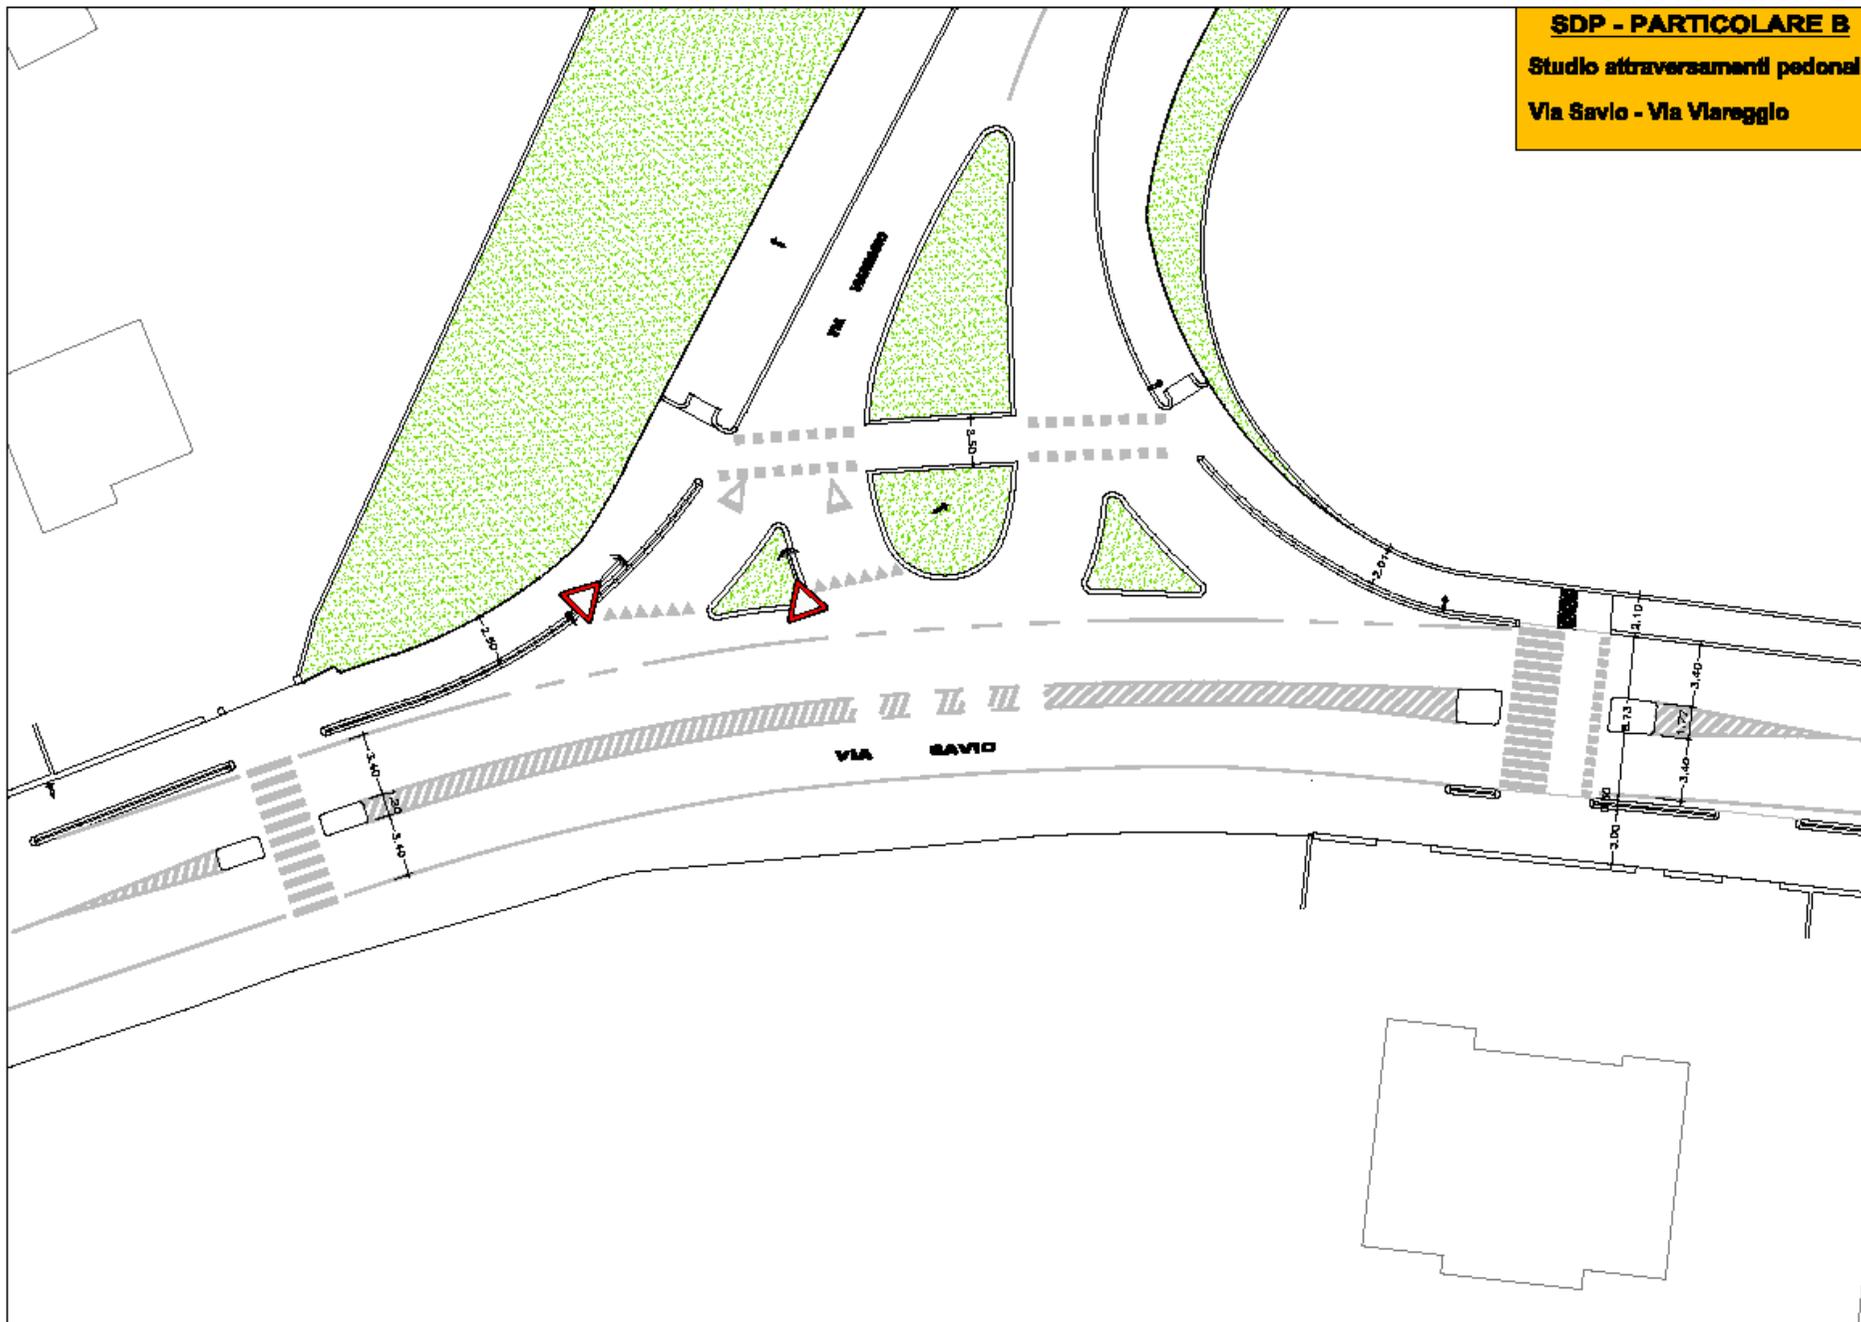


STATO DI PROGETTO

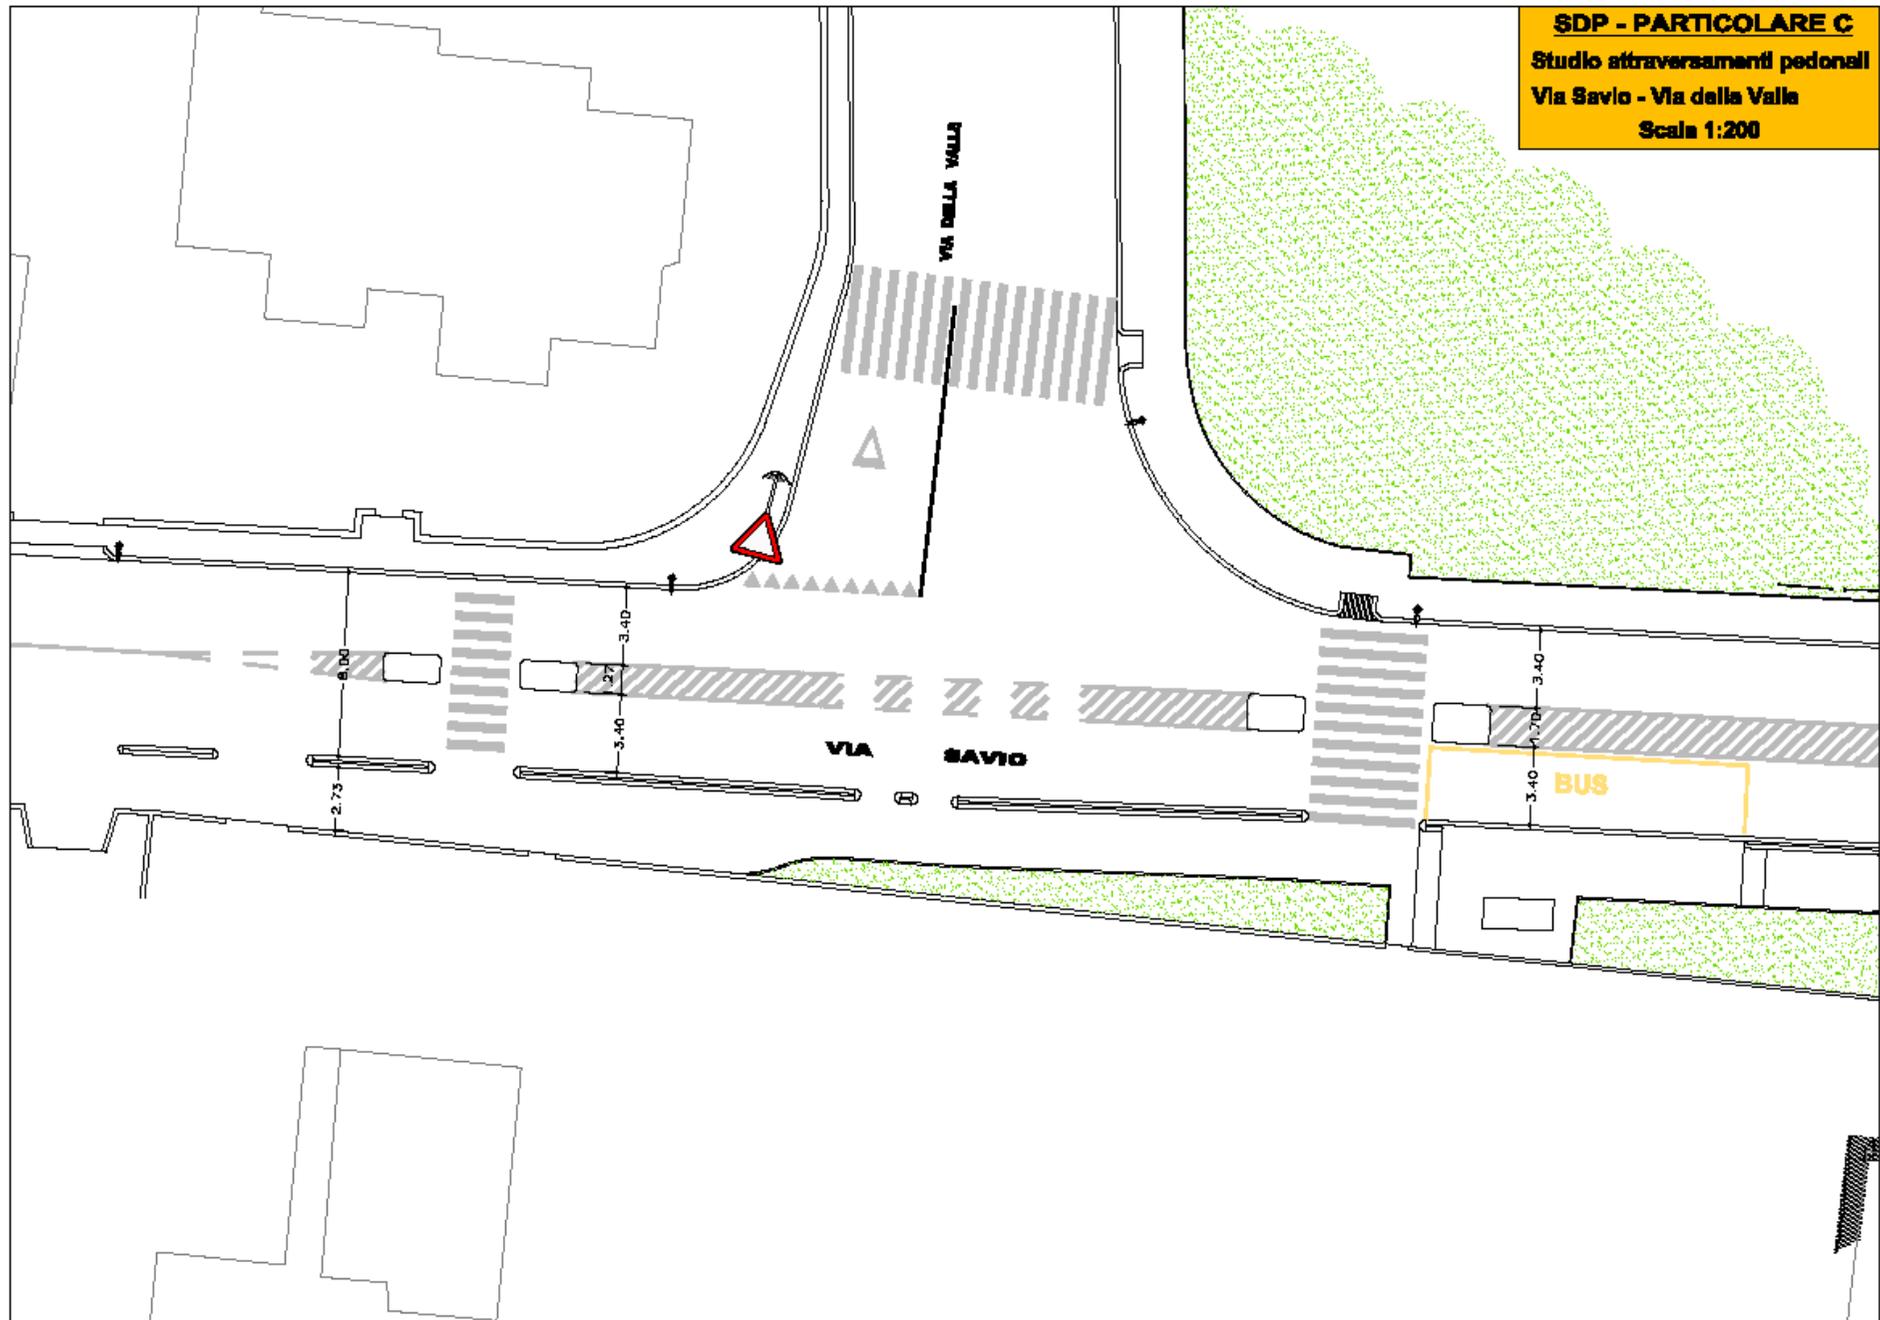


STATO DI FATTO

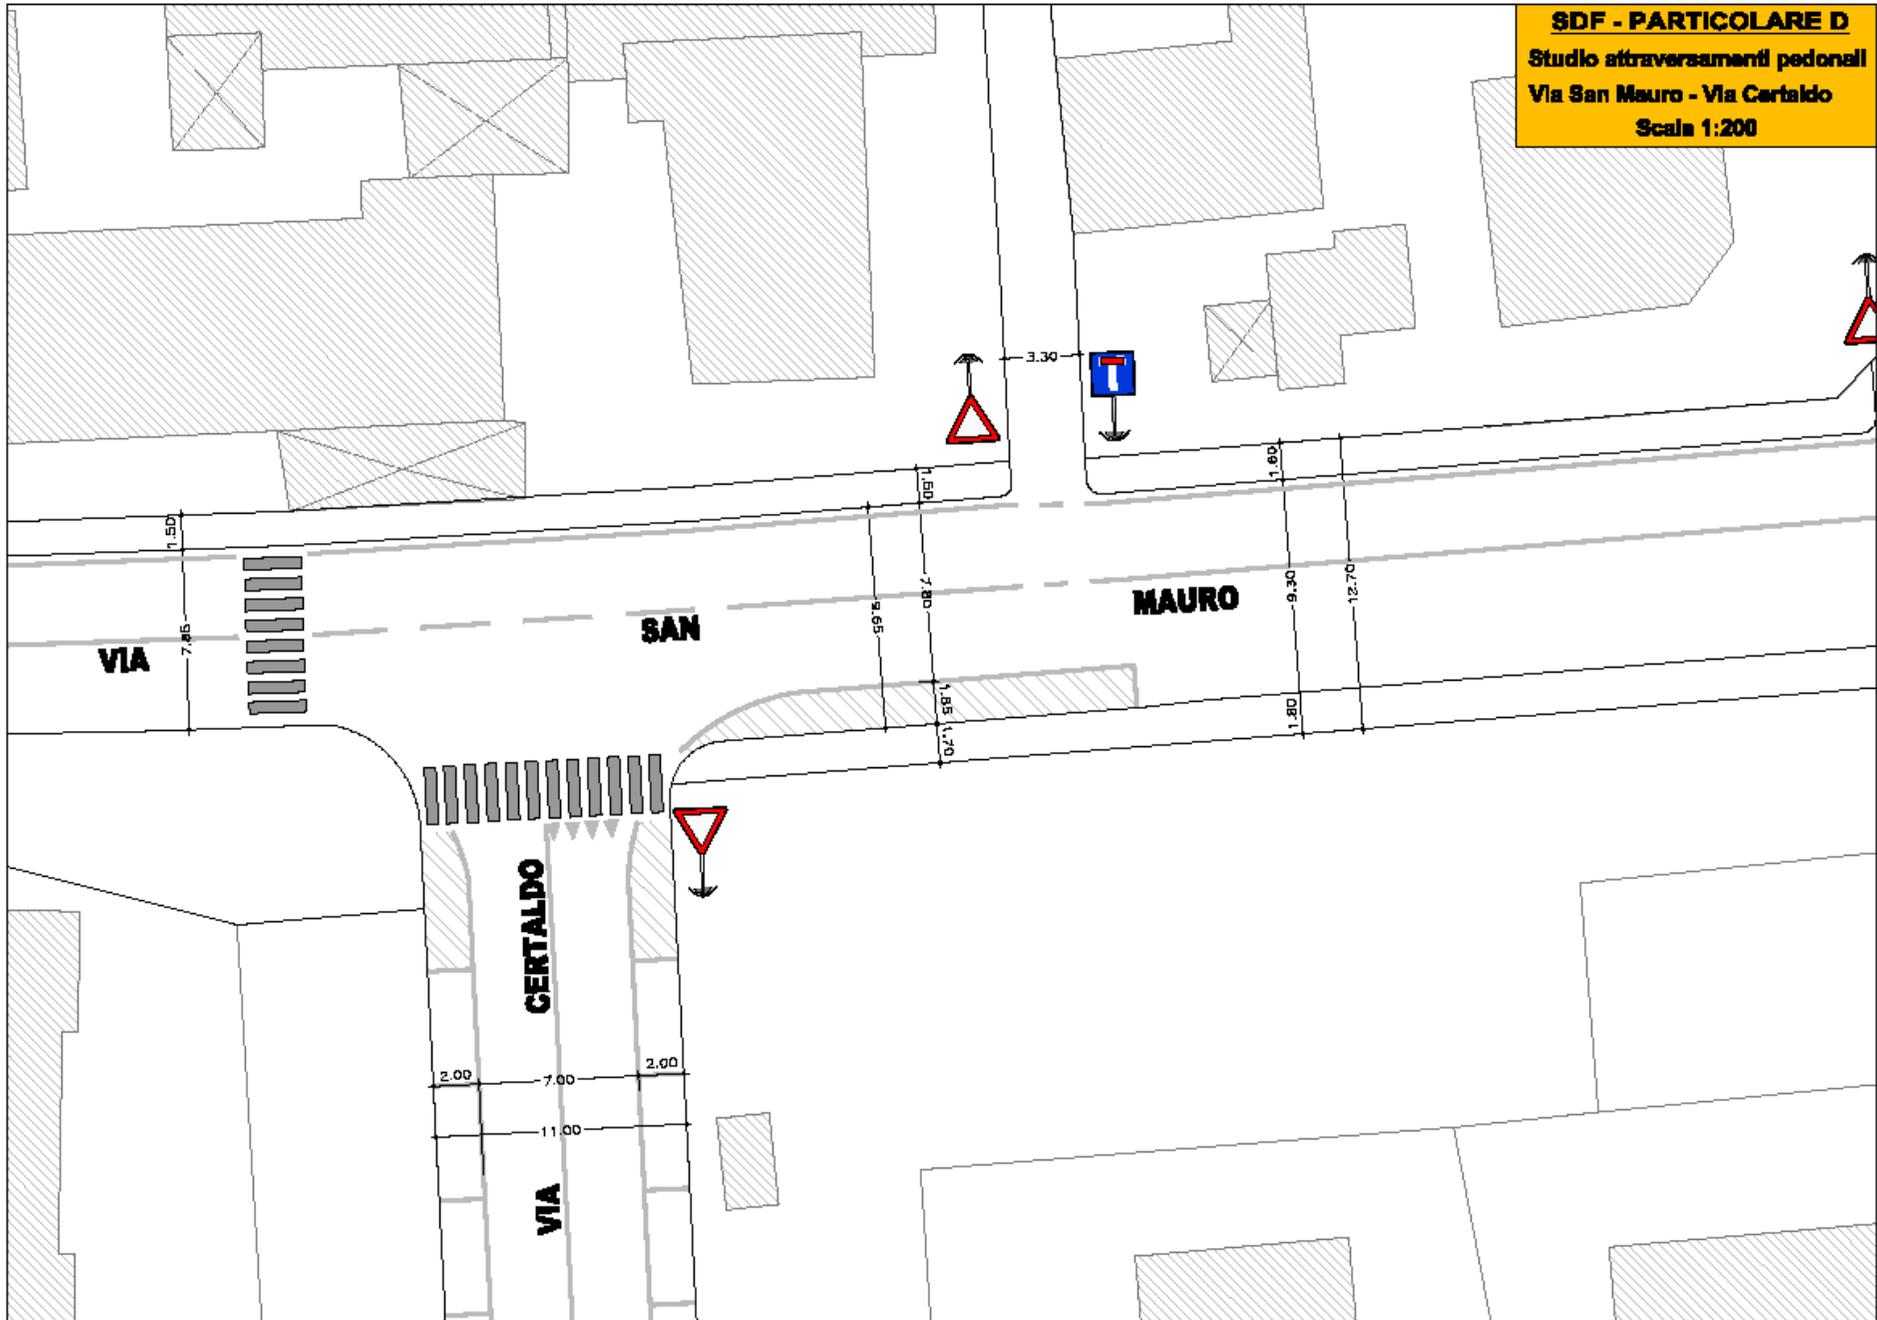

STATO DI PROGETTO

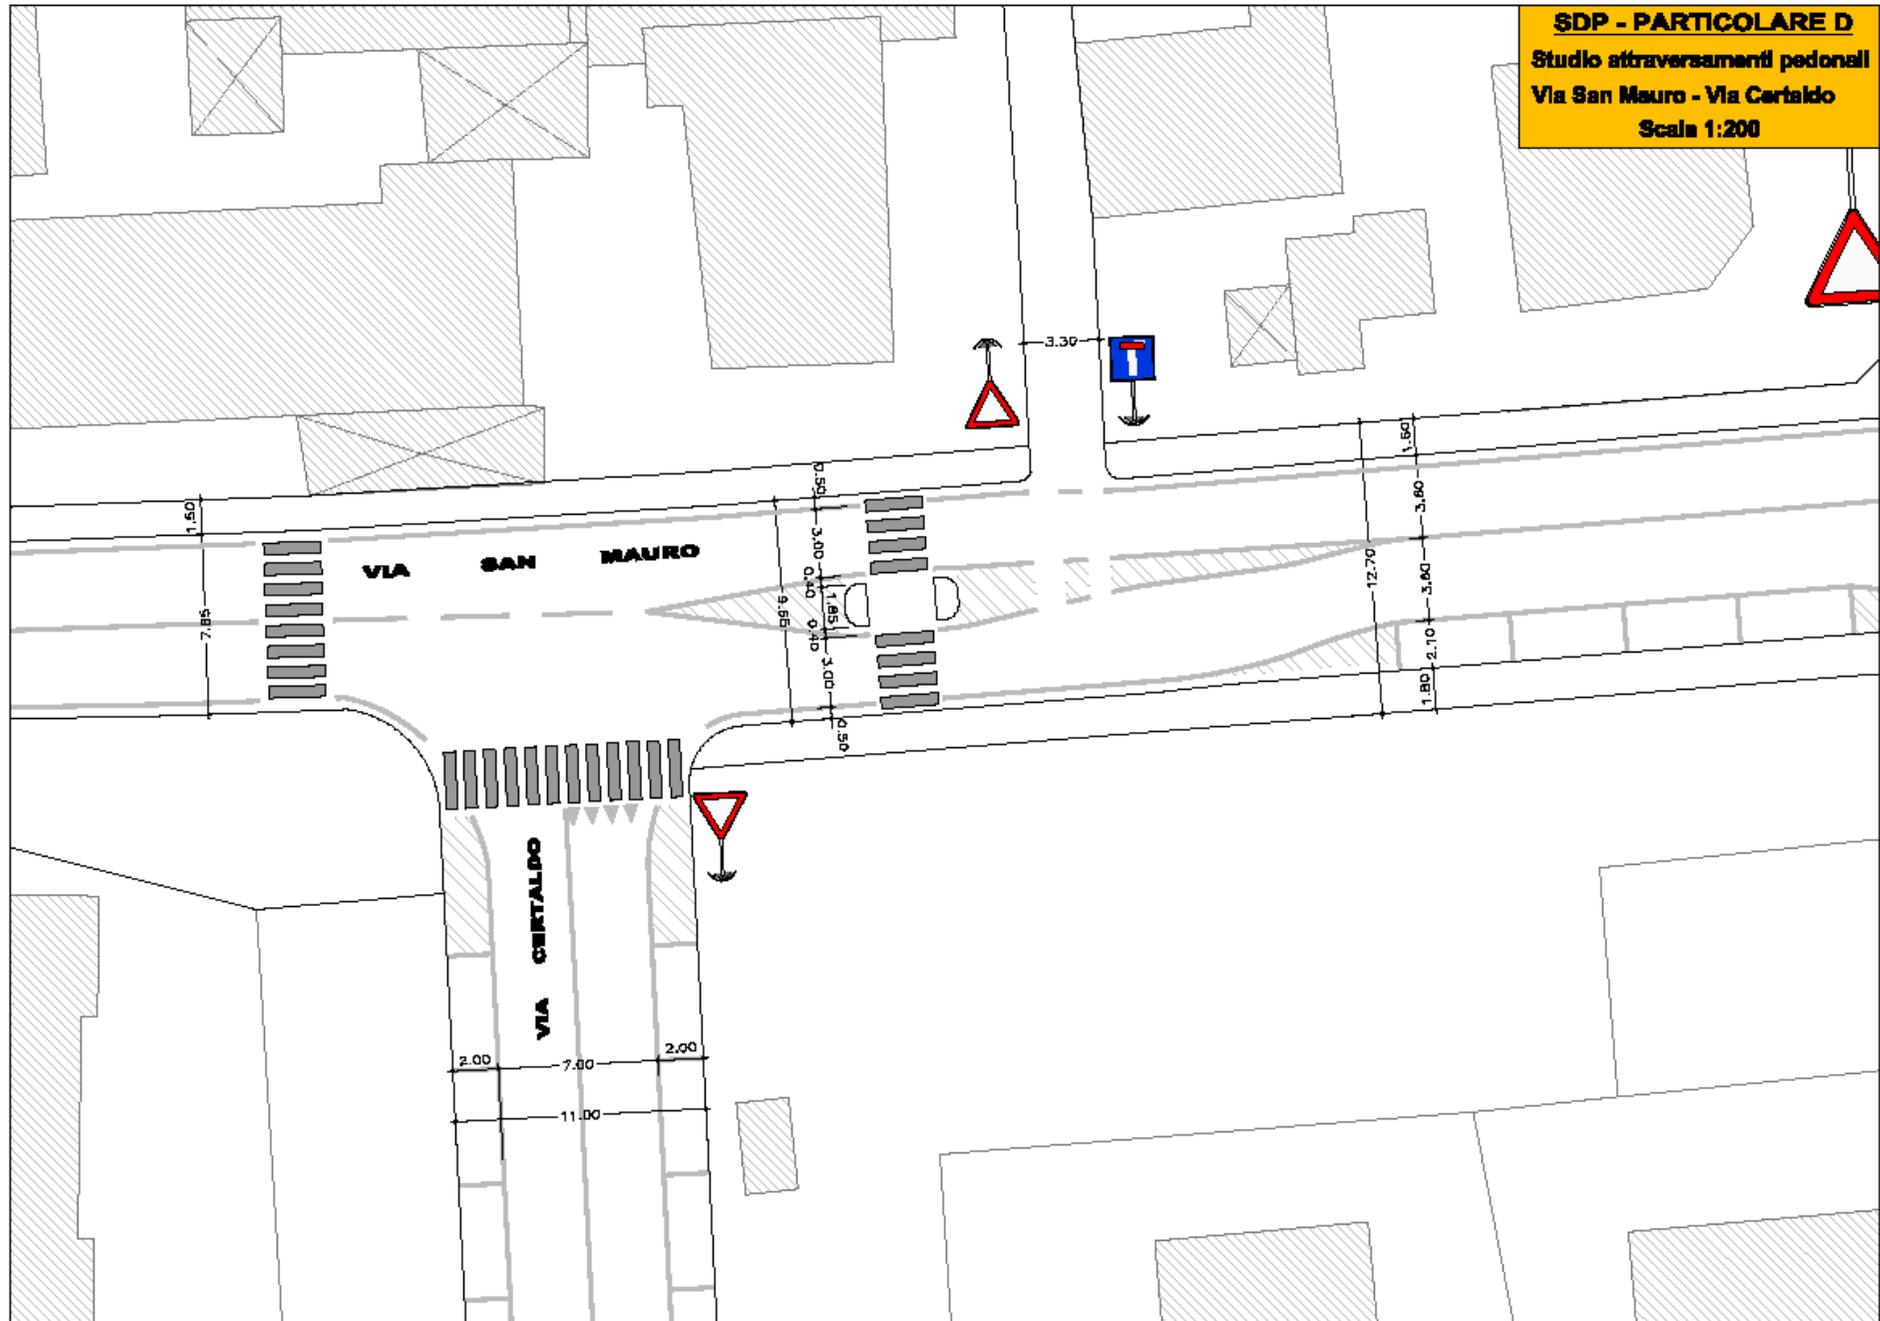

STATO DI FATTO

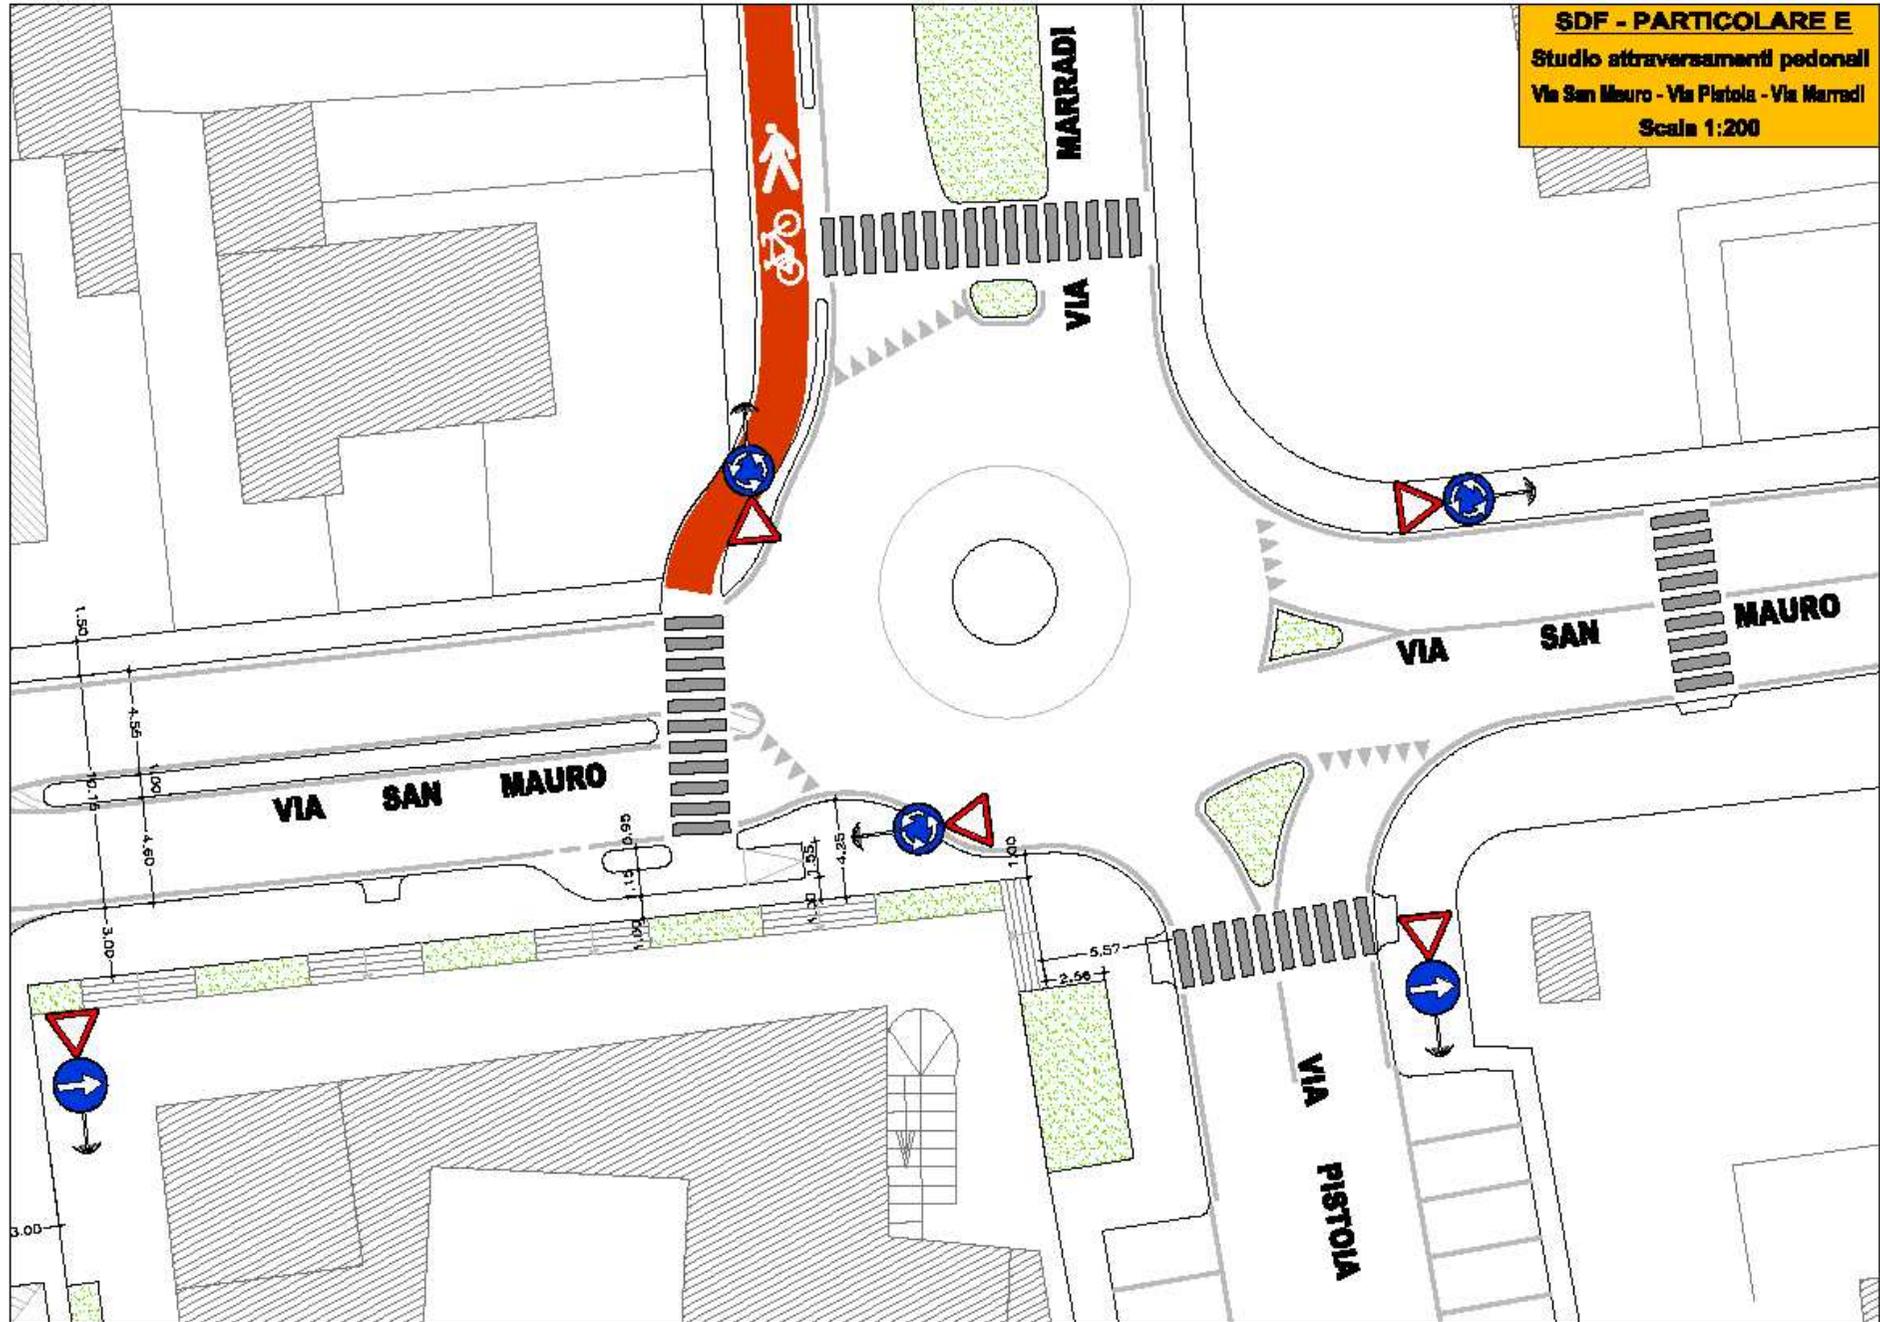

STATO DI PROGETTO

