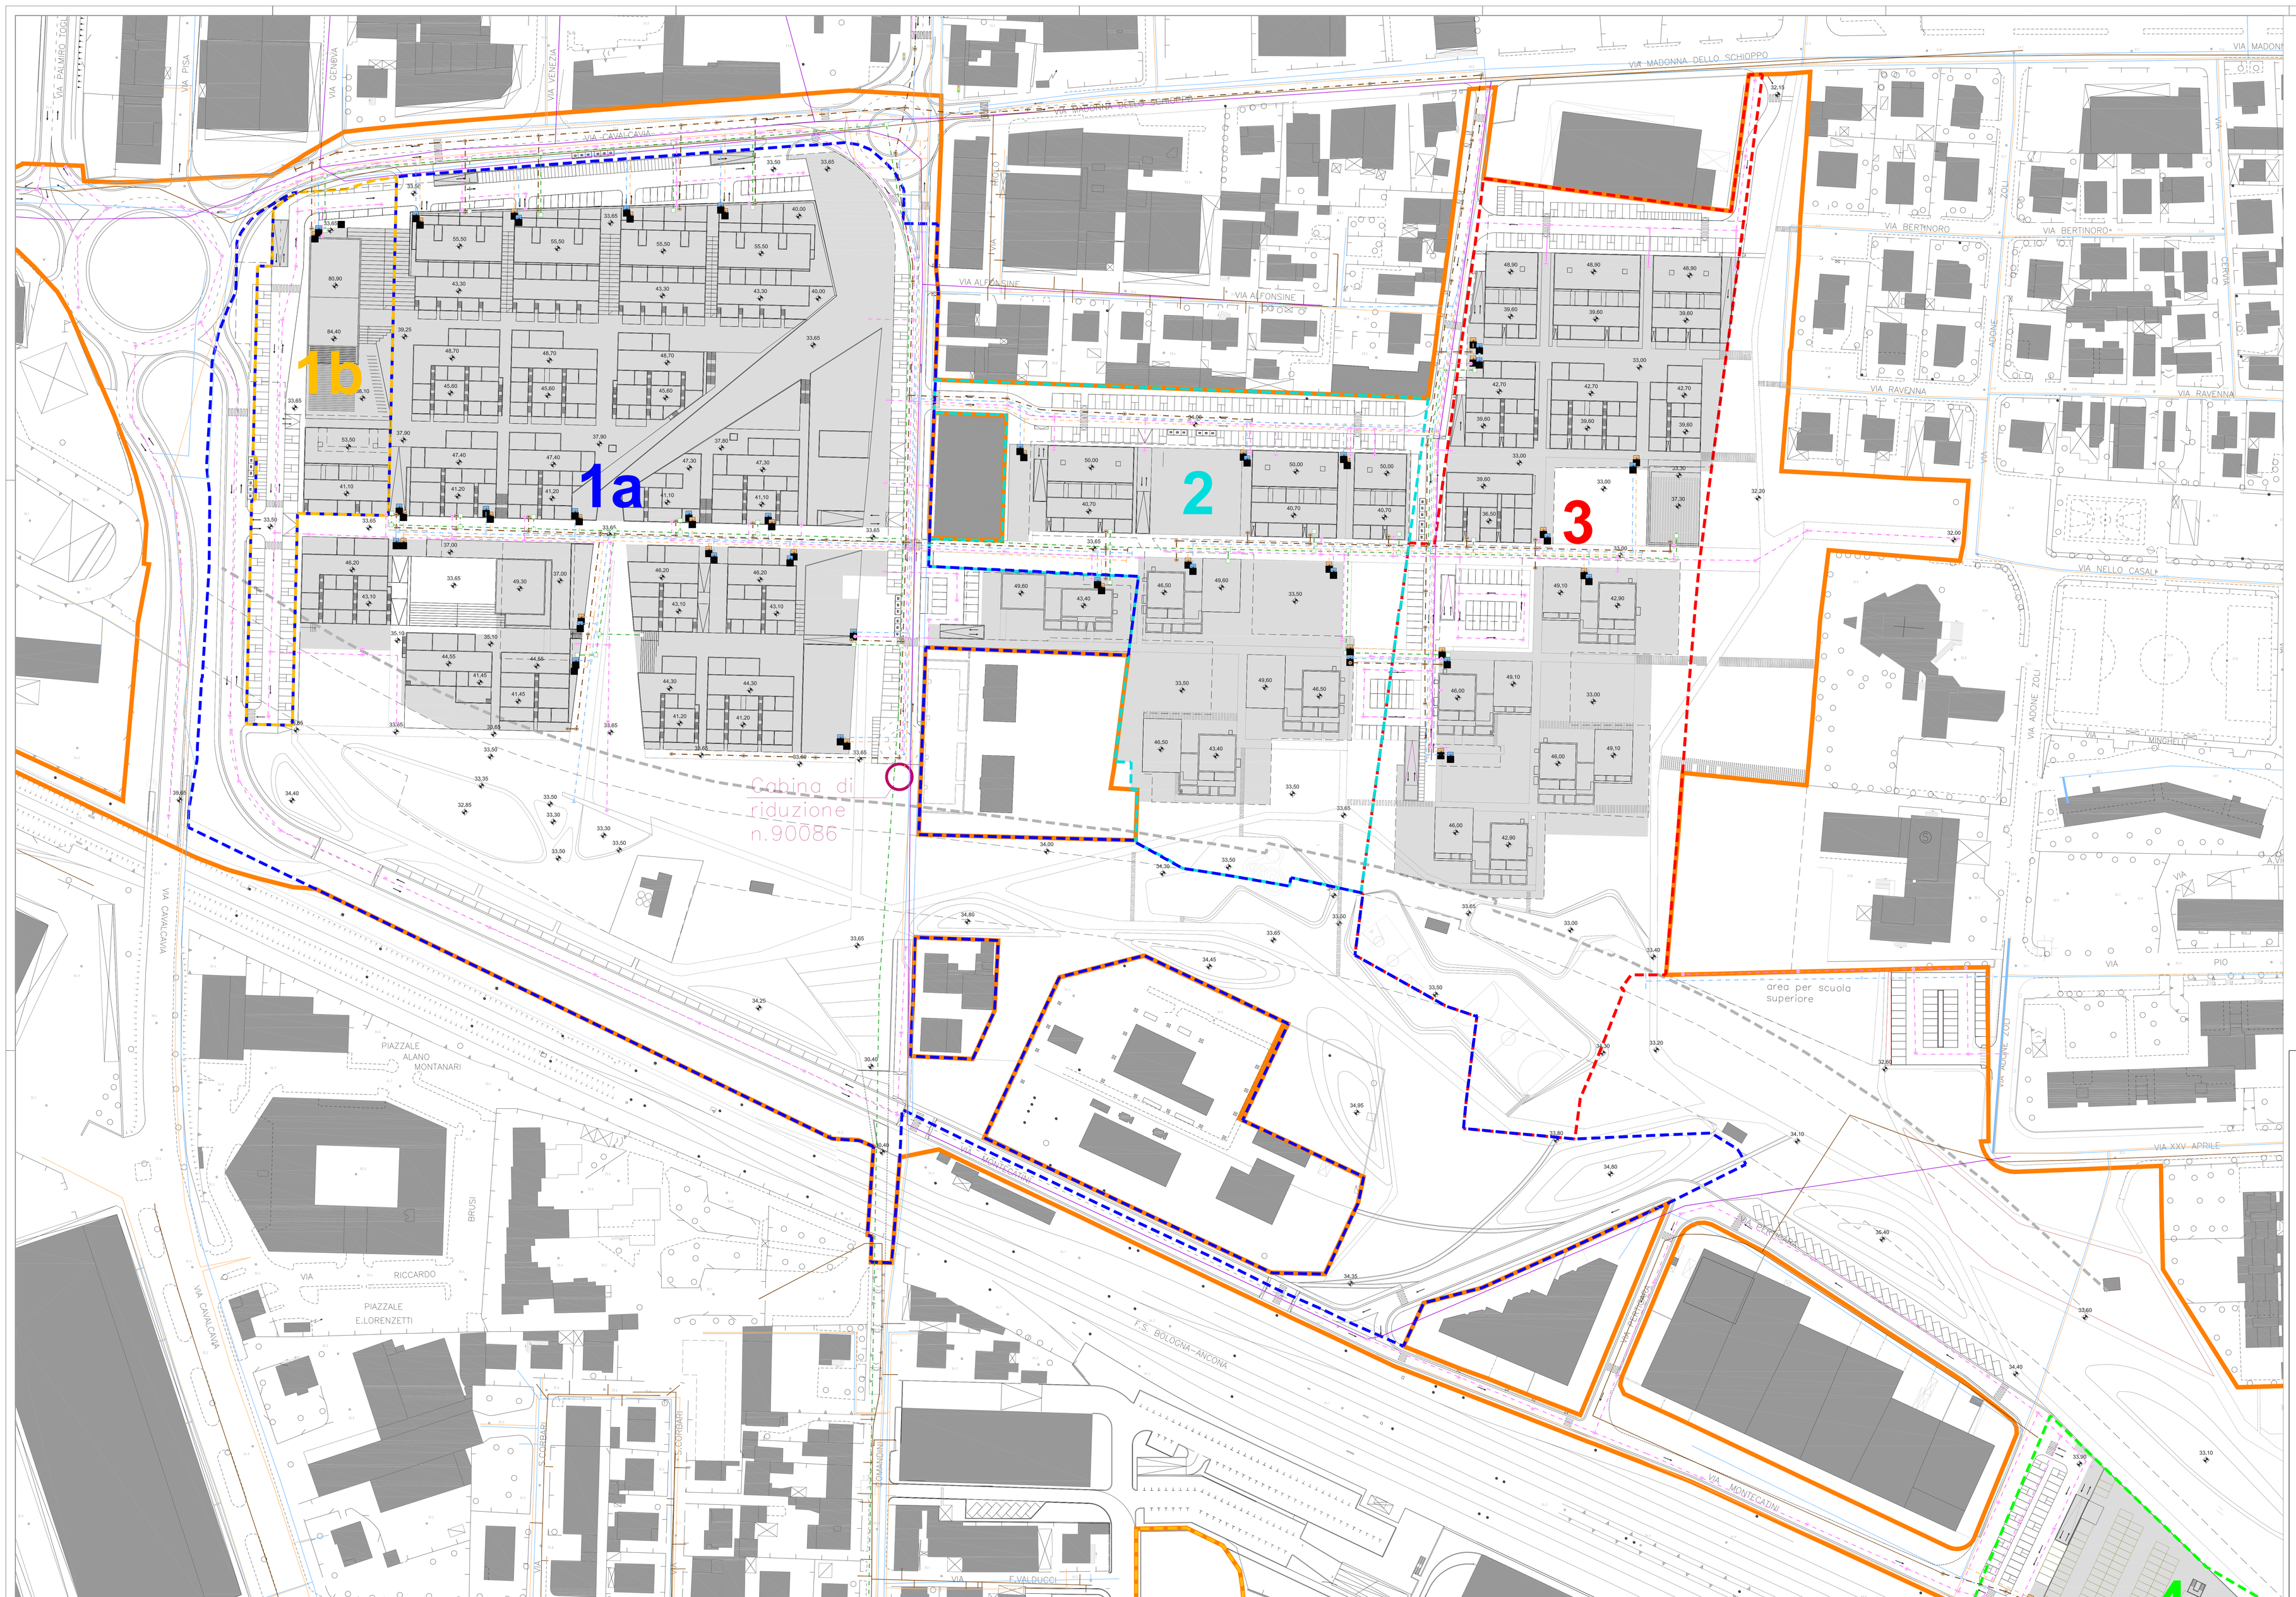

- pozzetto rete acque bianche – progetto
- rete acque bianche – progetto
- rete acque bianche – esistente
- pozzetto rete acque nere – progetto
- rete acque nere – progetto
- rete acque nere – esistente
- rete acque miste – esistente
- pozzetto rete teleriscaldamento – progetto
- rete teleriscaldamento – progetto
- rete teleriscaldamento – progetto
- punto di allacciamento gas - rete generale progetto
- rete adduzione gas –esistente
- rete idrica – progetto
- rete adduzione idrica –esistente
- punto di allacciamento acquedotto - rete private
- limite area oggetto
- profili interrati
- aree private

LEGENDA RETI

- CONFINE PRU
- CONFINE COMPARTO 1a
- CONFINE COMPARTO 1b
- CONFINE COMPARTO 2
- CONFINE COMPARTO 3
- CONFINE COMPARTO 4
- CONFINE COMPARTO 5

LEGENDA PERIMETRAZIONE COMPARTI

COMUNE DI CESENA

novello
società di trasformazione urbana

PIANO DI RIQUALIFICAZIONE URBANA
QUARTIERE ECONOVELLO - CESENA
Variante 01

Comune di Cesena

NOVELLO S.p.a.
Amministratore Unico
Arch. Edoardo Preger

PROGETTO

CAPOGRUPPO
arch. Simona Gabrielli

PROGETTAZIONE ARCHITETTONICA E URBANISTICA

studio gap associati
Piazza Scuole Pie 10/3
47521 Cesena
tel +39 0547 26026
fax +39 0547 25972?
p.iva 01720950406

studio GAP associati
arch. Simona Gabrielli
arch. Maurizio Cazzuffo
arch. Marina Bassi
arch. Federica Alcozer

TAV.25.1

PLANIMETRIA SINOTTICA RETI GESTITE DA HERA - COMPARTI 1a-1b-2-3

CODICE ELABORATO:	41 P R U V 0 1 G 0 I G T 2 5 . 1 0		
SCALA	1: 500	ESEGUITO:	
DATA	11/03/2014	CONTROLLATO:	
REV.	00	APPROVATO:	