



**COMUNE DI CESENA**  
**SETTORE GOVERNO DEL TERRITORIO**  
**SERVIZIO ATTUAZIONE URBANISTICA**

**Dirigente di Settore**  
Emanuela Antoniaci

**Sindaco**  
Paolo Lucchi

**Assessore**  
Orazio Moretti

**NOVEMBRE 2015**

**PIANO URBANISTICO ATTUATIVO di INIZIATIVA PUBBLICA**  
**Aree ex P.P.I.P. n°13 in località Calisee**

**Progettisti**  
Emanuela Antoniaci  
Ottavio Brighi  
Pierluigi Rossi  
Vincenzo Sivola

**Collaboratori al progetto**  
Natale Cantoni  
Elena Genghini  
Luciana Battistini  
Cristina Farnedi  
Barbara Maggioni  
Daniele Minotti

**Coordinatore elaborazioni cartografiche**  
Barbara Calisei


**Collaboratori elaborazioni cartografiche**  
Barbara Santarelli  
Leonardo Pirra  
Marta Brighi

**Consulenti**  
Alessandro Biondi


**Tav. 1**

**STRALCIO PRG - RILIEVO**

**RILIEVO PLANO ALTIMETRICO - 1:500**

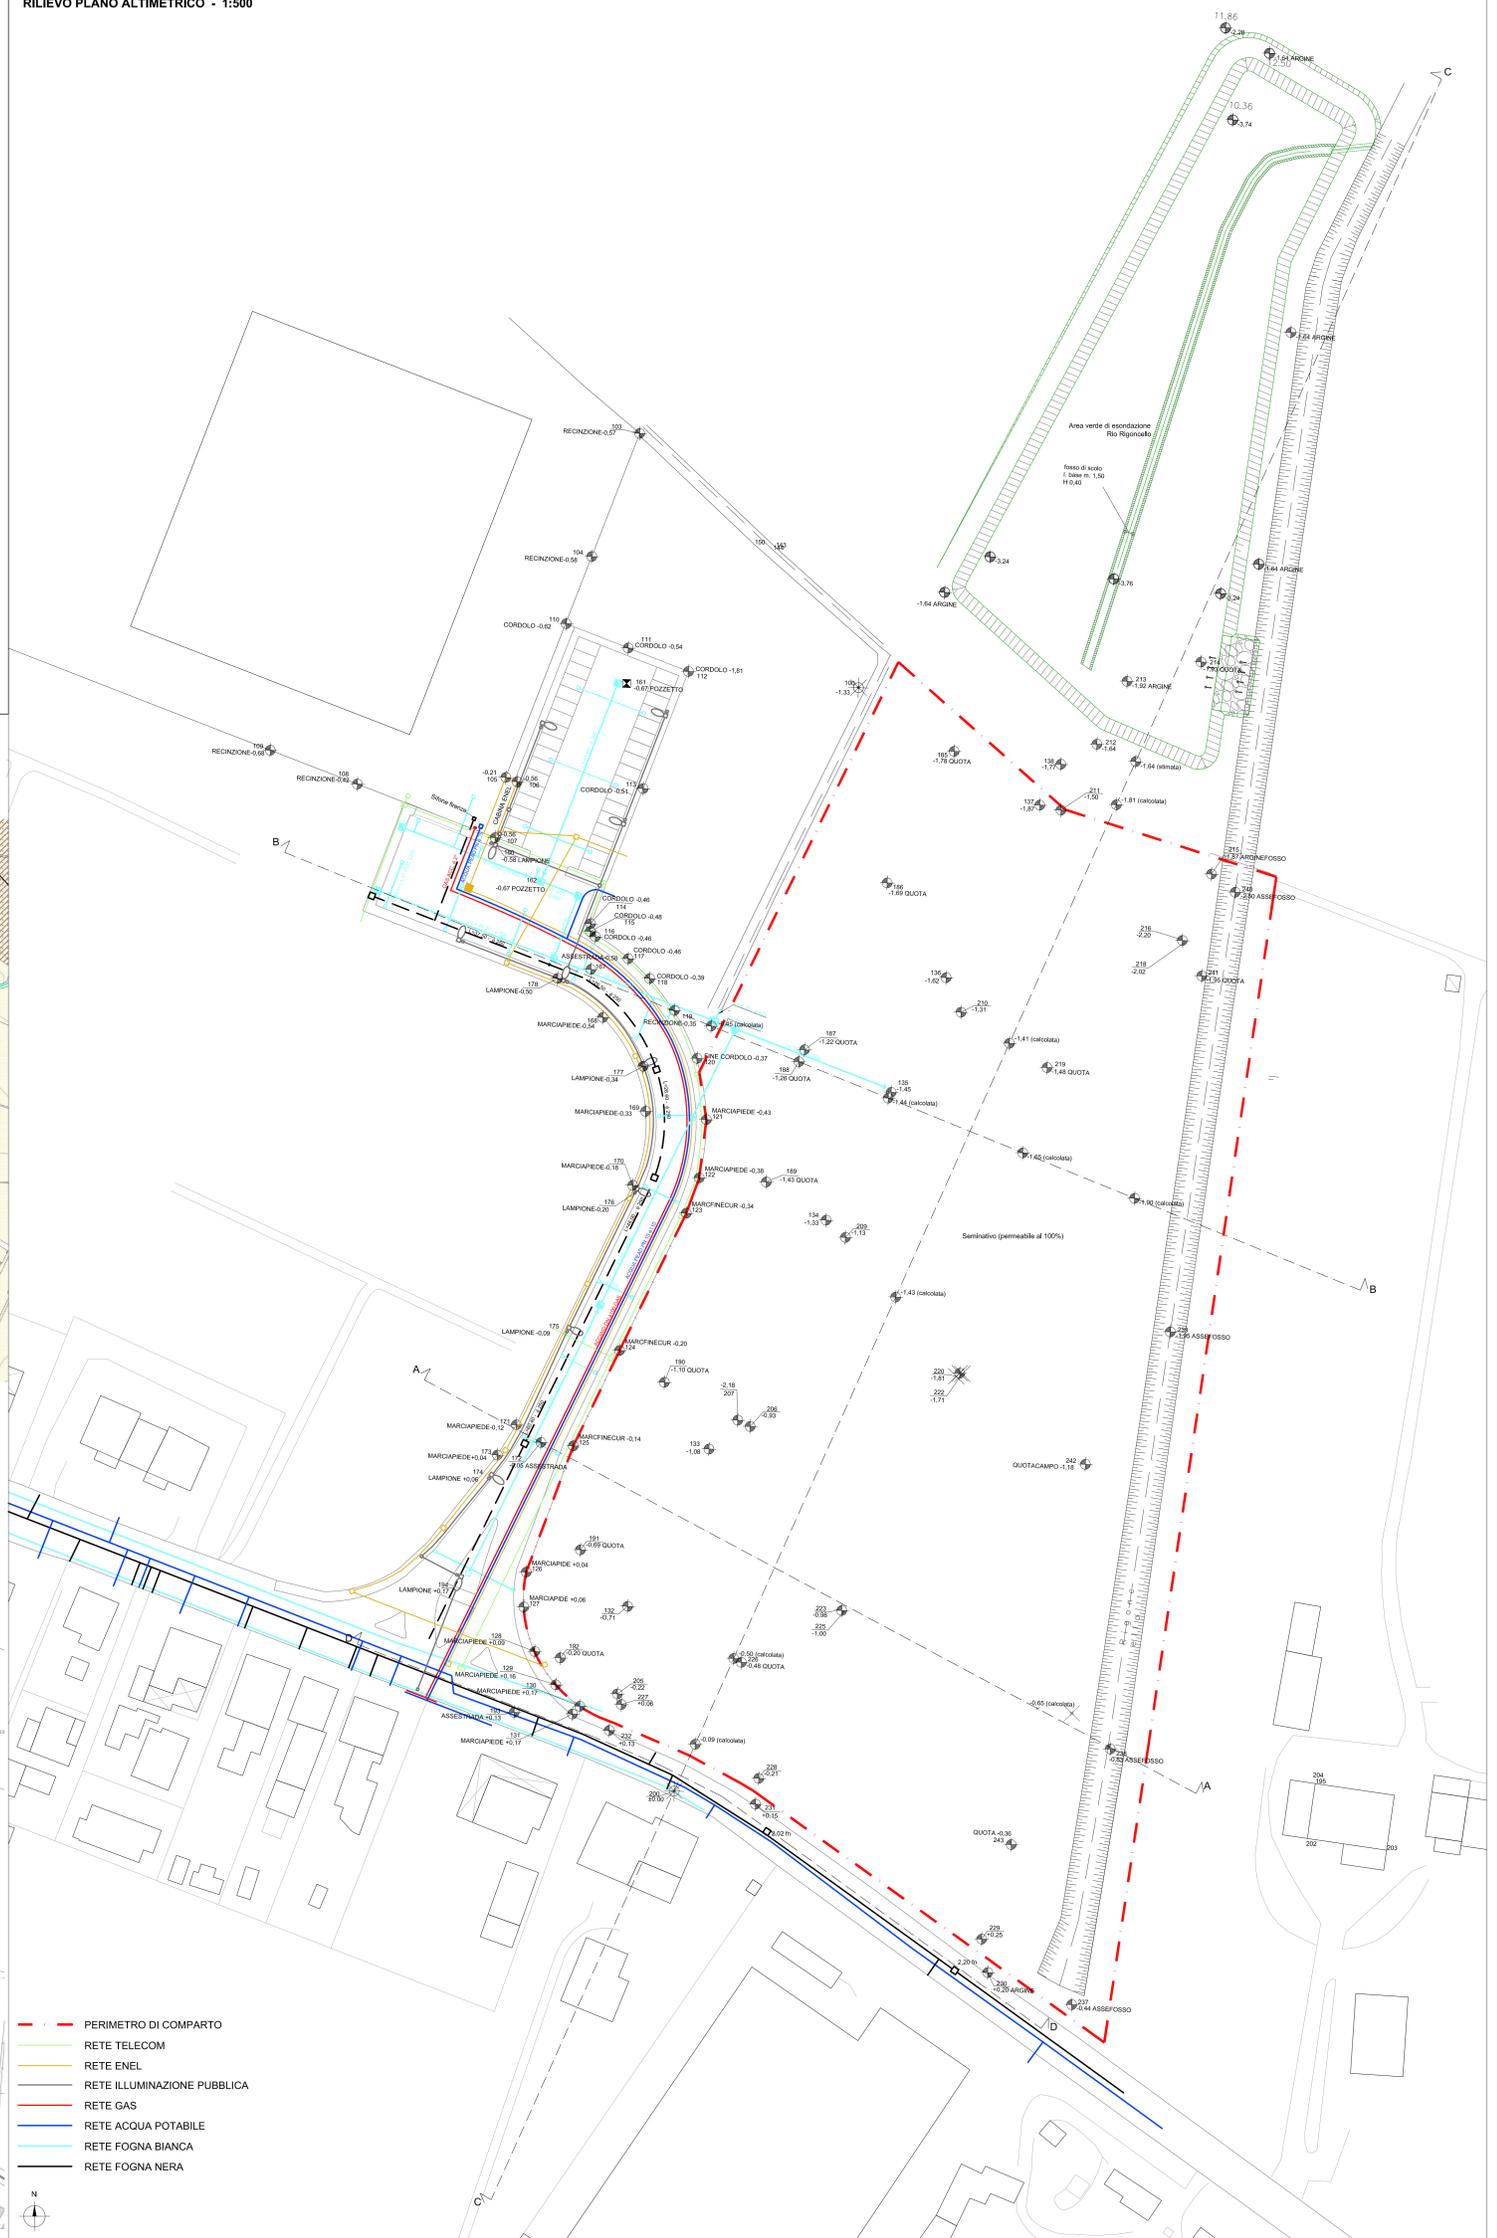

**STRALCIO DI PRG - 1:5000**

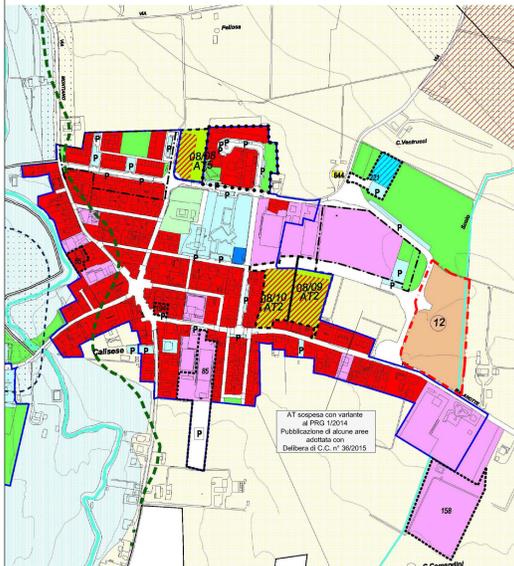

**PLANIMETRIA CATASTALE - 1:2000**

