

COMUNE DI CESENA

Programma di Riqualificazione Urbana del comparto di Viale Europa e Via Piave denominato "Parco Europa"



Proprietà:


NUOVA MADONNINA S.r.l. Via Cesenatico 5309 47024 Macerone-Cesena (FC)	MERLONI MARINA Viale Europa 475 47023 Cesena (FC)
BATTISTINI IMMOBILIARE S.r.l. Via Europa 147 47023 Cesena (FC)	MERLONI MARCO Via Cerchia di S. Egidio 1694 47023 Cesena (FC)
MANUZZI GILBERTO Subb. Federico Comandini 126 47023 Cesena (FC)	COMUNE DI CESENA P.zza del Popolo 10 47023 Cesena (FC)
MANUZZI PAOLO Subb. Federico Comandini 126 47023 Cesena (FC)	
MANUZZI MARIO Subb. Federico Comandini 126 47023 Cesena (FC)	

Oggetto tavola: Tavola istituzione uso pubblico - Diritto di utilizzo 1:1000

Progettisti: Prof. Arch. Adolfo Natalini (capogruppo)
Arch. Fabrizio Natalini
Arch. Riccardo Barbieri

Collaboratori: Arch. M. Baralli, Arch. A. Blanchard, Arch. T. Brilli, Arch. D.Pica,
Arch. G. Santini, Arch. N. Scelsi
Ing. F. Barbieri, Arch. L. Tappi


Timbro e firma progettisti:

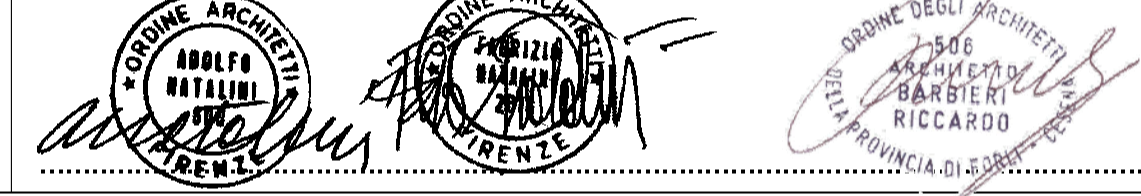


Riccardo Barbieri
 Adolfo Natalini
 Fabrizio Natalini
 Studio Architettura
 Via del Subalino 10/5-50137 Firenze
 Tel. 055/47811227 Fax 055/29279408
 E-mail: rbarbieri@studioarchitetture.it

ACCORDO DEFINITIVO 21 DICEMBRE 2011

TAVOLA N° 10

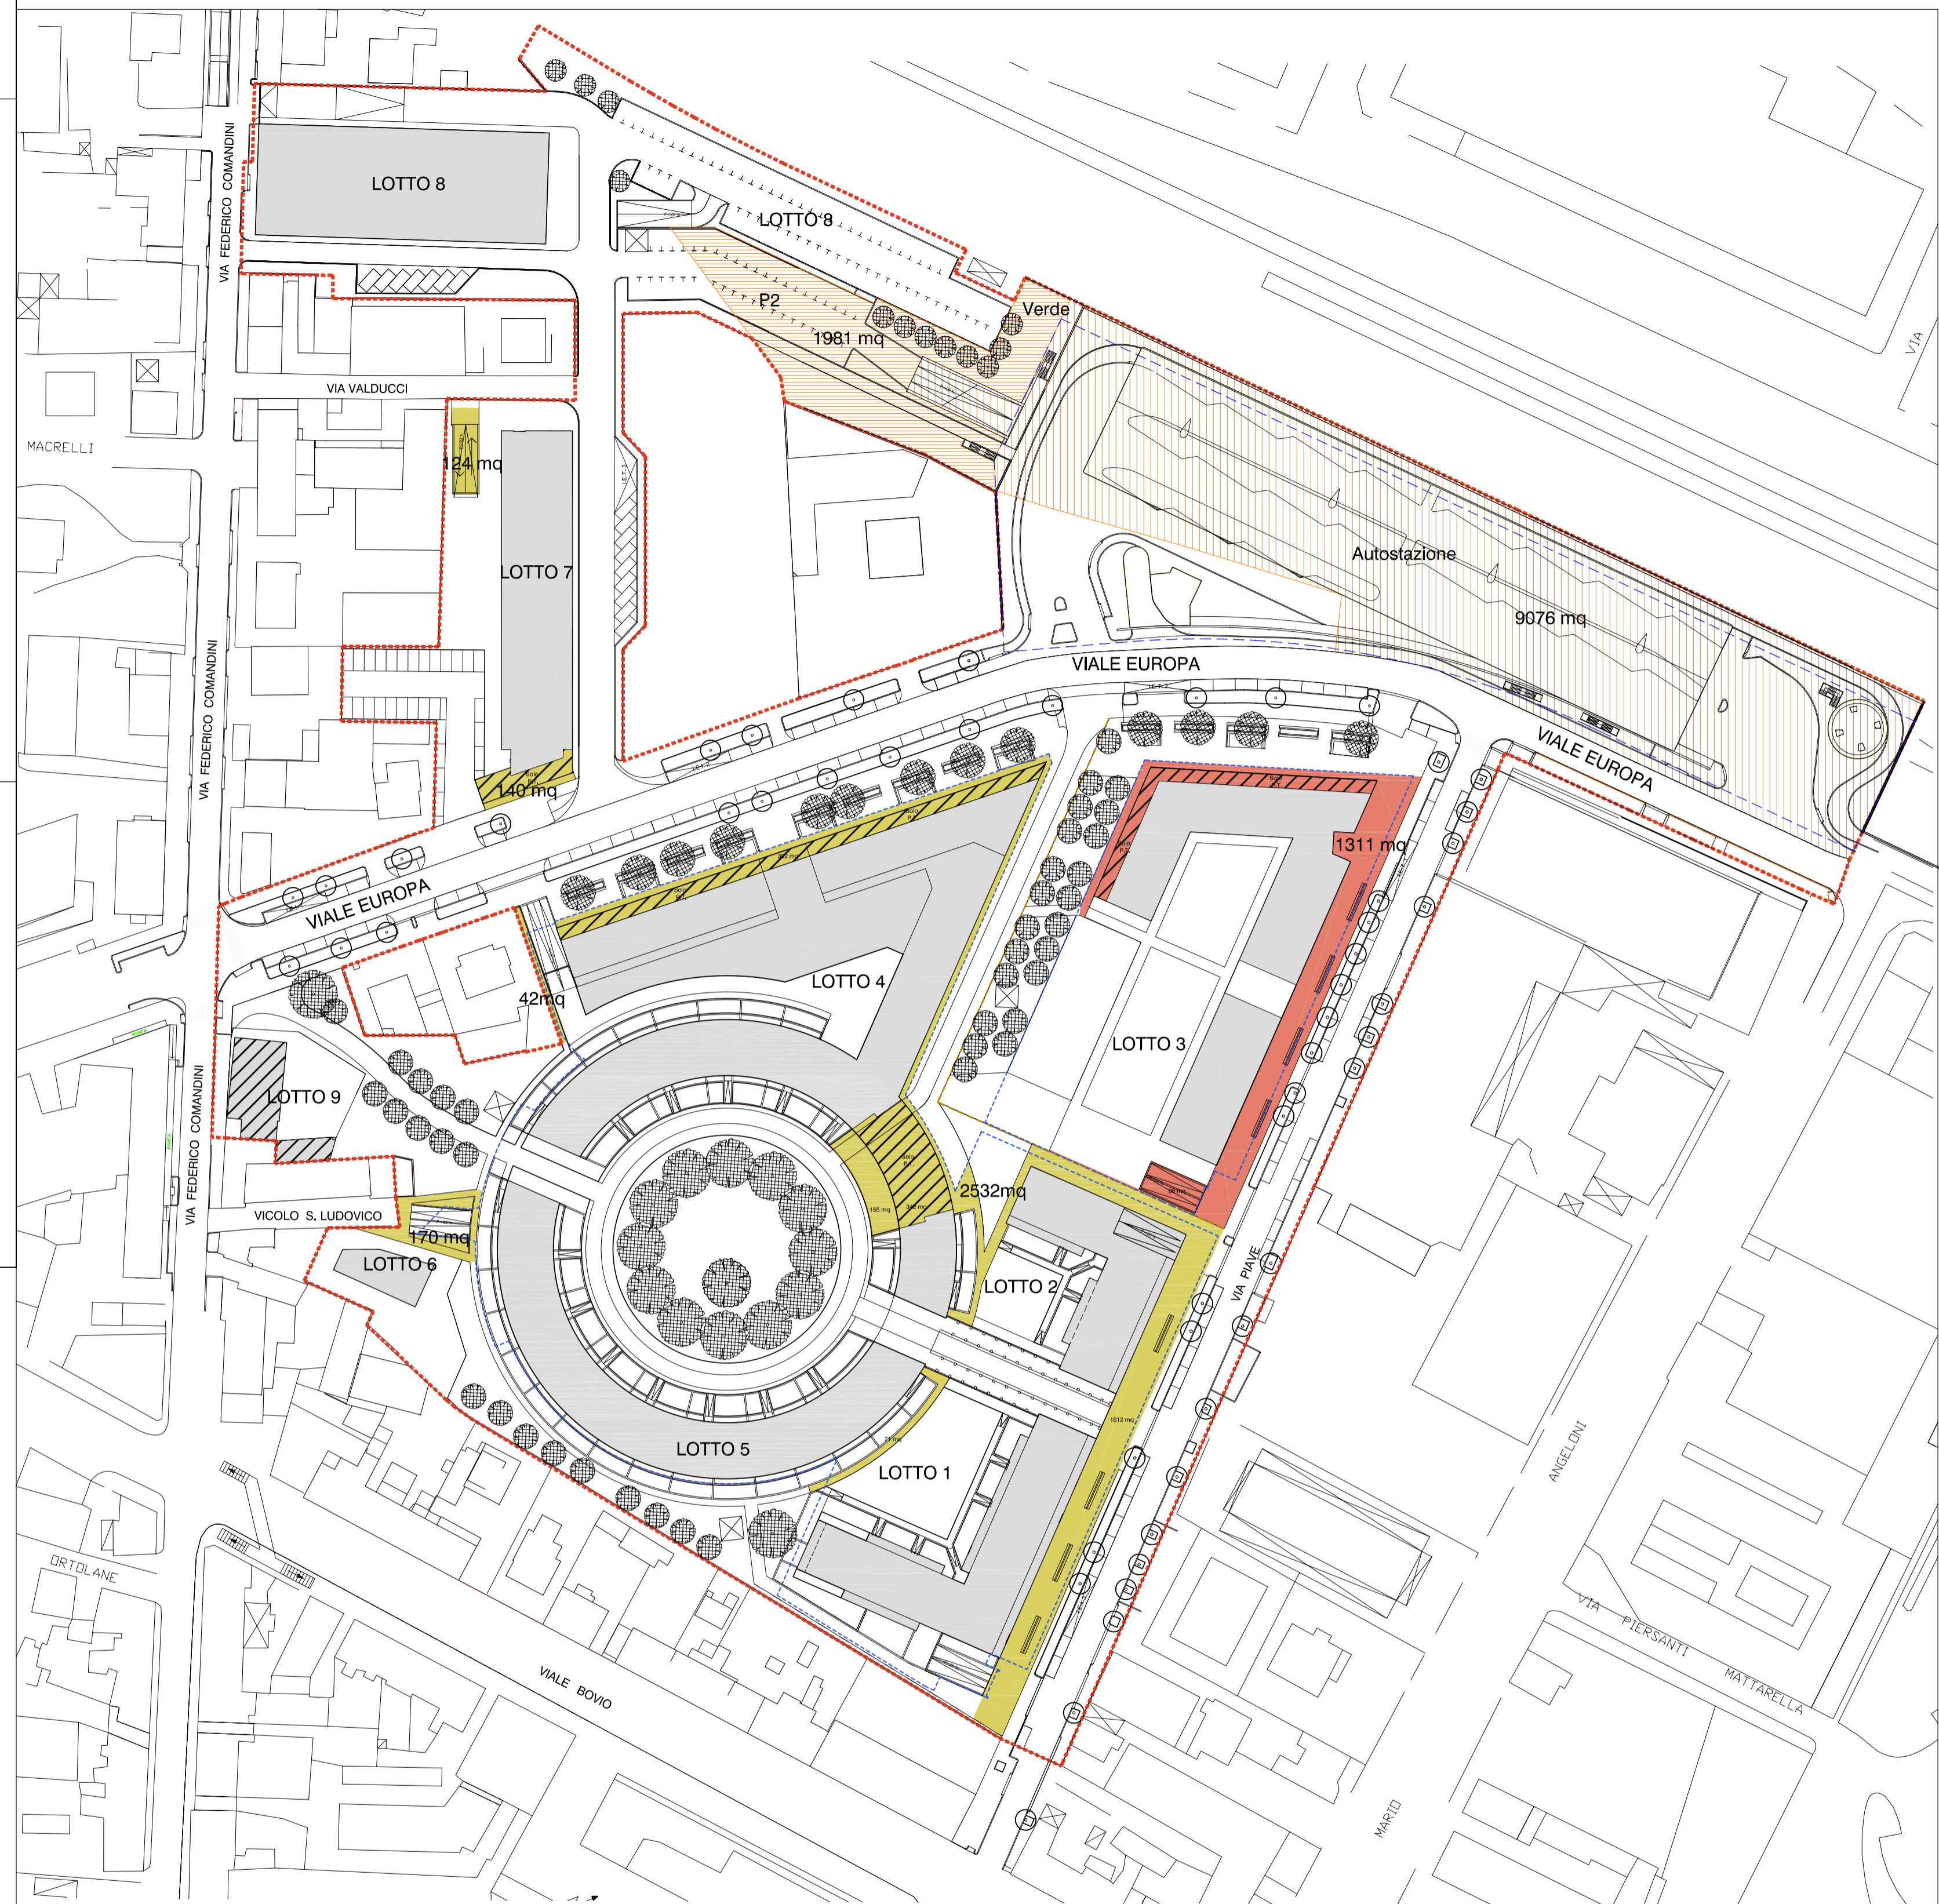

- Limite intervento
- Limite comparto Battistini
- Limite interrati
- Edifici privati
- Edificio esistente
- ISTITUZIONE USO PUBBLICO COMPARTO "NUOVA MADONNINA"
Area ad uso pubblico pavimentato e non mq 3008
- ISTITUZIONE USO PUBBLICO COMPARTO "BATTISTINI" LOTTO 3
Area ad uso pubblico pavimentato e non mq 1311
- Area ad uso pubblico solo al P.T.
- Diritto d'uso per realizzazione autostazione mq 9076
- Diritto d'uso per realizzazione P2 e verde di mitigazione in fascia di rispetto mq 1981

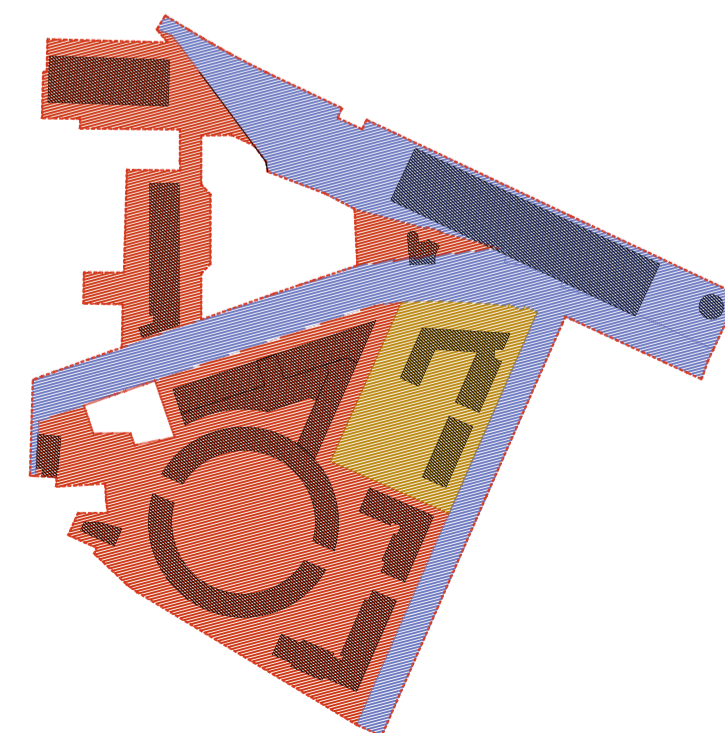

- proprietà comunale
- Comparto-B "BATTISTINI"
- Comparto-A "NUOVA MADONNINA" e "Manuzzi"