

COMUNE DI

CESENA

OGGETTO

PARCO URBANO DELL'IPPODROMO
COMPARTO 05/08 AT6
VARIANTE AL PIANO URBANISTICO
ATTUATIVO DI INIZIATIVA PRIVATA

LOCALIZZAZIONE: CESENA
VIA PONTESCOLLE - VIA COPPI

PROPRIETA'

COLOMBARDA S.P.A.
Viale Vespucci, 29 - Rimini

IL PROGETTISTA

Dott. Arch. Paolo Agostini
Via Plauto n. 50 - 47023 Cesena
Telefax 0547/21552
COLLABORATORE
Dott. Arch. Stefano Bazzocchi

TAVOLA 21

PLANIMETRIA IMPIANTI
SINOTTICA RETI HERA


SCALA 1/500

DATA

SETTEMBRE 2013

LEGENDA

Massimo ingombro edifici residenziali

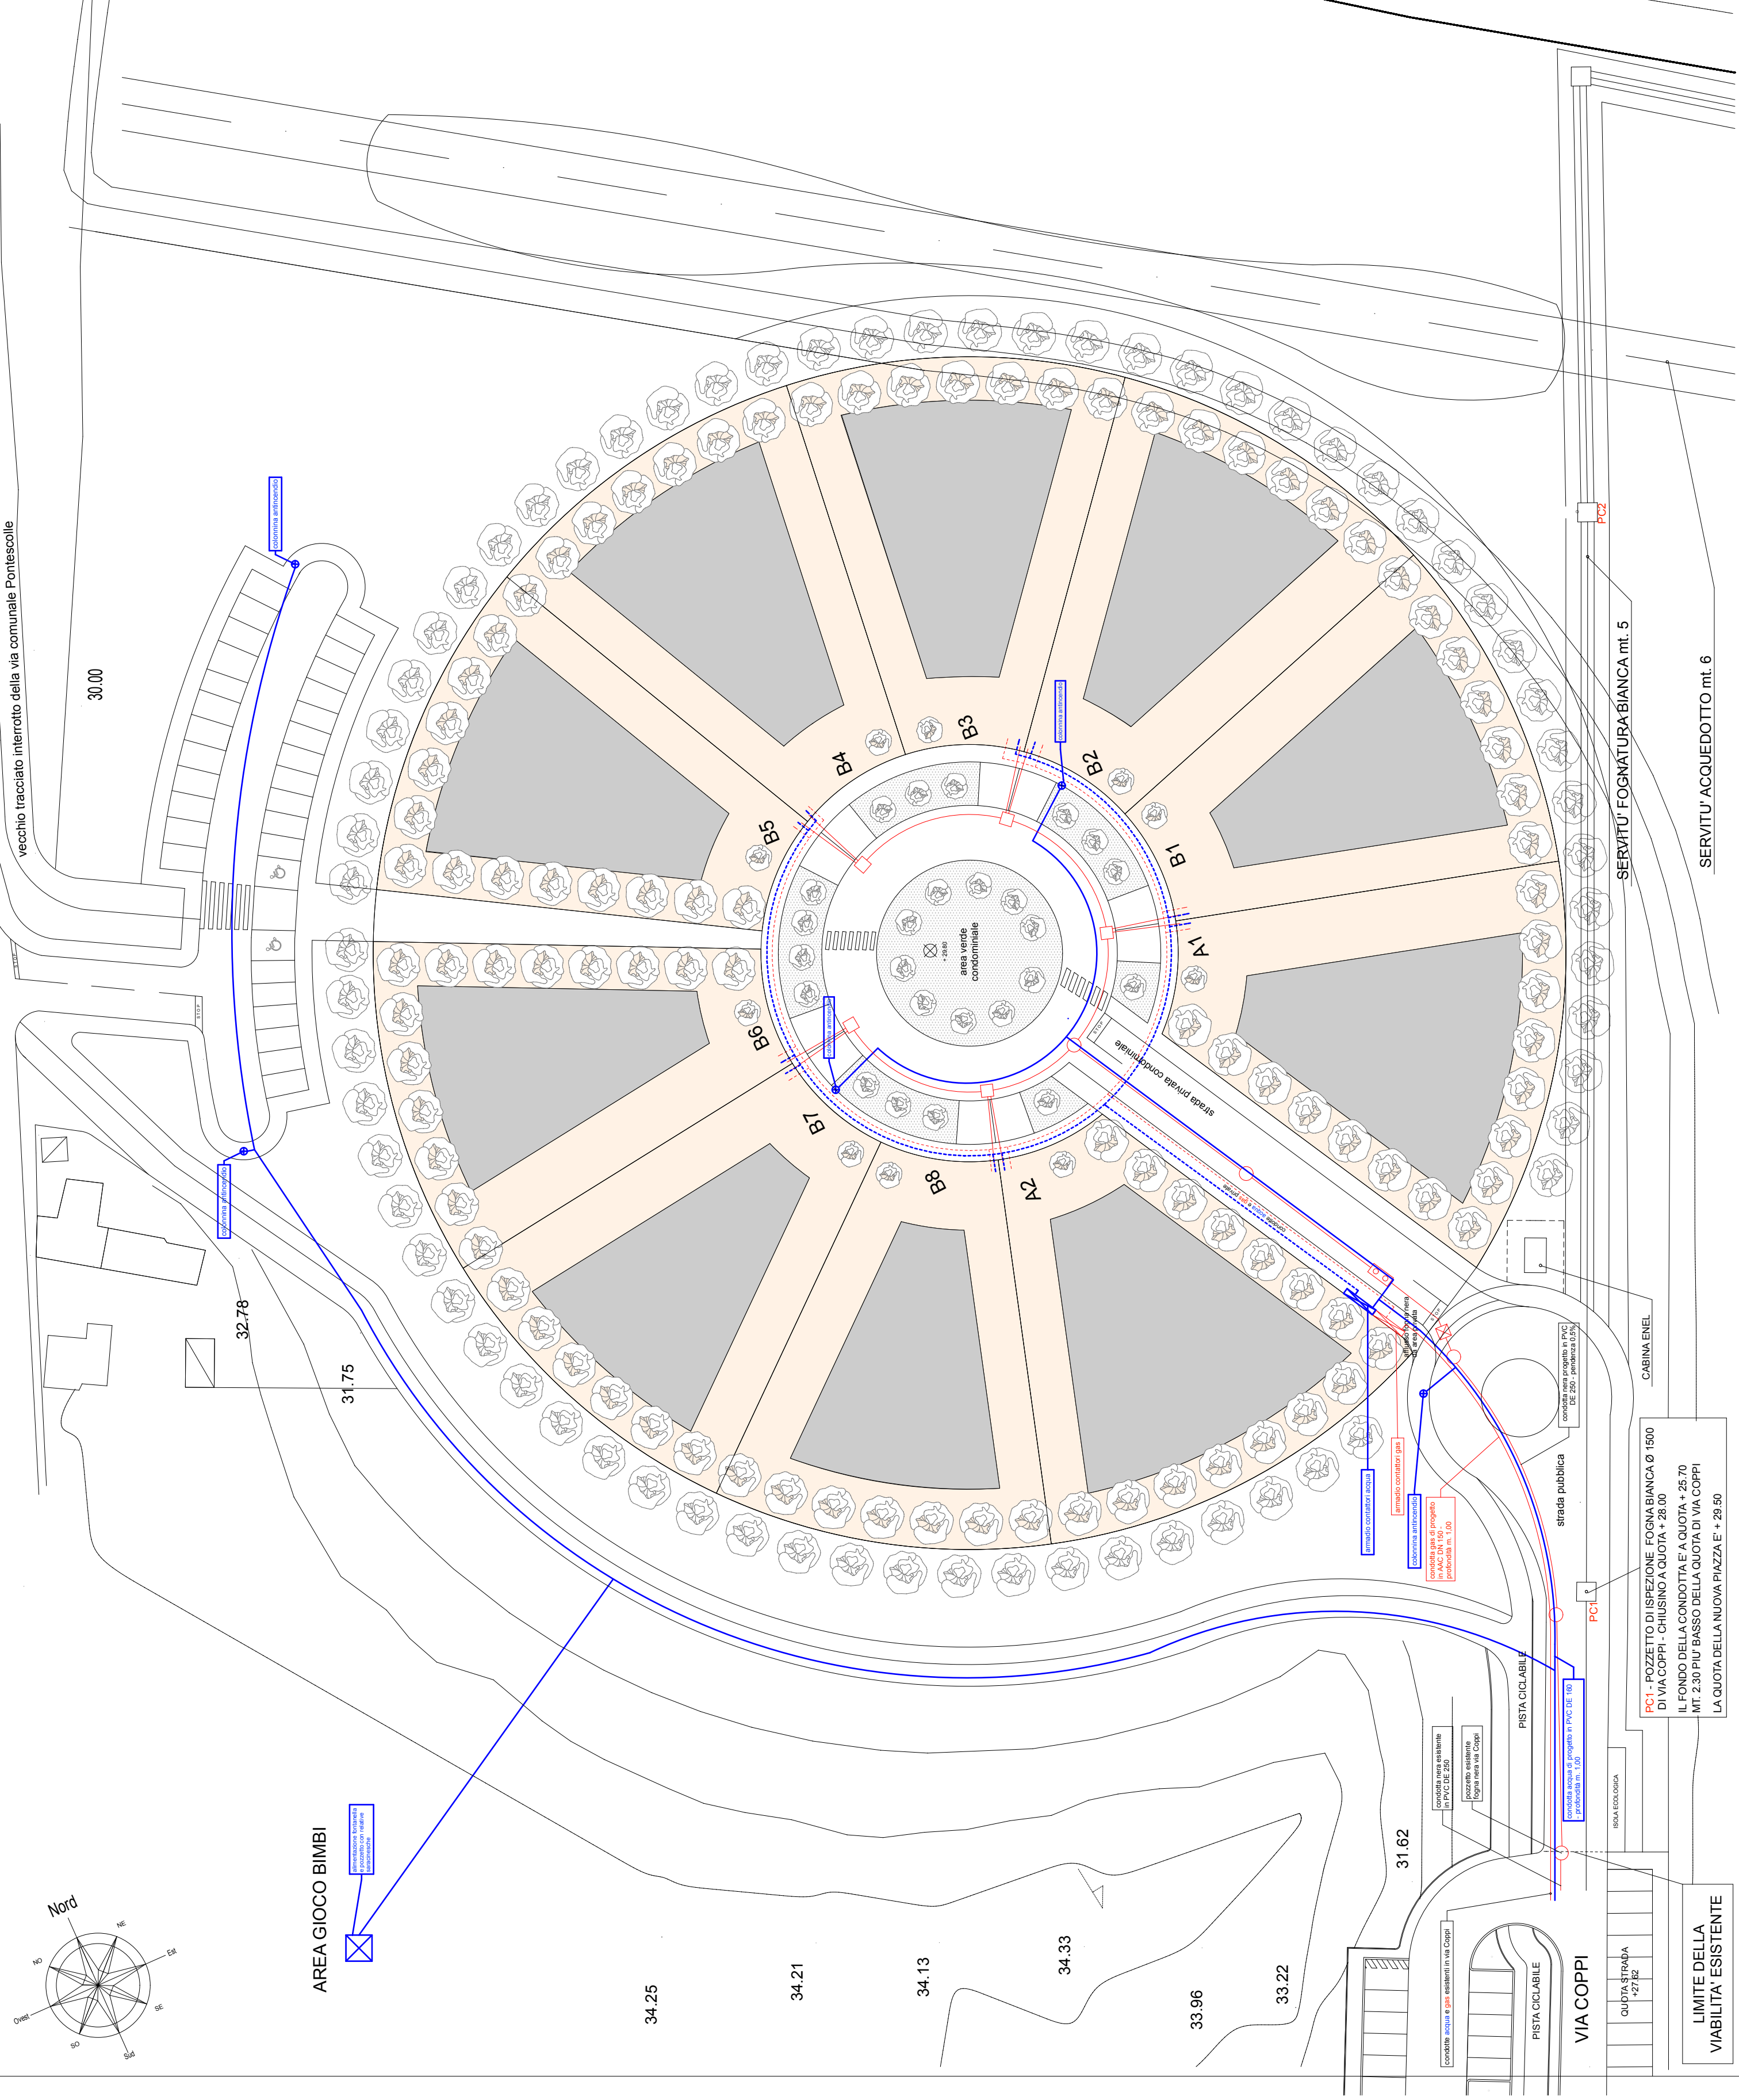

LEGENDA IMPIANTI

ACQUA

RETE ACQUA PEAD Ø 110 mm

RETE ACQUA PRIVATA

POZZETTO CM 100X100 CON
CHIUSINO IN GHISA PER TENUTA

GAS

RETE GAS ACCIAIO Ø 100 mm

RETE GAS PRIVATA

LEGENDA IMPIANTI

FOGNA NERA

RETE FOGNA NERA GRES
Ø 200 mm

POZZETTO FOGNA NERA

TIPO MONOLITE 2000 Ø 800 mm

POZZETTO SPECIALE DI SALTO
IN GRES-PVC

ALLACCIO GRES Ø 150 mm

POZZETTO SIFONE FIRENZE