

COMUNE DI CESENA

**PIANO URBANISTICO ATTUATIVO PREVISIONE
USO U4/3 NELL'EDIFICIO PRODUTTIVO
POSTO IN CASE CASTAGNOLI DI CESENA
Via Violetti**

COMMITTENTE: NAV-SYSTEM S.p.a.
con sede in Cesena, via S. Tommaso, n. 1370
c.f.: 01962750400

Oggetto della tavola: **PLANIMETRIE STATO APPROVATO
e STATO DI FATTO**

Scala: **1:1000**
Tavola n.: **7**

Il Progettista:

-Studio Tecnico-
-Dott. Ing. Angelo Farneti-

Viale G.Bovio, 68-Cesena-Tel: 0547/29829 - fax: 0547/362746 -
e-mail: studio.farneti@iol.it

Data: **Novembre 2010**

POLIFUNZIONALE

PROPRIETA' RISERVATA: questo disegno non potrà essere riprodotto o reso noto a terzi senza la nostra autorizzazione; in caso contrario si agirà a termine di legge.

FILE:PUA/NAV-SYSTEM/USO U3-4/Polifunzionale/Tav 7 STATO FATTO.dwg

AREA SOGGETTA A P.U.A.

**AREA OGGETTO DI ALTRA PRATICA
(VARIANTE AL P.U.A. 08/05 AT4a)**

LEGENDA MANUFATTI E USI PUBBLICI-PRIVATI

- RESIDENZA SU DUE PIANI
- CAPANNI-DEPOSITI
- TRALICCO ALTA TENSIONE
- AREA SAJPRO - CAPANNONE

LEGENDA


- VERDE PRIVATO
- PARCHEGGIO PRIVATO
- PARCHEGGIO PRIVATO DI USO PUBBLICO

USI PREVISTI: U4/1 - U4/2



PLANIMETRIA STATO APPROVATO 1:1000
(AUTORIZZAZIONE UNICA n° 18 del 16/04/2009, n° 45 del 29-07-2009 e n° 2 del 11-02-2010)

USI PREVISTI: U4/1 - U4/2

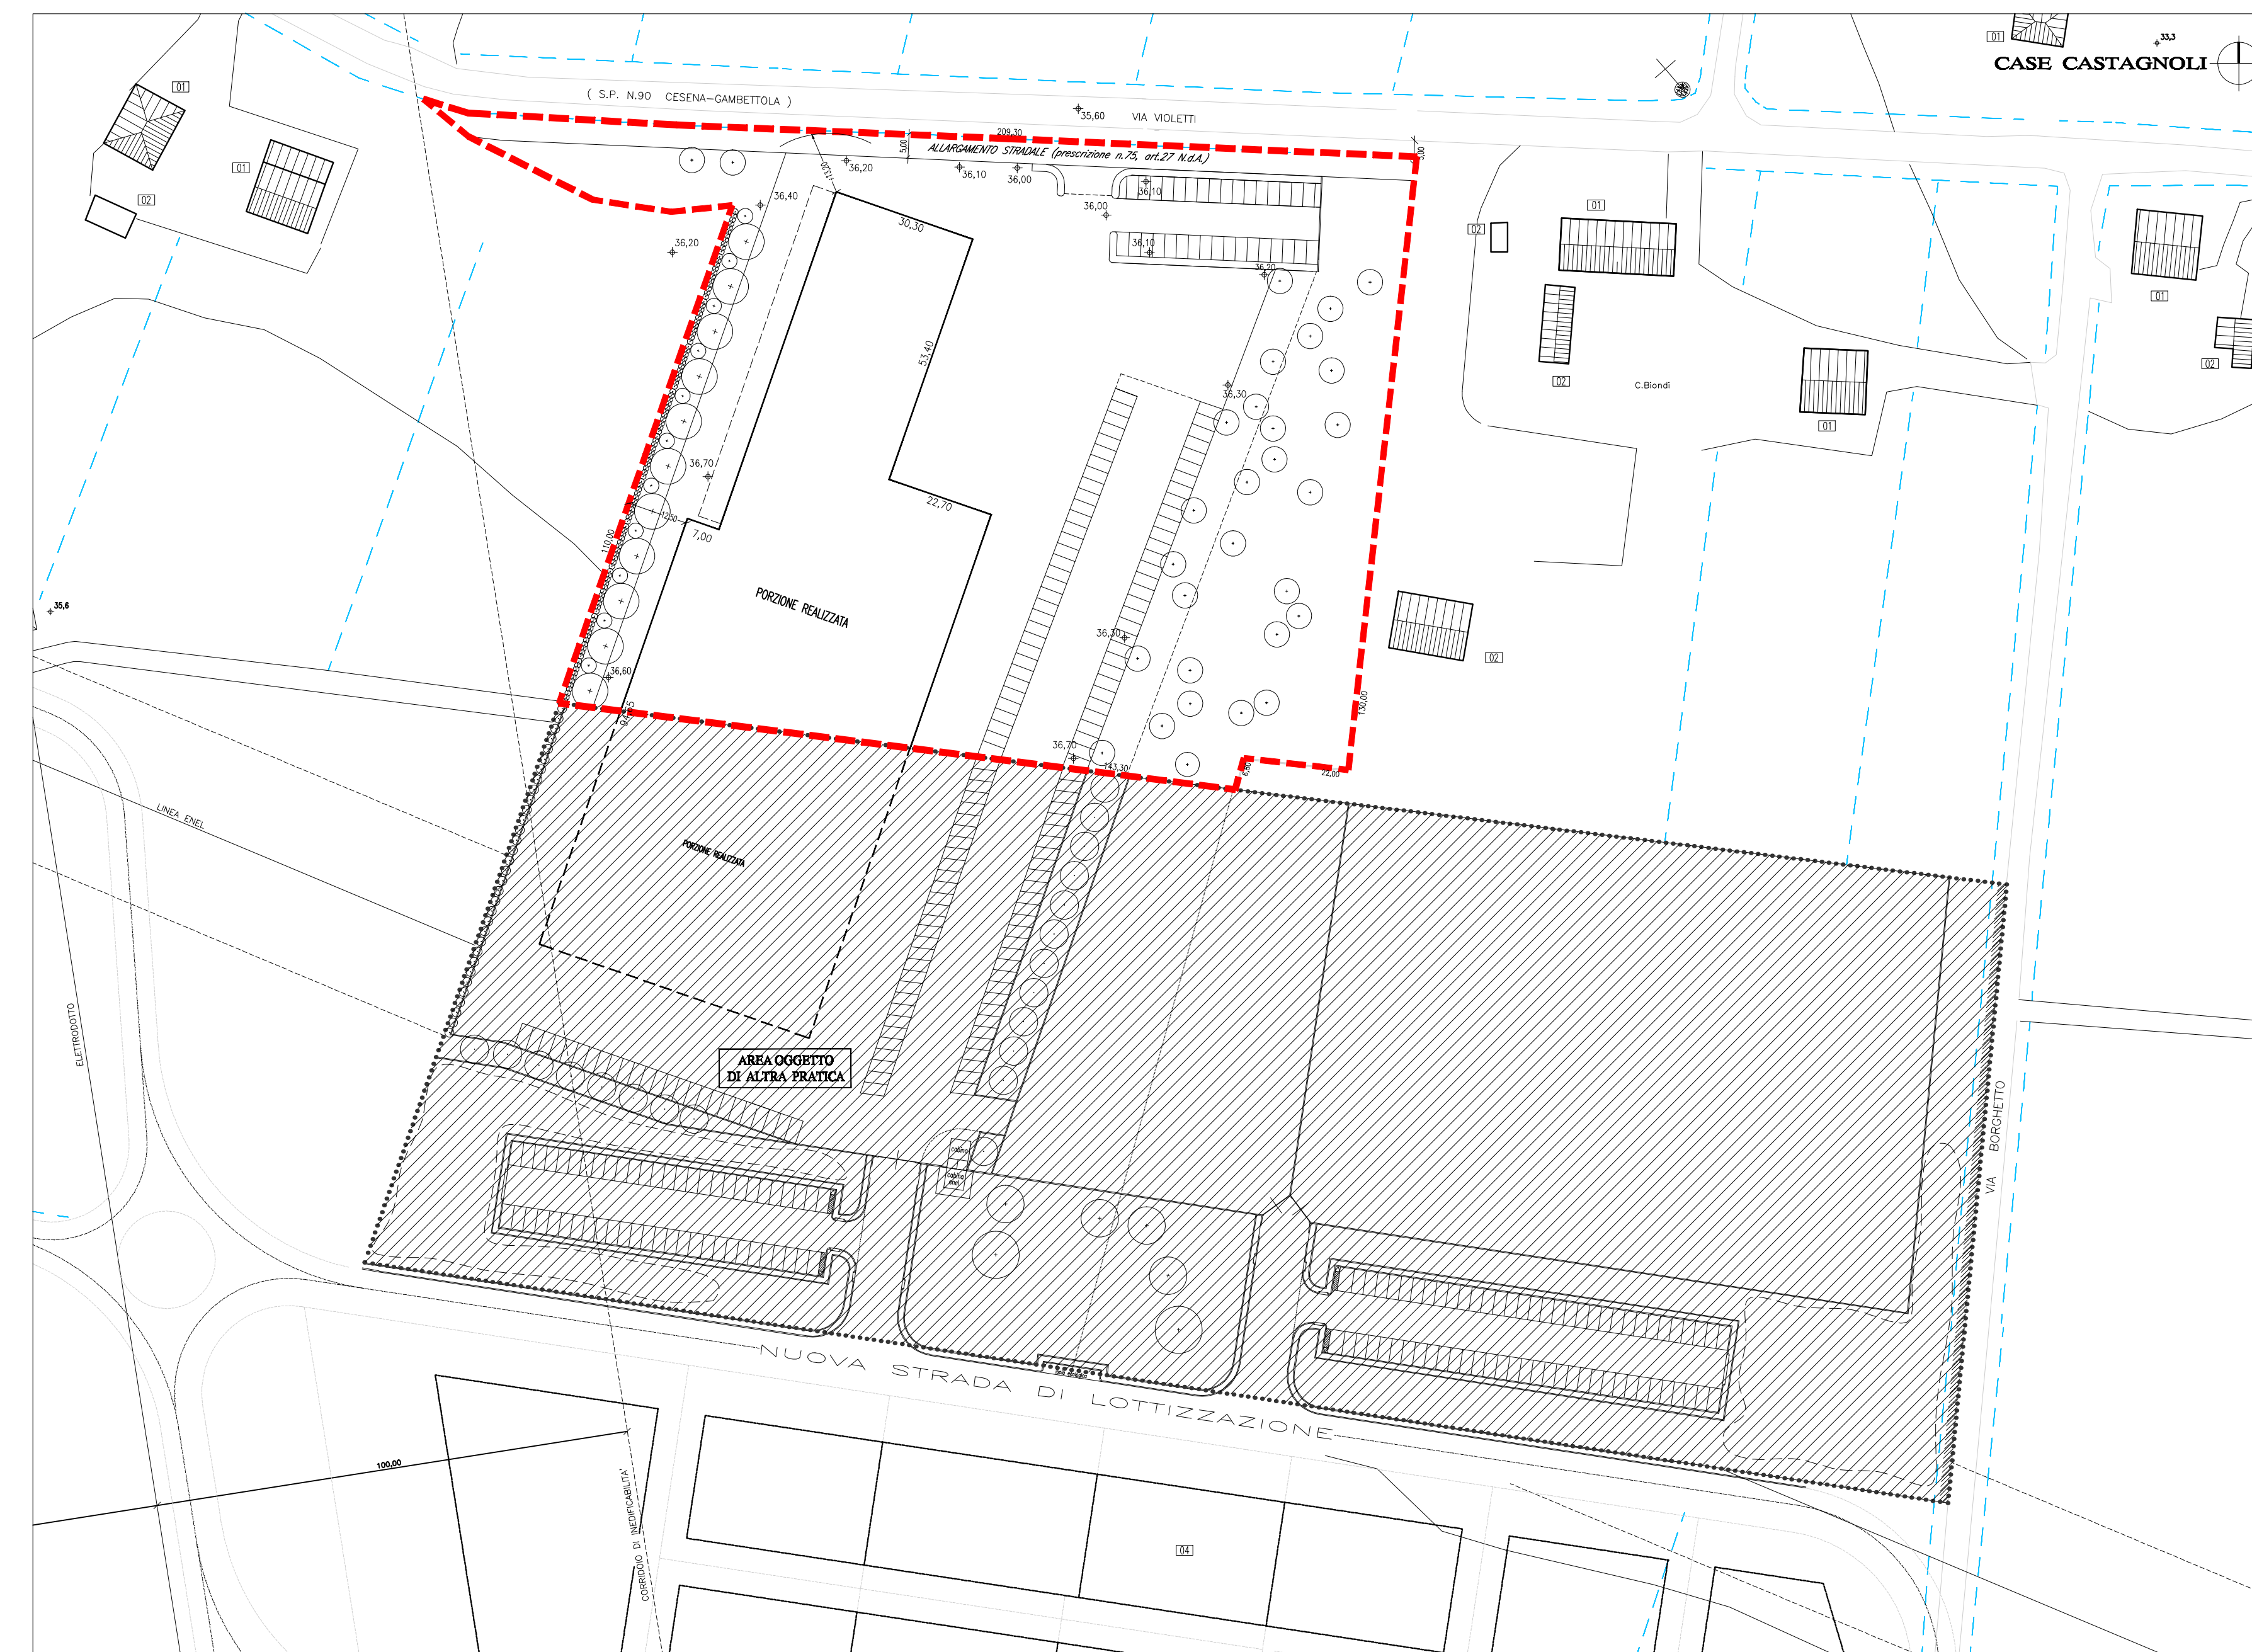

PLANIMETRIA STATO DI FATTO 1:1000