COMUNE DI CESENA

SETTORE PROGRAMMAZIONE URBANISTICA

SERVIZIO INSEDIAMENTI PRODUTTIVI

Dirigente di Settore	Sindaco	Assessore
Emanuela Antoniacci	Paolo Lucchi	Orazio Moretti

APPROVAZIONE
MARZO
2014

PIANO DEGLI INSEDIAMENTI PRODUTTIVI - PIP -
Comparto C11 Fase 1 - Zona D1E - Pievesestina

Progettisti
Emanuela Antoniacci
Otello Brighi
Maria Chiara Magalotti
Daniele Minotti
Pierluigi Rossi
Vincenzo Stivala

Verifica di assoggettabilità a VAS
Alessandro Biondi

Collaboratori al progetto
Natascia Cantoni
Alberto Pezzi
Luciana Battistini
Alessandro Biondi
Elena Genghini
Barbara Maggioli

Coordinatore elaborazioni cartografiche e gestione dati
Barbara Calisesi

Collaboratori elaborazioni cartografiche e gestione dati
Leonardo Pirini
Barbara Santarelli
Mattia Brighi

4 — **SCHEMI DELLE TIPOLOGIE EDILIZIE - 1:200**

TIPOLOGIA 1 (schemi) - lotti 2 e 7

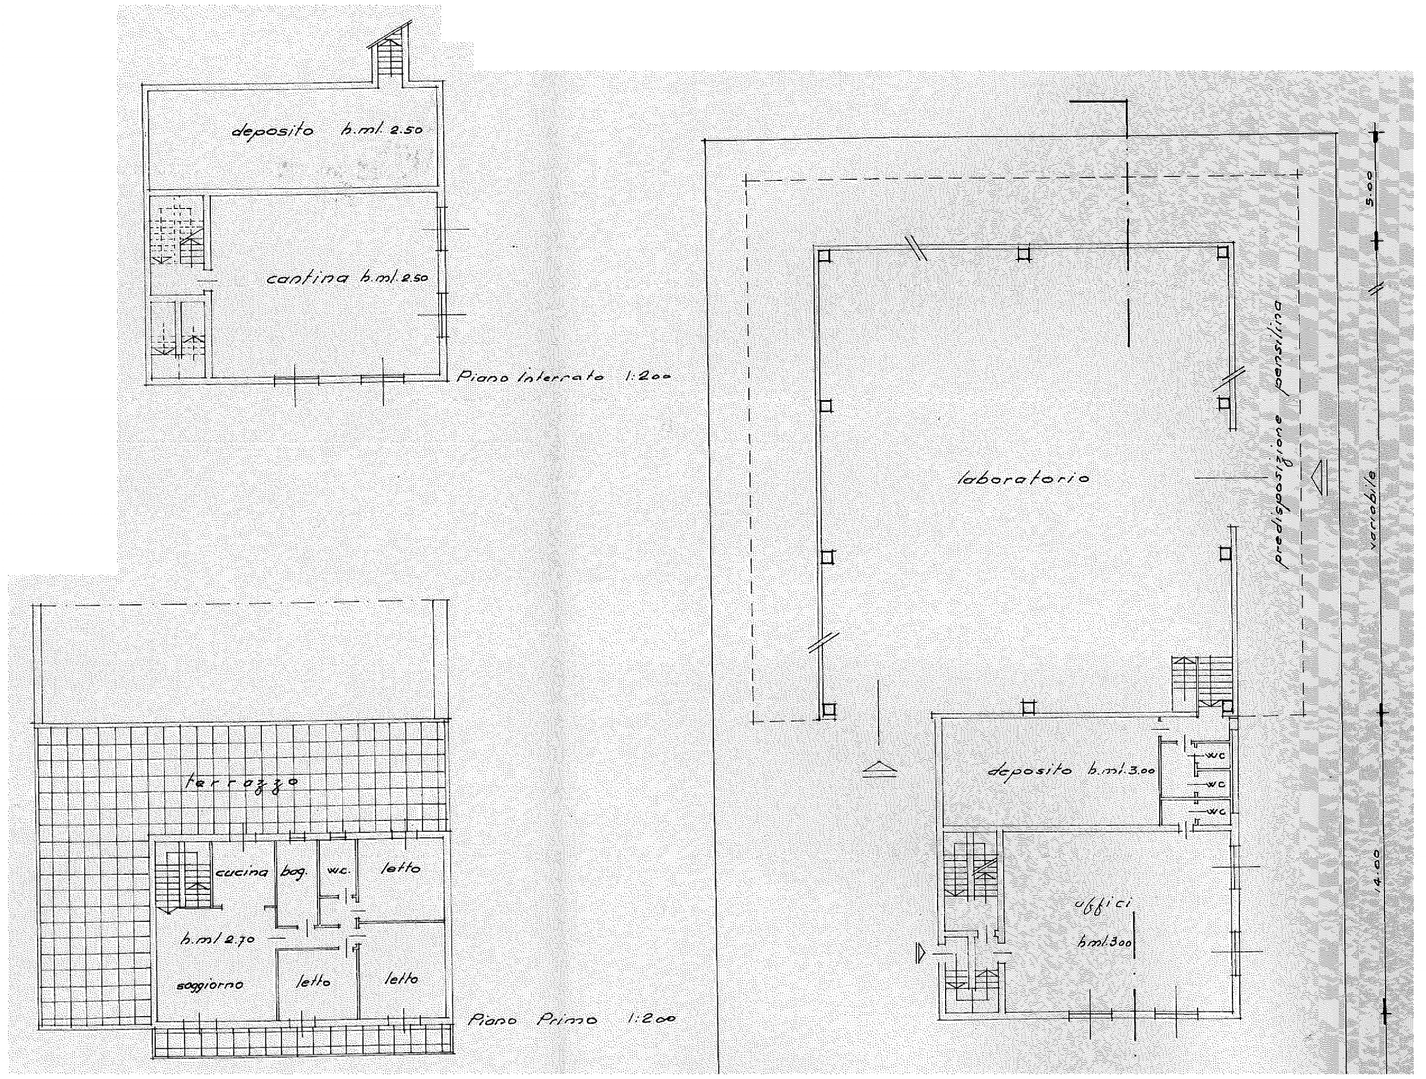

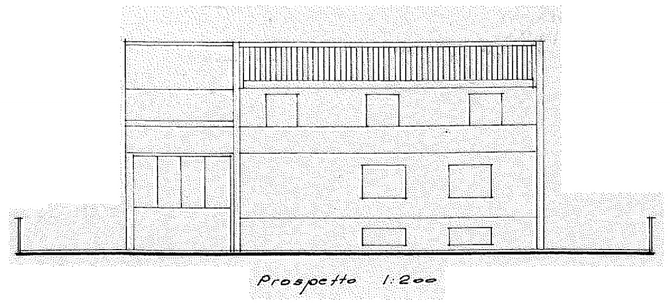

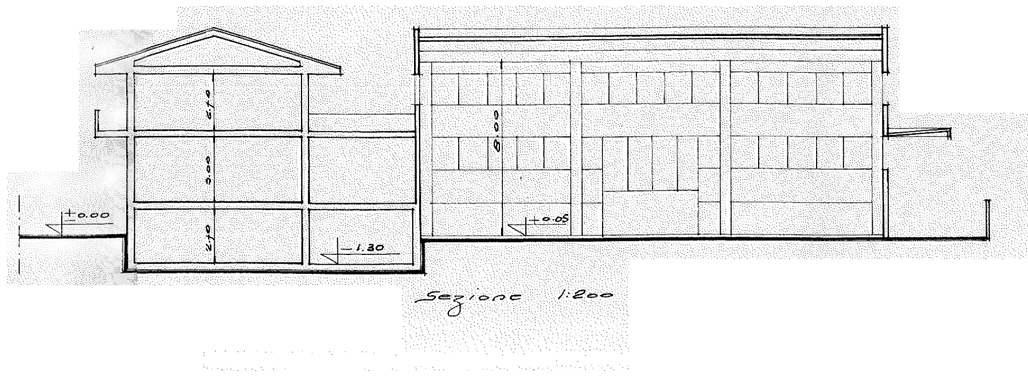
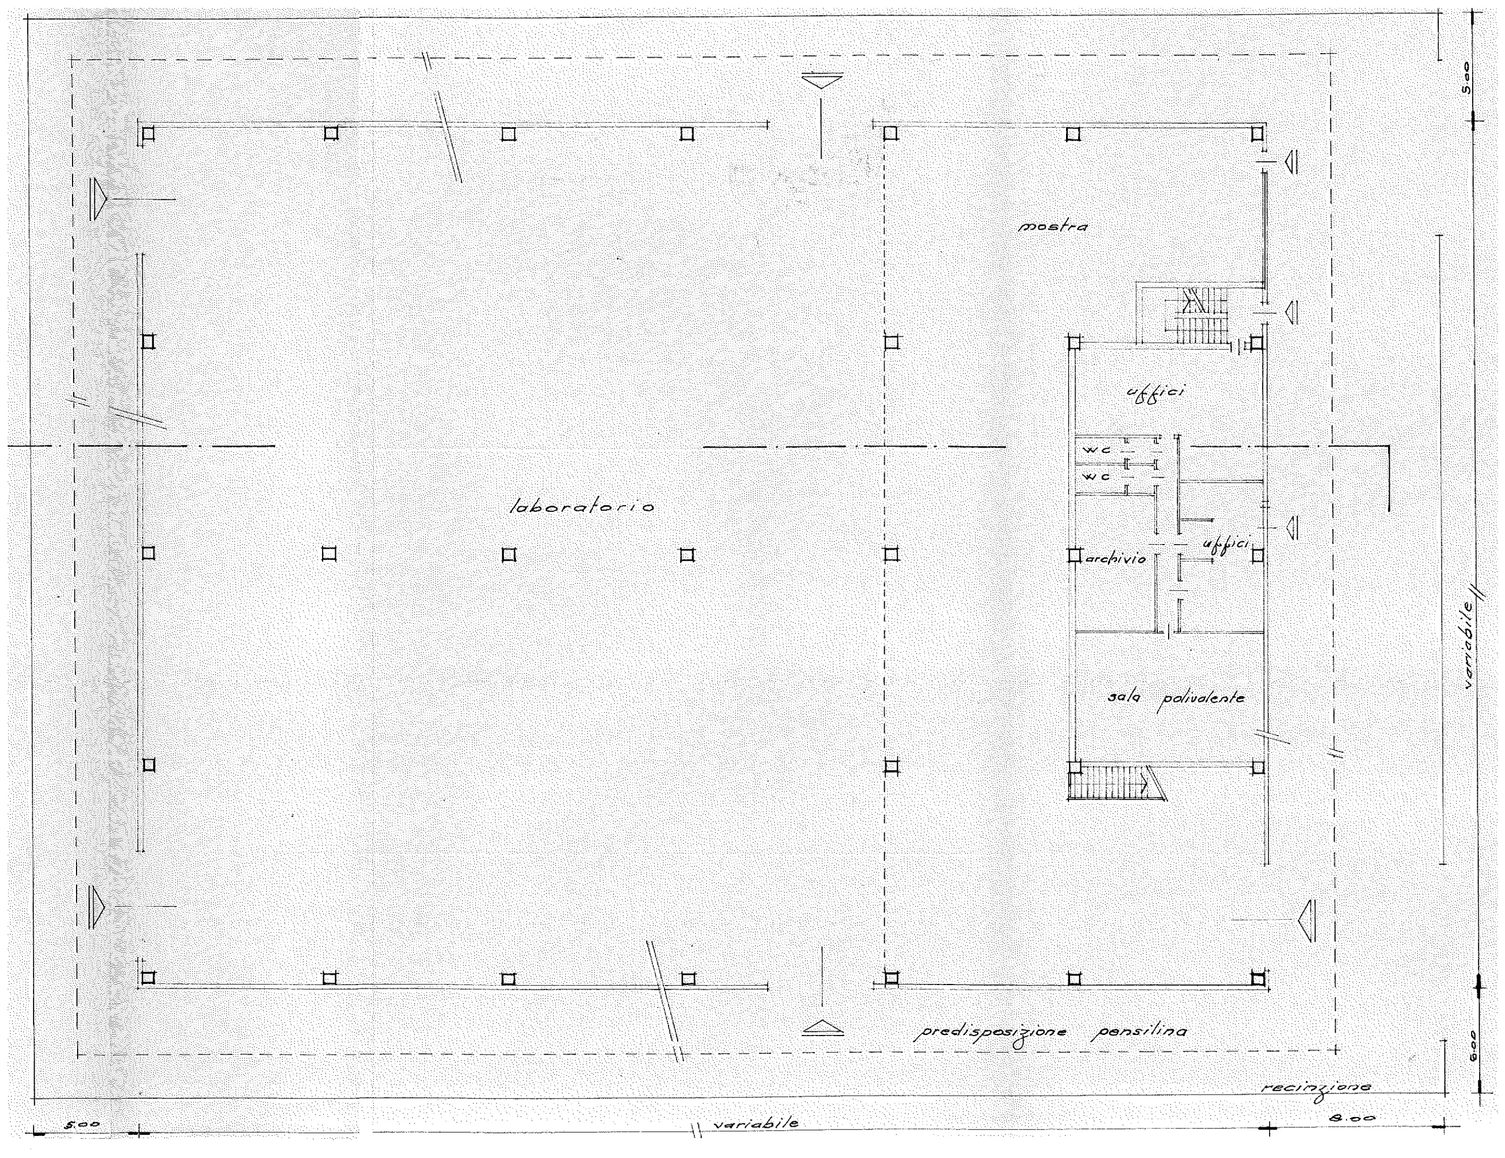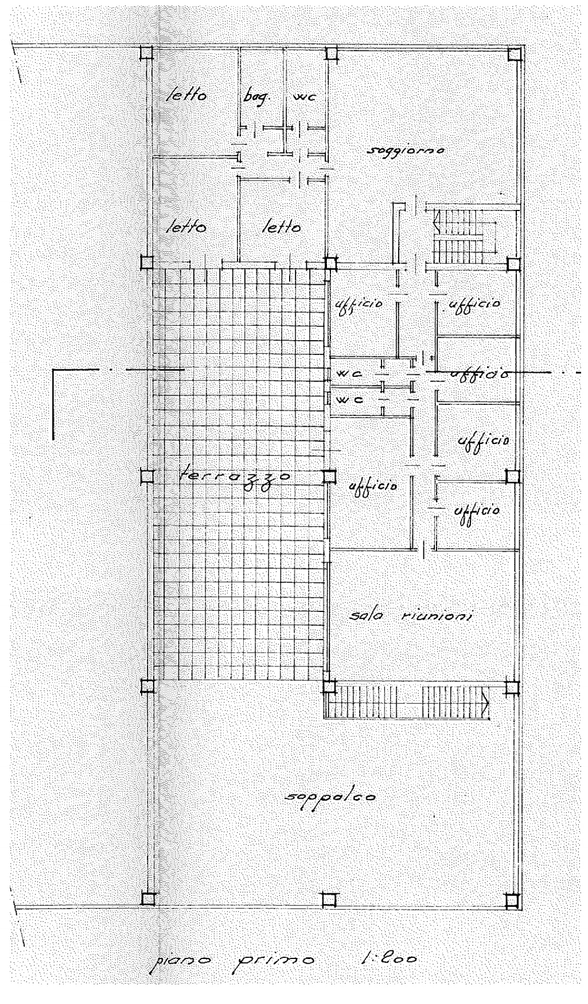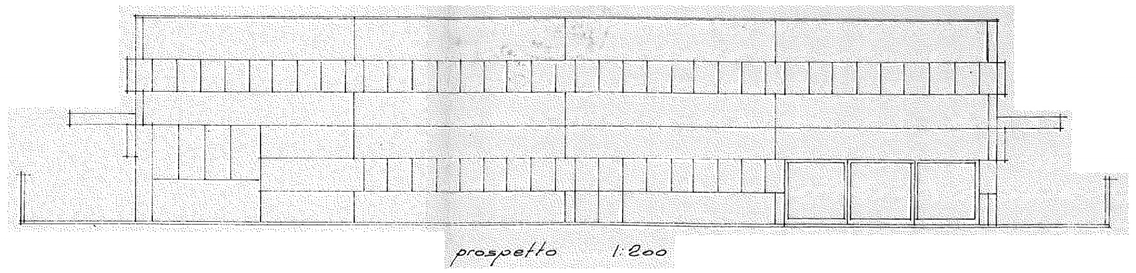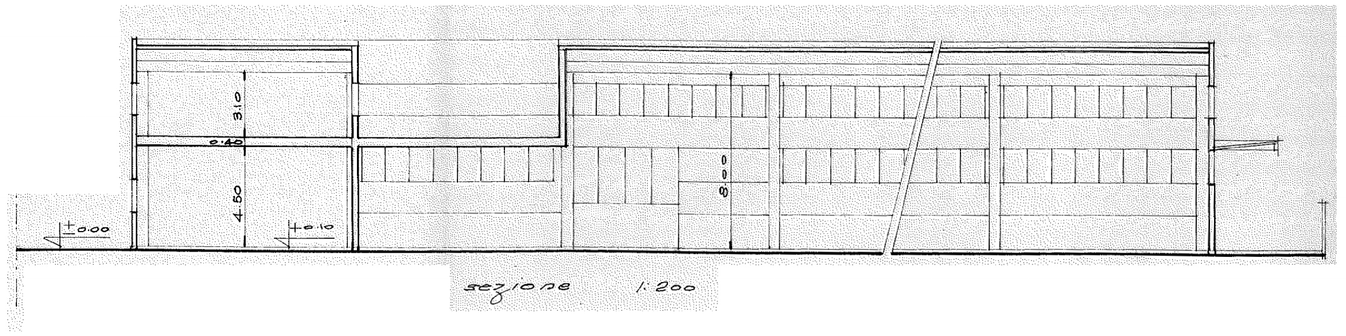
TIPOLOGIA 2 (schemi) - lotti 3 - 4 - 5 - 6 - 8