COMUNE DI CESENA

PIANO URBANISTICO ATTUATIVO (GIA' P.U.A. 25 PREGRESSO PRG '85) VIA DISMANO

ELABORATI MODIFICATI A SEGUITO DEL DECRETO PROVINCIALE N° 100 DEL 17 04 2015

TAV. OU5.2	MOBILITA' VIARIA, CICLO-PEDONALE E SEZIONI STRADALI	Scala 1:500 1: 50

Committenti:

Immobiliare Cedro s.r.l.
via Rasi Spinelli n° 194 - Cesena (FC)
P.E.C. cedroimmobiliare@arubapec.it
Amministratore Unico

OROGEL Società Cooperativa Agricola
via Dismano, 2830 - Pievesestina di Cesena (FC)
Tel. 0547 2771
P.E.C. orogelcoop@pec.it

Progettisti:

FARNEDI MISEROCCHI PAOLUCCI
architetti
ASSOCIAZIONE PROFESSIONALE
VIA DELL'ARRIGONI N° 388 - PIEVESESTINA DI CESENA
Tel. 0547 415130 Fax 0547 317686
P.E.C. studio@pec.fmpaolucchi.it Mail arch.farnedi@studiofmp.191.it

IL PRESENTE DISEGNO E' DI PROPRIETA' DELLO STUDIO FARNEDI MISEROCCHI PAOLUCCI. VIETATO RIPRODURLO PARZIALMENTE NE' FORNIRLO A TERZI PERSONE O ENTI PUBBLICI, SENZA PERMESSO. SALVO QUANTO SPECIFICATO DALLA LEGGE SUL DIRITTO DI AUTORE (LEGGE 22 APRILE 1941 N° 633 - DPR 16 MAGGIO 1960 N° 1525 - DLGS 30 DICEMBRE 1992 N° 518)

LEGENDA

- PERIMETRO DEL COMPARTO OGGETTO DEL P.U.A.
- -0,29 QUOTE ALTIMETRICHE DI RILIEVO
- 0,00 QUOTE ALTIMETRICHE DI PROGETTO
- VERDE PUBBLICO ATTREZZATO
- PARCHEGGI PUBBLICI
- TUNNEL DI COLLEGAMENTO CON L'INSEDIAMENTO ESISTENTE
- PISTA CICLABILE
- ISOLA SPARTITRAFFICO DI VIA DISMANO
- PERCORSO PER PERSONE CON DIFFICOLTA' DI DEAMBULAZIONE
- ALBERI A FILARE ESISTENTI (TIGLI COMUNI)
- ALBERI INTEGRATIVI AL FILARE ESISTENTE (TIGLI COMUNI)
- NUOVA PIANTUMAZIONE DELLE AREE PUBBLICHE (CARPINI, ACERI CAMPESTRI E LAGERSTROEMIE)
- NUOVA PIANTUMAZIONE ESEGUITA IN AREA PRIVATA (CIPRESSINI)

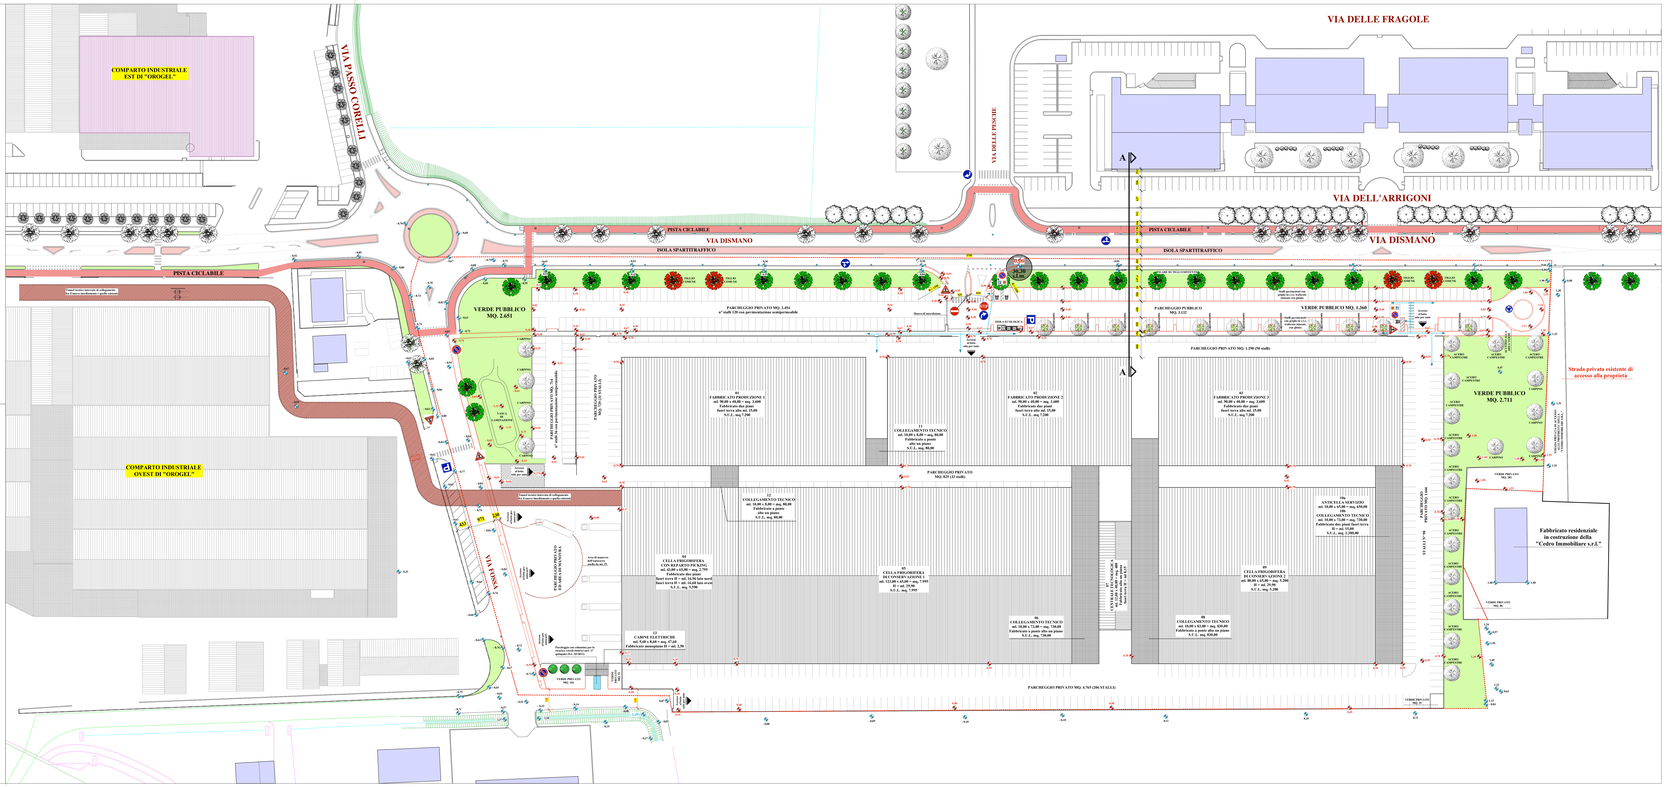

SEZIONE STRADALE A-A

Disegno in scala 1 : 50

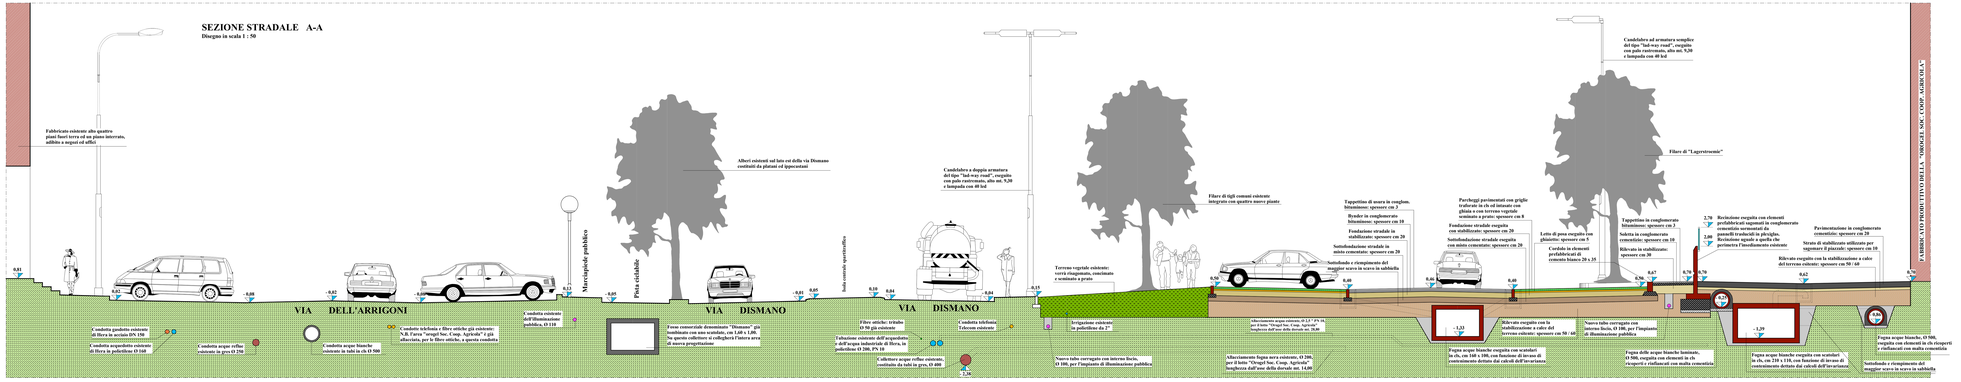
Fabbricato esistente alto quattro piani fuori terra ad un piano interrato, adibito a negozi ed uffici
Alberi esistenti sul lato est della via Dismano costituiti da platani ed ippocastani
Marciapiede pubblico
Pista ciclabile
Isola centrale spartitraffico
Candelabro a doppia armatura del tipo "bad-way road", zoccolato con palo rastremato, alto mt. 9,20 e lampada con 40 led
Candelabro ad armatura semplice del tipo "bad-way road", zoccolato con palo rastremato, alto mt. 9,20 e lampada con 40 led
Filare di tigli comuni esistente integrato con quattro nuove piante
Filare di "Lagerstroemie"
VIA DELL'ARRIGONI
VIA DISMANO
VIA DISMANO
Condotta geodetica esistente di fibra in acciaio DN 150
Condotta acquedotto esistente di fibra in polietilene Ø 160
Condotta acque bianche esistente in tubi in cls Ø 500
Condotta telefonia e fibre ottiche già esistente: N.B. l'area "orogel Soc. Coop. Agricola" è già edificata, per le fibre ottiche, a questa condotta
Condotta esistente dell'illuminazione pubblica, Ø 110
Fibre ottiche: tritubo Ø 50 già esistente
Tubazione esistente dell'acquedotto e dell'acqua industriale di fibra, in polietilene Ø 200, PN 10
Condotta telefonia Telecom esistente
Collettore acque reflue esistente, costituito da tubi in ghisa, Ø 400
Terreno vegetale esistente: verrà rimaginato, concimato e seminato a prato
Irrigazione esistente in polietilene da 2"
Nuovo tubo corrugato con interno liscio, Ø 100, per l'impianto di illuminazione pubblica
Tappetino di usura in conglom. bituminoso: spessore cm 3
Binder in conglomerato bituminoso: spessore cm 10
Fondazione stradale in stabilizzato: spessore cm 20
Sottofondazione stradale in misto cementato: spessore cm 20
Sottofondo e riempimento del maggior scavo in scavo in sabbiella
Parcheggi pavimentati con griglie traforate in cls ed intasate con ghiaia o con terreno vegetale seminato a prato: spessore cm 8
Fondazione stradale eseguita con stabilizzato: spessore cm 20
Sottofondazione stradale eseguita con misto cementato: spessore cm 20
Letto di posa eseguito con ghiaietto: spessore cm 5
Cordolo in elementi prefabbricati di cemento bianco 20 x 25
Tappetino in conglomerato bituminoso: spessore cm 3
Soletta in conglomerato cementizio: spessore cm 10
Rilevato in stabilizzato: spessore cm 20
