



SEZIONE 1

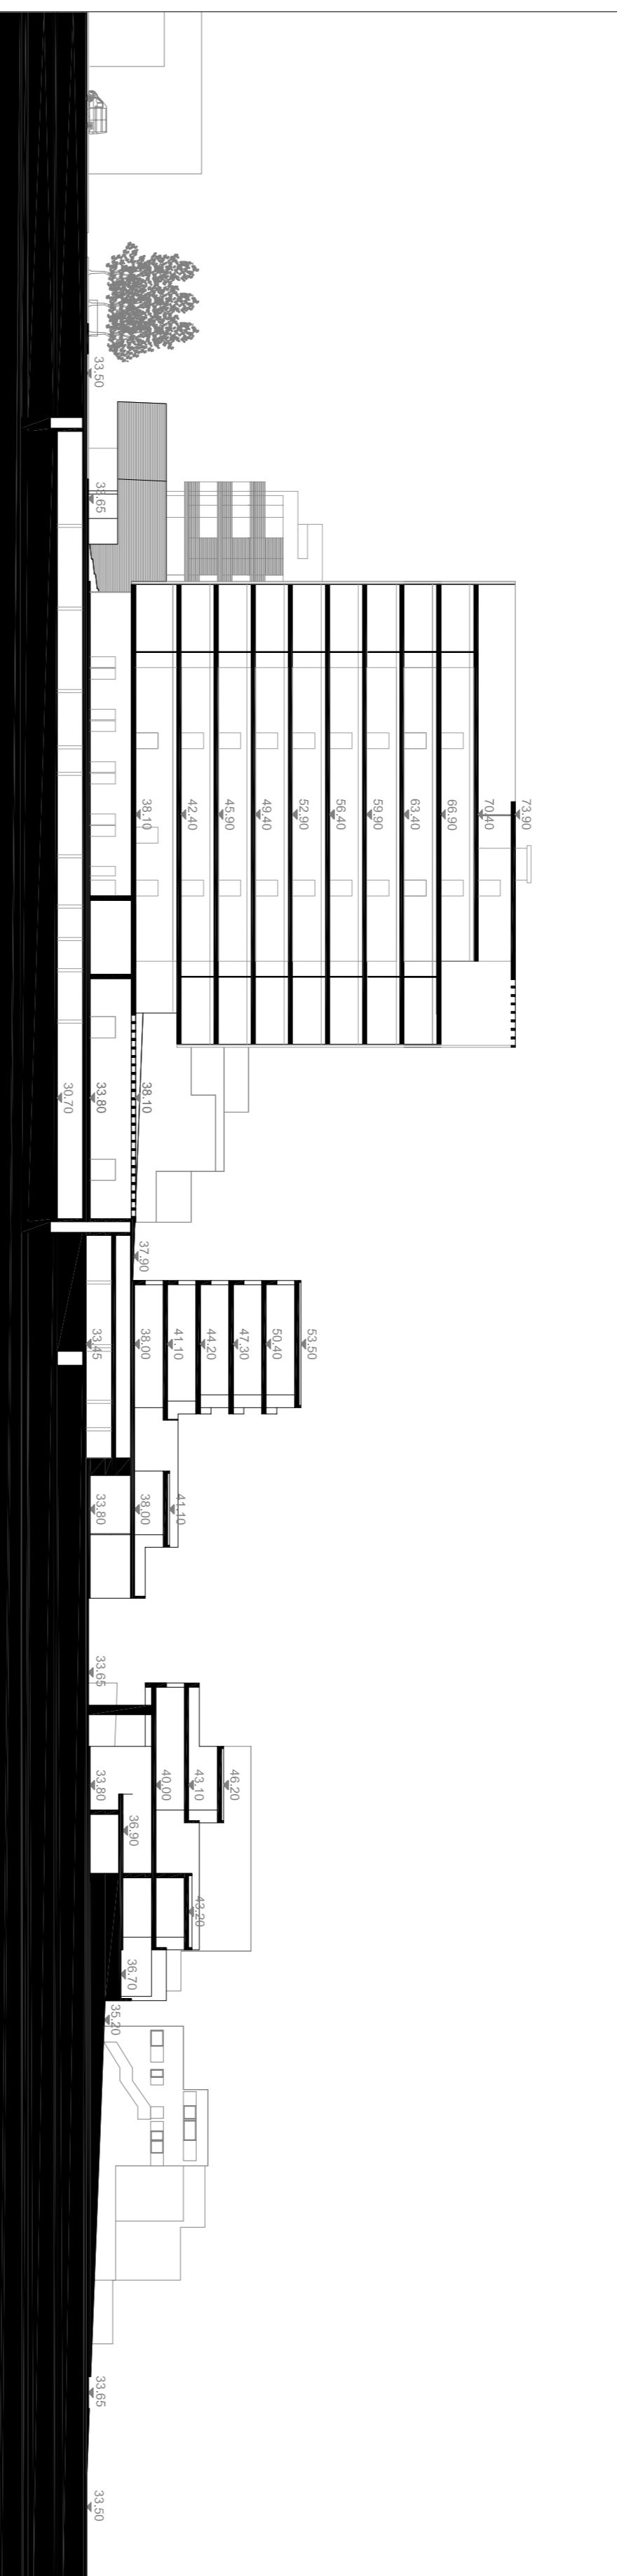


SEZIONE 2




SEZIONE 3

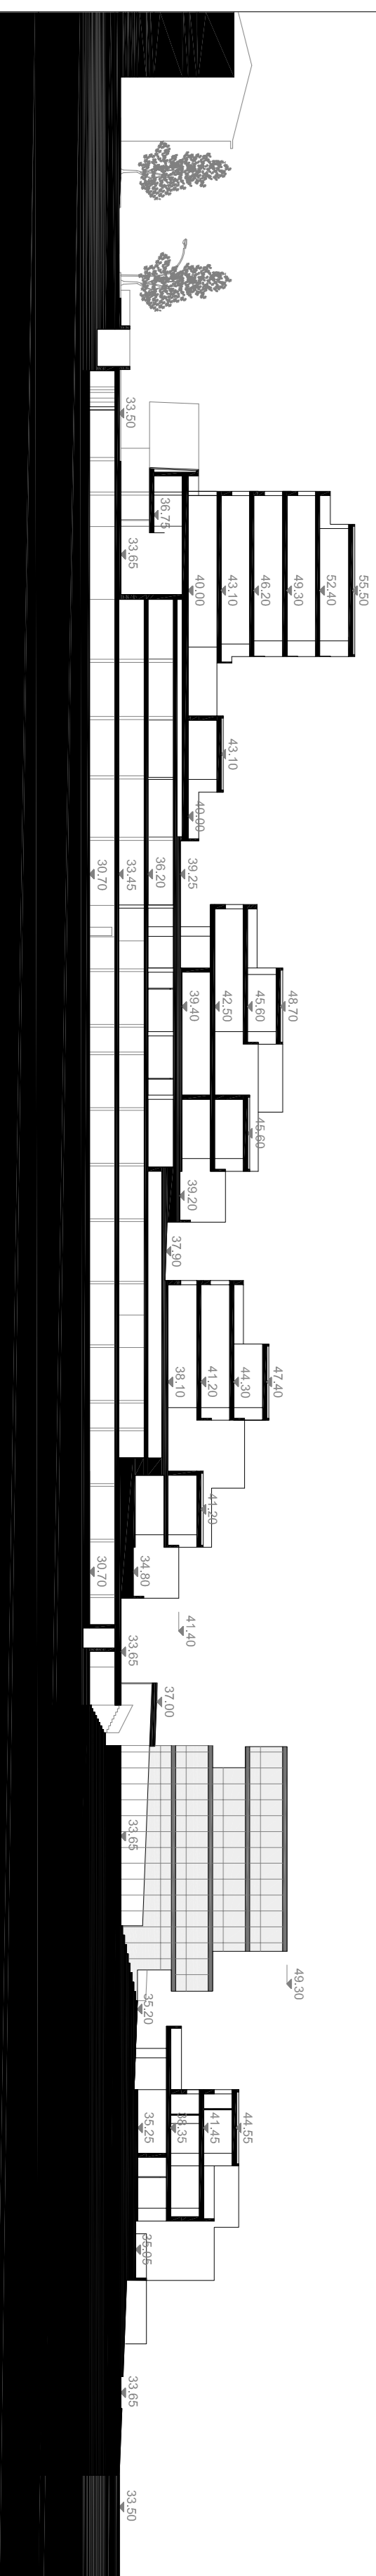


SEZIONE 4

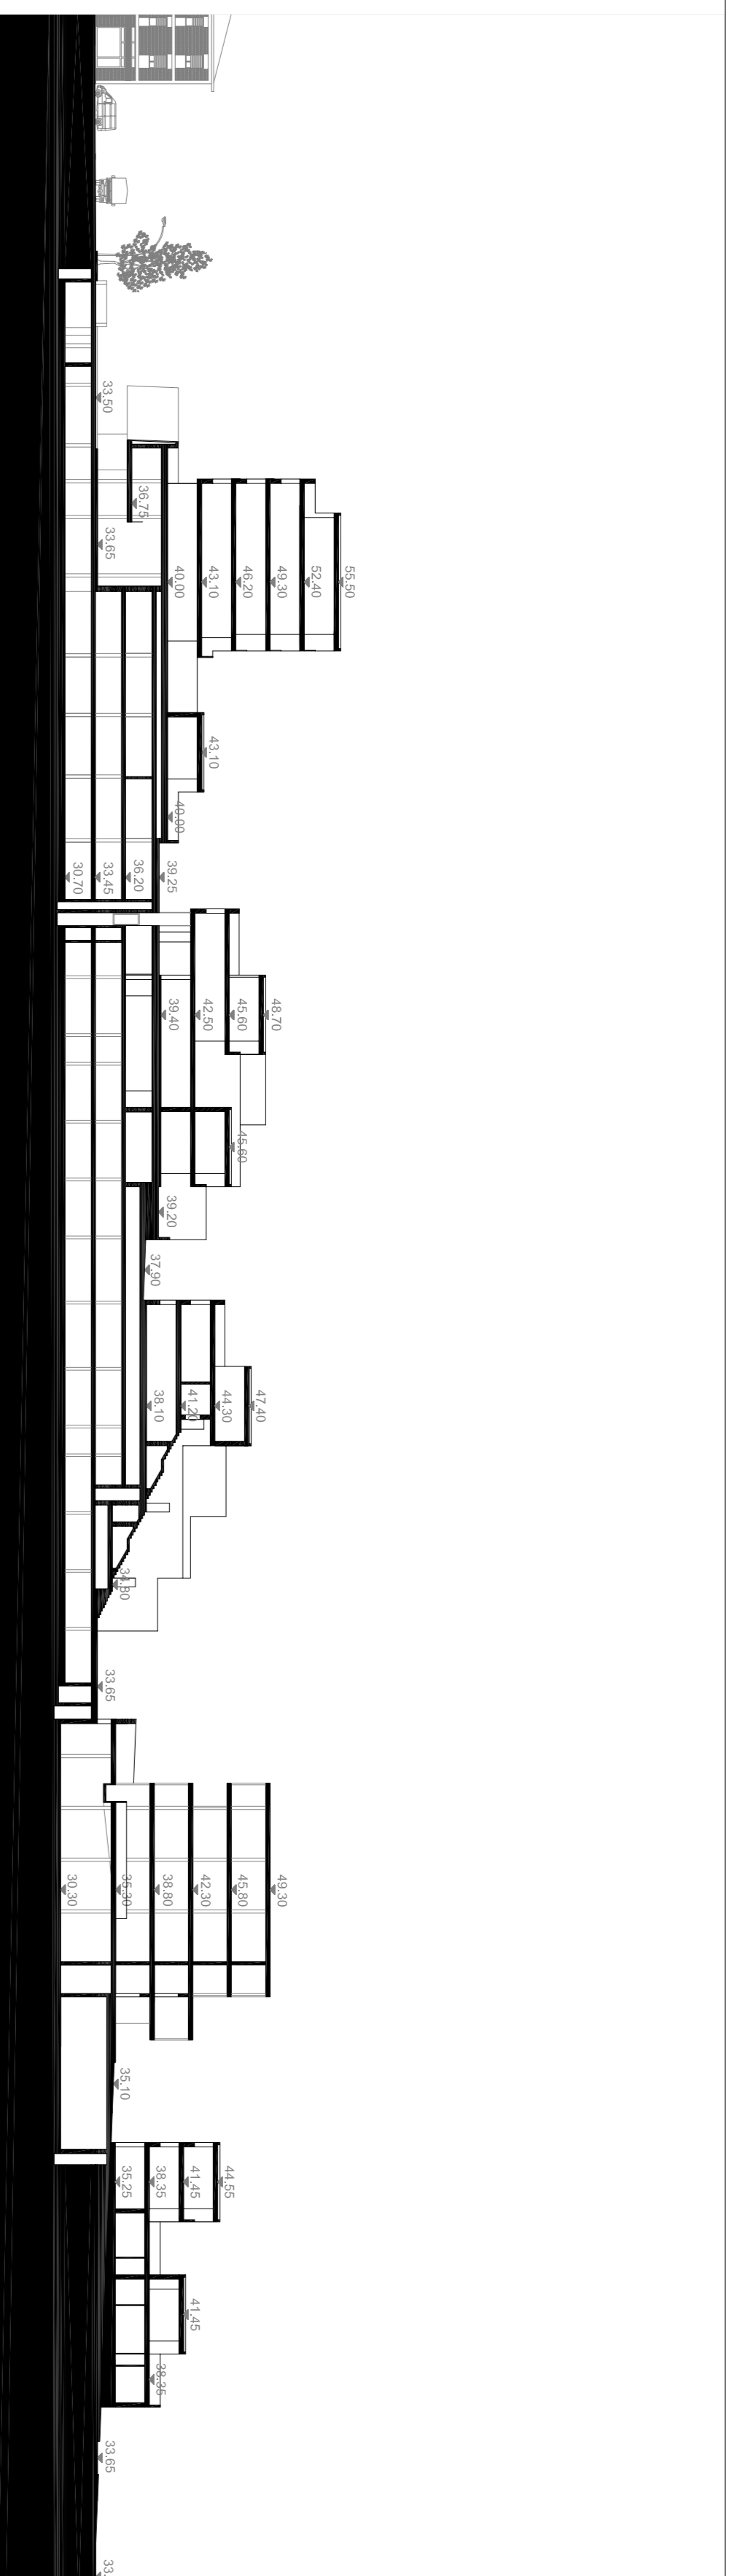


SEZIONE 5

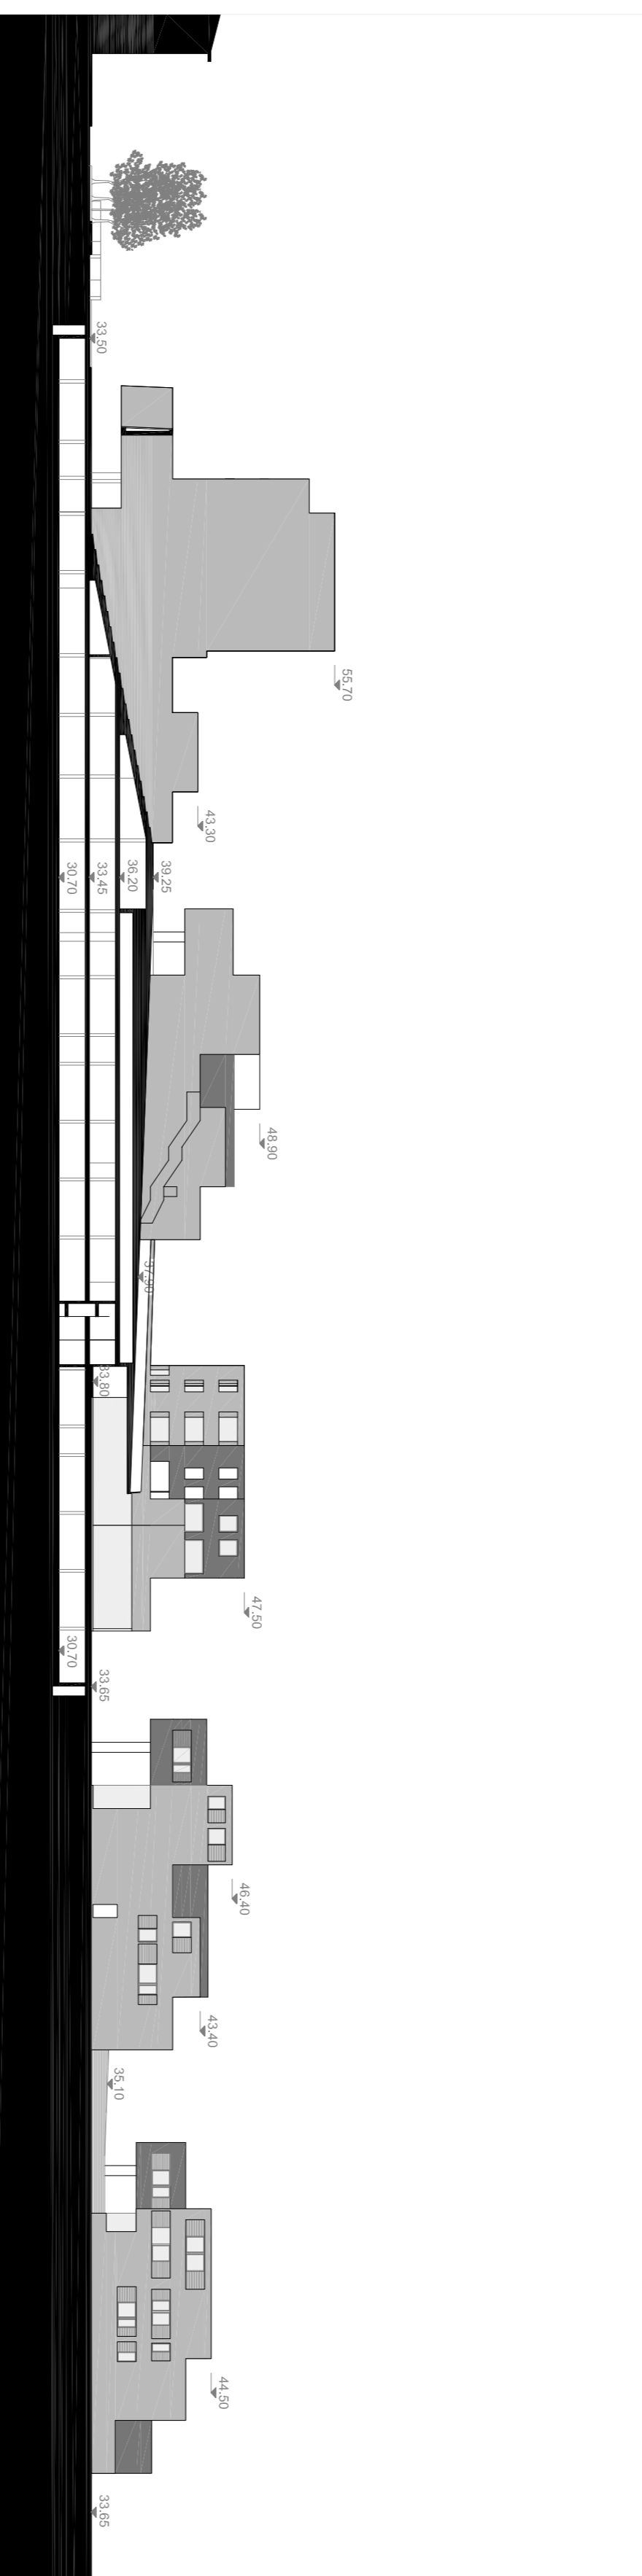


SEZIONE 6

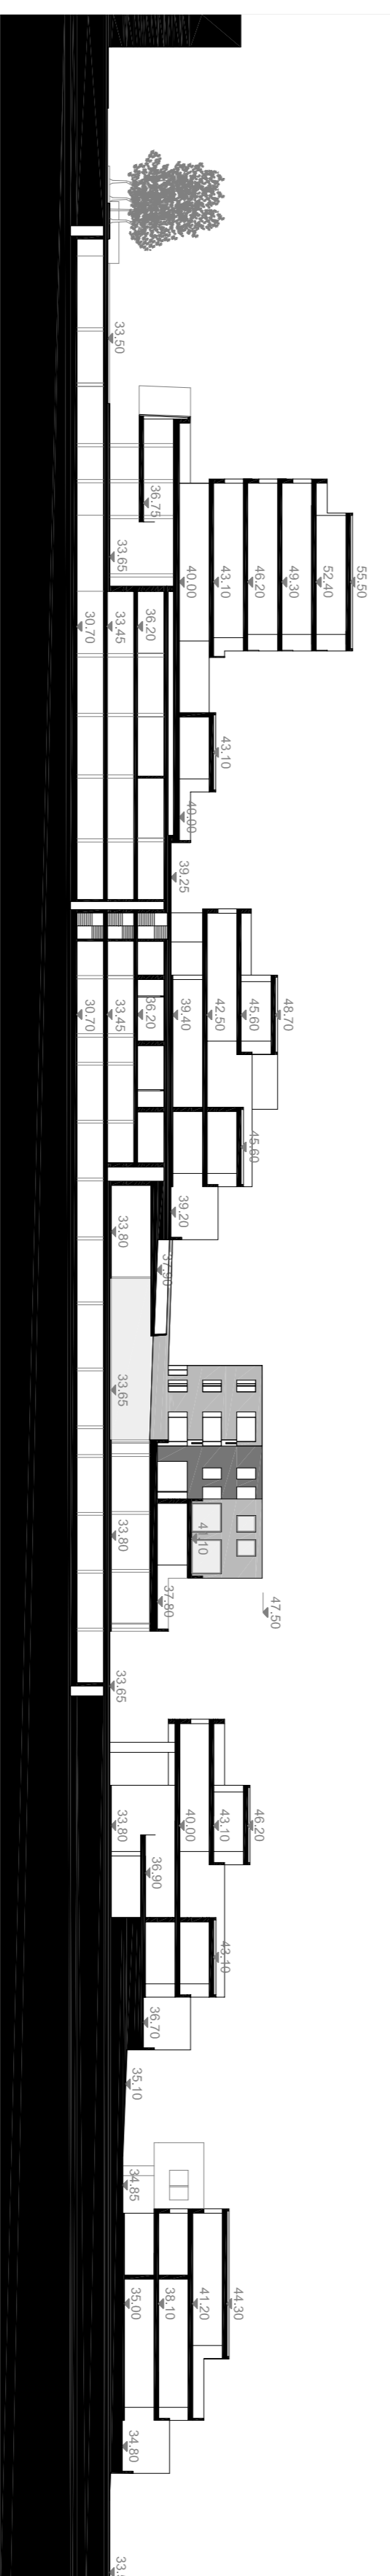

SEZIONE 7

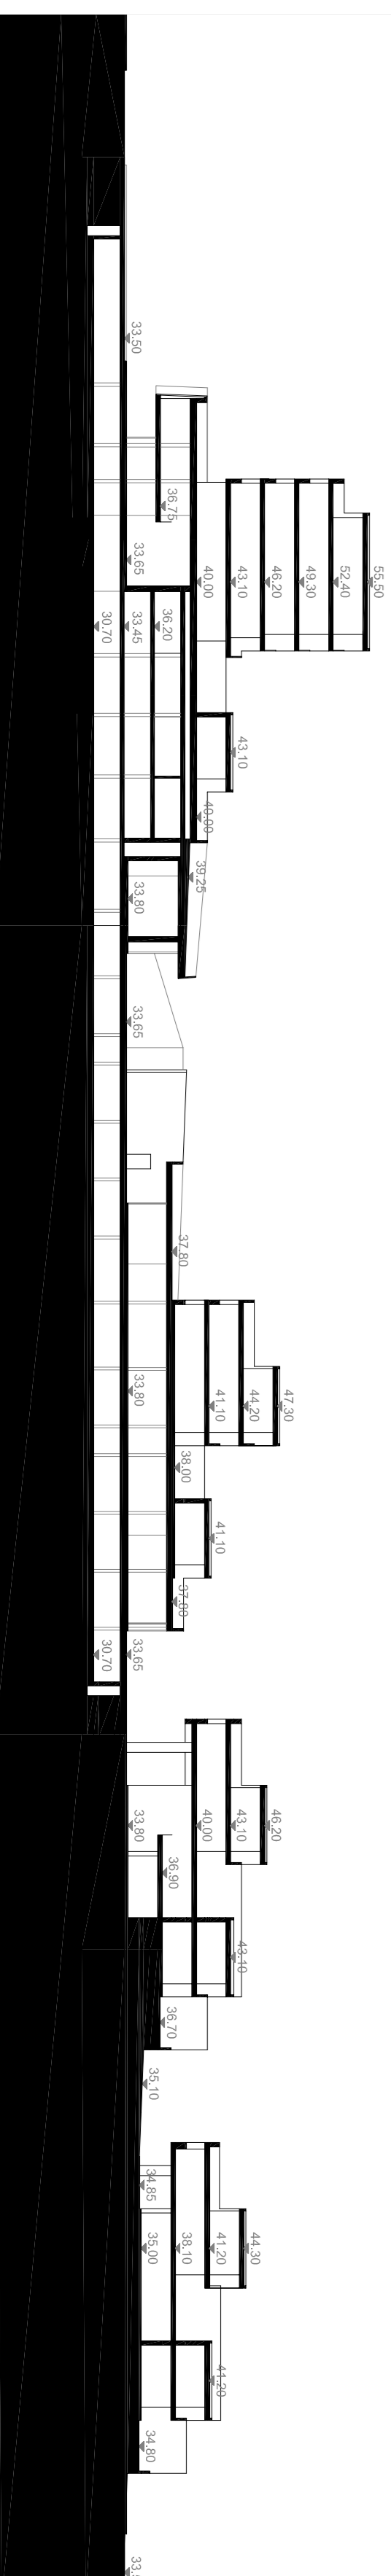

SEZIONE 8

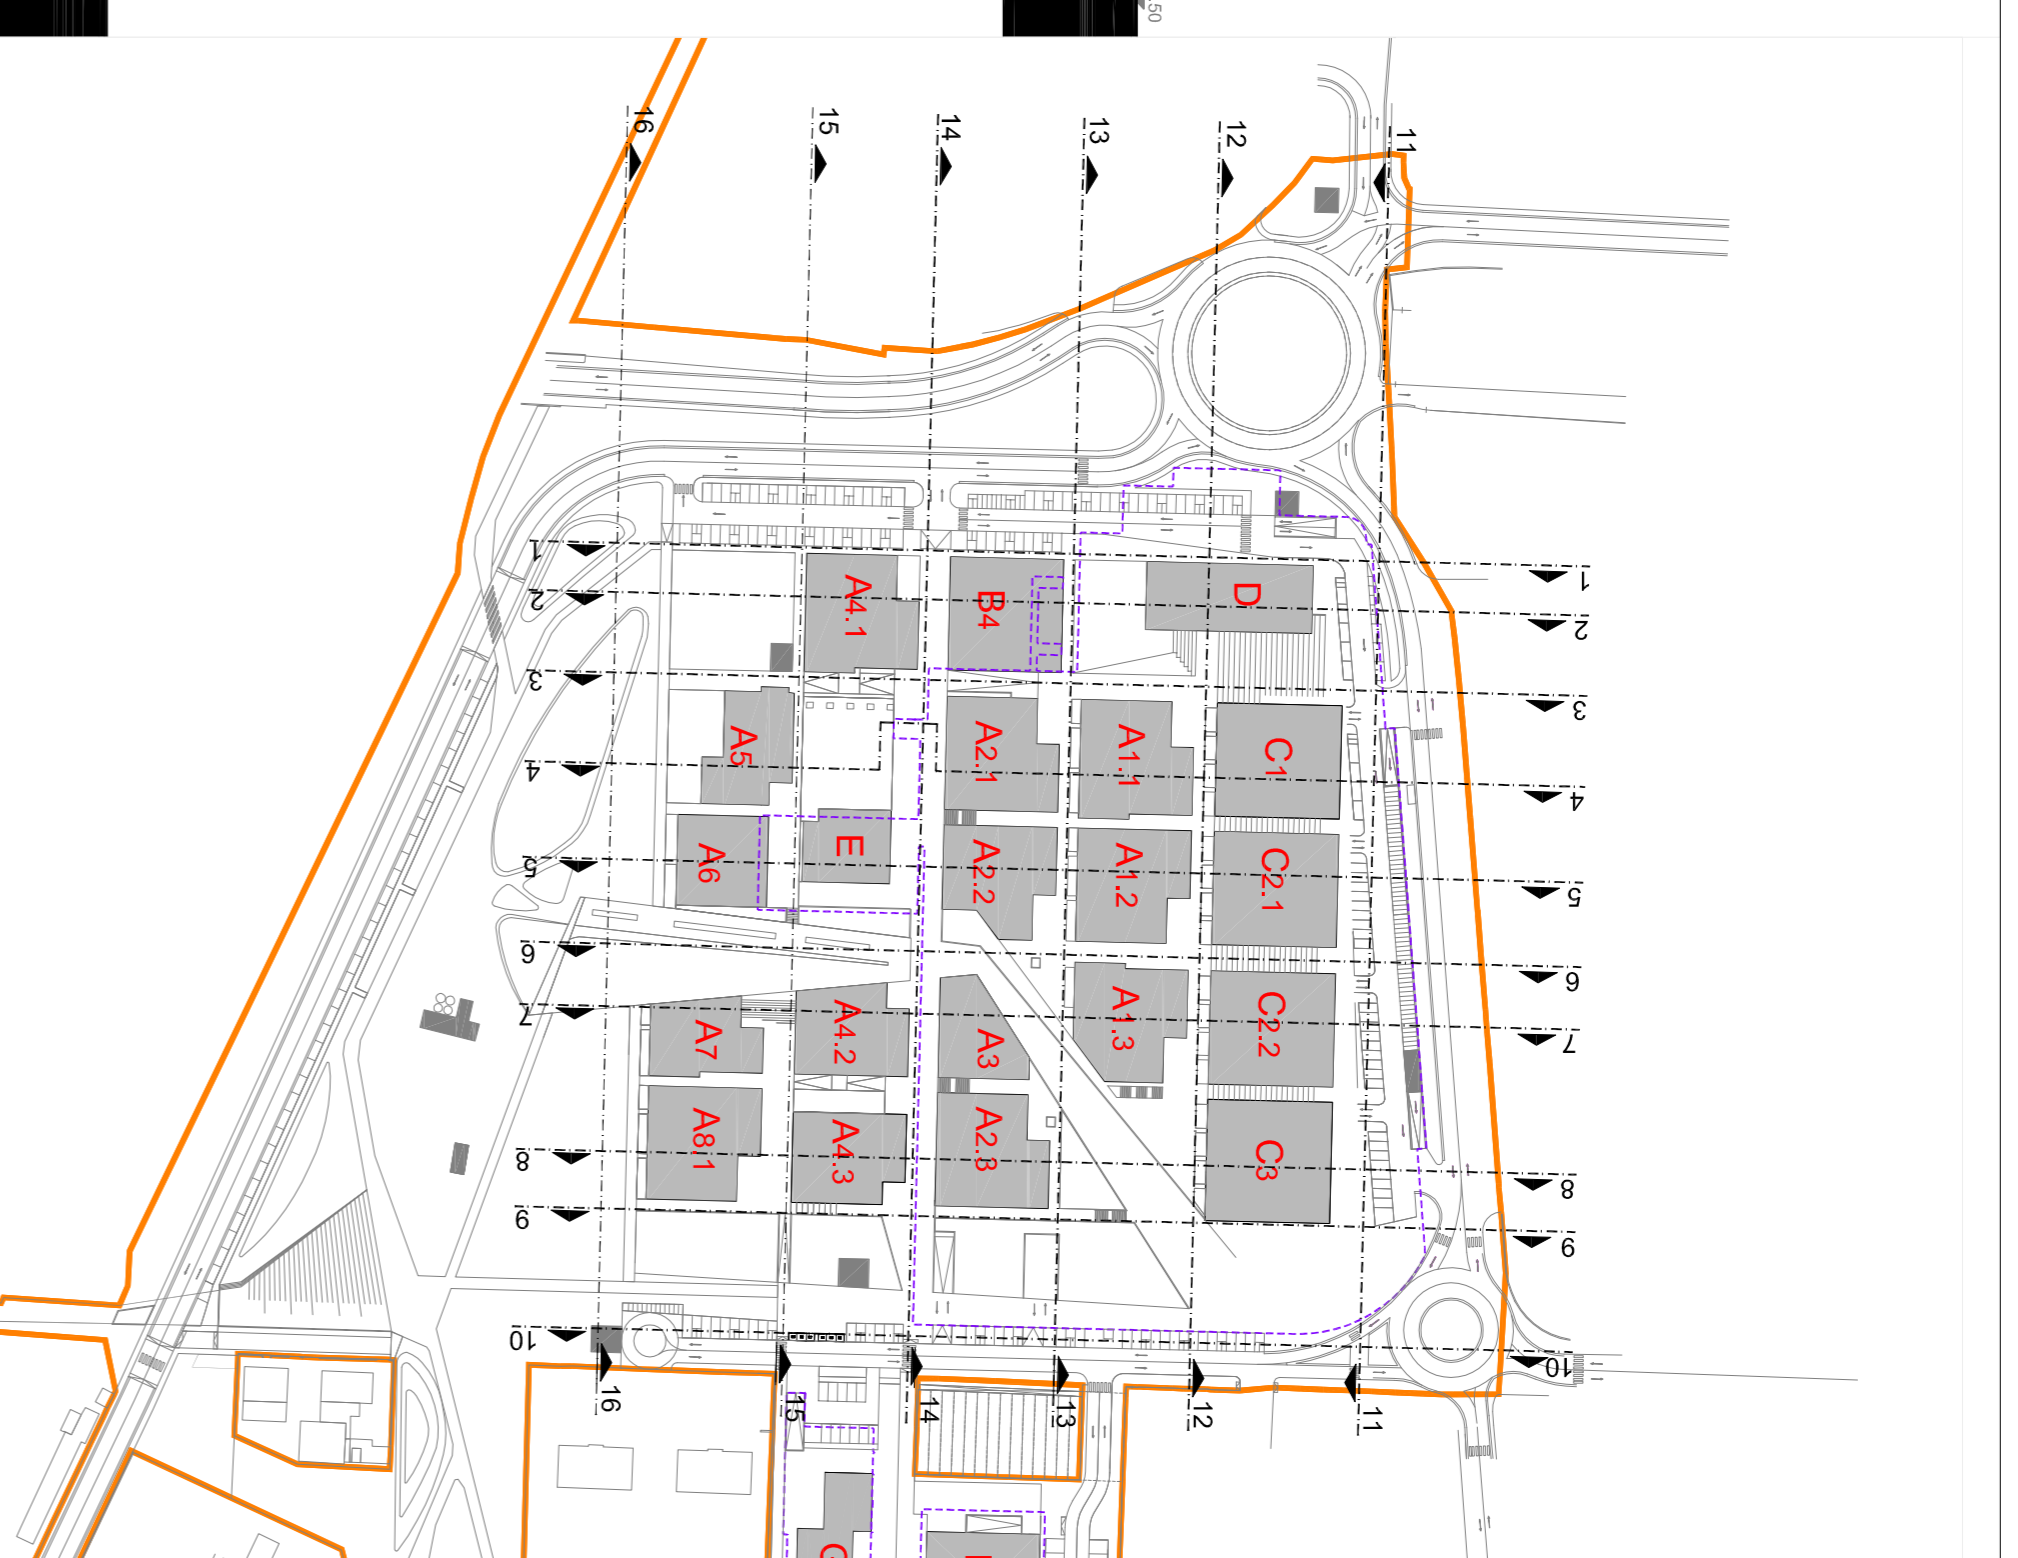

COMUNE DI CESENA

novello
società di trasformazione urbana

**PIANO DI RIQUALIFICAZIONE URBANA
QUARTIERE ECONOVELLO - CESENA**



Comune di Cesena

NOVELLO S.p.a.
Amministrazione Urbana
Arch. Edoardo Prager

PROGETTO

CAPOSUPPO
arch. Simona Gabrielli

PROGETTAZIONE ARCHITETTONICA E URBANISTICA

Studio GAO associati:
arch. Simona Gabrielli
arch. Maurizio Cazzulani
arch. Barbara Bassi
arch. Pierluigi Cazzulani
arch. Luisa Costino

studio CAMERON&PARTNERS

arch. Massimo Mucchetti
arch. Miriam Kollhoff
arch. Bruno Gobbielli
arch. Pietro Cozzani

CONSULENZE

Valutatori:
T.T.A. Studio associato
Impianti:
Ing. Marco Tocchi

SPAZI APERTI E OPERE A VERDE

LAND s.r.l.
arch. Andreas Kiper
LAND s.r.l.
arch. Leonardo Orlandi
arch. Giuseppe Arestia

TAV.26.1.i

SCHEMI TIPOLOGICI INDICATIVI - LINEE GUIDA 1:50
comparto 1

COORDINE E LAVORANDO | 50 | P | R | U | N | Z | Z | G | I | Z | 6 | I | I | Z

SCALA	1:500	ESEGUITO:	
DATA	26/10/2011	CONTROLLATO:	
REV.	02	APPROVATO:	