



COMUNE DI CESENA


SETTORE PROGRAMMAZIONE URBANISTICA  
SERVIZIO INSEDIAMENTI PRODUTTIVI

Dirigente di Settore: Anna Maria Biscaglia  
Sindaco: Paolo Lucchi  
Assessore: Orazio Moretti

AGOSTO 2011  
PIANO URBANISTICO ATTUATIVO DI INIZIATIVA PUBBLICA AREA PRODUTTIVA ESISTENTE - P.I.P. - COMPARTO C2 FASE 1 (AUTOPORTO) PIEVESESTINA

Progettisti: Anna Maria Biscaglia, Otello Brighi, Maria Chiara Magalotti, Pierluigi Rossi, Vincenzo Stivala, Consulenti: Alessandro Biondi  
Collaboratori al progetto: Natasda Cantoni, Alberto Pezzi, Daniele Minotti, Elena Genghini, Luciana Battistini, Cristina Farnedi, Barbara Maggioni  
Coordinatore elaborazioni cartografiche e gestione dati: Barbara Calisesi  
Collaboratori elaborazioni cartografiche e gestione dati: Barbara Santarelli, Leonardo Pittini, Mattia Brighi

5 PLANIMETRIA RETI SOTTOSERVIZI ESISTENTI 1:500

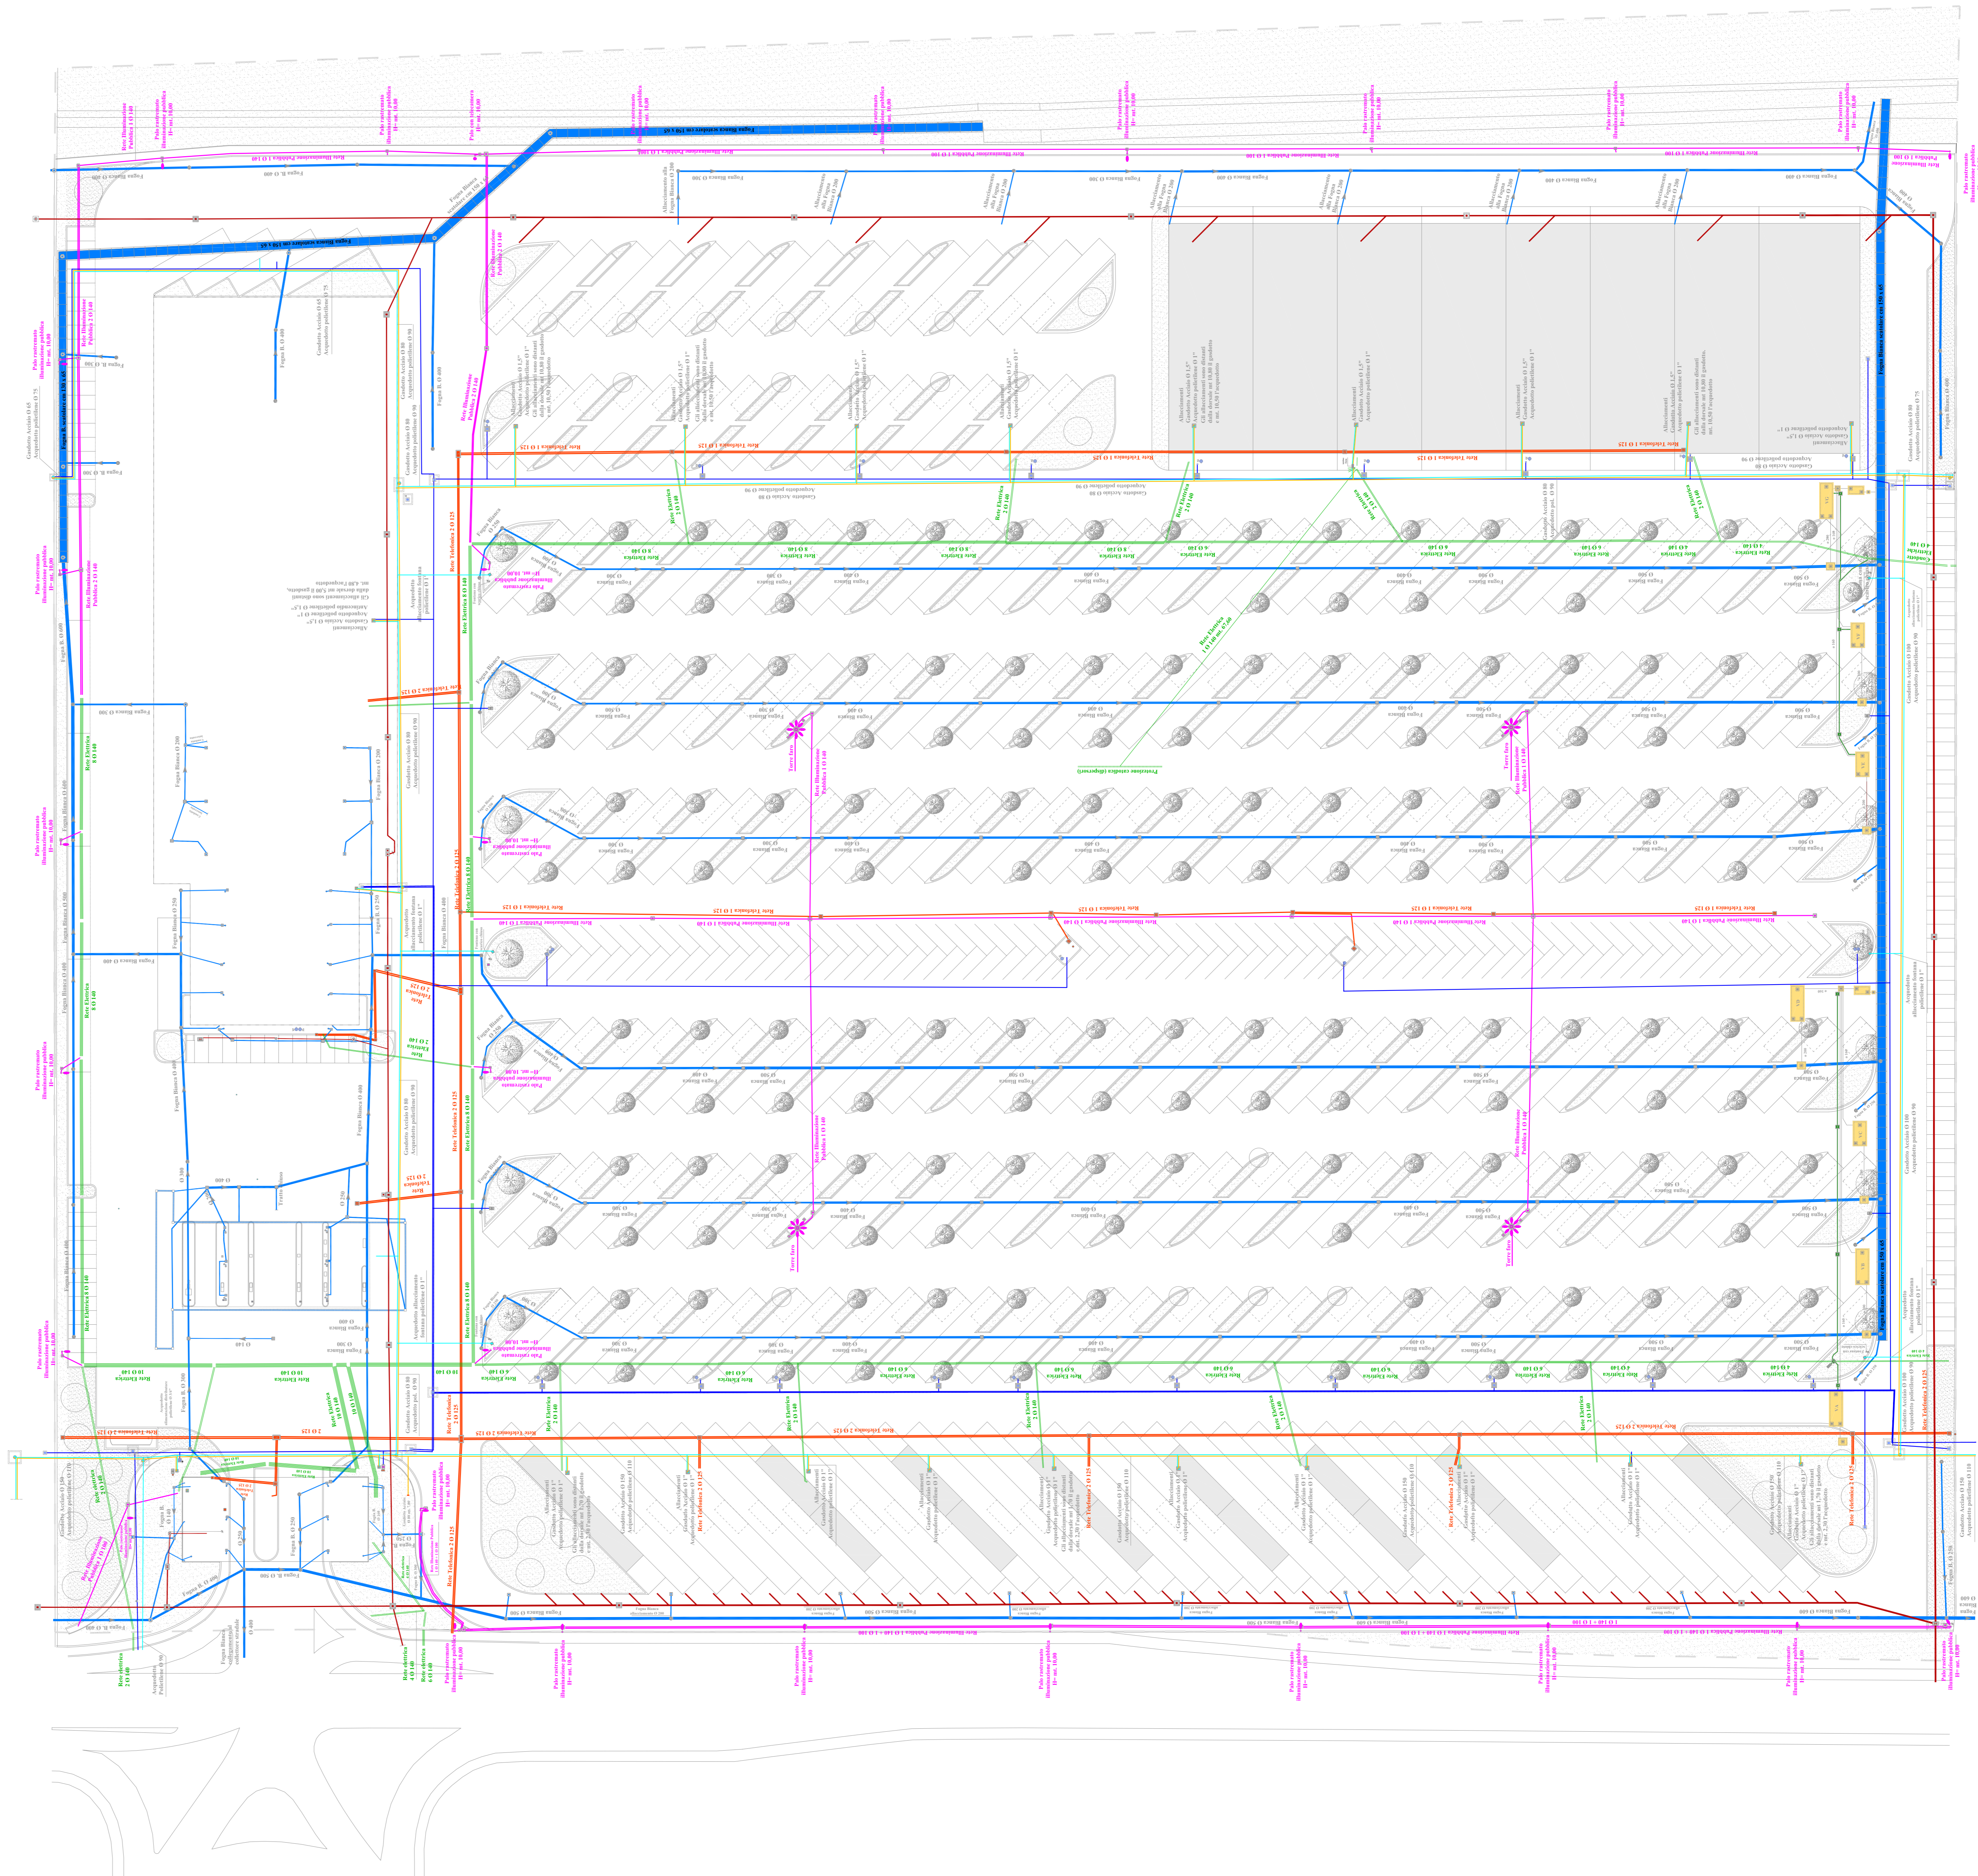

LEGENDA ACQUE METEORICHE

- COLLETTORE SCATOLARE CM 130/150x65 ACQUE METEORICHE
- COLLETTORE A SEZIONE CIRCOLARE ACQUE METEORICHE
- POZZETTO ACQUE BIANCHE CON CHIUSINO IN GHISA CM 65X65
- POZZETTO DI ALLACCIAMENTO IN CLS CM 45x45
- POZZETTO ALLA BASE DEL PLUVIALE CON CHIUSINO IN GHISA CM 45x45
- POZZETTO CON CADITOIA CIRCOLARE IN GHISA Ø 60 CM
- POZZETTO CON CADITOIA IN GHISA CM 55x55
- POZZETTO SU SCATOLARE CON CHIUSINO IN GHISA Ø CM 70
- DISPOSITIVI PRIMA PIOGGIA

LEGENDA ACQUE REFLUE

- COLLETTORE ACQUE REFLUE
- POZZETTO CON COPERCHIO IN GHISA CM 80x60
- POZZETTO DI ALLACCIAMENTO CON SIFONE "FIRENZE"
- POZZETTO D'ISPEZIONE CON COPERCHIO IN GHISA CM 65x65 E CM 45x45
- POZZETTO DI DECANTAZIONE + DISOLEATORE CON FILTRO

LEGENDA RETE ELETTRICA E ILLUM. PUBBLICA

- CONDOTTA ELETTRICA IN PVC Ø 140
- POZZETTO CON COPERCHIO IN GHISA CM 65X65 O CM 70x70
- POZZETTO CON COPERCHIO CM 45X45
- ARMADIETTO CON QUADRI ELETTRICI
- POZZETTO CON FITTONE DI MESSA A TERRA
- CONDOTTA ILLUMINAZIONE PUBBLICA IN PVC Ø 140 E Ø 100
- POZZETTO ILLUM. PUBBLICA CON COPERCHIO IN GHISA CM 65X65 O CM 70x70
- POZZETTO ILLUM. PUBBLICA DI ALLACCIAMENTO CANDELABRI
- CANDELABRO COMPLETO DI FONDAZIONE
- TORRE FARO

LEGENDA GAS, ACQUA E ANTINCENDIO

- CONDOTTA GAS IN ACCIAIO
- CONDOTTA ACQUA POTABILE IN POLIETILENE PN10
- CONDOTTA ANTINCENDIO DEL COMPARTO IN POLIETILENE PN10
- CONDOTTA ANTINCENDIO DI COLLEGAMENTO IN POLIETILENE PN10
- POZZETTO GAS E ACQUA POTABILE (HERA)
- POZZETTINO IN GHISA 15X15 CON SERRACINESCA
- TORRINO IN METALLO H.45
- POZZETTO ANTINCENDIO CON SERRACINESCA
- POZZETTO ANTINCENDIO
- IDRANTE A COLONNA
- IDRANTE CON ARMADIETTO METALLICO

LEGENDA TELEFONIA

- CONDOTTA TELEFONIA
- POZZETTO CON COPERCHIO IN GHISA 65 X 130
- POZZETTO CON COPERCHIO IN GHISA 70X70