




Comune di Cesena

Piano Attuativo
di iniziativa privata
per l'area di Pievesestina
12/02 - AT4a

PROPRIETA' :
GOLDEN srl
Via E.lli Roselli 46
61121 - Pesaro
0437/240000
ECOTECH srl
Via Pastore 185
47522 - Cesena
0546/200000
BARIUZZI SABRINA
Via Cimabue 35
47521 - Cesena
0546/200000
VALORE CITTA' s.r.l.
Piazza del Popolo 10-Cesena
47521 - Cesena
0546/200000
MEDIOLEASING s.p.a.
Via Ludovico il Moro 4/6-Ancona
60121 - Ancona
051/200000


PROGETTISTI :
ANGELINI & GALEAZZI
Via E.lli Roselli 46
61121 - Pesaro
0437/240000
COLLABORATORI :
ING. DANTE NERI
Via Pastore 185
47522 - Cesena
0546/200000
ING. PAOLO MAZZOLI
Via Pastore 185
47522 - Cesena
0546/200000
STUDIO VERDE
C/O F.lli GIOVANNI GRAPEGGIA
Via Pastore 185
47522 - Cesena
0546/200000
FRIDE *Progettazione e Direzione Lavori*
Via Pastore 185
47522 - Cesena
0546/200000
ING. MASSIMO PLAZZI
Via Pastore 185
47522 - Cesena
0546/200000
Studio Tecnico
Cesena (Cesena) Daniele
Via Pastore 185
47522 - Cesena
0546/200000

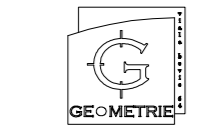

OGGETTO :
RIPARTIZIONE QUOTE PER L'ATTUAZIONE
DI POLITICHE INSEDIATIVE PUBBLICHE

gennaio 2012
agg. feb. 2014
scala 1:1000
TAVOLA

21

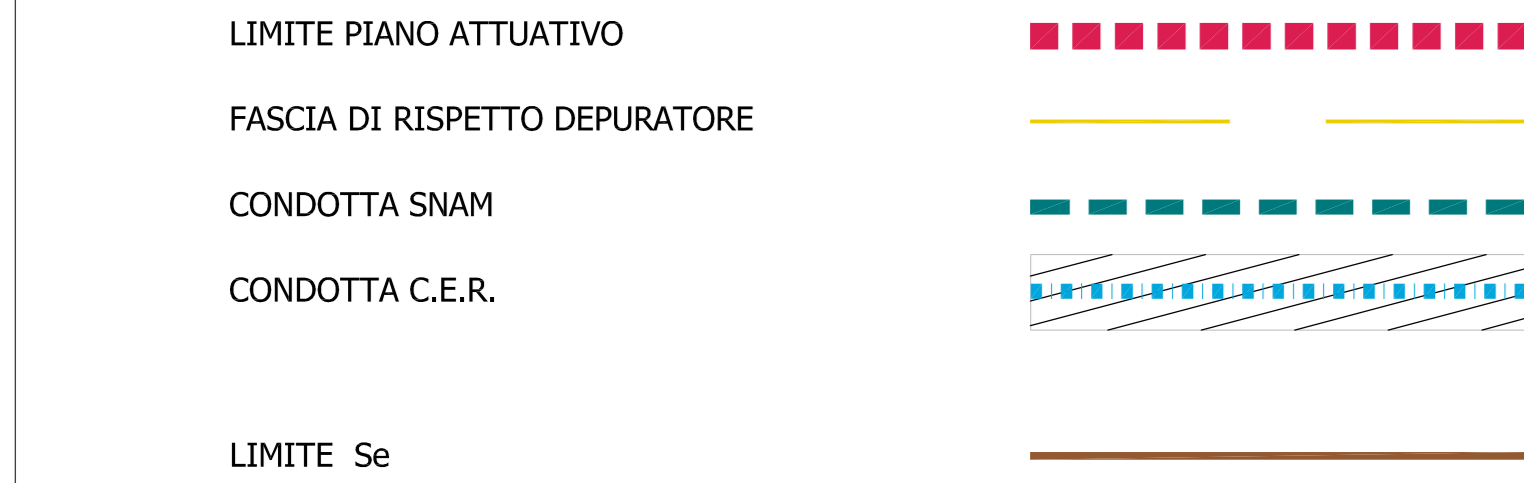

AREE PER POLITICHE INSEDIATIVE D'INTERESSE PUBBLICO
DA CEDERE URBANIZZATE AL COMUNE A TITOLO GRATUITO
art. 42.08 bis delle NTA PRG 2000

QUOTA RISERVATA AL COMUNE

IN RIFERIMENTO ALLA DELIBERA DI C.C. N.133 del 21-12-2011
(variante n. 1/2010 art. 42.08 bis delle NTA vigenti)
SI INDIVIDUANO POSIZIONE E QUOTE DEGLI INTERVENTI PREVISTI

LOTTO 3 - aree per politiche insediative d'interesse pubblico di
mq.13705.40 con una potenzialità edificatoria SUL di mq.10973.80

AREE PER POLITICHE INSEDIATIVE D'INTERESSE PUBBLICO DA CEDERE
URBANIZZATE AL COMUNE A TITOLO GRATUITO

LOTTO n.	Superficie edificabile (lotto)	sup. utile lorda SUL	iP indice di permeabilità da realizzarsi in fase di progettazione edilizia 10% Se	P1 parcheggi privati da realizzarsi in fase di progettazione edilizia 10% V h m.3
lotto n.3	13705.40	10973.80	1370.54	3292.14
totale	13705.40	10973.80	1370.54	3292.14

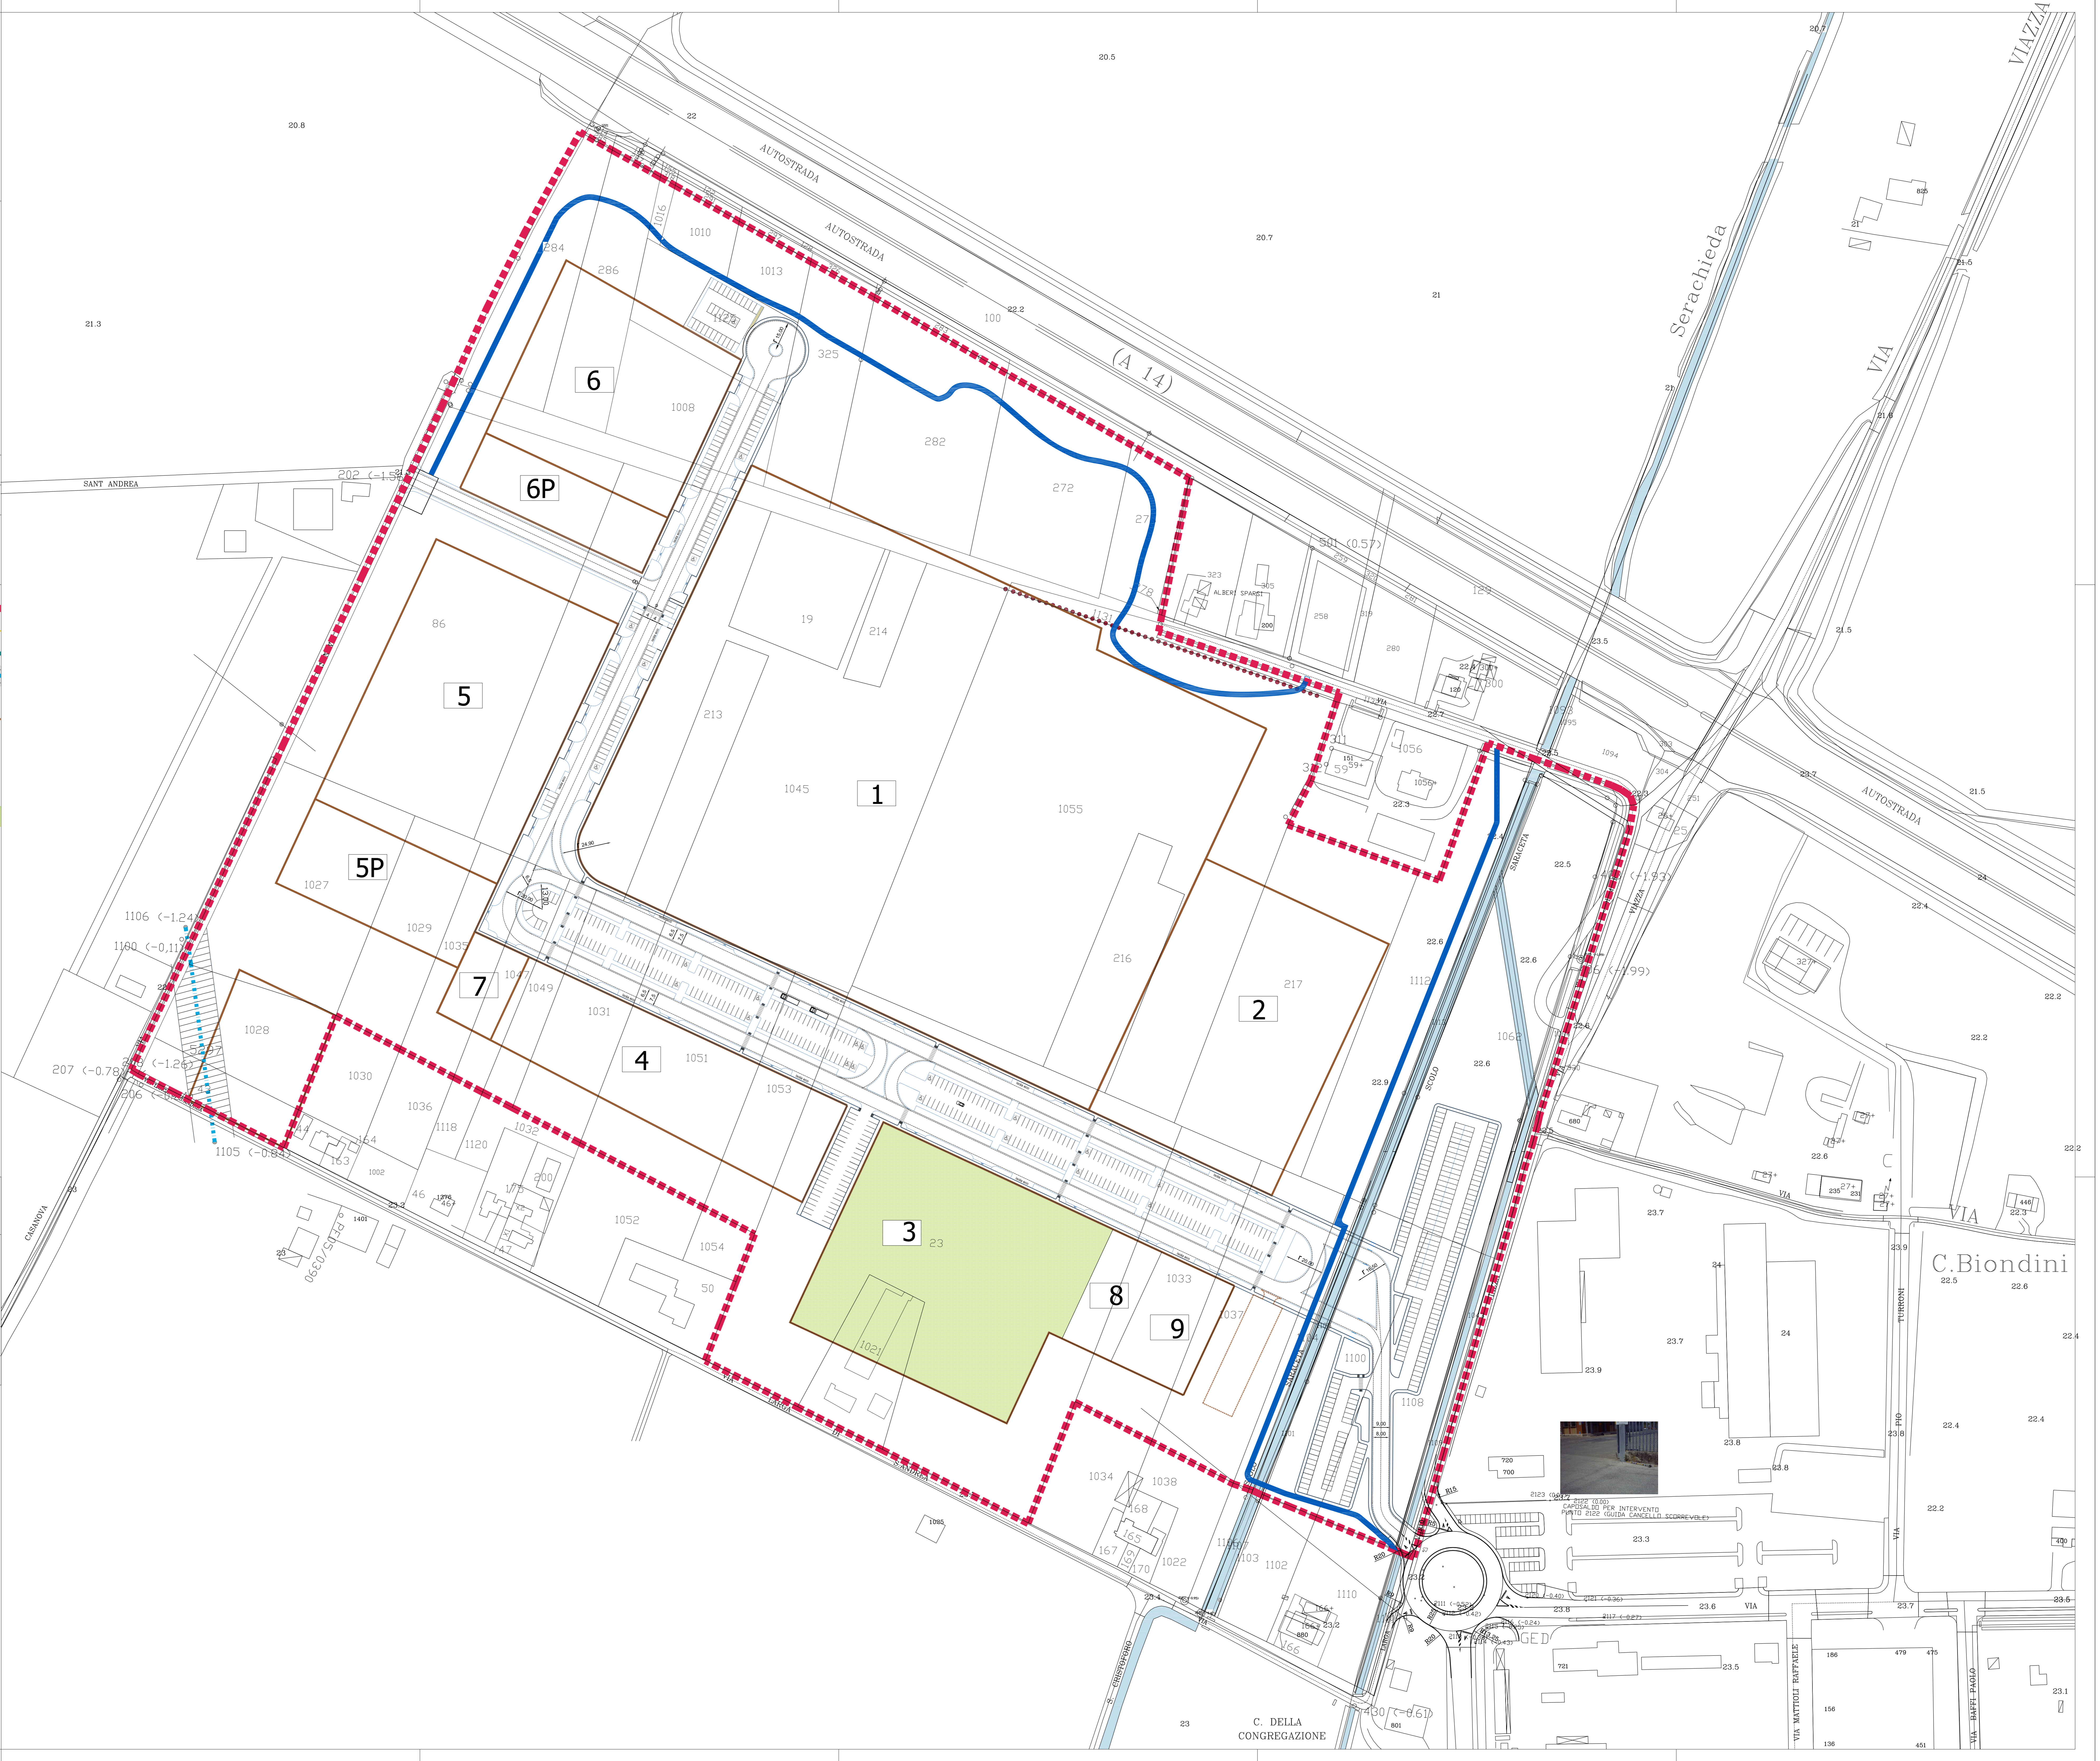


Foto aerea
CANTIERI PER INTERVENTO
PUBBLICO (VIA VIANNA, CANCELLI SCORREVILI)

C. Biondini
22.5 22.6

C. DELLA
CONGREGAZIONE

VIA MATTIOLI RAFFAELLE

VIA MARFFI PAOLO

VIA TIRRENONI

VIA PIO

VIA

VIA

VIA

VIA

VIA

VIA