COMUNE DI CESENA

PIANO URBANISTICO ATTUATIVO
(GIA' P.U.A. 25 PREGRESSO PRG '85)
VIA DISMANO

ELABORATI MODIFICATI A SEGUITO DEL DECRETO PROVINCIALE N° 100 DEL 17 04 2015

TAV. 3	PLANIVOLUMETRICO	Scala 1:1.000

Committenti:

Immobiliare Cedro s.r.l.
via Rasi Spinelli n° 194 - Cesena (FC)
P.E.C. cedroimmobiliare@arubapec.it
Amministratore Unico

OROGEL Società Cooperativa Agricola
via Dismano, 2830 - Pievesestina di Cesena (FC)
Tel. 0547 3771
P.E.C. orogelcoop@pec.it

Progettisti:

FARNEDI MISEROCCHI PAOLUCCI
architetti
ASSOCIAZIONE PROFESSIONALE
VIA DELL' ARRIGONI N° 308 - PIEVESESTINA DI CESENA
Tel. 0547 415150 Fax 0547 317686
P.E.C. studio@pec.fmparchitetti.it Mail arch.farnedi@studiofmp.191.it
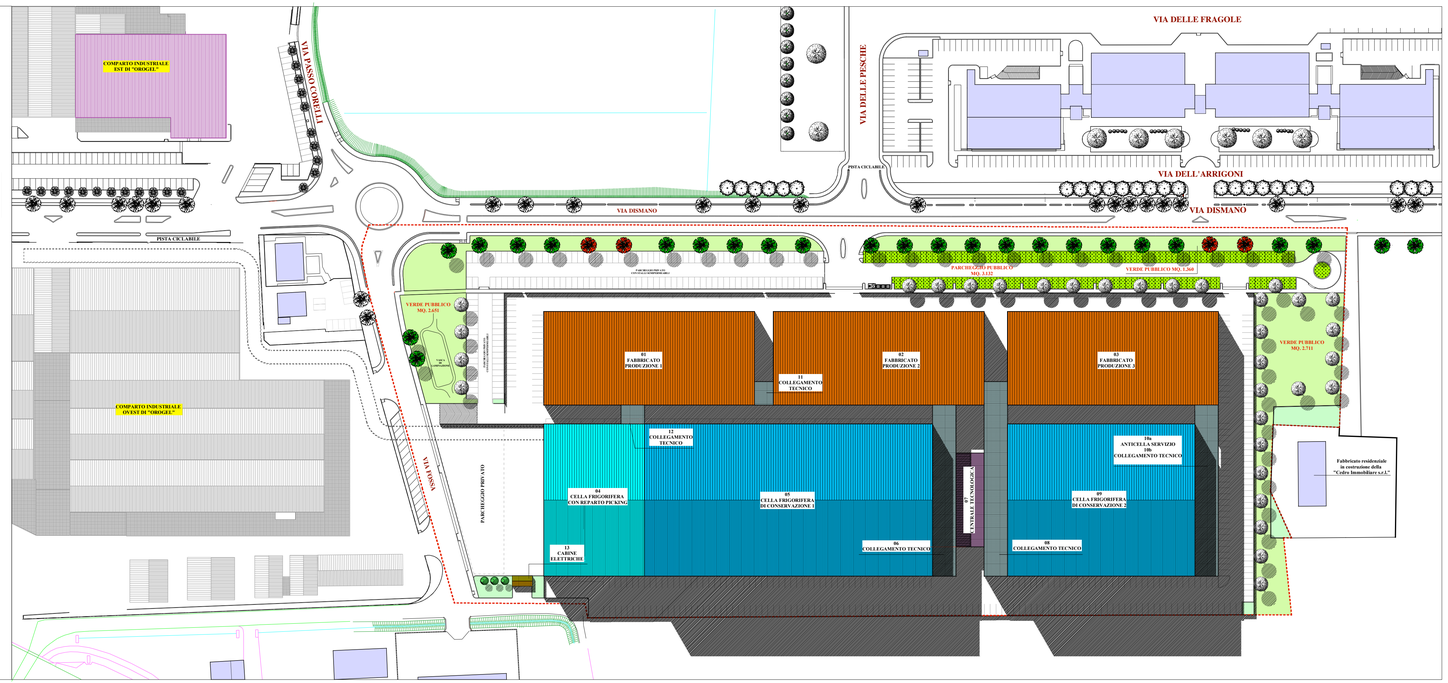
IL PRESENTE DISEGNO E' DI ESCLUSIVA PROPRIETA' DELLO STUDIO D'ARCHITETTURA "FARNEDI-MISEROCCHI-PAOLUCCI.
NE E' VIETATA OGNI RIPRODUZIONE O DIFFUSIONE, ANCHE PARZIALE, SALVO ESPRESSA AUTORIZZAZIONE DELLO STUDIO STESSO
ART. 2575 - 2583 C.C. LEGGE 22 -04 - 1941 NR. 633 LICENZA MINERVO 13928