



Comune di Cesena

Piano Attuativo
di iniziativa privata
per l'area di Pievesestina
12/02 - AT4a

PROPRIETA' :

GOLDEN srl
Via F.lli Rosselli 46-Pesaro
P.IVA 0216380417

ECOTECH srl
Via Pastore 185-Cesena
P.IVA 0205949045

BARUZZI SABRINA
Via Cimabue 35-Cesena
C.F. 892 504 04154 03732

VALORE CITTA' s.r.l.
Piazza del Popolo 10-Cesena
47521 - Cesena
P.IVA 0235729043

MEDIOLEASING s.p.a.
Via Ludovico Menicucci 4/6-Ancona
60121 - Ancona
P.IVA 02232819403

PROGETTISTI :

ANGELINI & GALEAZZI
Via F.lli Rosselli 46-Pesaro
P.IVA 0216380417

COLLABORATORI :
ing. DANTE NERI
Via S. Maria 10-Cesena
P.IVA 0205949045

ing. PAOLO MAZZOLI
Via S. Maria 10-Cesena
P.IVA 0205949045

STUDIO VERDE
Via S. Maria 10-Cesena
P.IVA 0205949045

PRIDE Projects and Ideas for Environment
Consulting, Architecture e Pianificazione Territoriale
ing. MASSIMO PLAZZI
Via S. Maria 10-Cesena
P.IVA 0205949045



Studio Tecnico
Casadei Geom. Daniele
Via S. Maria 10-Cesena
P.IVA 0205949045

OGGETTO:


Fognatura bianca
Sezioni 1 e 2

ottobre 2009
agg. febb. 2014

scala 1:100

tavola

Fb2

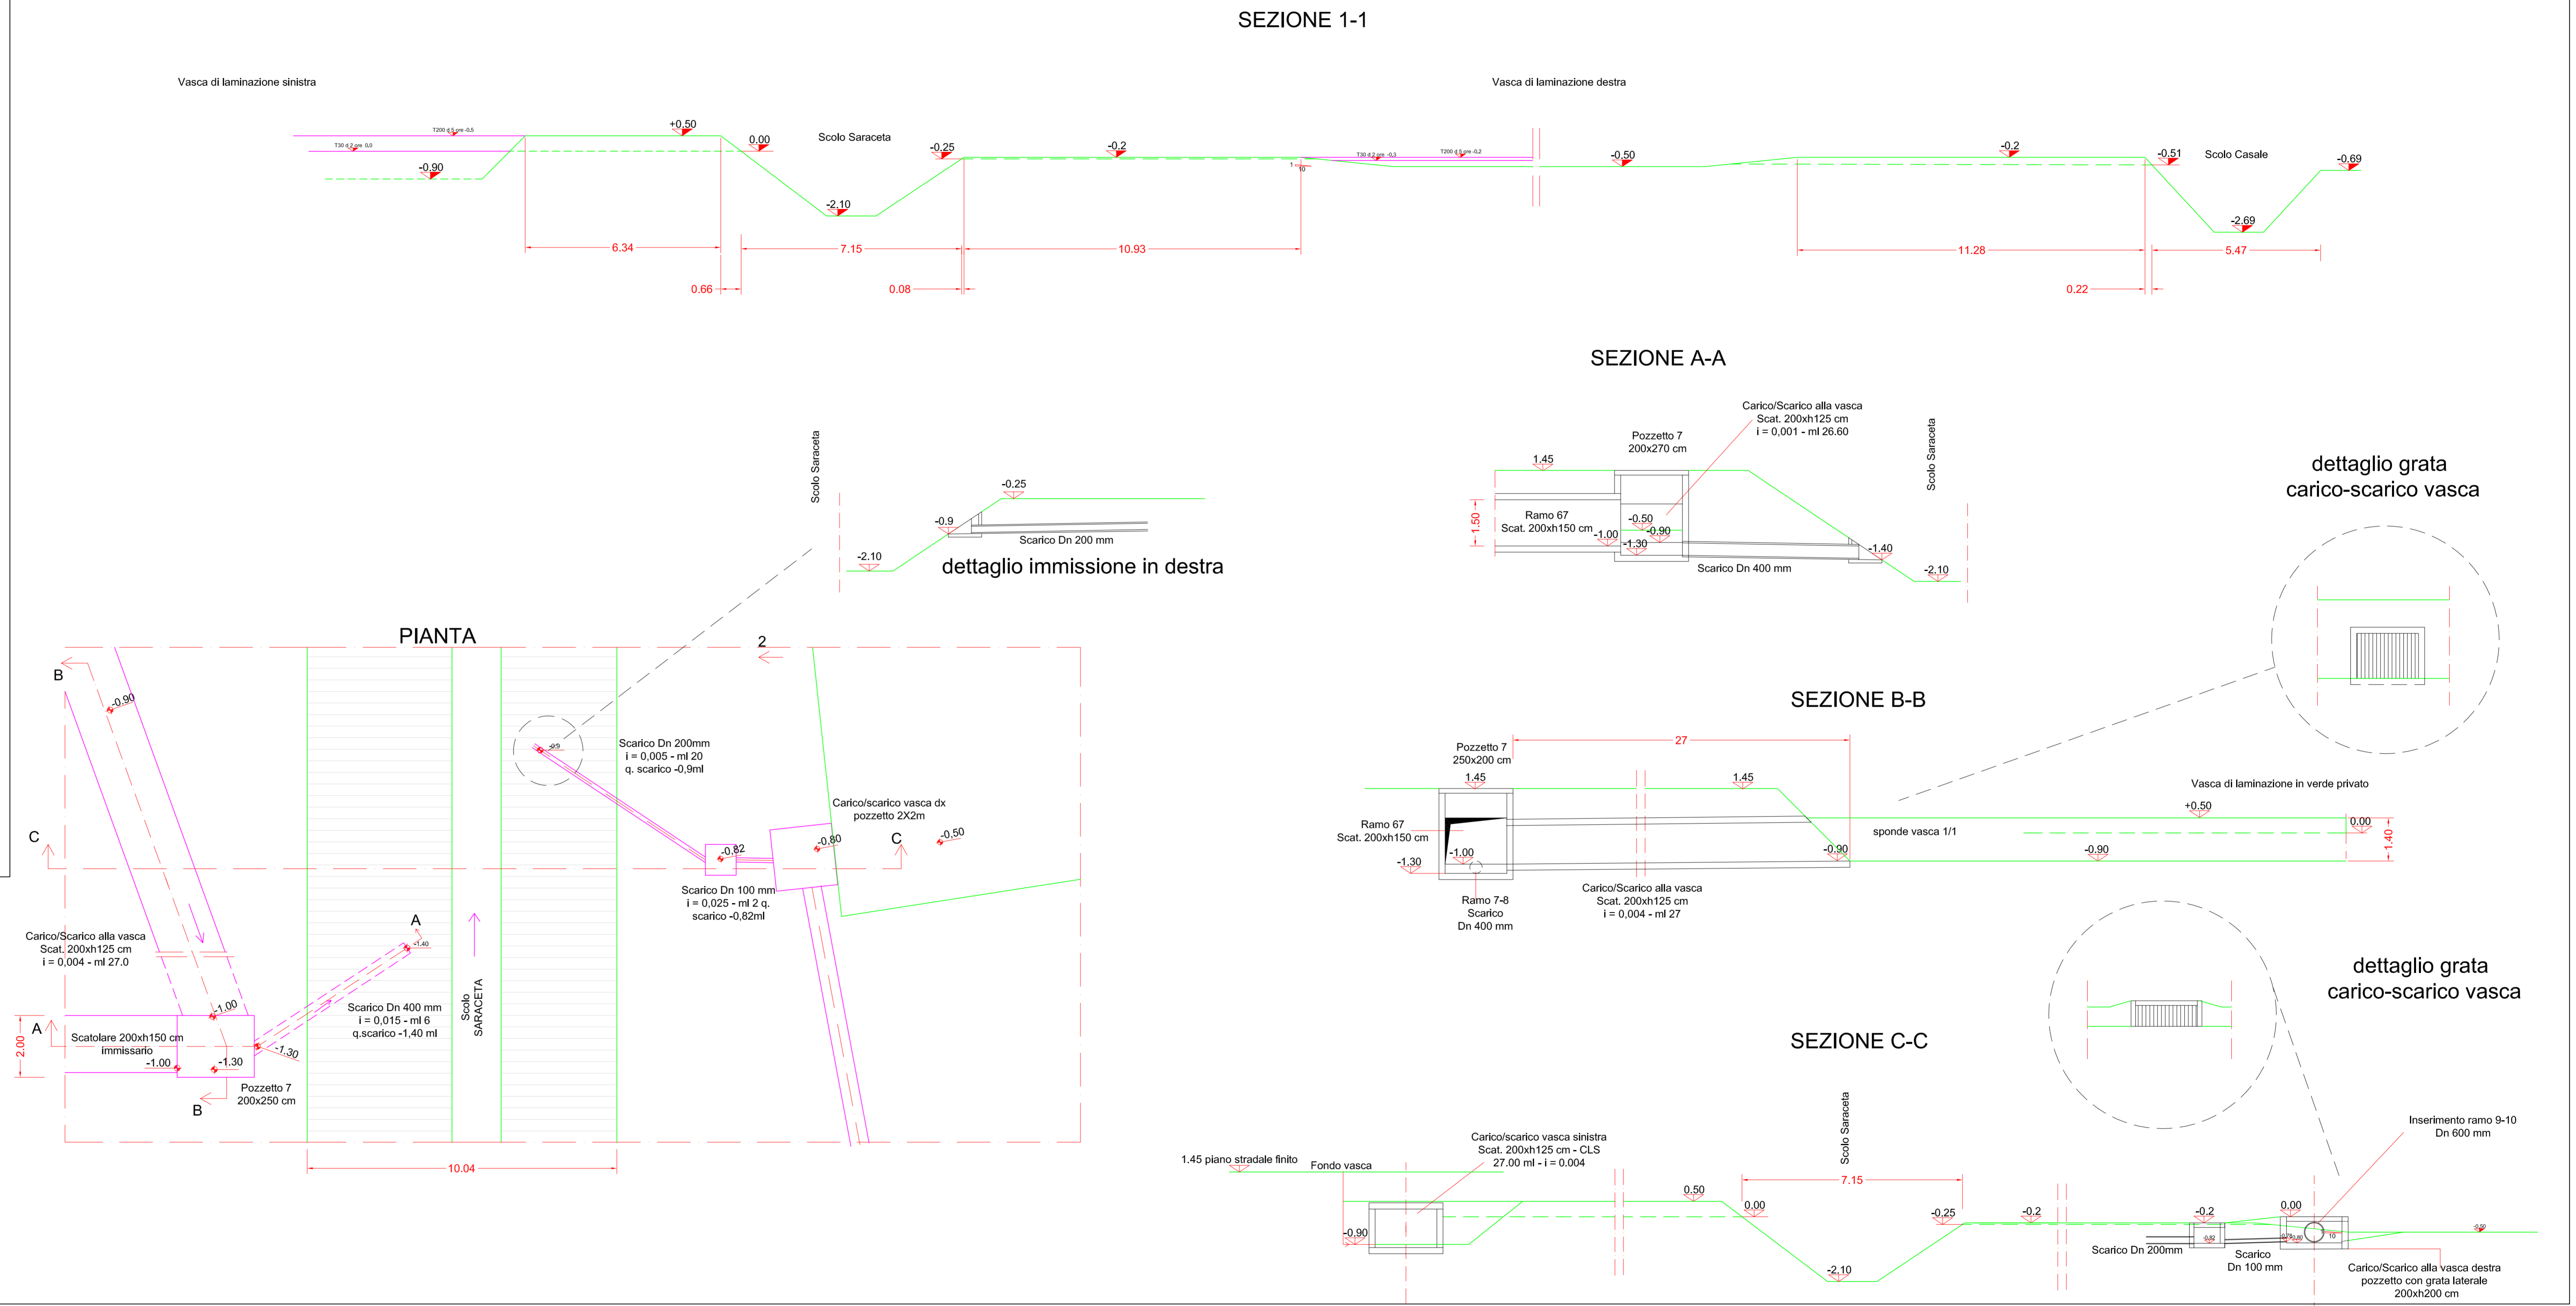

ERROR: syntaxerror
OFFENDING COMMAND: --nostringval--

STACK:

```
/Title  
( )  
/Subject  
(D:20140806153830+02'00')  
/ModDate  
( )  
/Keywords  
(PDFCreator Version 0.9.5)  
/Creator  
(D:20140806153830+02'00')  
/CreationDate  
(Davide)  
/Author  
-mark-
```