



SEZIONE 1

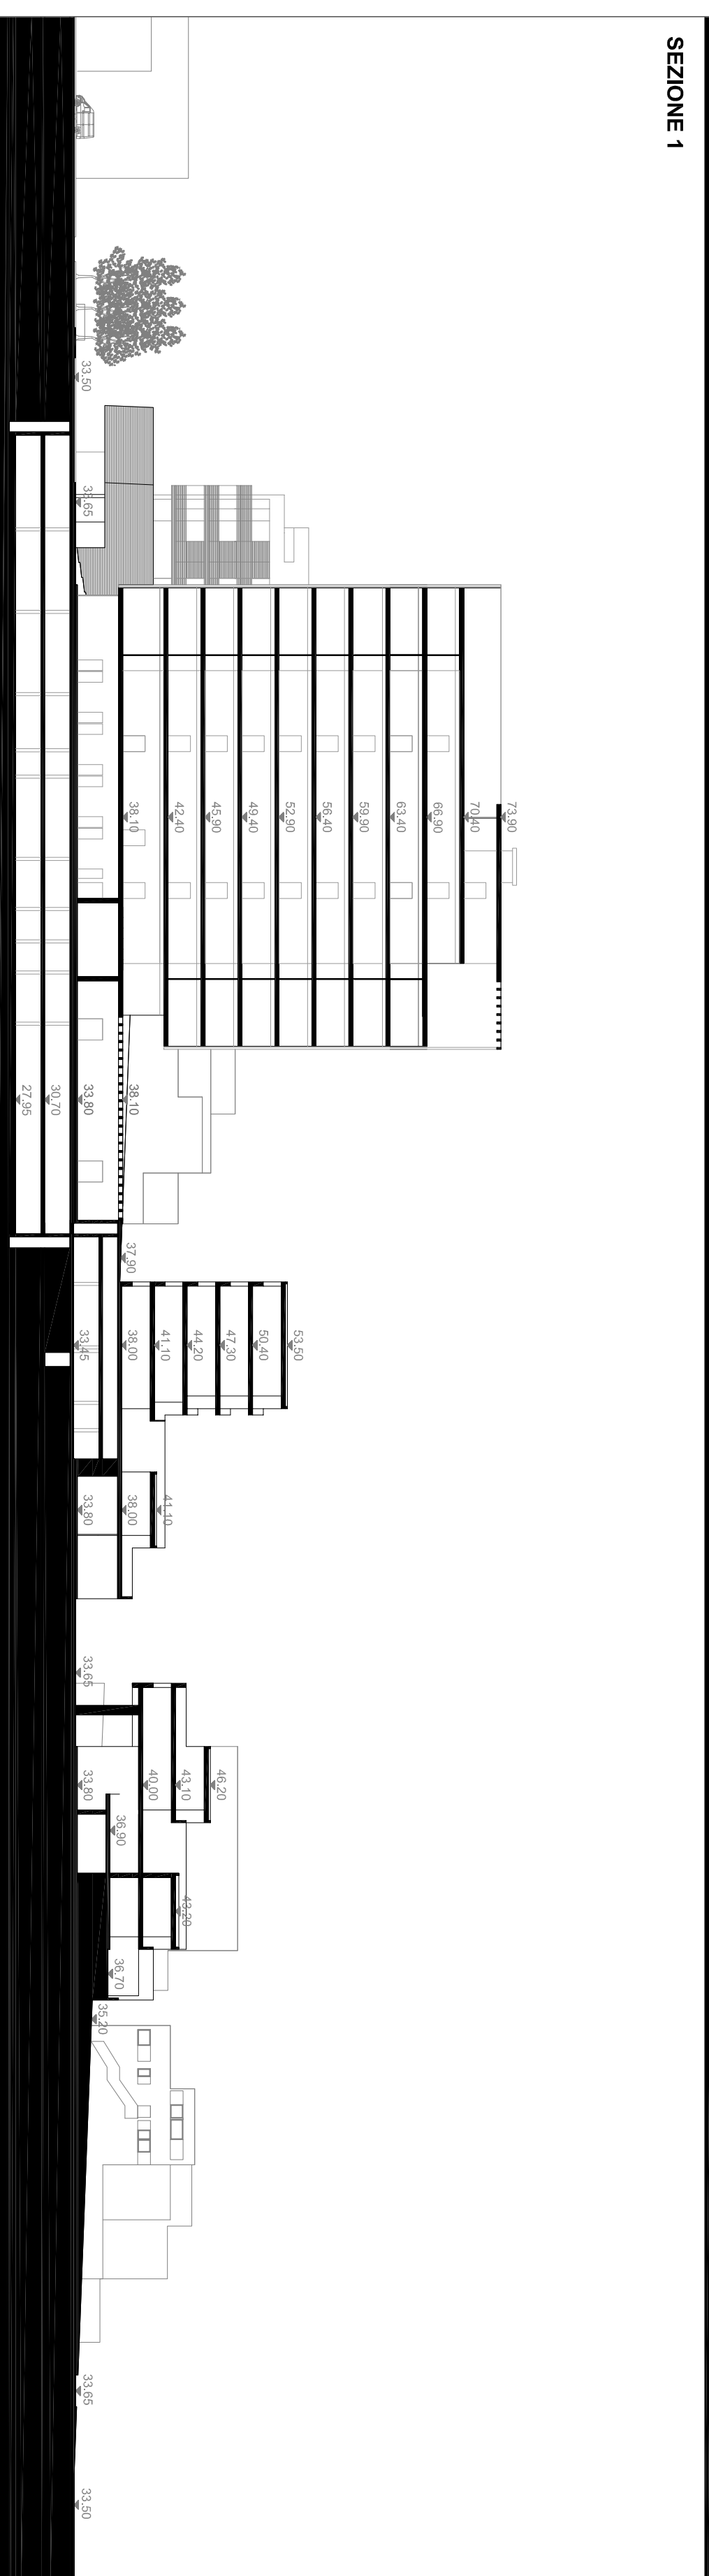

SEZIONE 2




SEZIONE 3

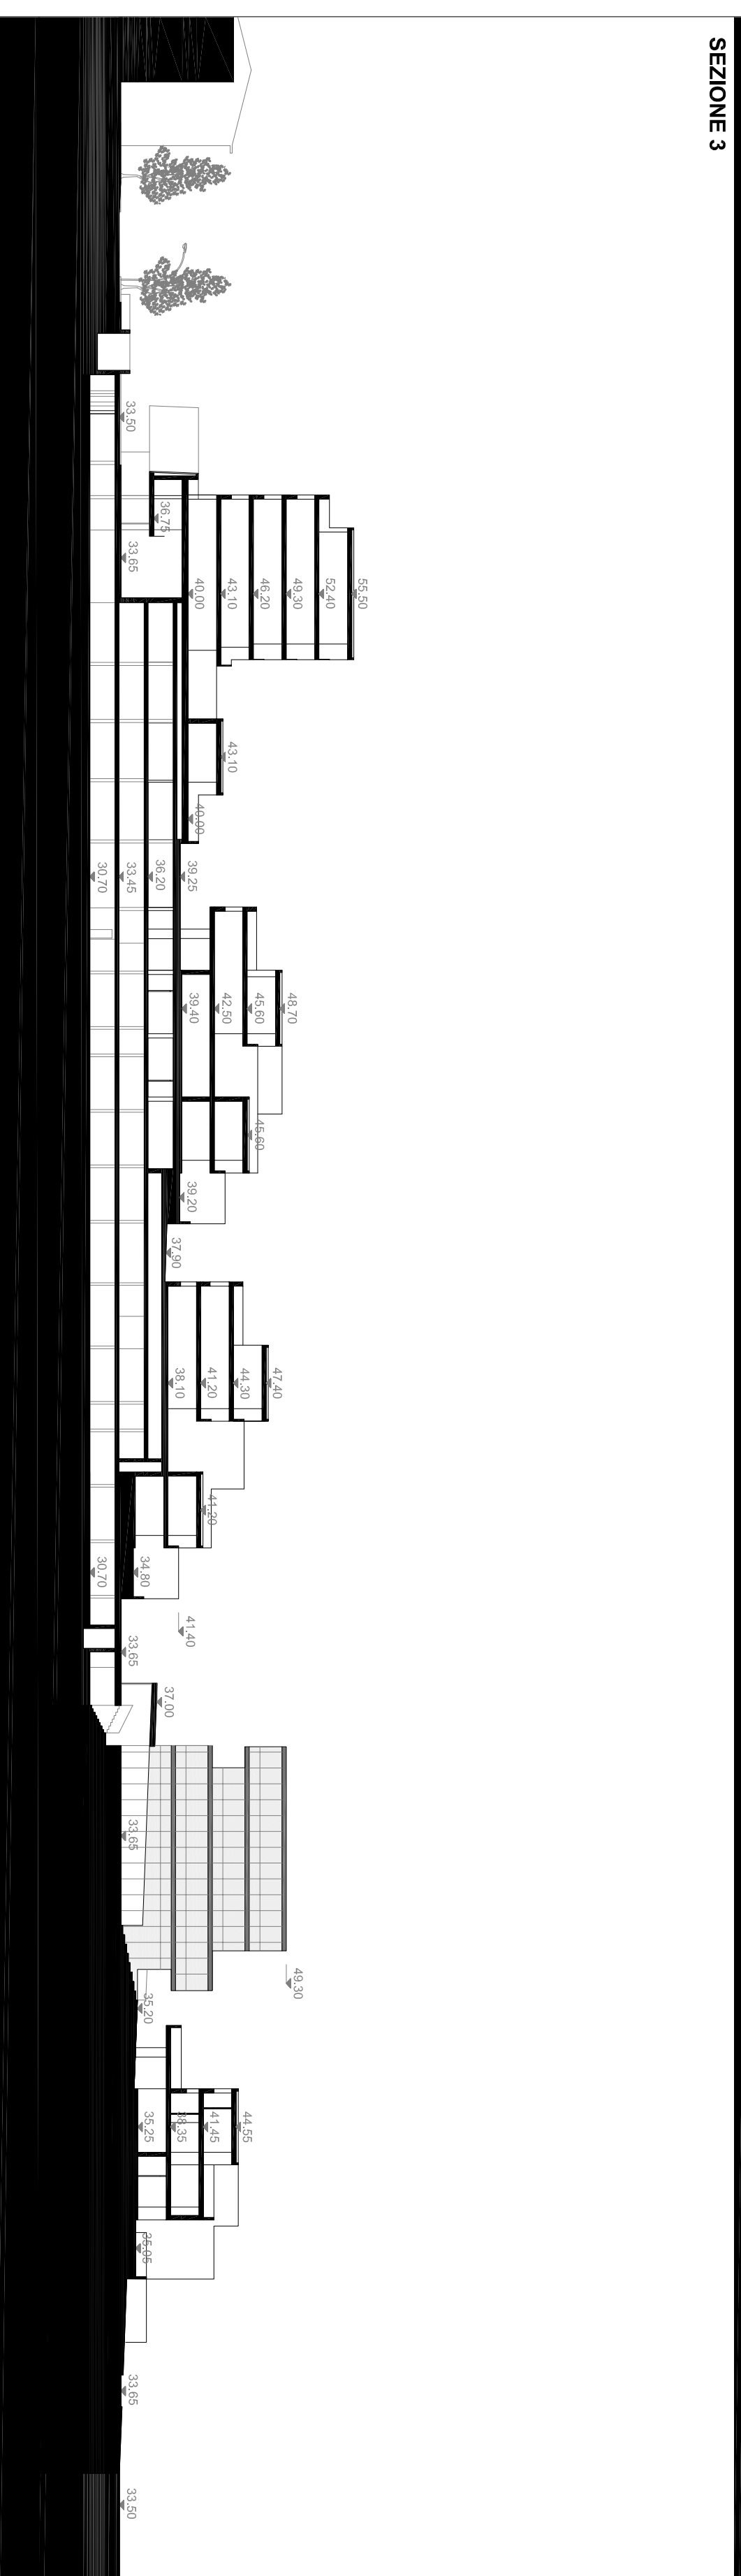


SEZIONE 4




SEZIONE 5

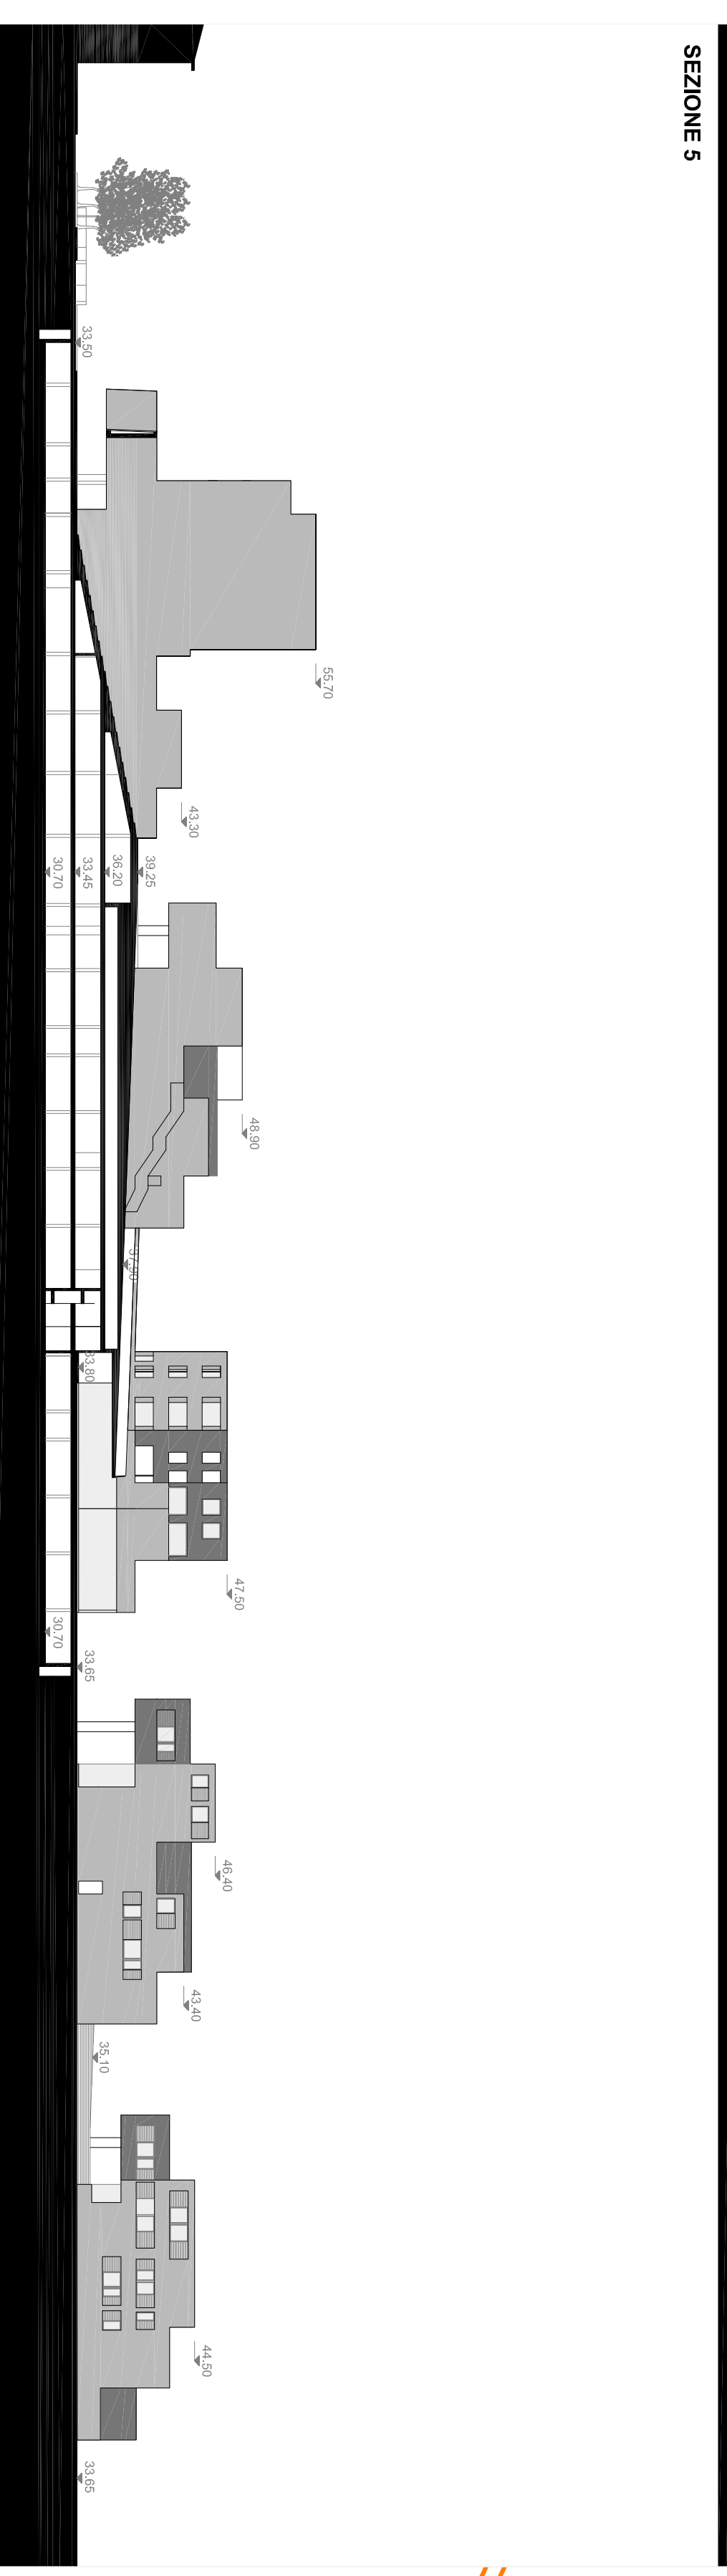

SEZIONE 6

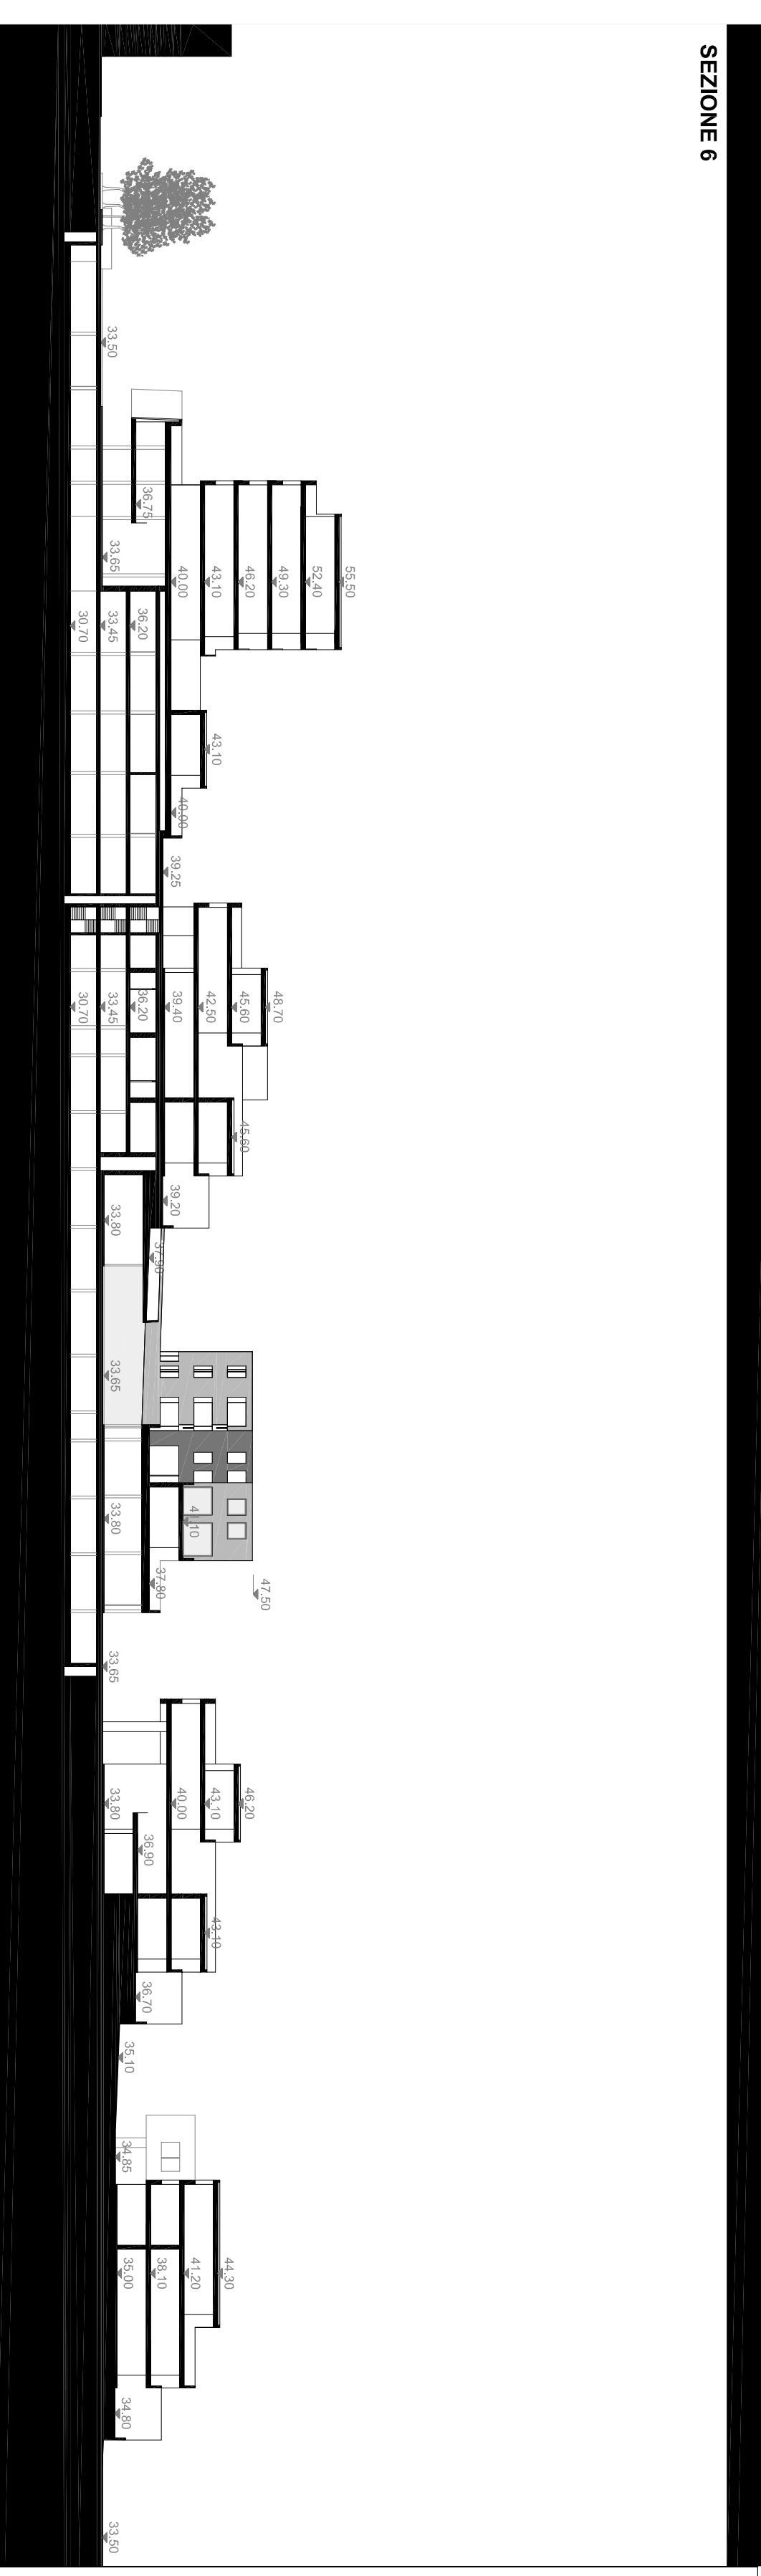

SEZIONE 7

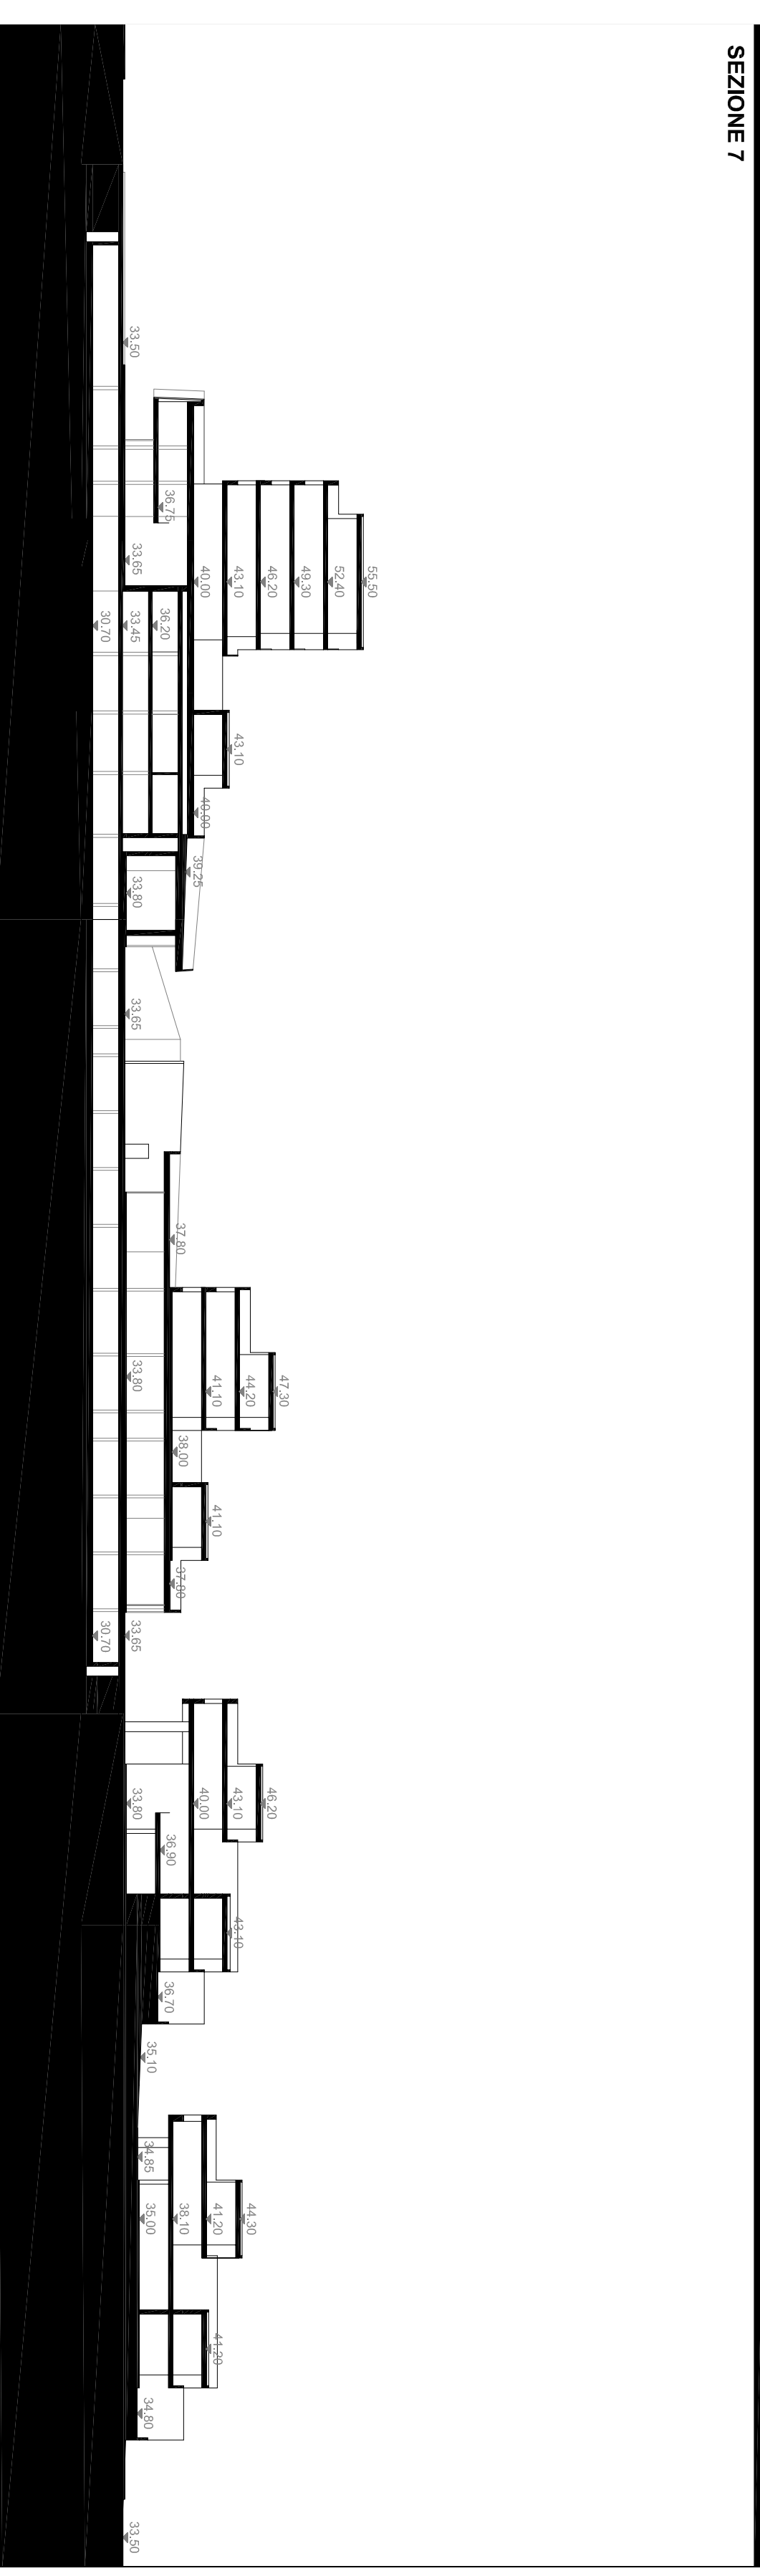

SEZIONE 8



**COMUNE DI CESENA**  
**novello**  
 società di trasformazione urbana

**PIANO DI RIQUALIFICAZIONE URBANA  
 QUARTIERE ECONOVELLO - CESENA  
 Variante 01**



Comune di Cesena  
 NOVELLO S.p.a.  
 Amministratore Unico  
 Mgfr. Edoardo Pregger

**PROGETTO**  
 CAPOGRUPPO  
 arch. Simona Gabriellini  
**PROGETTAZIONE ARCHITETTONICA E URBANISTICA**  
 studio GAU associati:  
 arch. Maurizio Caszillo  
 arch. Martina Busioli  
 arch. Federica Alzozzer

**TAV.26.1.i** SCHEMI TIPologici INDICATIVI - LINEE GUIDA 1:50  
 comparto 1a-1b

CODICE ELABORATO:	50	P	R	U	V	0	1	N	2	Z	G	T	2	6	1	1	0
SCALA	1:500																
DATA	11/03/2014																
REV.	00																
		ESEGUITO:															
		CONTROLLATO:															
		APPROVATO:															