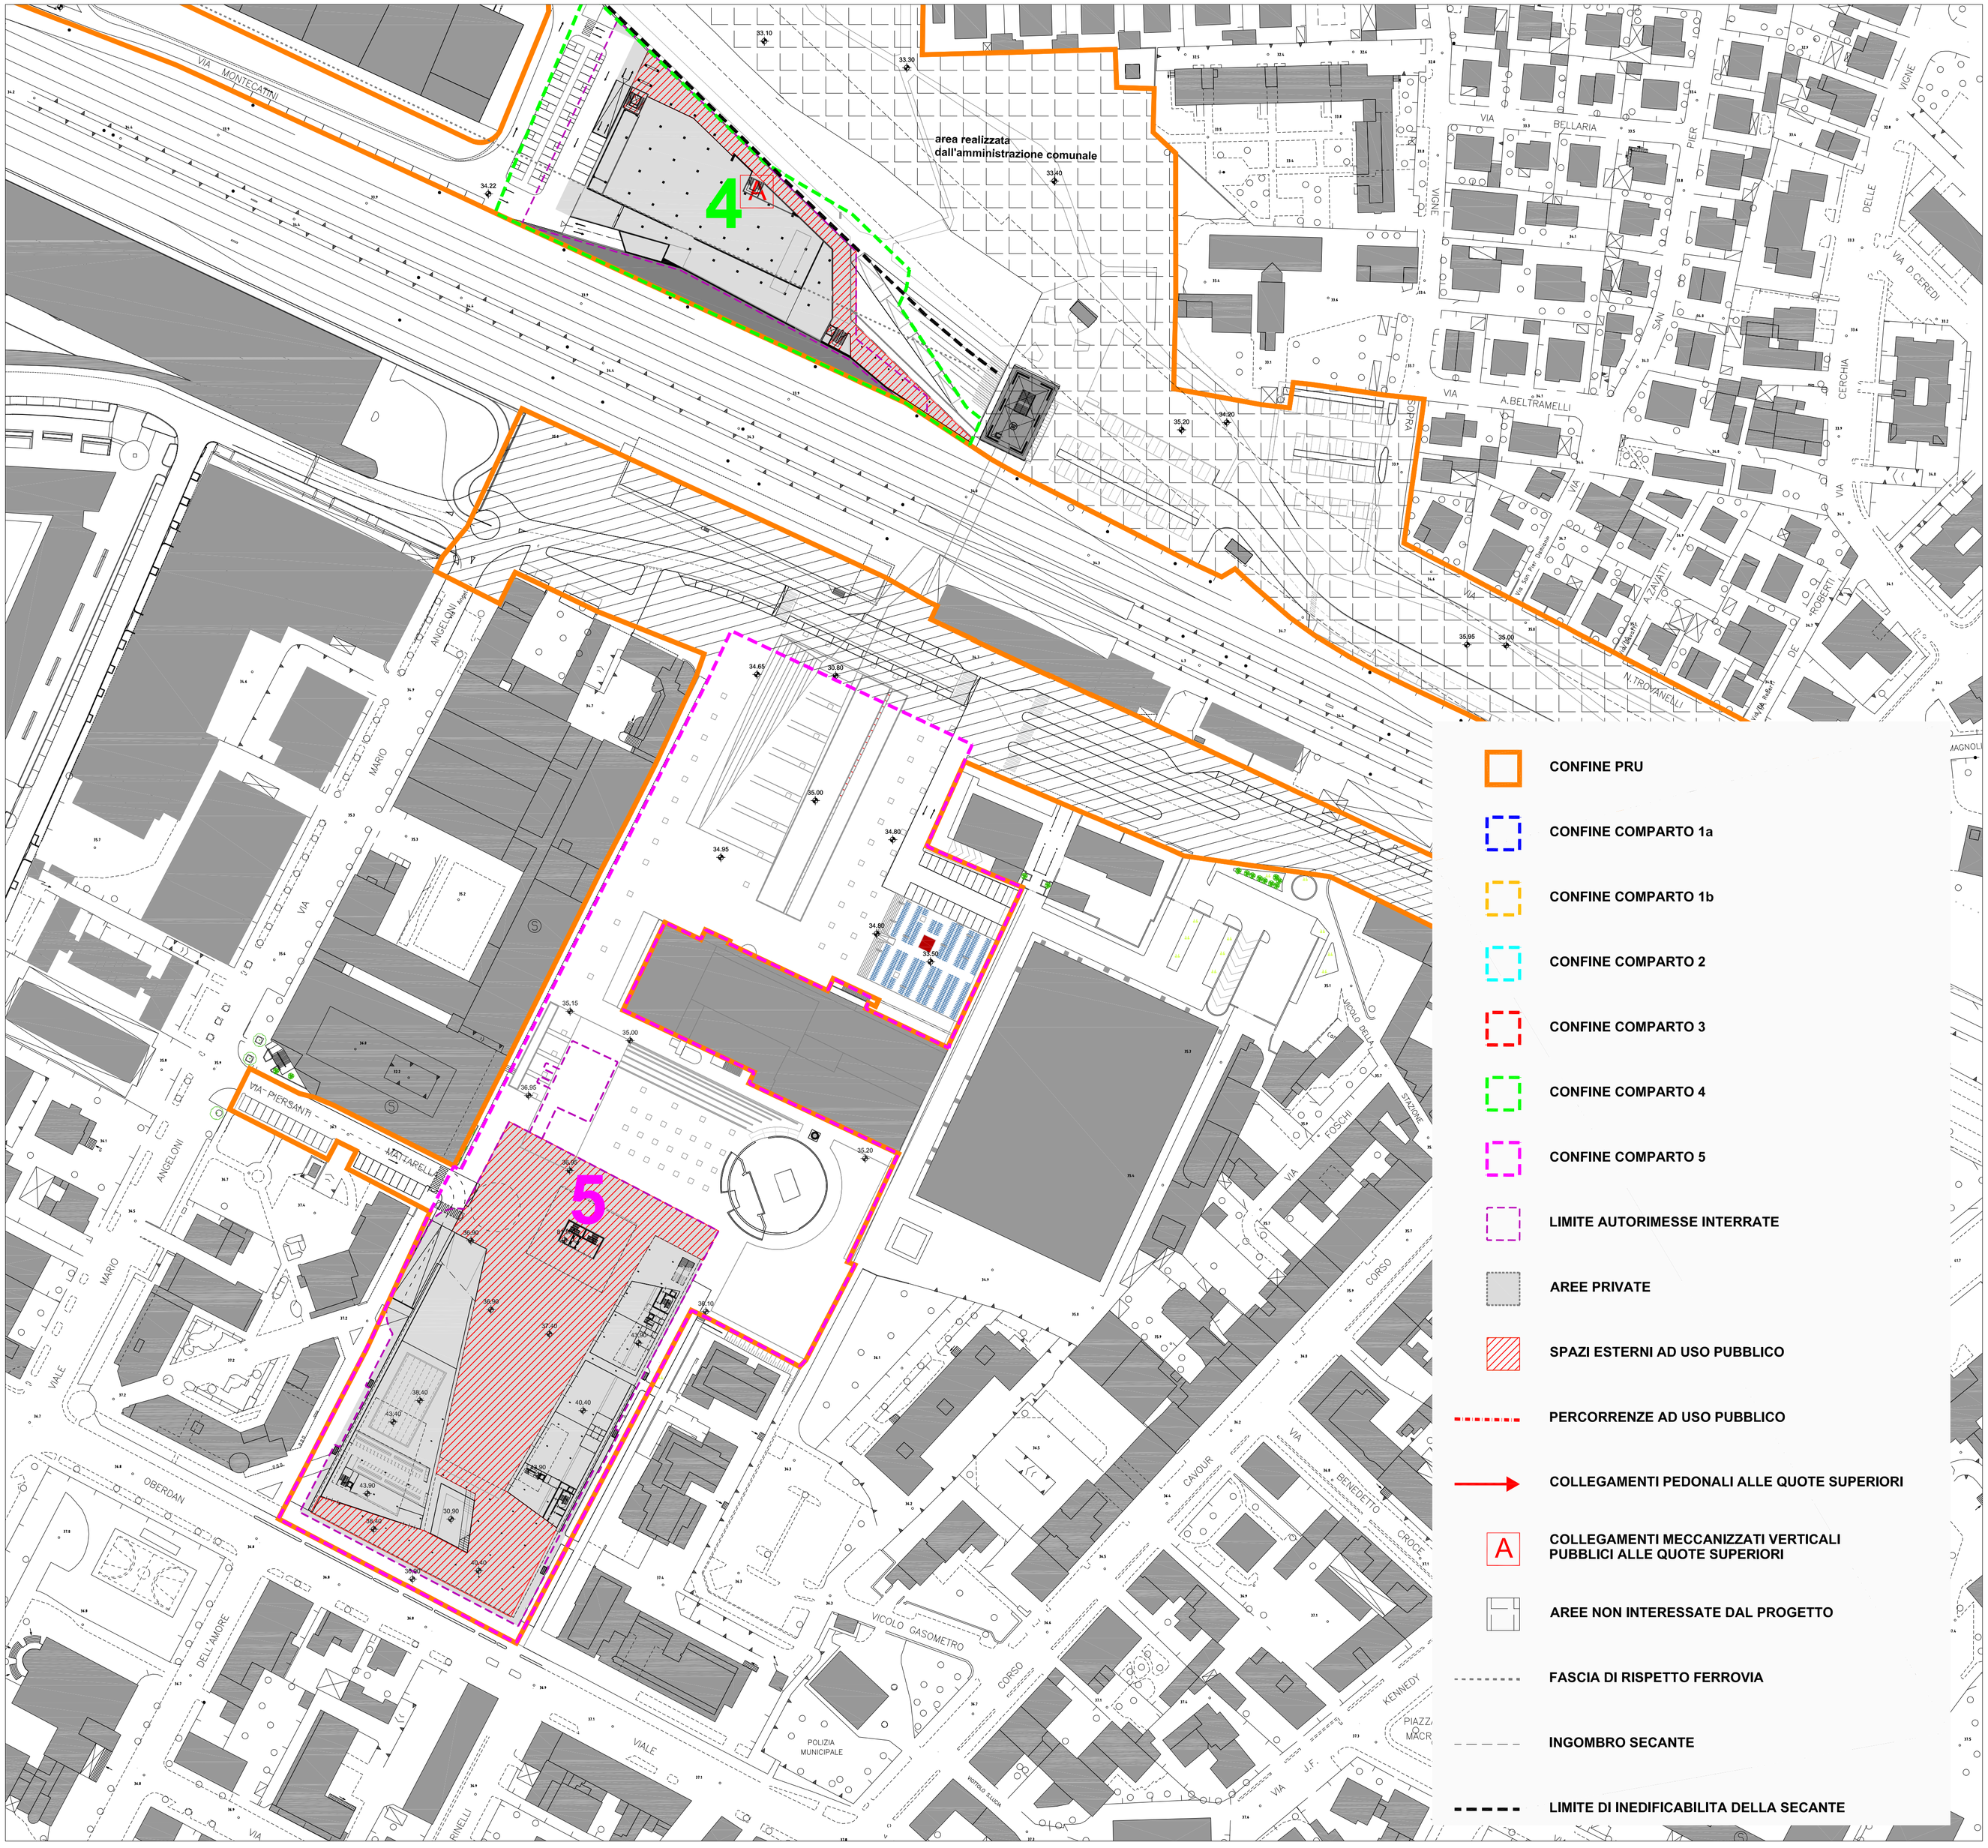

COMUNE DI CESENA - QUARTIERE NOVELLO - COMPARTO 1A-1B

Committente

FABRICA IMMOBILIARE

Fabrica Immobiliare SGR
Via Nazionale, 87
00184 Roma - Italy

Per conto di
FONDO NOVELLO

Project Management - Progettazione Architettonica Esecutiva - Impianti - Prevenzione Antincendio - Strutturale

JACOBS

Jacobs Italia S.p.A.
Via Alessandro Volta, 16
20093 Cologno Monzese (MI) - Italy
+39 02 250581

Progettazione Architettonica Definitiva

studio gap associati
studio gap associati
Piazza delle Scuole Pie, 10/4 sc. A
16123 Genova - Italy
+39 010 2480049

Il Committente

Progettazione degli Spazi Aperti

LAND
LAND Italia S.r.l.
Via Varese, 16
20121 Milano - Italy
+39 02 8069111

Il Progettista

Rev.	Data	Oggetto revisione	Orig.	Verif.	Appr.
02	10.11.2017	AGGIORNAMENTO_ELABORATI	GAP	JAC	
01	15.06.2017	AGGIORNAMENTO_ELABORATI	GAP	JAC	
00	05.12.2016	PRIMA_EMISSIONE	GAP	JAC	

TITOLO:
Planimetria istituzione uso pubblico
Comparti 1a-1b-2-3-4

FASE:
PROGRAMMA DI RIQUALIFICAZIONE URBANA QUARTIERE NOVELLO
VARIANTE 03 - COMPARTO 1a-1b

N° DISEGNO:
GAP-PRU-TAV.11.2

SCALA:
1:1000

Questo documento può essere utilizzato esclusivamente per le finalità previste dal contratto In base al quale lo stesso è stato fornito: la riproduzione, la cessione e comunque ogni utilizzo per finalità diverse sono vietate in assenza di preventiva autorizzazione da parte del Responsabile del documento. Il contenuto del documento e' protetto dalle norme sul diritto d'autore e la proprietà intellettuale.