COMUNE DI CESENA

PIANO URBANISTICO ATTUATIVO
(GIA' P.U.A. 25 PREGRESSO PRG '85)
VIA DISMANO

STESURA ADEGUATA AGLI ESITI DELLA CONFERENZA DEI SERVIZI DEL 26 01 2015

Progetto di nuova costruzione di :
TAVOLE UNITARIE

TAV. UN-03	**Illuminazione esterna e impianto elettrico di sicurezza**	Scala 1:250

Committenti:

Immobiliare Cedro s.r.l.
via Rasi Spinelli n° 194 - Cesena (FC)
P.E.C. cedroimmobiliare@arubapec.it
Amministratore Unico

OROGEL Società Cooperativa Agricola
via Dismano, 2830 - Pievesestina di Cesena (FC)
Tel. 0547 37711
P.E.C. orogeloop@pec.it

Progettisti:

STUDIO TECNICO ASSOCIATO
GIORGINI E ZANUCCOLI
Via L. Lama, 130 - Cesena (FC)
Tel./ Fax. 054724977 E-mail studio@giorginiezanuccoli.191.it

LEGENDA SIMBOLI

Quadri elettrici
- QMT0 Quadro MT ricevimento energia
- QMT1 Quadro MT cabina trasformazione utente
- TR. Trasformatore MT/BT ...
- QBT1 Quadro generale BT 1 trafo 1–2
- QBT2 Quadro generale BT 2 trafo 3–4
- QRF. Quadro rifasamento fisso trafo ...
- QRA. Quadro rifasamento automatico trafo ...
- QSA Quadro sicurezze e allarmi
- UPS UPS servizi di sicurezza e allarme
- QSM Quadro sala macchine centrale frigo
- QCP. Quadro potenza compressori frigo ...
- QE. Quadro distribuzione F.M. e servizi edificio ...
- QFE. Quadro condizionamento edificio ...
- QFVE. Quadro fotovoltaico edificio ...
- QM3 Quadro movimentazione cella aut. edificio 3
- QT3 Quadro traslo cella aut. edificio 3
- QAM. Quadro automatore edificio ...
- QCT centrale termico futuro

Pozzetto di derivazione o rompitratta per linea MT dim. 800x800x50mm se non diversamente indicato
- Conduttura interrata o incassata MT N.4#16G se non diversamente indicato

Pozzetto di derivazione o rompitratta per energia dim. 500x500x50mm se non diversamente indicato
- Conduttura interrata o incassata N.4#16G se non diversamente indicato
- Dispersore in corda di rame nudo interrato sezione 35mm2 se non diversamente indicato

Pozzetto di terra con dispersore a picchetto in Fe–Zn lughezza 2,5m piantato nel terreno

Collettore o nodo principale di terra a vista o posto entro quadro

Prese di tipo industriale interbloccate con int. aut. diff. di protezione
- 2E : Presa F+N+T 16A 230V tipo CEE
- 3E : Presa 3F+T 16A 400V tipo CEE
- 3F : Presa 3F+T 32A 400V tipo CEE

Prese di tipo civile modulari
- 2C : Presa F+N+T 10/16A 230V bivalente
- 2D : Presa F+N+T 10/16A 230V Unel bivalente

Plafoniera inustriale tipo 1 a LED per basse temp. tipo Xlite Plafo ECO LED 57W 7450lm 4000°C IP65

Plafoniera inustriale tipo 2 a LED tipo Xlite Plafo ECO LED 57W 7450lm 4000°C IP65

Armatura illuminante da esterno tipo CREE LED WAY ROAD asimmetrico a LED IP66

Plafoniera di emergenza ATEX per zona 2 alimentata da circuito dedicato di sicurezza tipo Disano 951 Hydro ATEX FL 1x36W Ex II 3G T1

Plafoniera di emergenza autoalimentata tipo OVA 38715 Exiway one led Activa SA IP65 1h/24h autoalimentata aut. 1h / ric. 24h

Pulsante di emergenza od accesso protetto
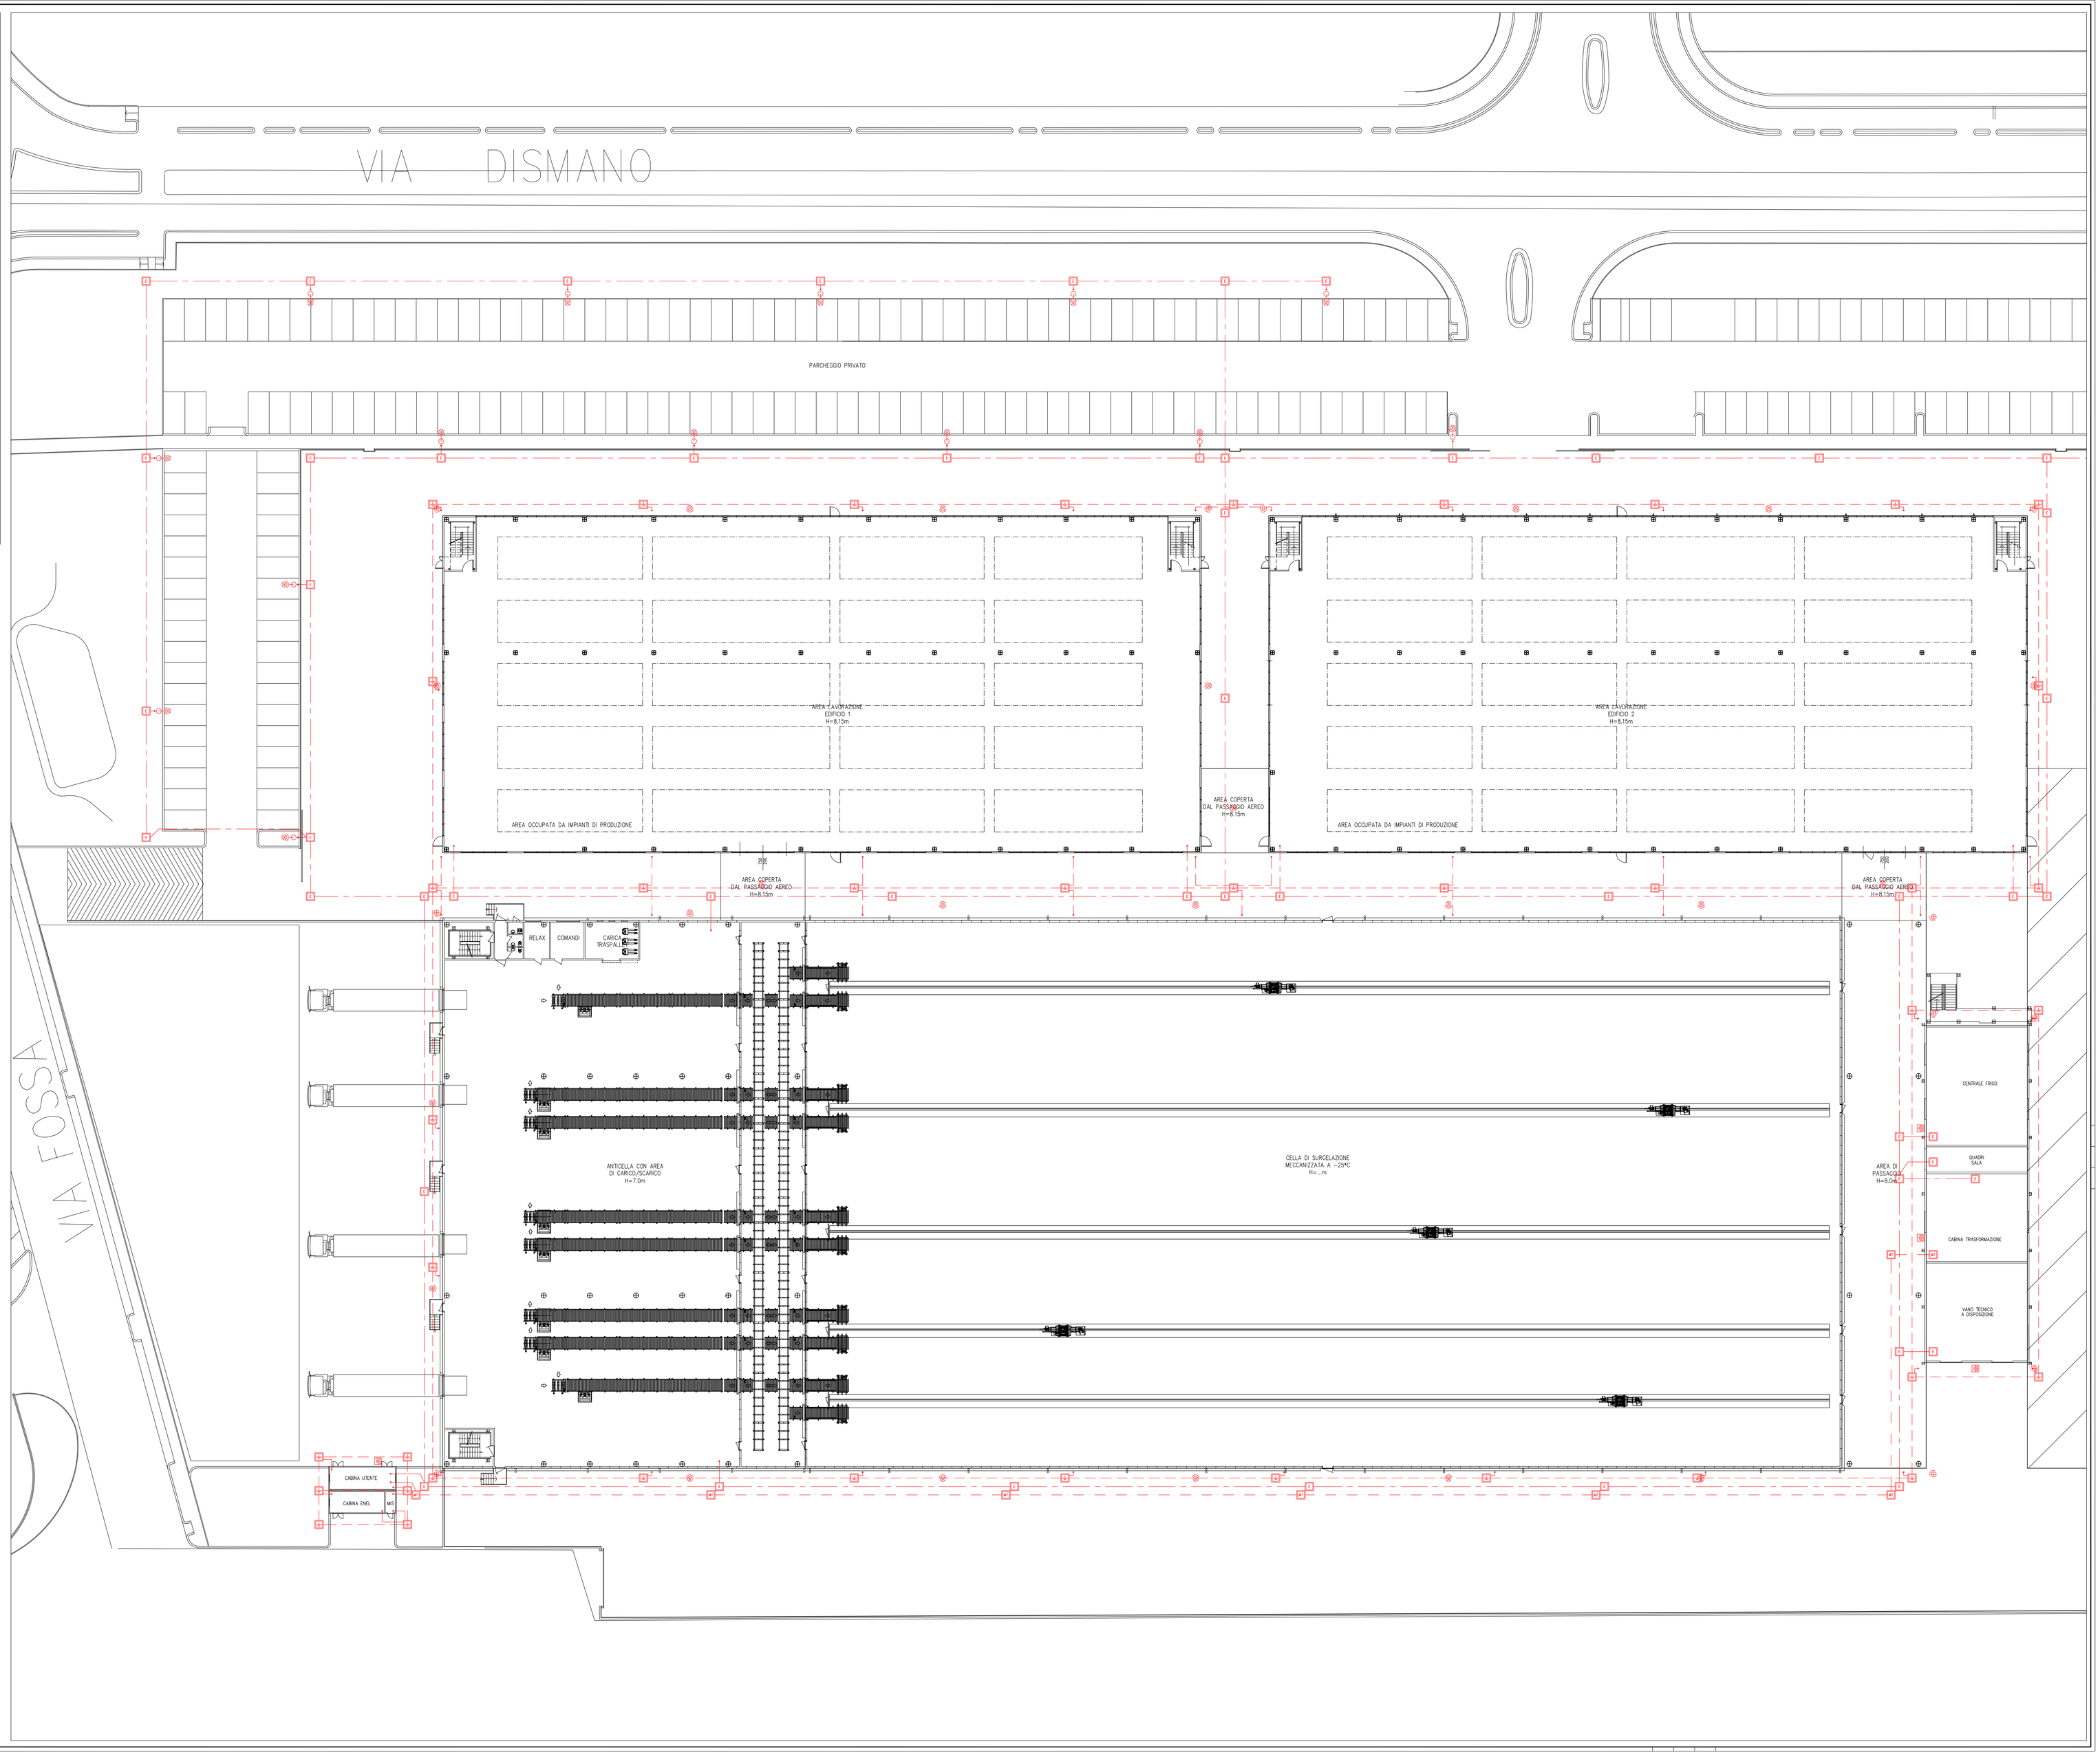
Grado di protezione IP... degli impianti elettrici