Tavola:

01

ditta: MI.REN.D.A. s.n.c. di Brunelli Daniele & C. - Via Emilia Levante, 1681 Cesena
tel. 0547.303253 e-mail: info@gruppobrunelli.it pec: mirenda@pec.it

VARIANTE IN SANATORIA P.U.A. AT4a 08/03 - CASE CASTAGNOLI
Approvazione del P.U.A. con Del. di C.C. n. 26 del 12/02/2009

PLANIMETRIA - PUA APPROVATO

Dis.	Data:	Design:	Scala:
12555	30/09/2015	Barbara Pirotti	1/500

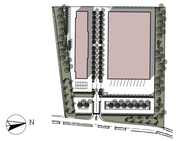

PARAMETRI URBANISTICI		P.R.G. (scheda)	DA RILIEVO	DI PROGETTO
	S.t.	mq 27377.00	mq 27810.83	mq 27810.83
S.U.L. (40% S.t.)		mq 10951.00	mq 10951.00	mq 10951.00
(1)	edifici di cui all'art. 42.08 bis (10% S.t.) con indicazione di massimo ingombro	mq 2737.75	mq 2737.75	mq 2737.75
(2)	edifici a carattere produttivo (30% S.t.) con indicazione di massimo ingombro	mq 8213.25	mq 8213.25	mq 8213.25
	S.e. (50% S.t.)	mq 13905.41	mq 13902.75	mq 13902.75
A.p. (50% S.t.)		mq 13905.41	mq 13908.08	mq 13908.08
	area di compensazione	-		mq 2268.00
P	parcheggi P2 (1mq/5.5mq S.U.L.) aree aggiuntive allo standard (P2)	mq 1991.09 -		mq 1991.09 mq 613.16
	verde di standard (10mq/100mq S.t.) aree aggiuntive allo standard (verde)	mq 2781.08 -		mq 2781.08 mq 3808.08
	strade, percorsi pedonali ed aiuole stradali	-		mq 2446.67
	aree ad uso pubblico (1787.97 mq)			
	urbanizzazioni fuori comparto, a carico della committenza			
	isola ecologica (mt. 12.00x2.00)			
Pp	percorsi pedonali			
⟷	percorsi accessibili da parte di persone con difficoltà di deambulazione			

ARCHITETTO CARLA TESSELLI - VIA DON G. MINZONI, 60 - CESENA
tel. 0547/72412 e-mail: ctissel@tiscali.it pec: carla.tissel@archiworldpec.it

A - A

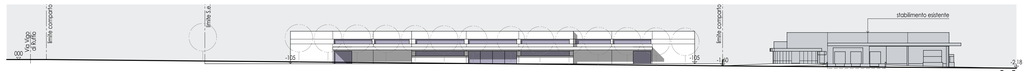

B - B

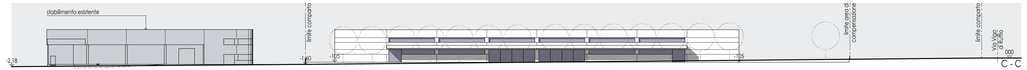
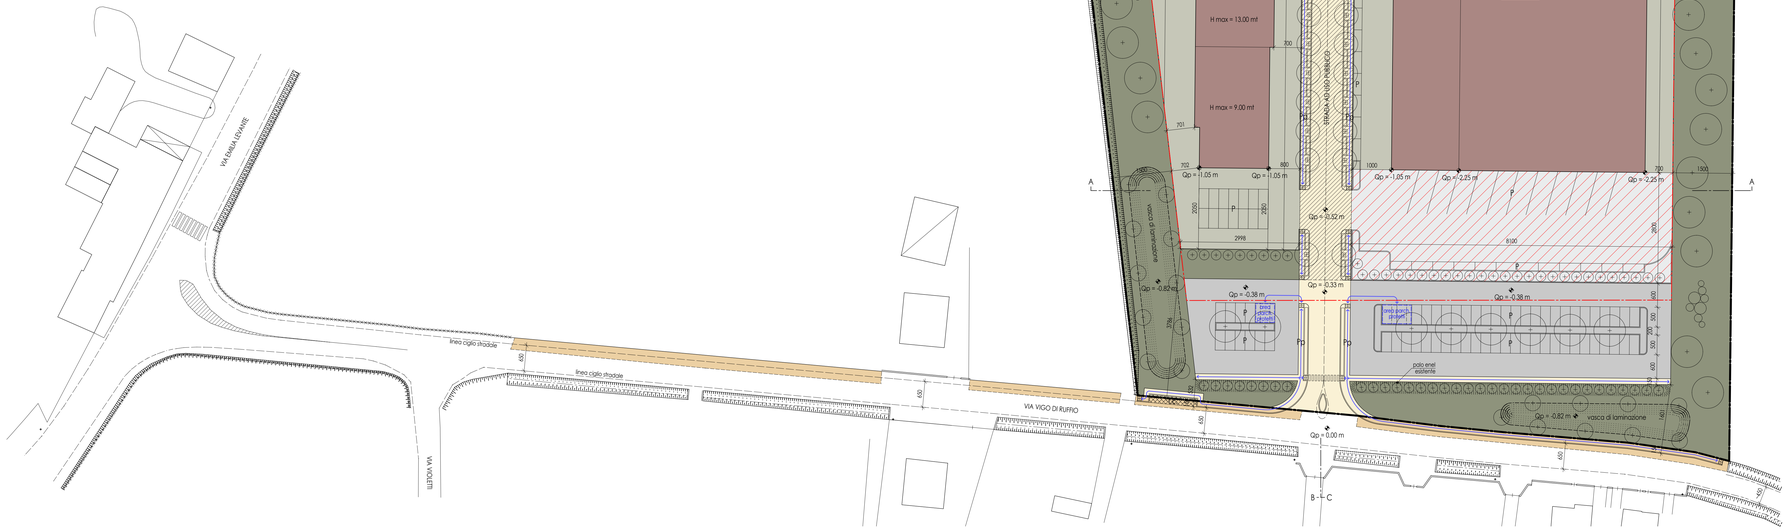
C - C