

COMUNE DI  
**CESENA**

OGGETTO

PARCO URBANO DELL'IPPODROMO  
COMPARTO 05/08 AT6  
VARIANTE AL PIANO URBANISTICO  
ATTUATIVO DI INIZIATIVA PRIVATA

LOCALIZZAZIONE: CESENA  
VIA PONTESCOLE - VIA COPPI

PROPRIETA'

COLOMBARDA S.P.A.  
Viale Vespucci, 29 - Rimini

IL PROGETTISTA

Dott. Arch. Paolo Agostini  
Via Platano n. 50 - 47023 Cesena  
Telefax 054721552

COLLABORATORE  
Dott. Arch. Stefano Bazzocchi

TAVOLA 18

PLANIMETRIA IMPIANTI  
RETE ENEL

SCALA 1/500


DATA

SETTEMBRE 2013

LEGENDA



Massimo ingombro edifici residenziali

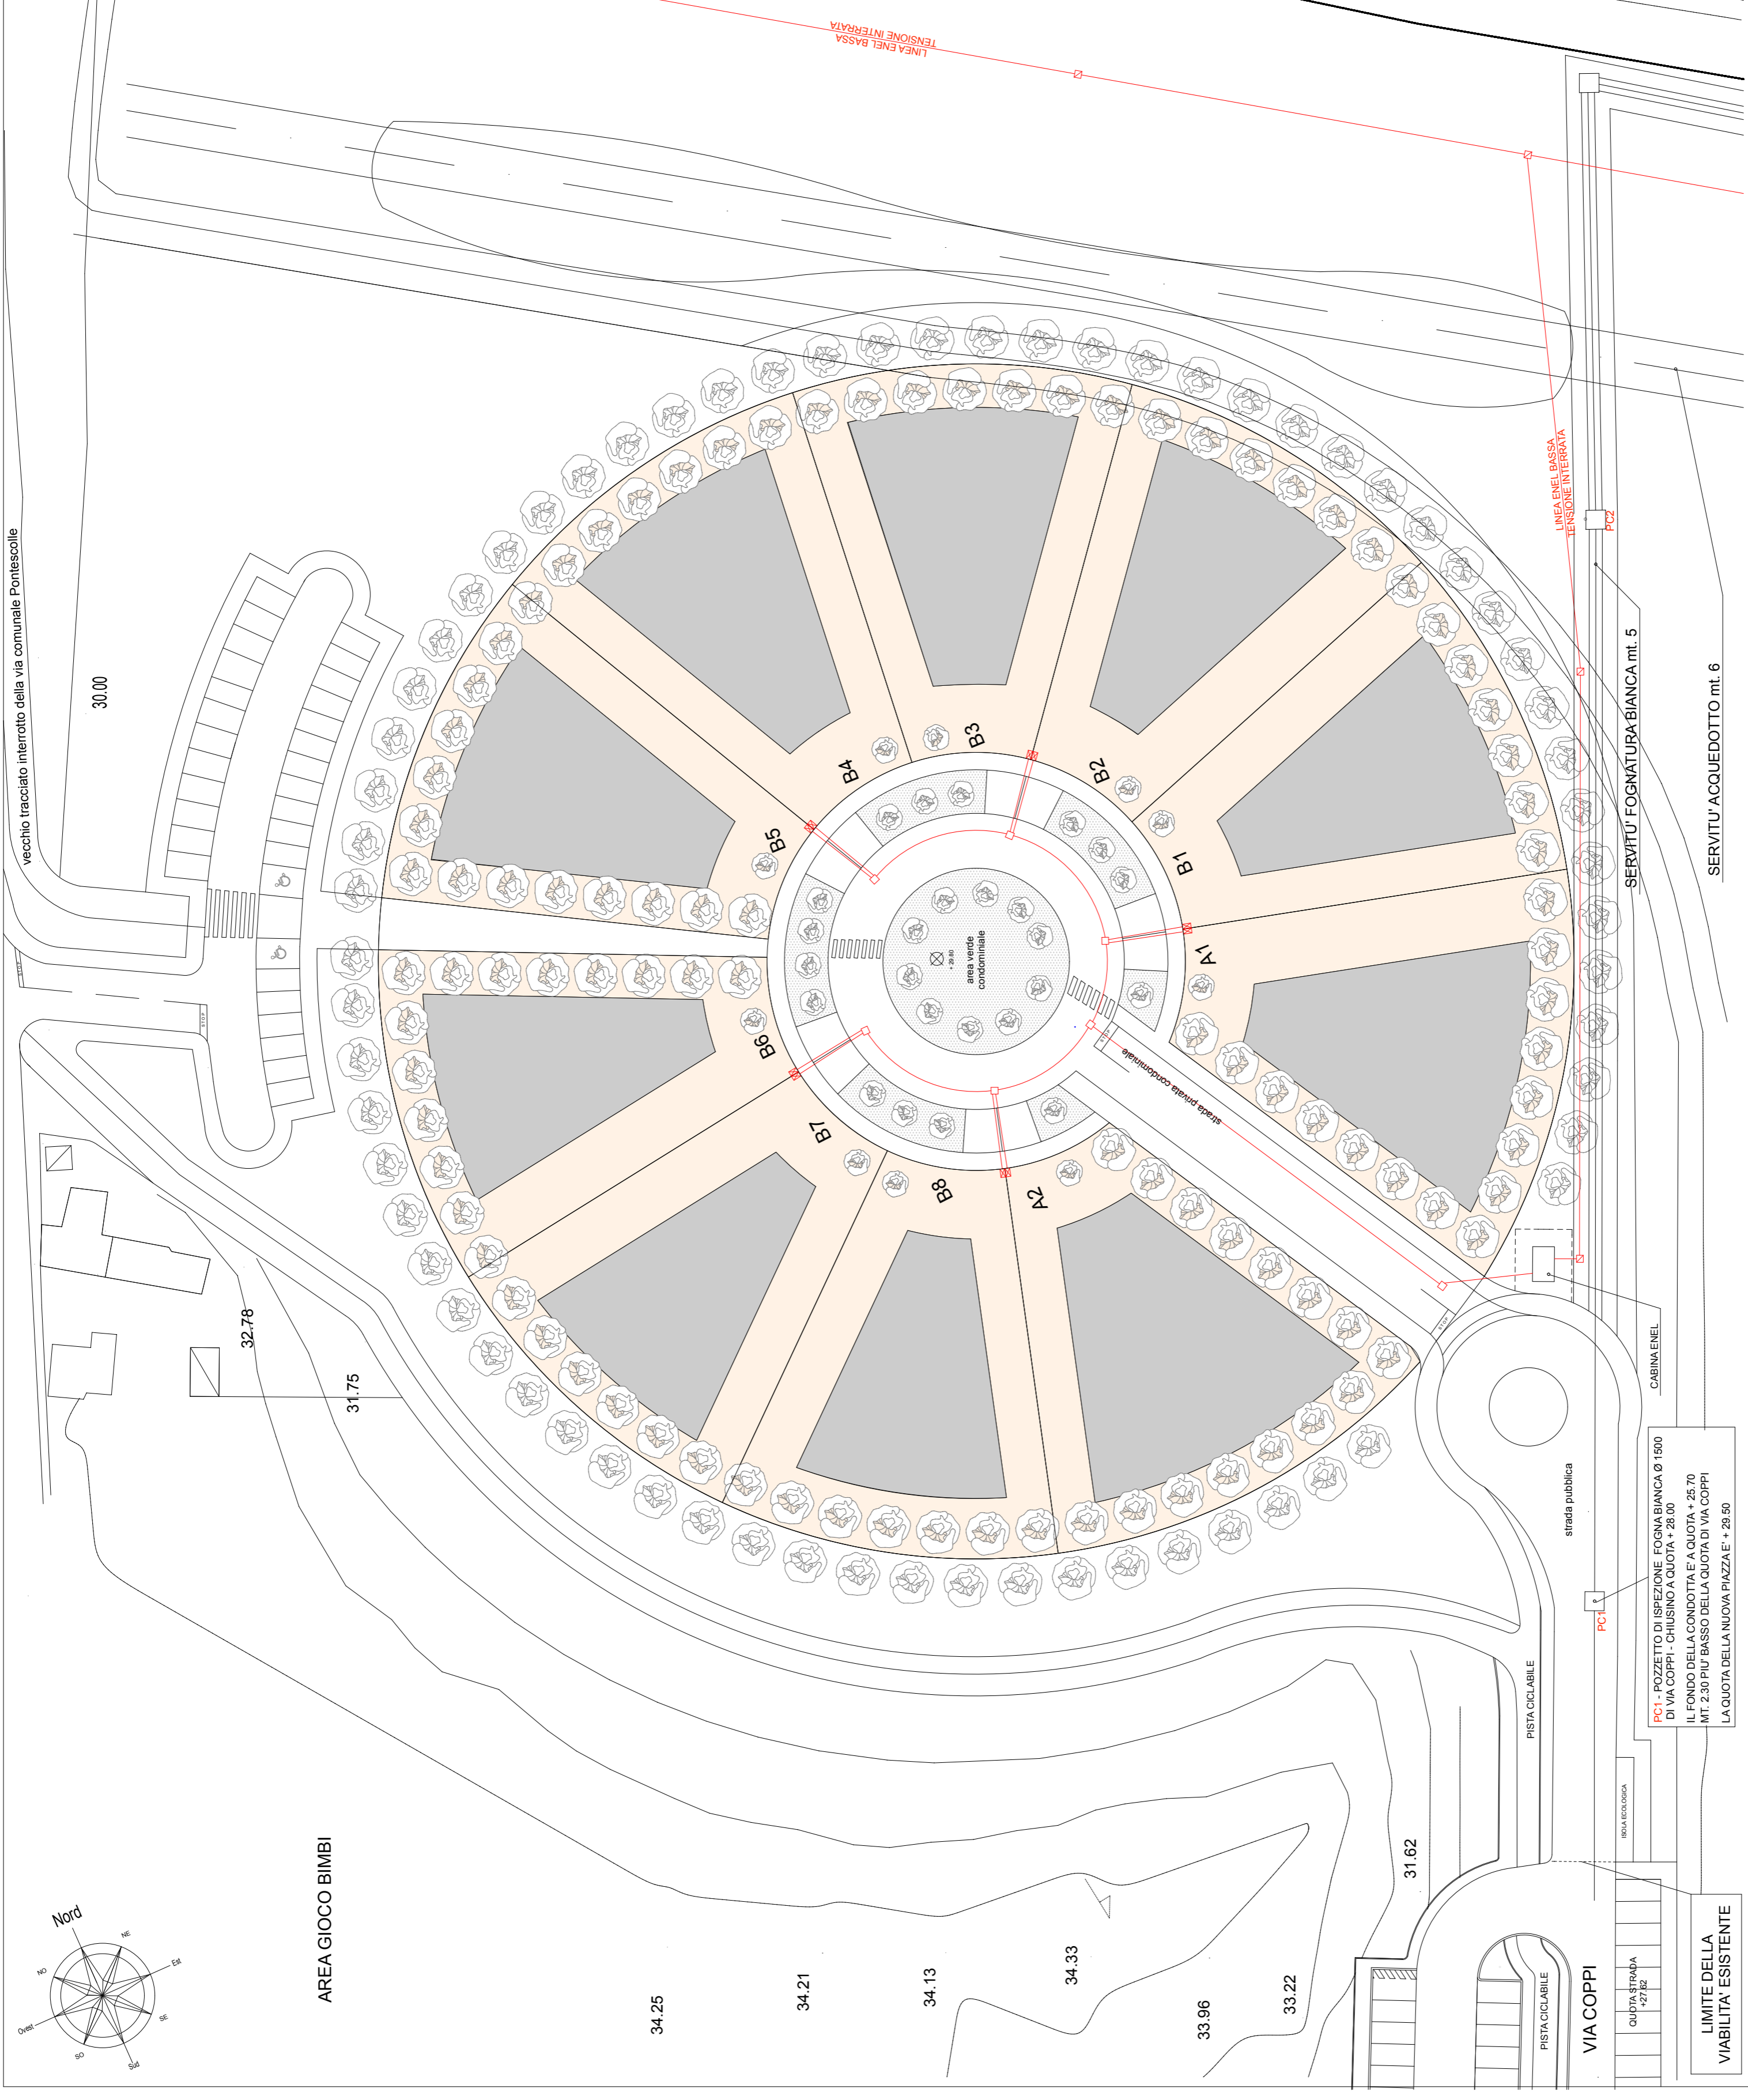

LEGENDA IMPIANTI

**ENEL**

RETE ENEL

POZZETTO D'ISPEZIONE

POZZETTO D'ISPEZIONE  
70 X 70 cm

COLONNINA O ARMADIETTO