



Comune di Cesena

Piano Attuativo di iniziativa privata per l'area di Pievesestina 12/02 - AT4a

PROPRIETA' :

GOLDEN srl
Via E.lli Roselli 46
61121 - Pesaro
ECOTECH srl
Via Pastore 185
47522 - Cesena

BARUZZI SABRINA
Via Cimabue 35
47521 - Cesena

VALORE CITTA' s.r.l.
Piazza del Popolo 10-Cesena
47521 - Cesena

MEDIOLEASING s.p.a.
Via Ludovico Menicucci 4/6-Ancona
60121 - Ancona

PROGETTISTI :

ANGELINI & GALEAZZI
Via...
P. M. 052020415
tel. 0521/882100 - e-mail: info@angelini.it

COLLABORATORI :
Ing. DANTE NERI
Via...
tel. 0521/111111

Ing. PAOLO MAZZOLI
Via...
tel. 0521/111111

STUDIO VERDE
SOCI. FOR. GIOVANNI GRAPEGGIA
Via...
tel. 0521/111111

PRIDE (Private and Data for Environment)
Consorzio Ambientale e Pedagogico "Sant'Andrea"
Via...
tel. 0521/111111

Ing. MASSIMO PLAZZI
Via...
tel. 0521/111111

Studio Tecnico
Consorzio Ambientale e Pedagogico "Sant'Andrea"
Via...
tel. 0521/111111

settembre 2010
agg. febb. 2014



scala 1:1000

TAVOLA

5

OGGETTO :
AREE PUBBLICHE
AREE DI COMPENSAZIONE

- LIMITE PIANO ATTUATIVO
- FASCIA DI RISPETTO DEPURATORE
- CONDOTTA SNAM
- CONDOTTA C.E.R.
- SCOLI CONSORTILI
- SCOLI CONSORTILI DA DISMETTERE
- VERDE PUBBLICO (mq. 27434,59 standard
mq. 39932 compensazione aggiuntiva)
- VERDE STRADALE
- PARCHEGGI PUBBLICI
- VIABILITA' CARRABILE
- VIABILITA' PEDONALE E
- AREE DI COMPENSAZIONE-(proprietà privata)
- AREE DI COMPENSAZIONE PER VASCA DI LAMINAZIONE AREE PRIVATE-(proprietà privata)
- VASCA DI LAMINAZIONE PER AREE PUBBLICHE IN AREE A VERDE PUBBLICO
- PISTA CICLABILE
- PARCHEGGIO PUBBLICO P2 IN SOSTITUZIONE DEL PARCHEGGIO P1
- LEGGE N. 13 9-1-89
- PARCHEGGI PER PERSONE SVANTAGGIATE

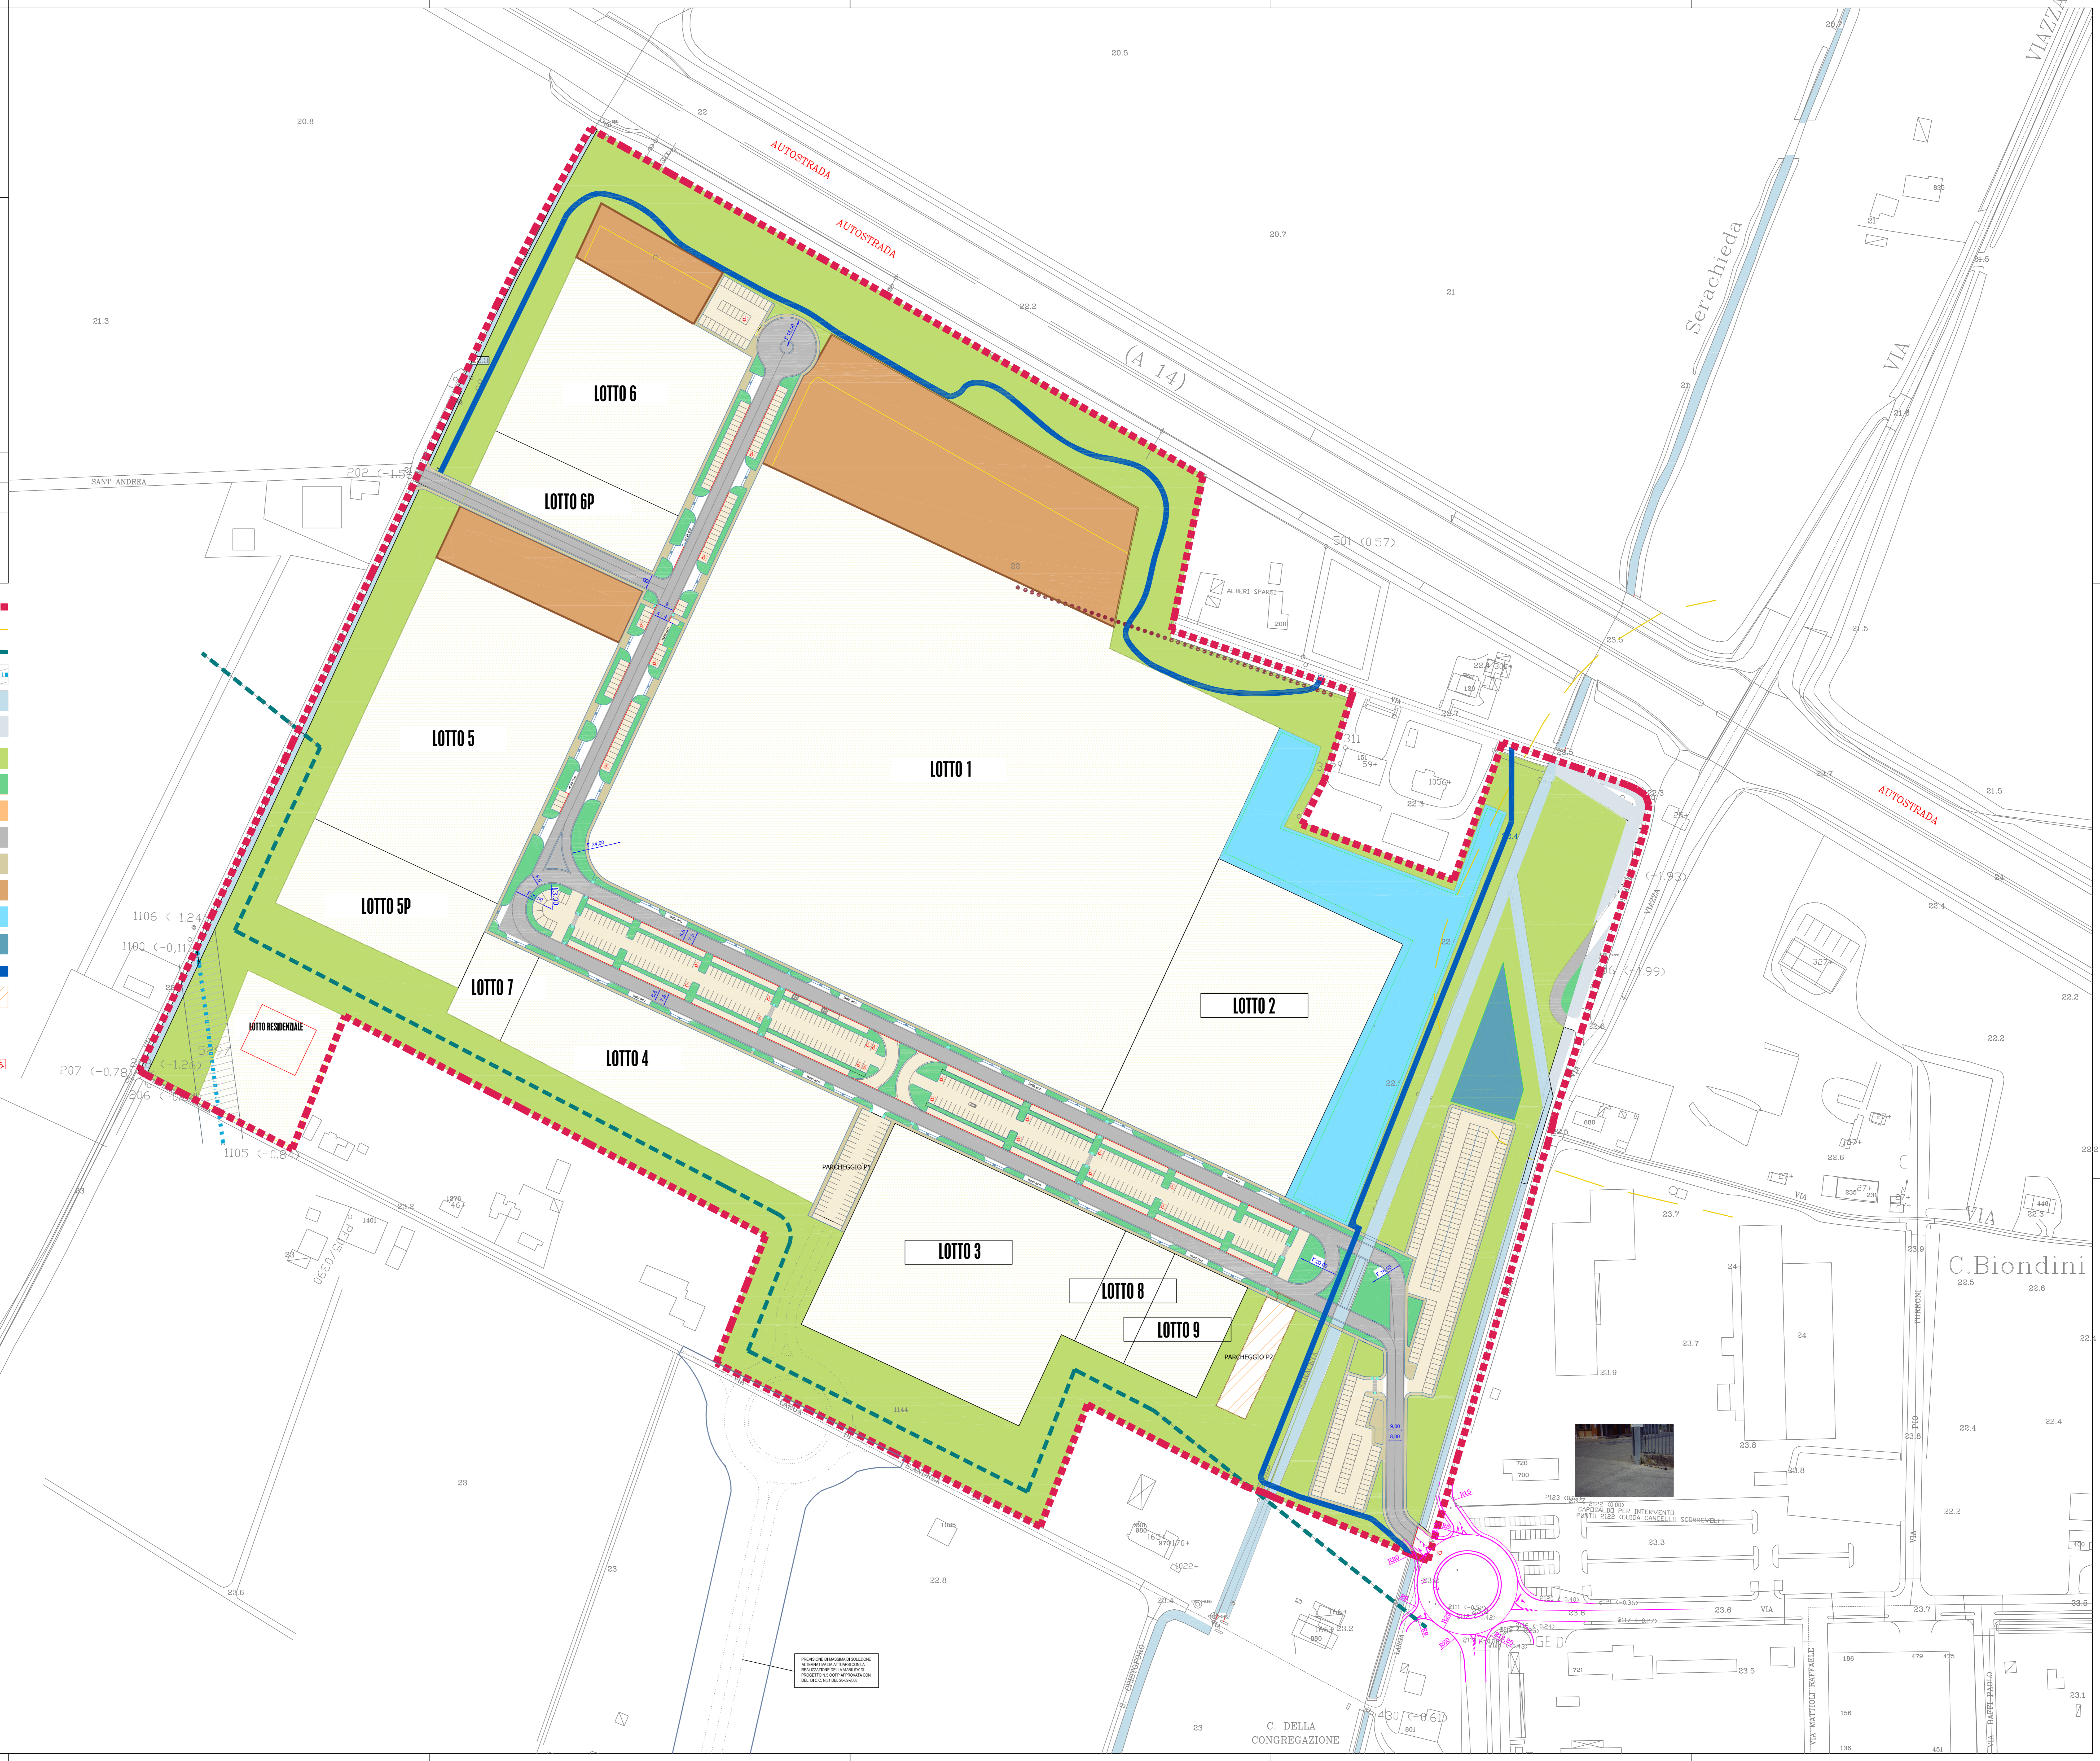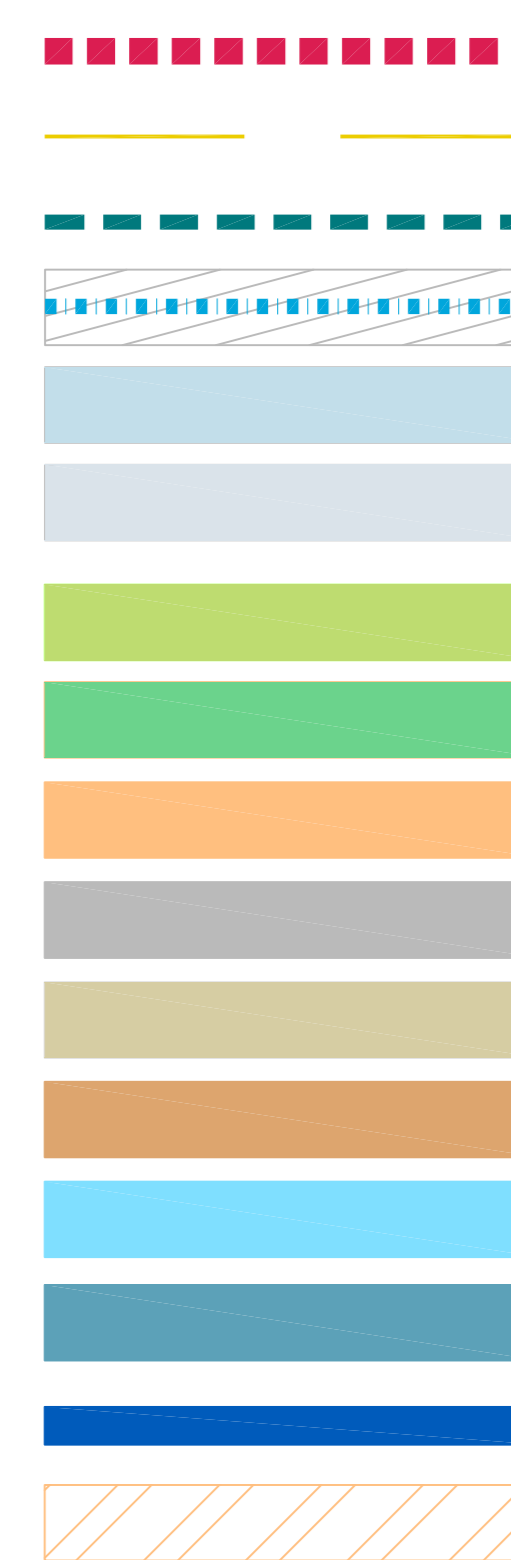

PROFONDEZZA MINIMA DI COLLINEAZIONE ALTERNATIVA ATTUALE DELLA RESIDENZA CON AMBITO DI PROTEZIONE CON AMBITO DI PROTEZIONE DEL SIC. N. 1 DEL 04/04/00

