

VENEZIA s.r.l.

C.F./P.I. 01333140406 Reg.Impr.FC 01333140406 C.C.I.A.A. 191970 R.E.A. n. 191970 Cap.Soc € 10.000,00

Viale G. Oberdan, 629 Cesena 47521 (FC)

Tel. \ Fax. 0547 64 58 52 email : edificio@libero.it

PEC : belletti.agostino.costruzioni@pcert.postecert.it



spett.le

COMUNE di CESENA

SPORTELLO DEL CITTADINO

Piazza del Popolo, 10 - 47521, Cesena (FC)

Arch. Mria Chiara Magalotti

Settore Programmazione Urbanistica

Oggetto : "Avviso pubblico per la sottoscrizione di accordo ai sensi dell'art. 11 L. n. 241/1990 e/o dell'art. 18 L.R. n. 20/2000 per la realizzazione della nuova caserma dei Carabinieri"

att.ne Arch. Maria Chiara Magalotti magalotti_c@comune.cesena.fc.it

Premesso che non è stato possibile visti i tempi tecnici ristretti per la presentazione della nostra proposta fornire la documentazione dettagliata richiesta, Si presenta ed allega quando in nostro possesso con richiesta di ricontatto al fine di C) I) convocazione separata dei partecipanti per approfondirne i contenuti.

L'area indicata A) di nostra proprietà oggetto della proposta, è in lottizzazione "Cesena 2000" con accesso dalle via Togliatti e via Corfù, esattamente di fronte alla Caserma dei Vigili del Fuoco, con ampie possibilità di personalizzazione secondo le esigenze, nonchè di estendere agli edifici B) e C) sempre di nostra proprietà.

Ringraziando per l'attenzione ed accoglimento della presente, porgiamo distinti saluti.

Cesena, 30/12/2013

VENEZIA S.R.L.

Viale G. Oberdan, 629

47521 CESENA (FC)

P.IVA 01333140406 Reg.Impr.FC 01333140406

Amministratore R.E.A. 191970


PEC: belletti.agostino.costruzioni@pcert.postecert.it

nome file : Caserma Carabinieri Cesena Venezia srl.odt



via V


liatti

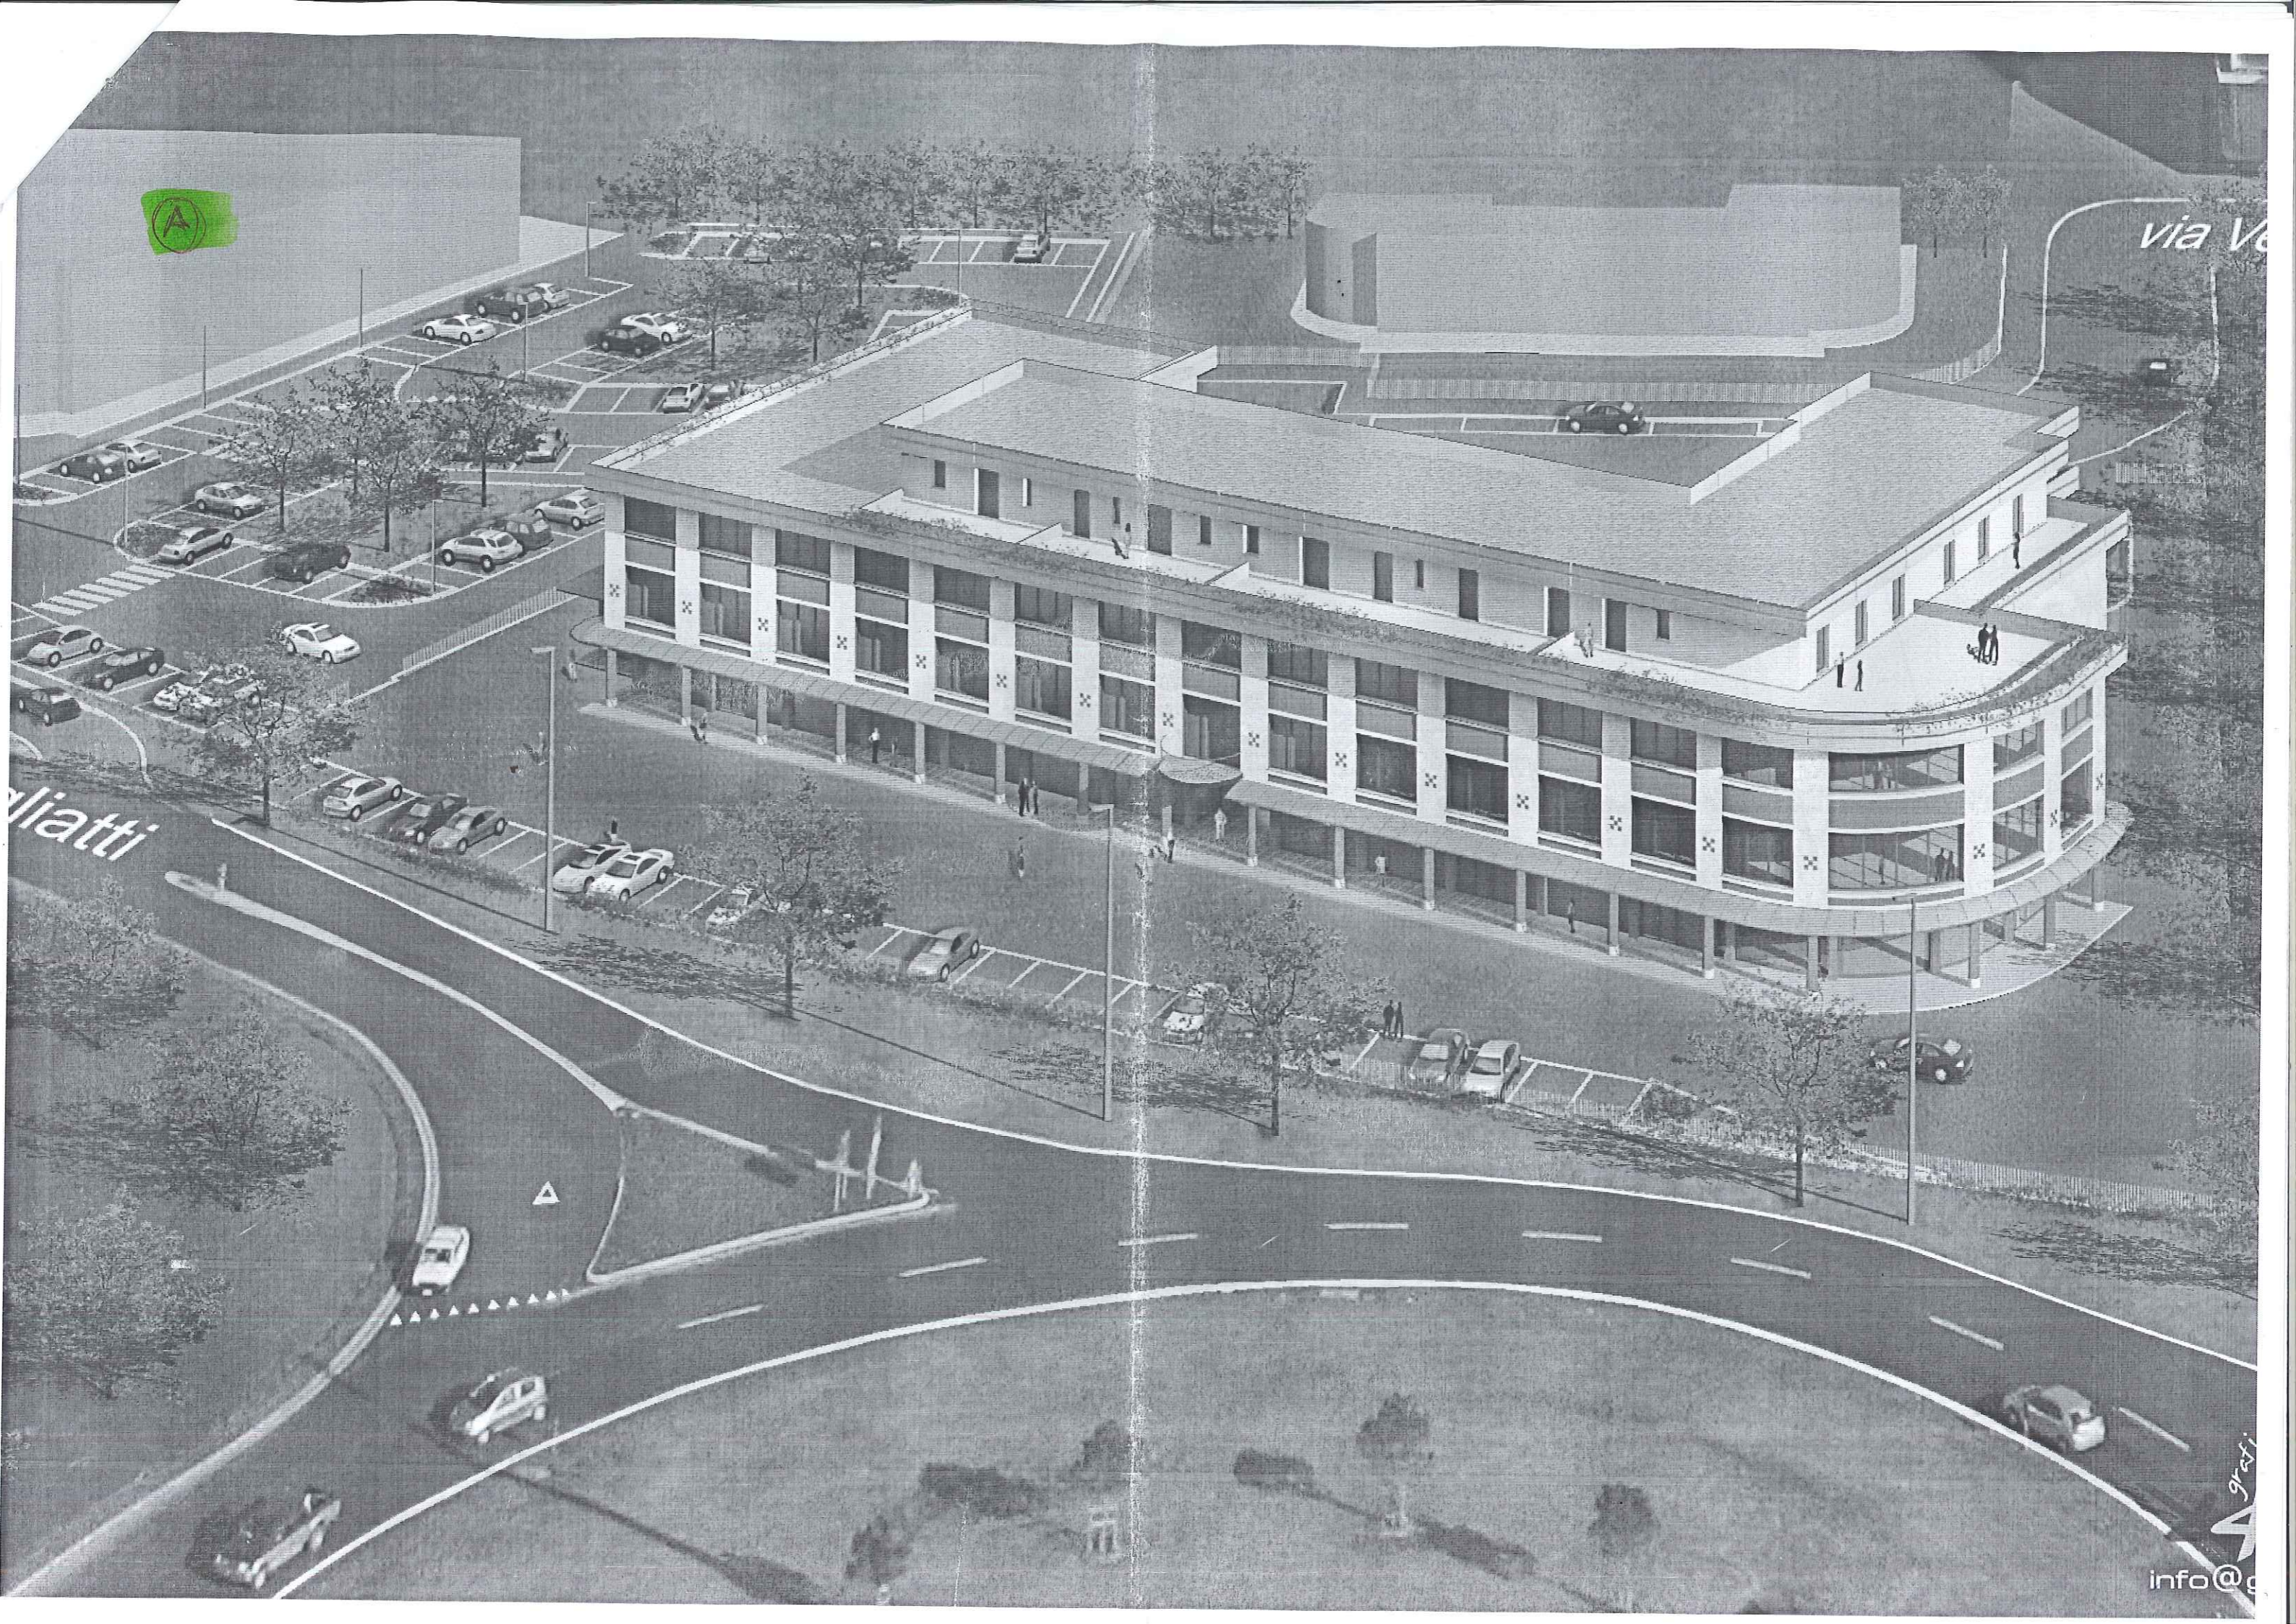

info@g
graf

S. LOTTO	mq. 3795
S.U.L	mq. 5031

1/5

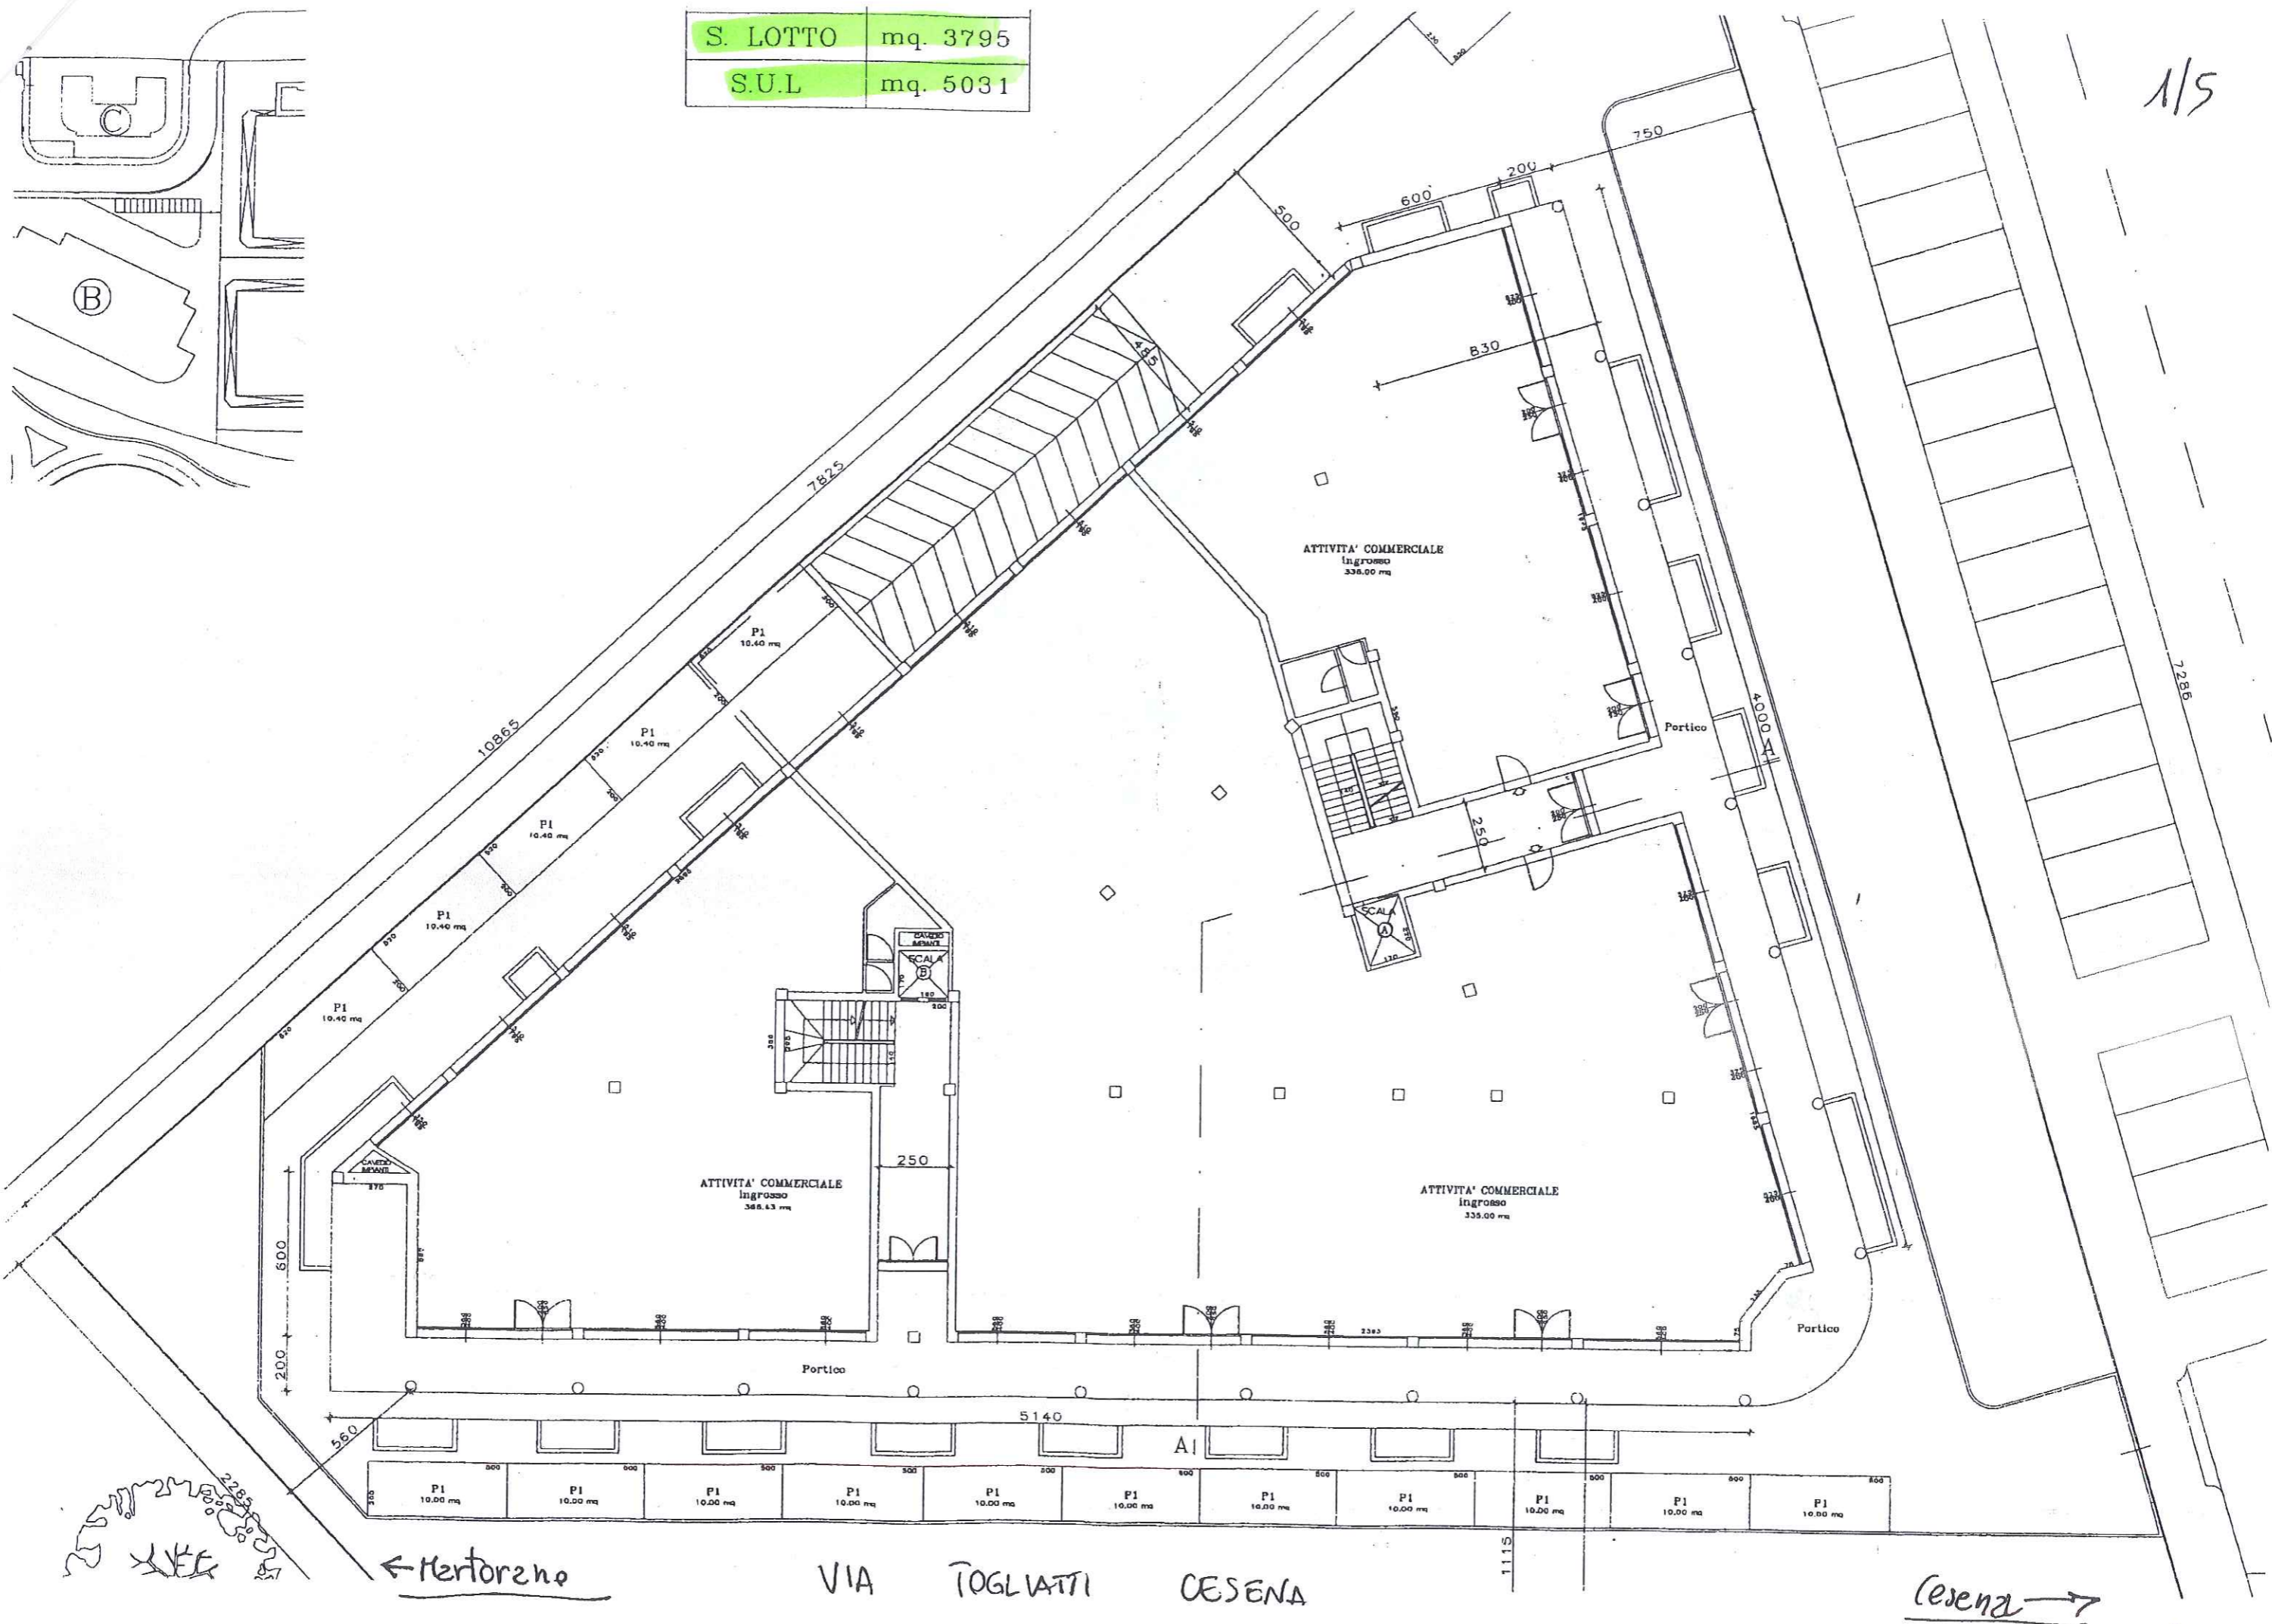

← Mortorena

VIA TOGLIATTI CESENA


Cesena →

753.00 mq

A.

C.

CASERMA W.F.F.

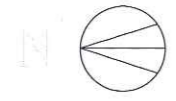

PLANIMETRI
1:500

VIA TOGLIATTI

VIA CORFU

19.00 mq

24.00 mq

14.00 mq

14.00 mq

19.00 mq

16.00 mq

92.00 mq

19.00 mq

19.00 mq

19.00 mq

19.00 mq

30.00 mq

267.00 mq

B.

565.00 mq

- casella da demolire
- nuove caselle
- rete acque bianche
- pozze ENEL
- rete ENEL

AREA PRIVATA
CARTELLI PUBBLICITARI

