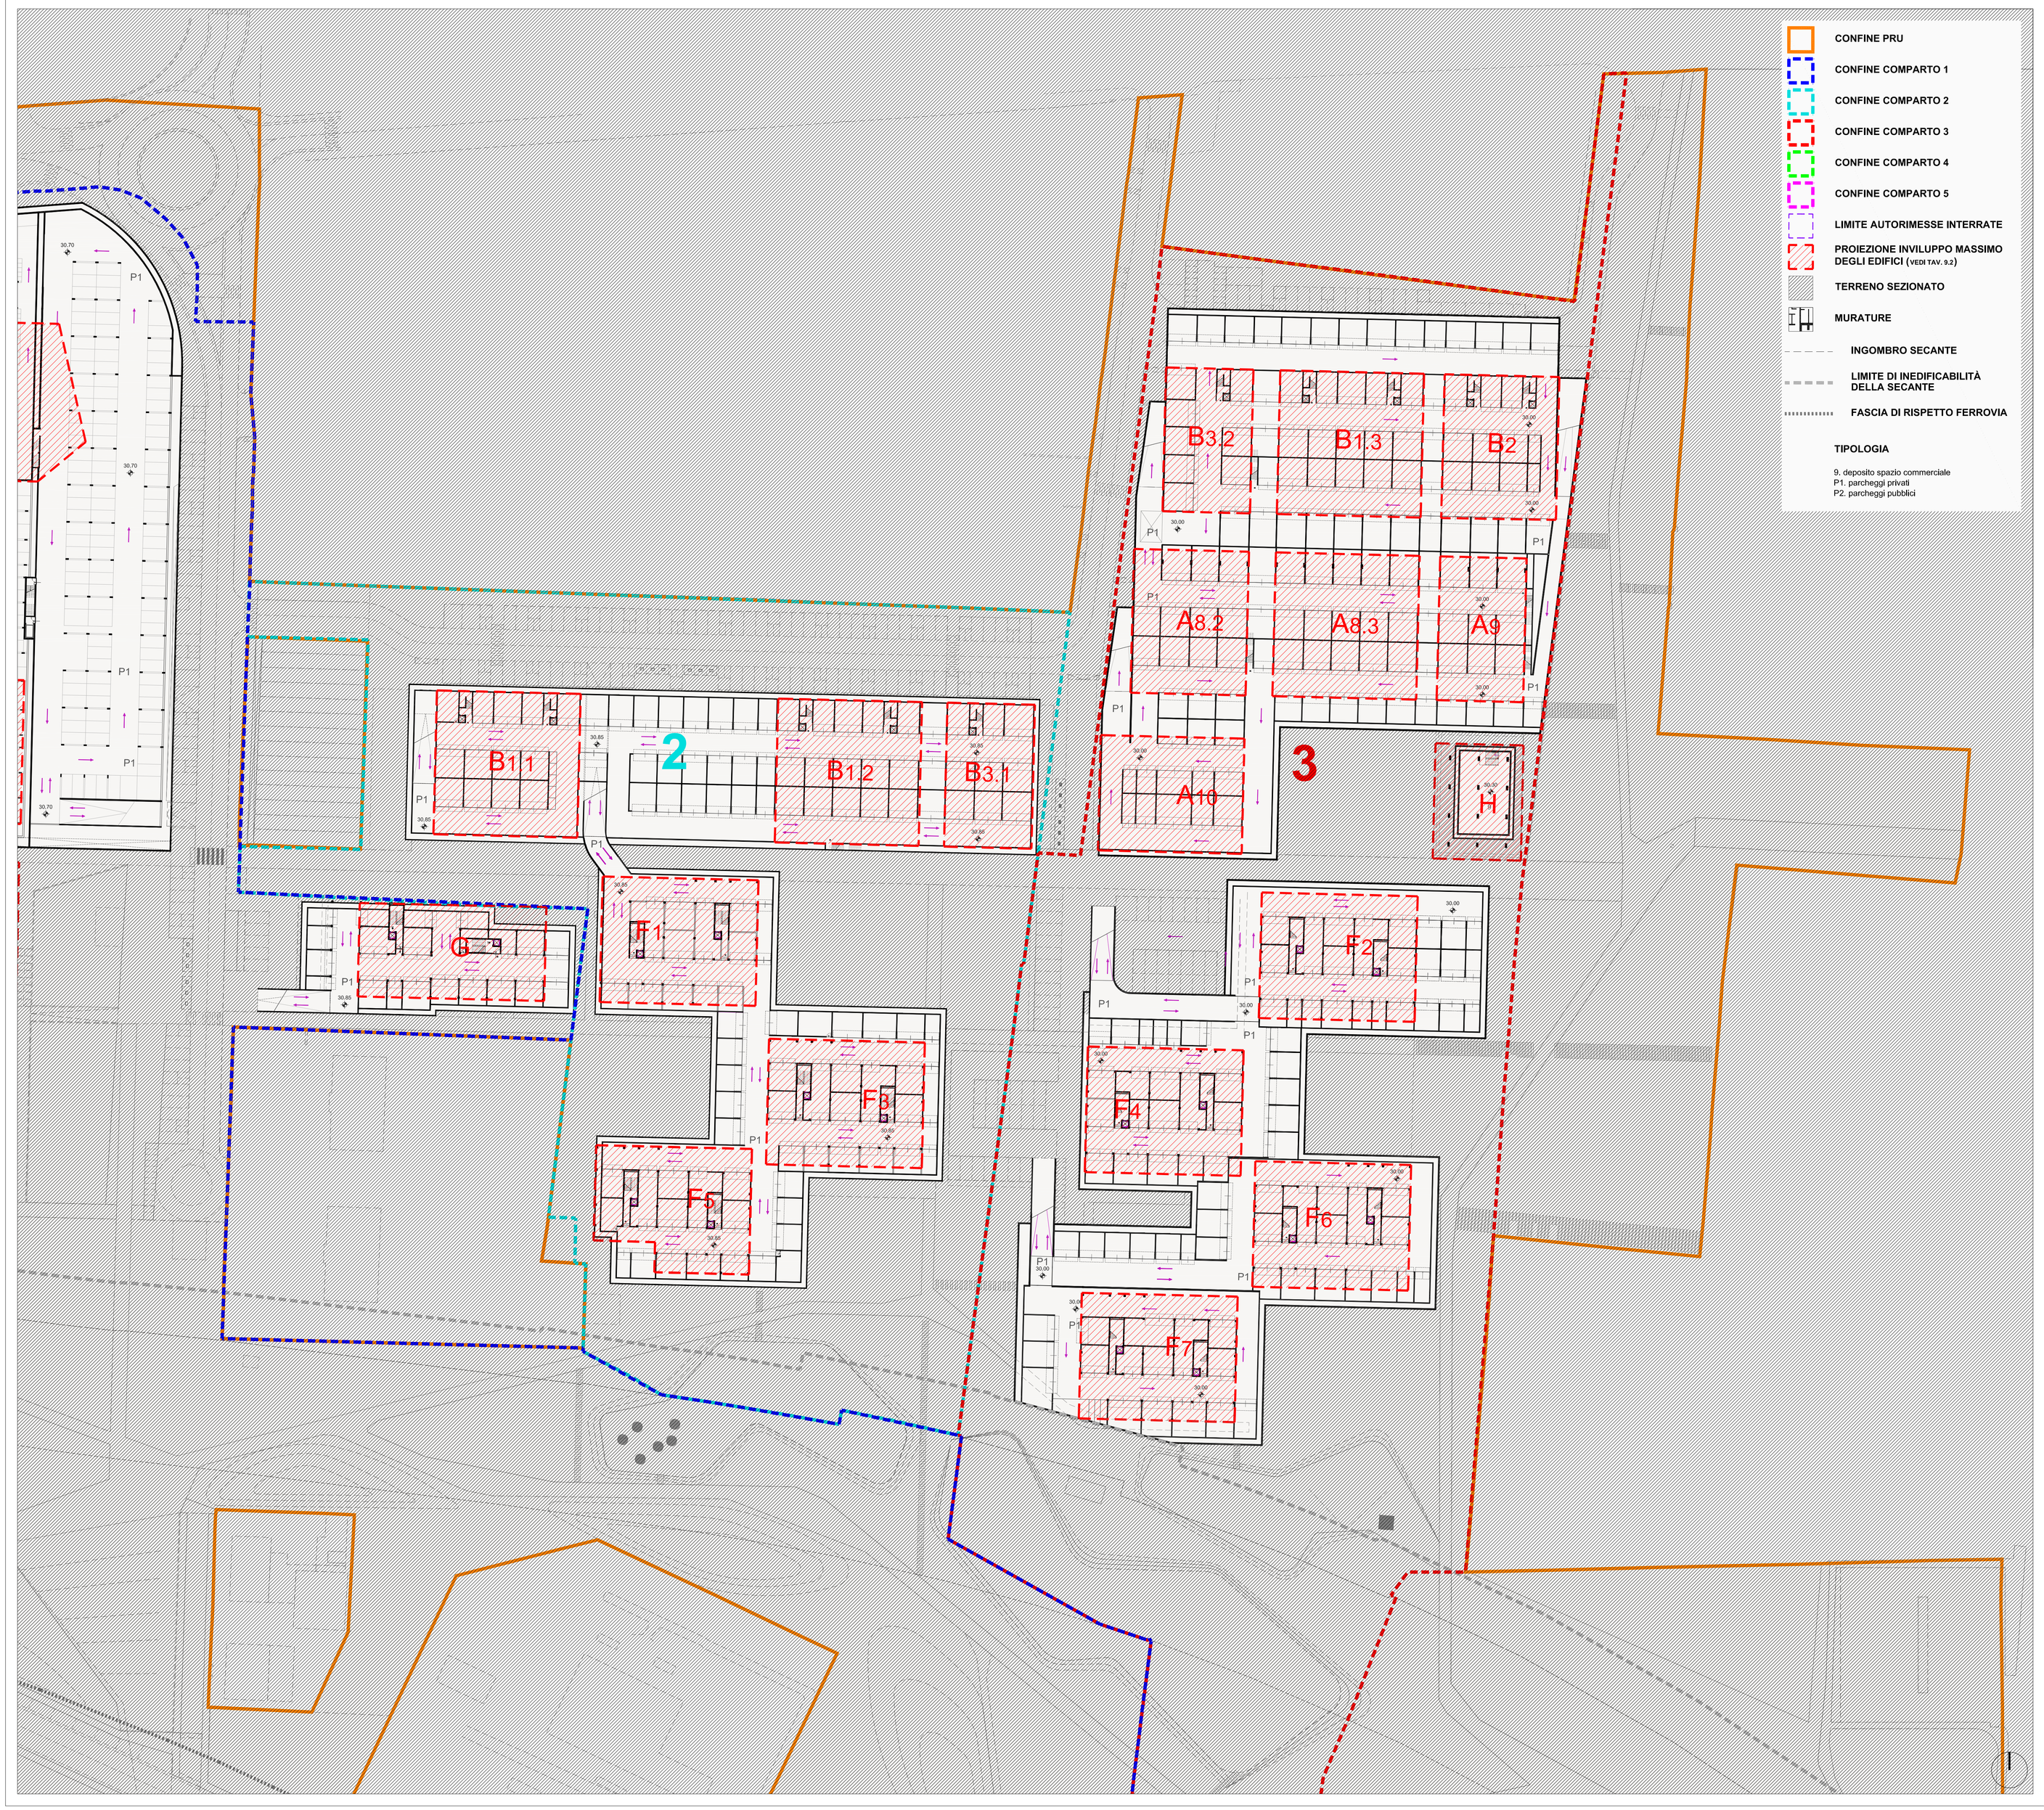

DESTINAZIONI D'USO SCHEMI TIPOLOGICI INDICATIVI COMPARTO 2

AREE E FABBRICATI		DESTINAZIONI D'USO DI PROGETTO									TIPOLOGIA ALLOGGI		
comparto	edifici	mq. residenza (U1/1)	mq. cantine (U1/1)	mq. commercio (U3/1)	mq. pubblico esercizio (U3/5)	mq. commercio alim. (U3/2)	mq. terziario ricettivo (U2/1)	mq. terziario diffuso (U3/6)	mq direzionale (U3/9)	mq. tot. (SUL)	totale n. alloggi	> 50 mq.	< 50 mq.
2	B1.1	1770	240	/	/	/	/	186	/	2196	19	19	0
	B1.2	1770	240	/	/	/	/	186	/	2196	19	19	0
	B3.1	1070	140	/	/	/	/	128	/	1338	14	14	0
	F1	2010	/	/	/	/	/	/	/	2010	19	15	4
	F3	2010	/	/	/	/	/	/	/	2010	19	15	4
	F5	1500	/	/	/	/	/	/	/	1500	14	11	3
TOTALE PARZIALE COMPARTO 2		10130	620	0	0	0	0	500	0	11250	104	93	11
TOTALE COMPARTO 2		10750		0		0	0	500	0	11250	104	93	11

DESTINAZIONI D'USO SCHEMI TIPOLOGICI INDICATIVI COMPARTO 3

AREE E FABBRICATI		DESTINAZIONI D'USO DI PROGETTO									TIPOLOGIA ALLOGGI		
comparto	edifici	mq. residenza (U1/1)	mq. cantine (U1/1)	mq. commercio (U3/1)	mq. pubblico esercizio (U3/5)	mq. commercio alim. (U3/2)	mq. terziario ricettivo (U2/1)	mq. terziario diffuso (U3/6)	mq direzionale (U3/9)	mq. tot. (SUL)	totale n. alloggi	> 50 mq.	< 50 mq.
3	A8.2	818	92	/	/	/	/	110	/	1020	8	8	/
	A8.3	935	168	/	/	/	/	175	/	1278	10	10	/
	A9	659	/	/	/	/	/	/	/	659	7	7	/
	A10	885	/	/	/	/	/	/	/	885	8	8	/
	F2	1675	/	/	/	/	/	/	/	1675	16	15	1
	H	/	/	200	/	/	/	/	/	200	/	/	/
	F4	1979	/	/	/	/	/	/	/	1979	19	15	4
	F6	1980	/	/	/	/	/	/	/	1980	19	15	4
	F7	1454	/	/	/	/	/	/	/	1454	14	11	3
	B3.2	1085	130	/	/	/	/	129	/	1344	14	14	/
	B2	1429	195	/	/	/	/	120	/	1744	18	18	/
	B1.3	1790	238	/	/	/	/	186	/	2214	19	19	/
TOTALE PARZIALE COMPARTO 3		14689	823	200	0	0	0	720	0	16432	152	140	12
TOTALE COMPARTO 3		15512		200		0	0	720	0	16432	152	140	12

COMUNE DI CESENA

novello
società di trasformazione urbana

PIANO DI RIQUALIFICAZIONE URBANA
QUARTIERE ECONOVELLO - CESENA

Comune di Cesena

NOVELLO S.p.a.
Amministratore Unico
Arch. Edoardo Preger

PROGETTO

CAPOGRUPPO
arch. Simona Gabrielli

PROGETTAZIONE ARCHITETTONICA E URBANISTICA

studio gap associati
Piazza Scuole Pie 10/10
47522 Cesena
t +39 0547 1660940
fax +39 0547 24127
p.iva 01322050406

studio GAP associati:
arch. Simona Gabrielli
arch. Maurizio Cazzulo
arch. Marina Bassi
arch. Federica Alcozer
arch. Laura Cosimo

studio CAMERANA&PARTNERS
arch. Benedetto Camerana
arch. Hermann Kohlhoffel

arch. Bruno Gabrielli
arch. Pietro Cozzani

SPAZI APERTI E OPERE A VERDE

LAND s.r.l.
via Finelli, 3
47522 Cesena
tel +39 0547 600511
fax +39 02 80601130

LAND s.r.l.
arch. Andreas Kipar

arch. Leonardo Oprandi
arch. Giuseppe Anastasi

CONSULENZE

viabilità:
T.T.A. Studio associato

impianti:
Ing. Marco Taccini

TAV.26.2.a

SCHEMI TIPOLOGICI INDICATIVI -LINEE GUIDA 1:500
comparto 2-3 - piano interrato

CODICE ELABORATO: 52 - P R U - N - 2 - I - G - T - 2 6 2 a - 3

SCALA	1: 500	ESEGUITO:	
DATA	11/10/2011	CONTROLLATO:	
REV.	03	APPROVATO:	