COMUNE DI CESENA

VARIANTE AL PIANO URBANISTICO ATTUATIVA DI INIZIATIVA PRIVATA IN LOCALITA' CALABRINA DI CESENA COMPARTO 10/08 - AT5.

TAV. 05

PLANIMETRIA SEGNALETICA STRADALE, VIABILITA', SEZIONI STRADALI E PROFILI STRADALI
Scala 1:500 1:250 1:50 1:1000/250

APRILE 2014

Committenti:

SG.GE.CO S.R.L. - Via Dandini n. 14 Cesena
Giovannini Fabio - Viale Matteotti n. 144 Cesena
Giovannini Nicola - Via Sogno Rigosa n. 504 in.2 Gambettola 230 Cesena
Giovannini Natascia - Via Sogno Rigosa n. 504 in.2 Gambettola
Galassi Franca - Via Sogno Rigosa n. 504 in.2 Gambettola
Fusari Fabio - Via Don Luigi Sturzo n. 24-2 Savana
Sarna Giulia - Via Cervese n. 5490 Cesena
Tassinari Gianni - Via Madonna dello Schiocco n. 1219 Cesena
Tassinari Michela - Via Madonna dello Schiocco n. 1219 Cesena
Zamagni Gino - Via Primo Tonghini n. 4050 Cesena
Vacchia Alex - Via delle Margherite n. 58 Cesena
Bertini Roberto - Via Ghirelli n. 193 in.2 Cesena
Lorenzini Monica - Via Brunino 257 Cesena

Progettista:
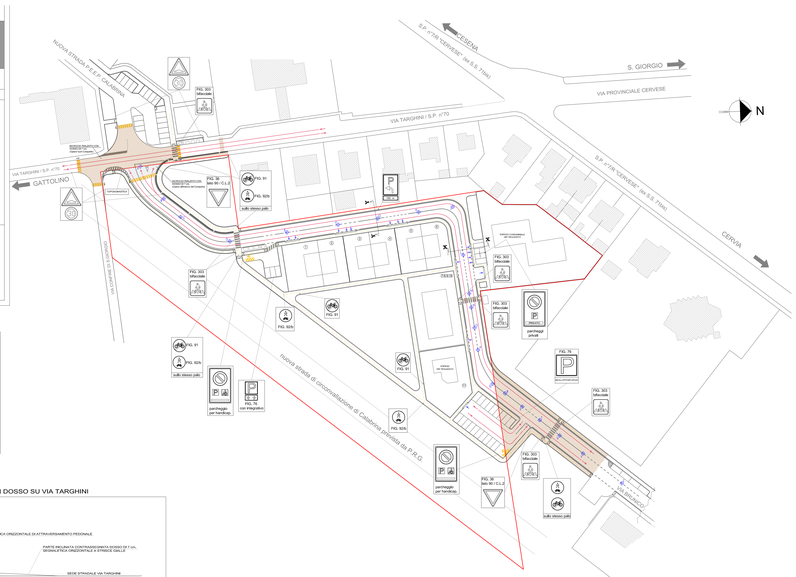
Dott. Ing. Massimo Frattini
Galleria Cavour 3 - Cesena
telfax 0547.24049 - ingfratt@libero.it