


progetto: 12-01-2012
aggiornamento: 20-06-2012
aggiornamento: 20-11-2012

- PLANIMETRIE
- PIANTE
- SEZIONI E PROFILI
- PROSPETTI
- PARTICOLARI COSTR.

Elaborazione con Allplan Sistema CAD integrato 2012

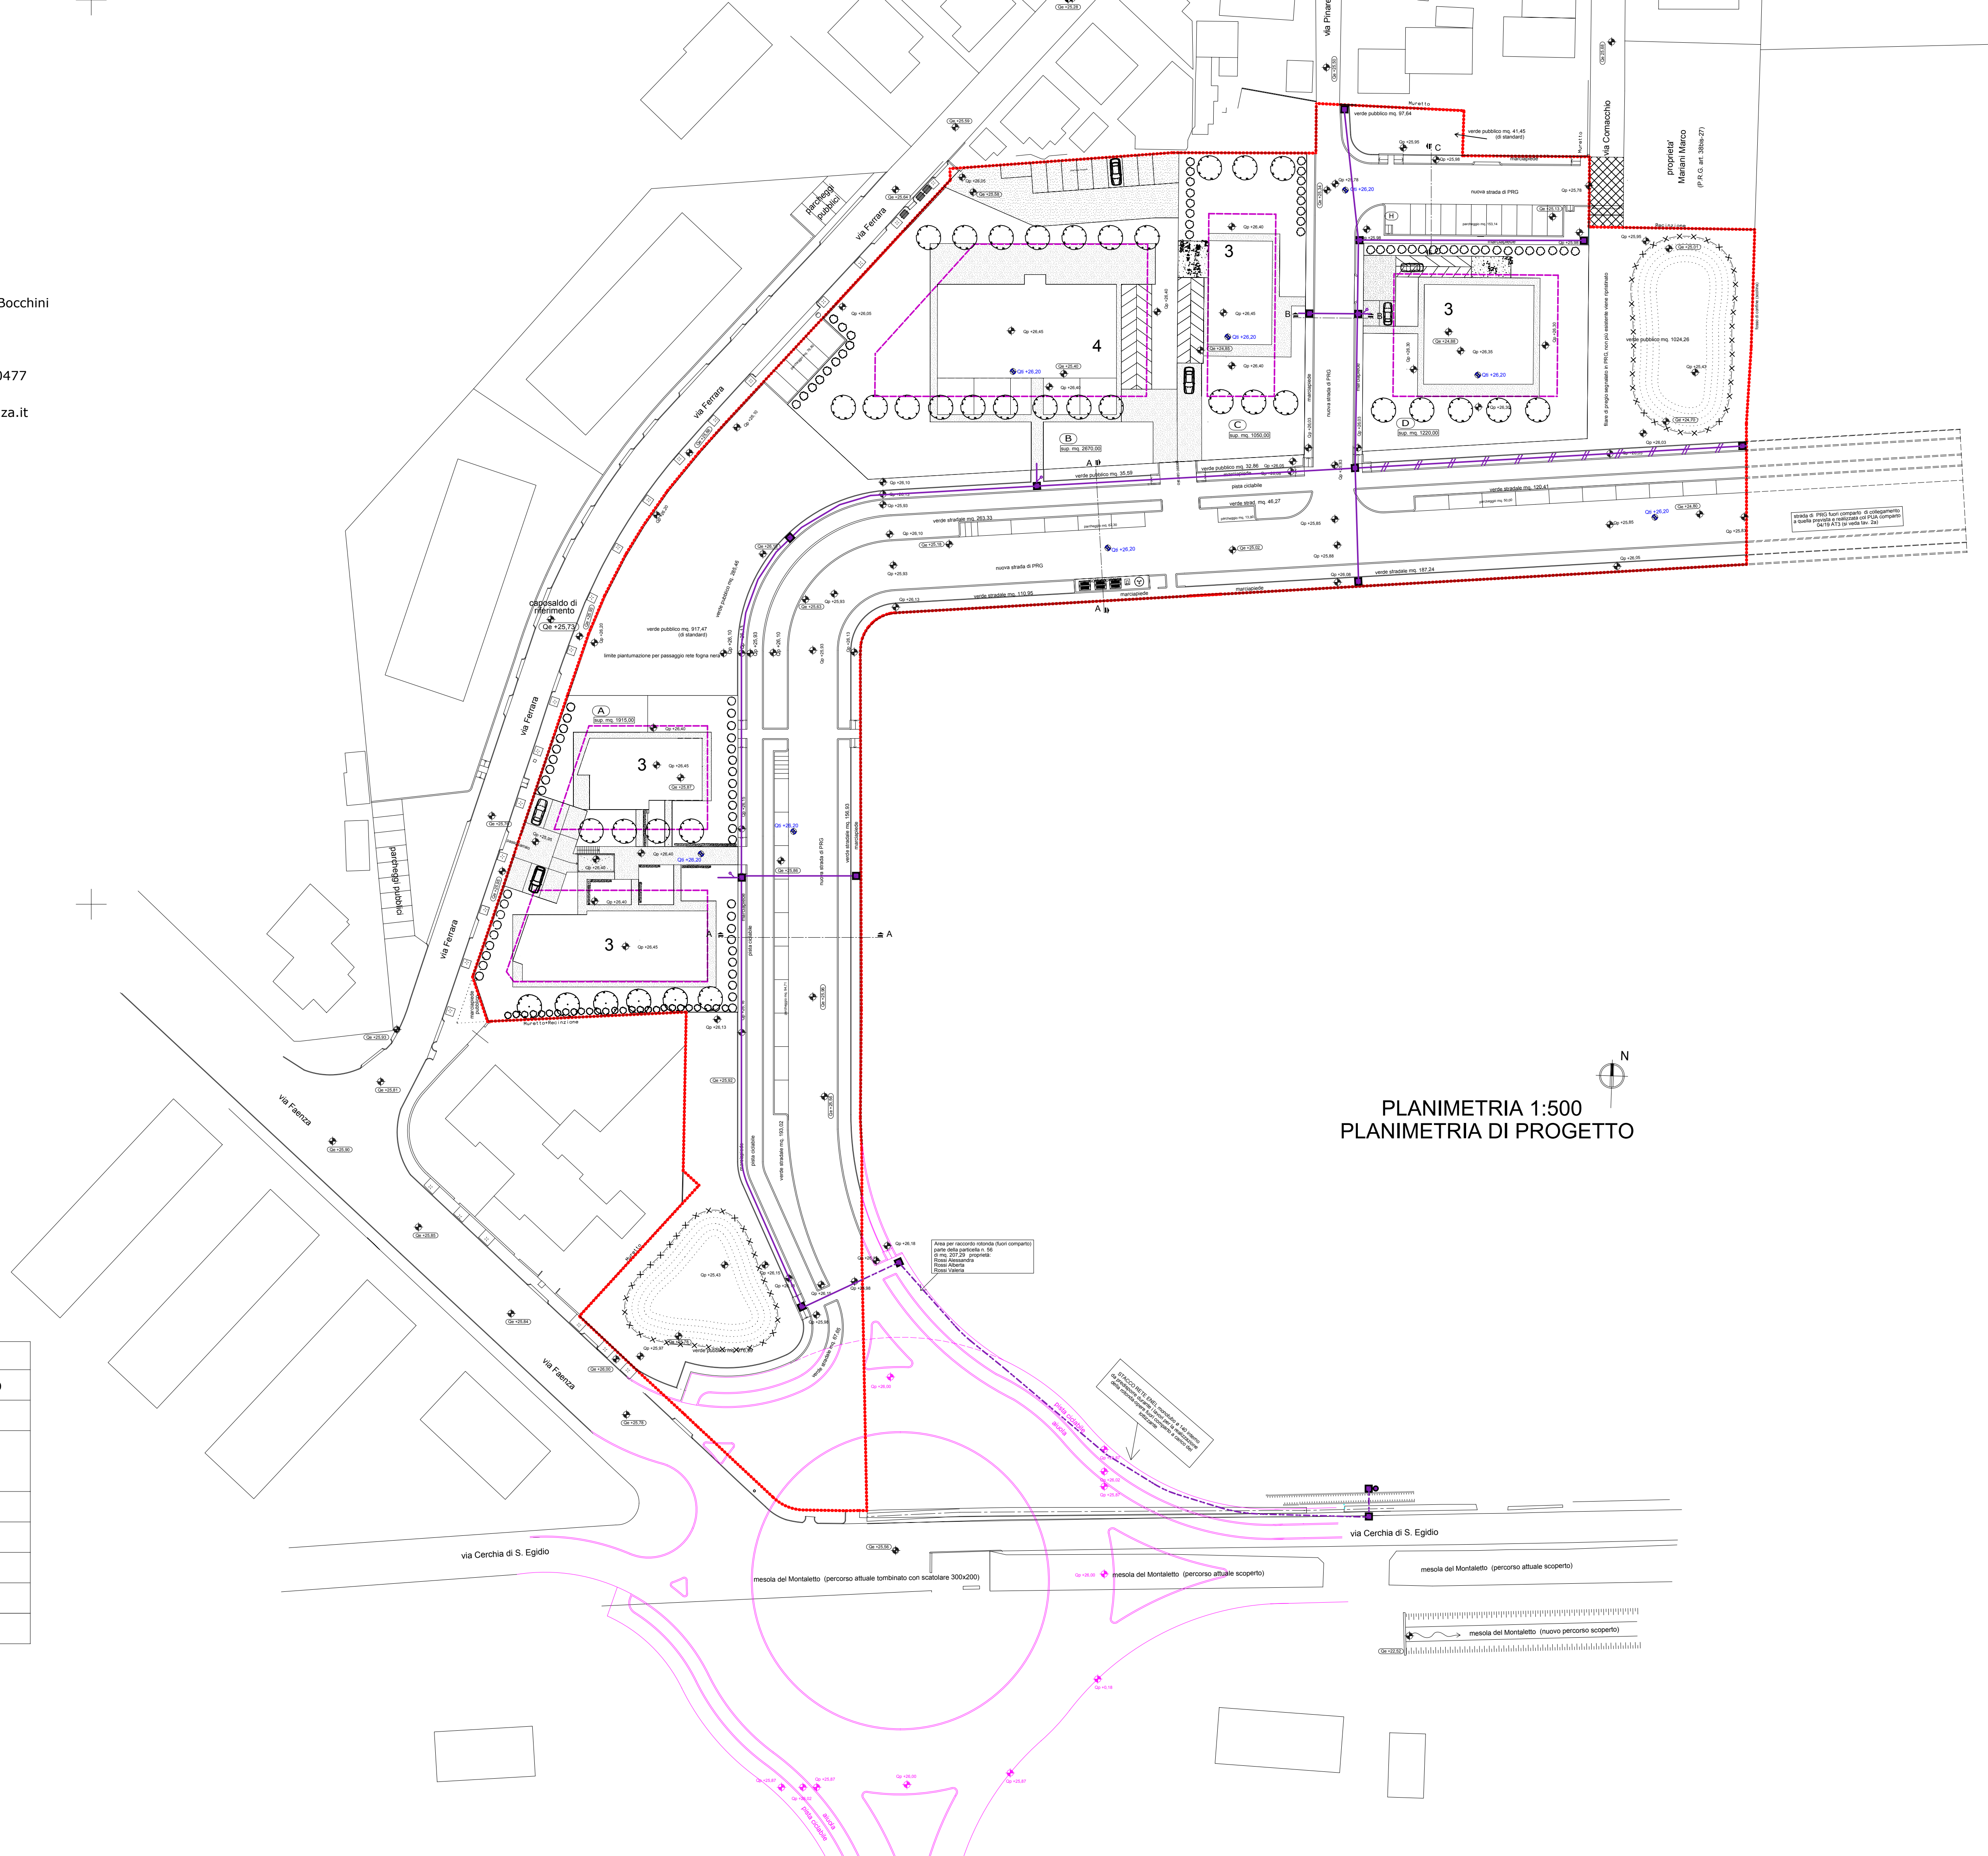

PLANIMETRIA 1:500
PLANIMETRIA DI PROGETTO

LEGENDA rete Enel	
	rete monotubo in PVC a doppia parete ø140 interno
	rete bitubo in PVC a doppia parete ø140 interno
	opere fuori comparto da realizzare a cura del lottizzante rete e pozzetti da predisporre durante la costruzione della rotonda
	armadetto su recinzione
	palo linea aerea esistente
	pozzetto 90x90 interno
	perimetro area d'intervento PUA