

COMUNE DI CESENA

Programma di Riqualificazione Urbana del comparto di Viale Europa e Via Piave denominato "Parco Europa"



Proprietà:
 NUOVA MADONNINA S.r.l.
 Via Cavour 5208
 47024 Macerone-Cesena (FC)
 BATTISTINI IMMOBILIARE S.r.l.
 Via Europa 147
 47023 Cesena (FC)
 MANUZZI GILBERTO
 Salsi, Federico Comandini 126
 47023 Cesena (FC)
 MANUZZI PAOLO
 Salsi, Federico Comandini 126
 47023 Cesena (FC)
 MANUZZI MARIO
 Salsi, Federico Comandini 126
 47023 Cesena (FC)

MERLINI MARINA
 Viale Europa 475
 47023 Cesena (FC)
 MERLINI MARCO
 Via Cavalli di Eglio 1694
 47023 Cesena (FC)
 COMUNE DI CESENA
 P.zza del Popolo 13
 47023 Cesena (FC)

ACCORDO DEFINITIVO 21 DICEMBRE 2011

Oggetto tavola: Progetto autostazione-sezione tipo pensilina 1:50



Progettisti:
 Prof. Arch. Adolfo Natalini (capogruppo)
 Arch. Fabrizio Natalini
 Arch. Riccardo Barbieri

Collaboratori:
 Arch. M. Baralli, Arch. A. Blanchard, Arch. T. Brill, Arch. D.Pica,
 Arch. G. Sarlini, Arch. N. Scelzi
 Ing. F. Barbieri, Arch. L. Tappi

Timbro e firma progettisti:



TAVOLA N° 29b

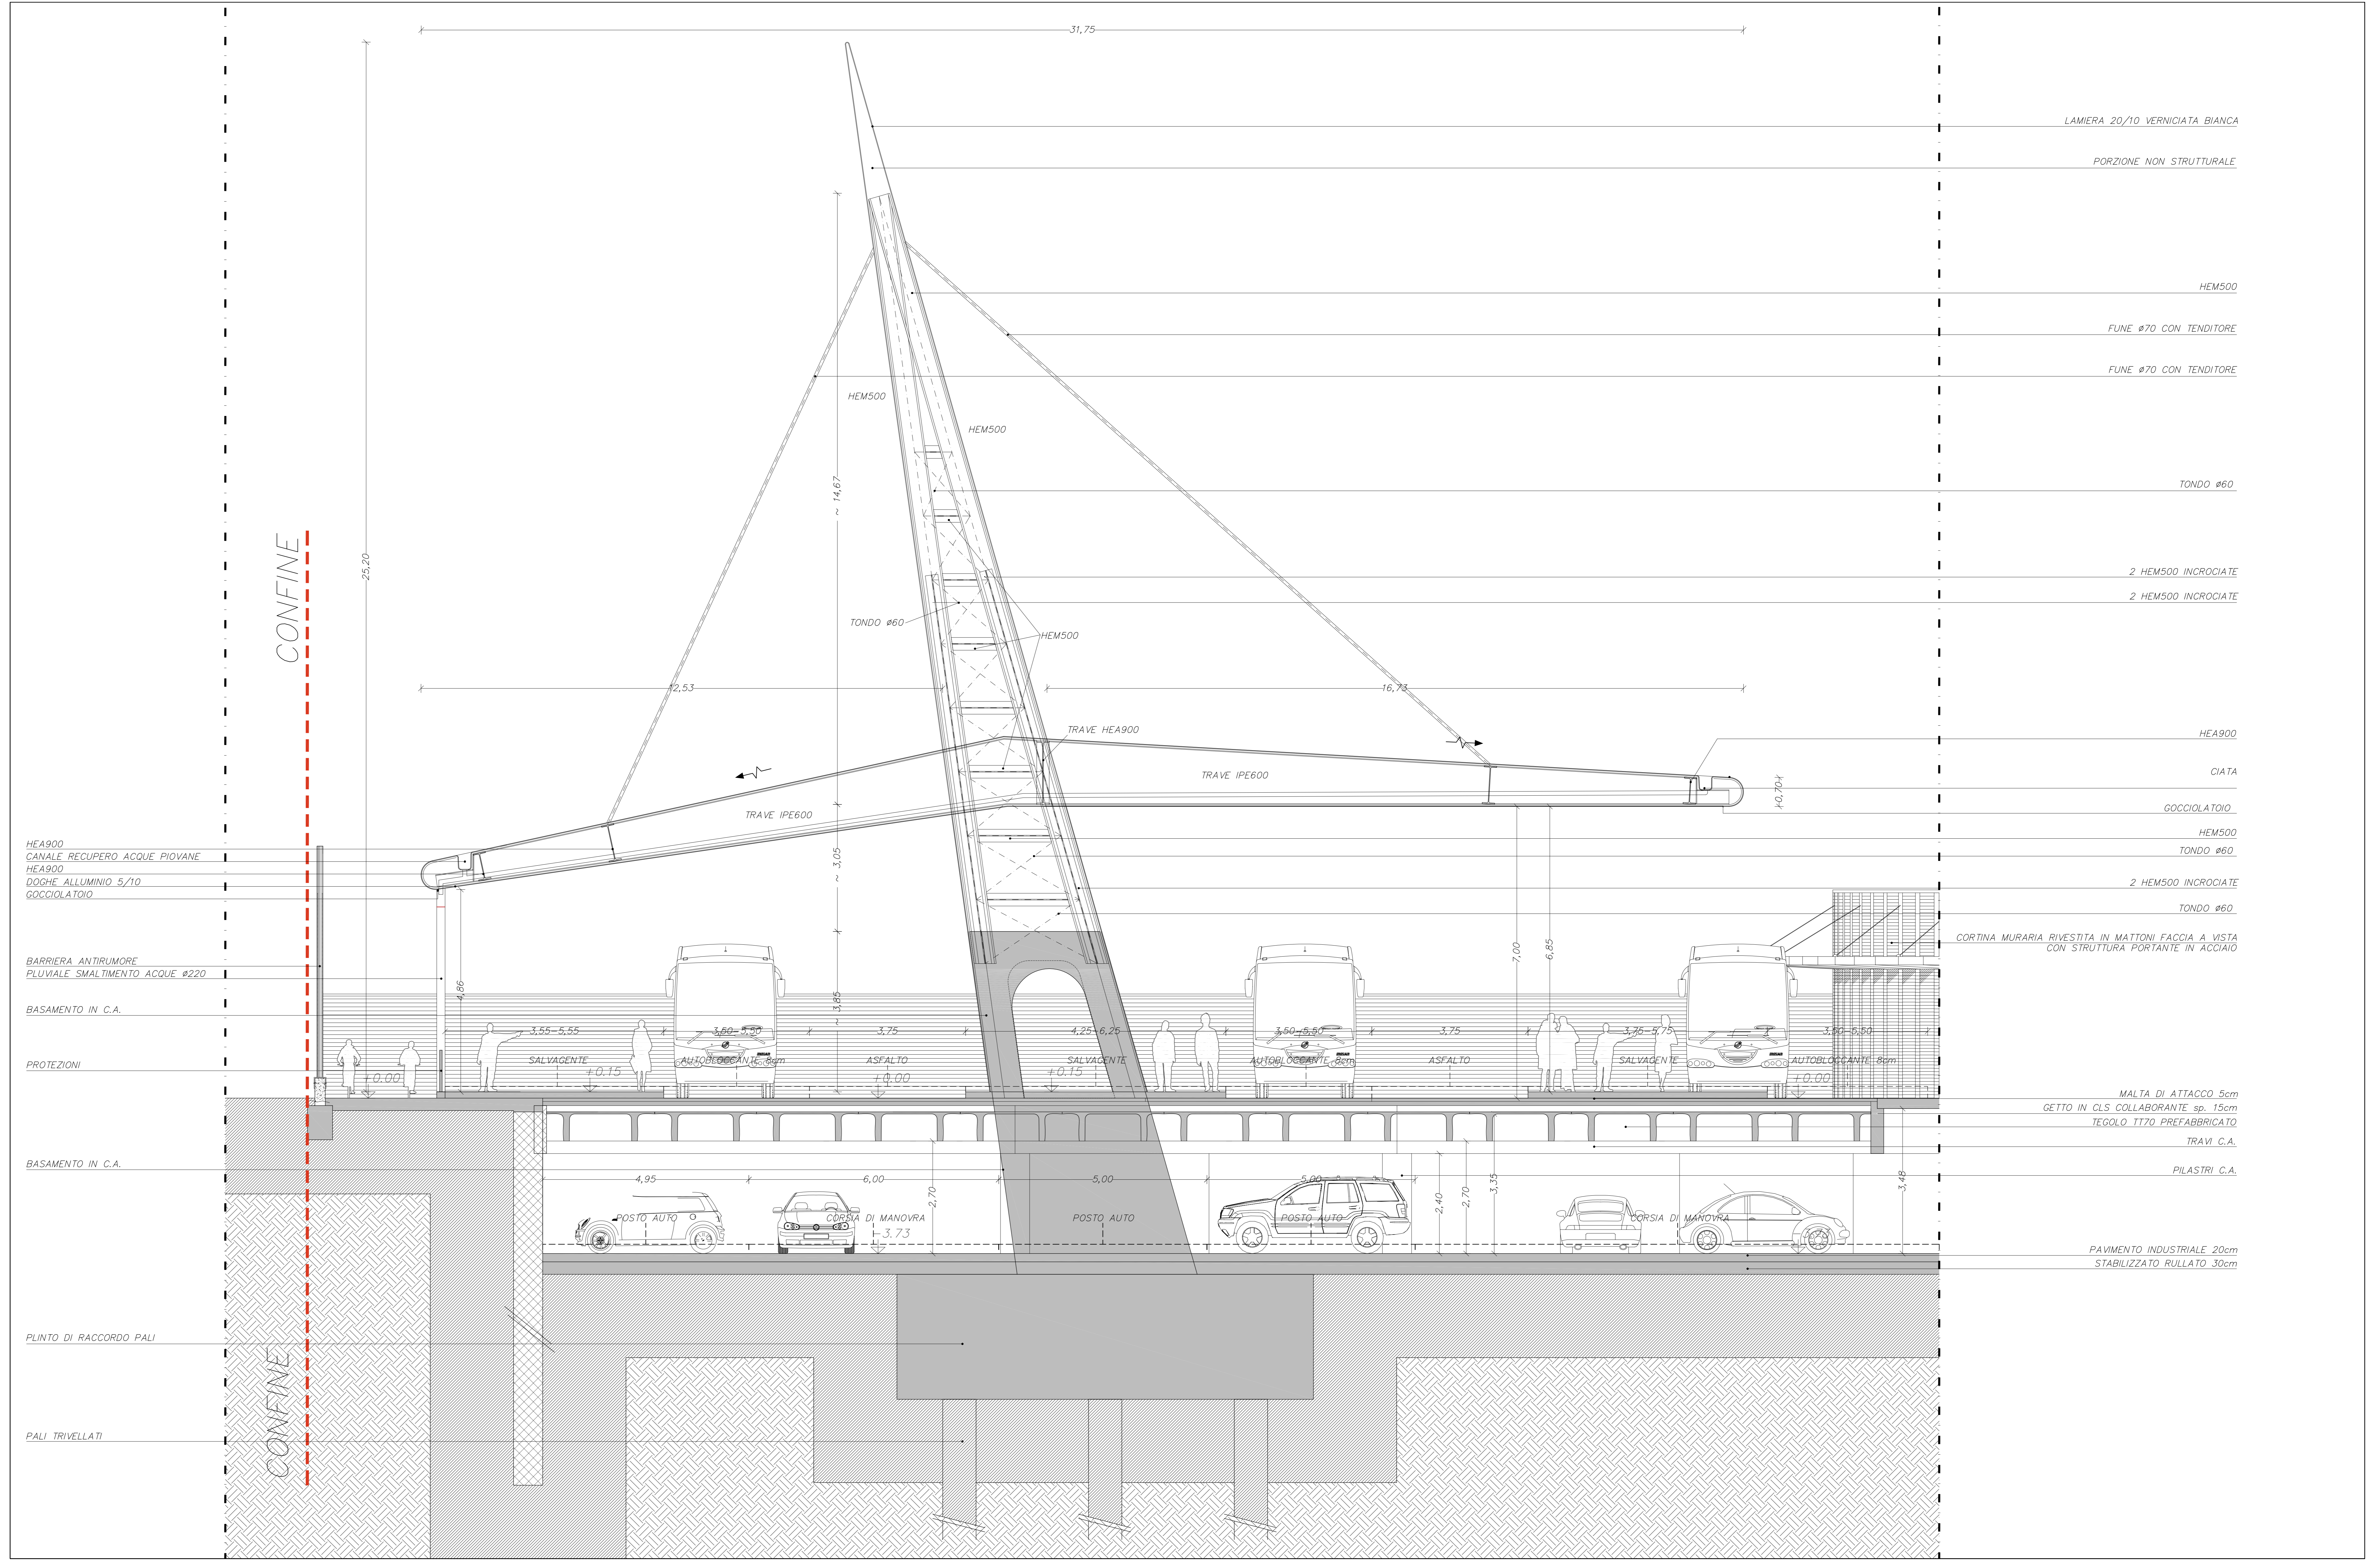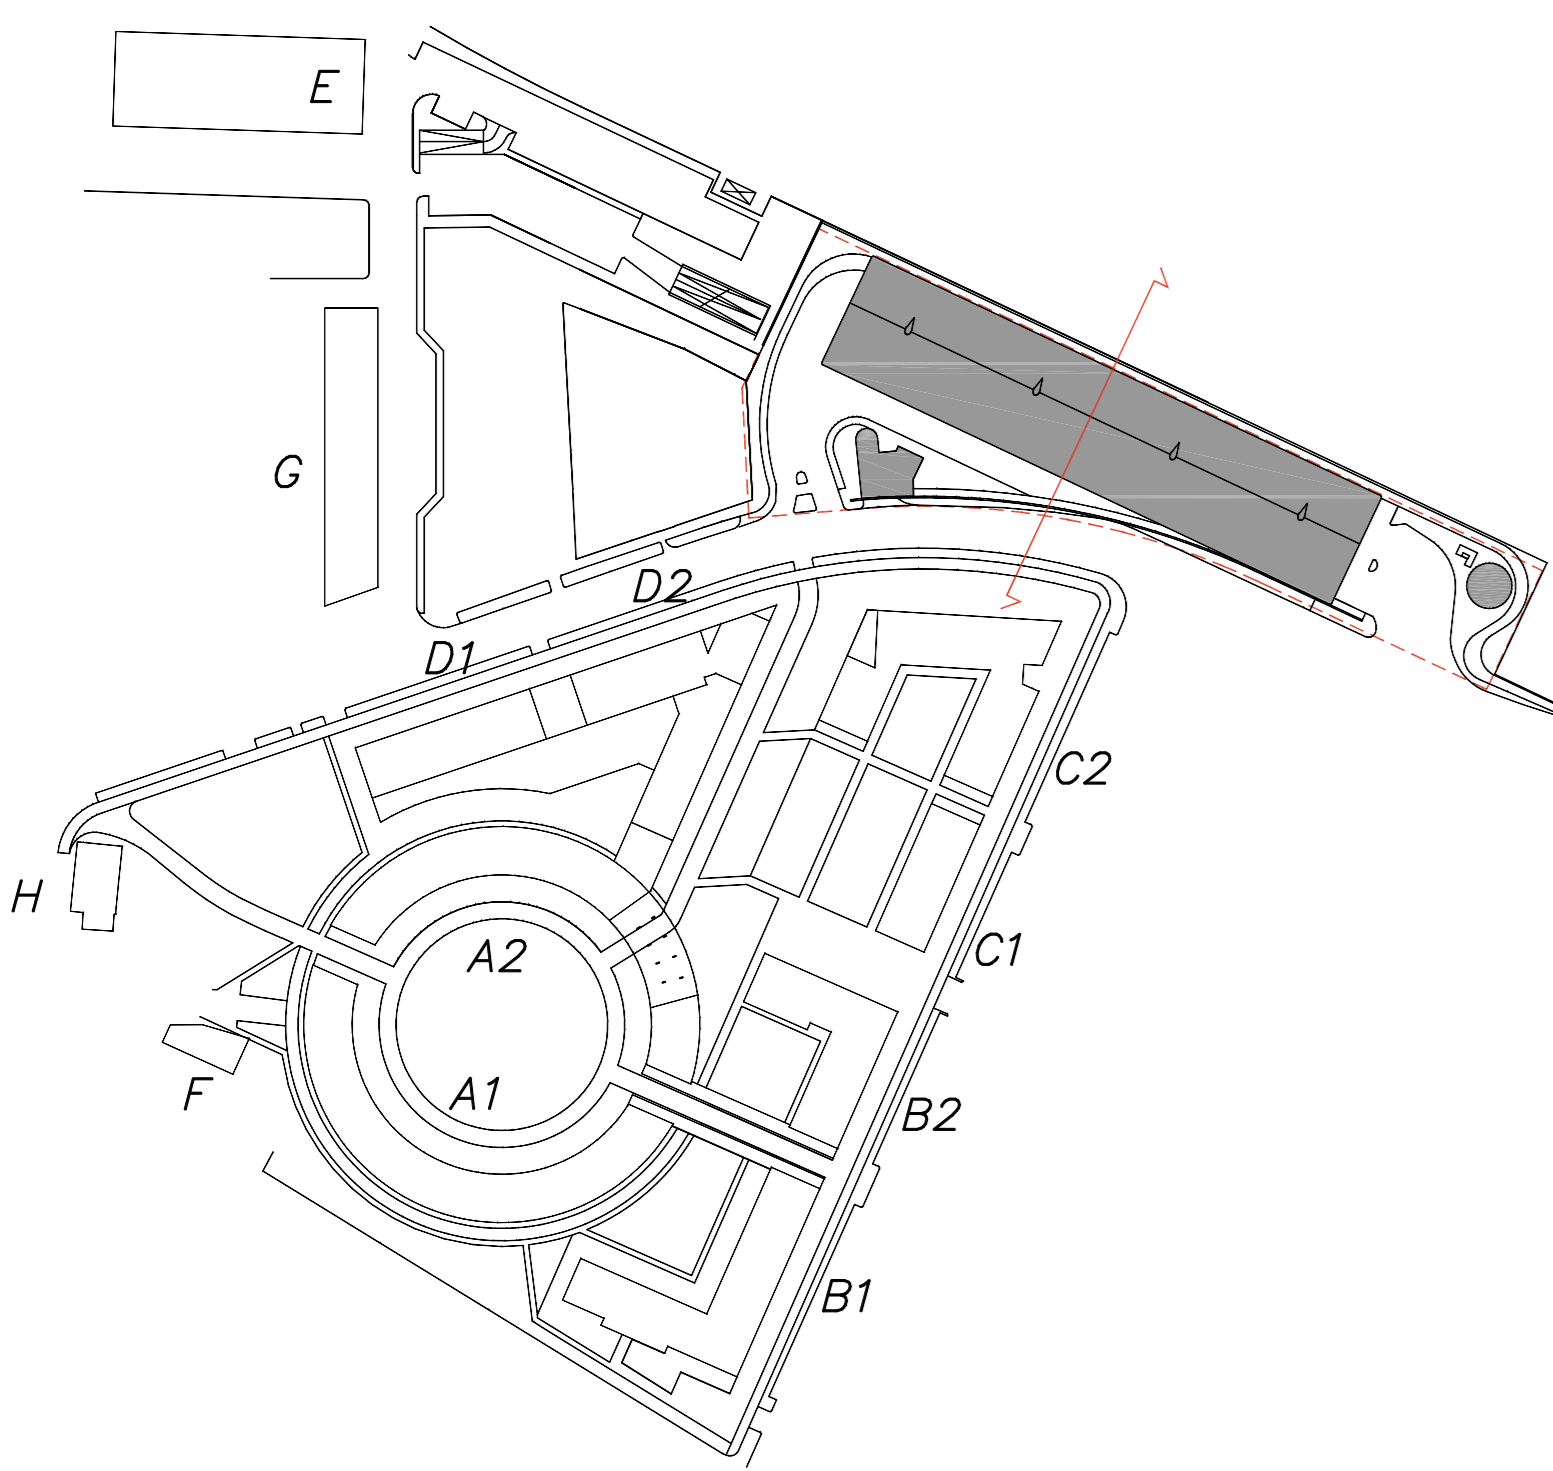

LAMIERA 20/10 VERNICIATA BIANCA

PORZIONE NON STRUTTURALE

HEM500

FUNE #70 CON TENDITORE

FUNE #70 CON TENDITORE

TONDO #60

2 HEM500 INCROCIATE

2 HEM500 INCROCIATE

HEA900

CIATA

GOCCIAIOLATO

HEM500

TONDO #60

2 HEM500 INCROCIATE

TONDO #60

CORTINA MURARIA RIVESTITA IN MATTONI FACCIA A VISTA CON STRUTTURA PORTANTE IN ACCIAIO

HEA900

CANALE RECUPERO ACQUE PIOVANE

HEA900

DOGHE ALLUMINIO 5/10

GOCCIAIOLATO

BARRIERA ANTIRUMORE

PLUVIALE SMALTIMENTO ACQUE #220

BASAMENTO IN C.A.

PROTEZIONI

BASAMENTO IN C.A.

PLINTO DI RACCORDO PALI

PALI TRIVELLATI

MALTA DI ATTACCO 5cm

GETTO IN CLS COLLABORANTE sp. 15cm

TEGOLO T770 PREFABBRICATO

TRAVI C.A.

PILASTRI C.A.

PAVIMENTO INDUSTRIALE 20cm

STABILIZZATO RULLATO 30cm