



COMUNE DI CESENA

SETTORE PROGRAMMAZIONE URBANISTICA  
SERVIZIO INSEDIAMENTI PRODUTTIVI


<b>Dirigente di Settore</b> Emanuela Antoniacci	<b>Sindaco</b> Paolo Lucchi	<b>Assessore</b> Orazio Moretti
--	--------------------------------	------------------------------------

OTTOBRE 2014	<b>PIANO URBANISTICO ATTUATIVO di INIZIATIVA PUBBLICA</b> Aree ex P.P.I.P. n°13 in località Callese	
-----------------	--	--


<b>Progettisti</b> Emanuela Antoniacci Oreste Brighi Marina Chiara Magalotti Pierluigi Rossi Vincenzo Sivola Consulenti Alessandro Bondi	<b>Collaboratori al progetto</b> Natascha Cantoni Alberto Pozzi Elena Genghini Luciana Barattini Cristina Farnesi Barbara Maggioni Daniele Minotti	<b>Coordinatore elaborazioni cartografiche</b> Barbara Callesesi <b>Collaboratori elaborazioni cartografiche</b> Barbara Santaroli Leonardo Piffri Matteo Brighi Elena Mazzoni
---	---	--

Tav. 4 PROFILI/SEZIONI - TIPOLOGIE EDILIZIE SCHEMI


SCHEMA DI PLANIMETRIA - INDICAZIONI SEZIONI - Scala 1:500

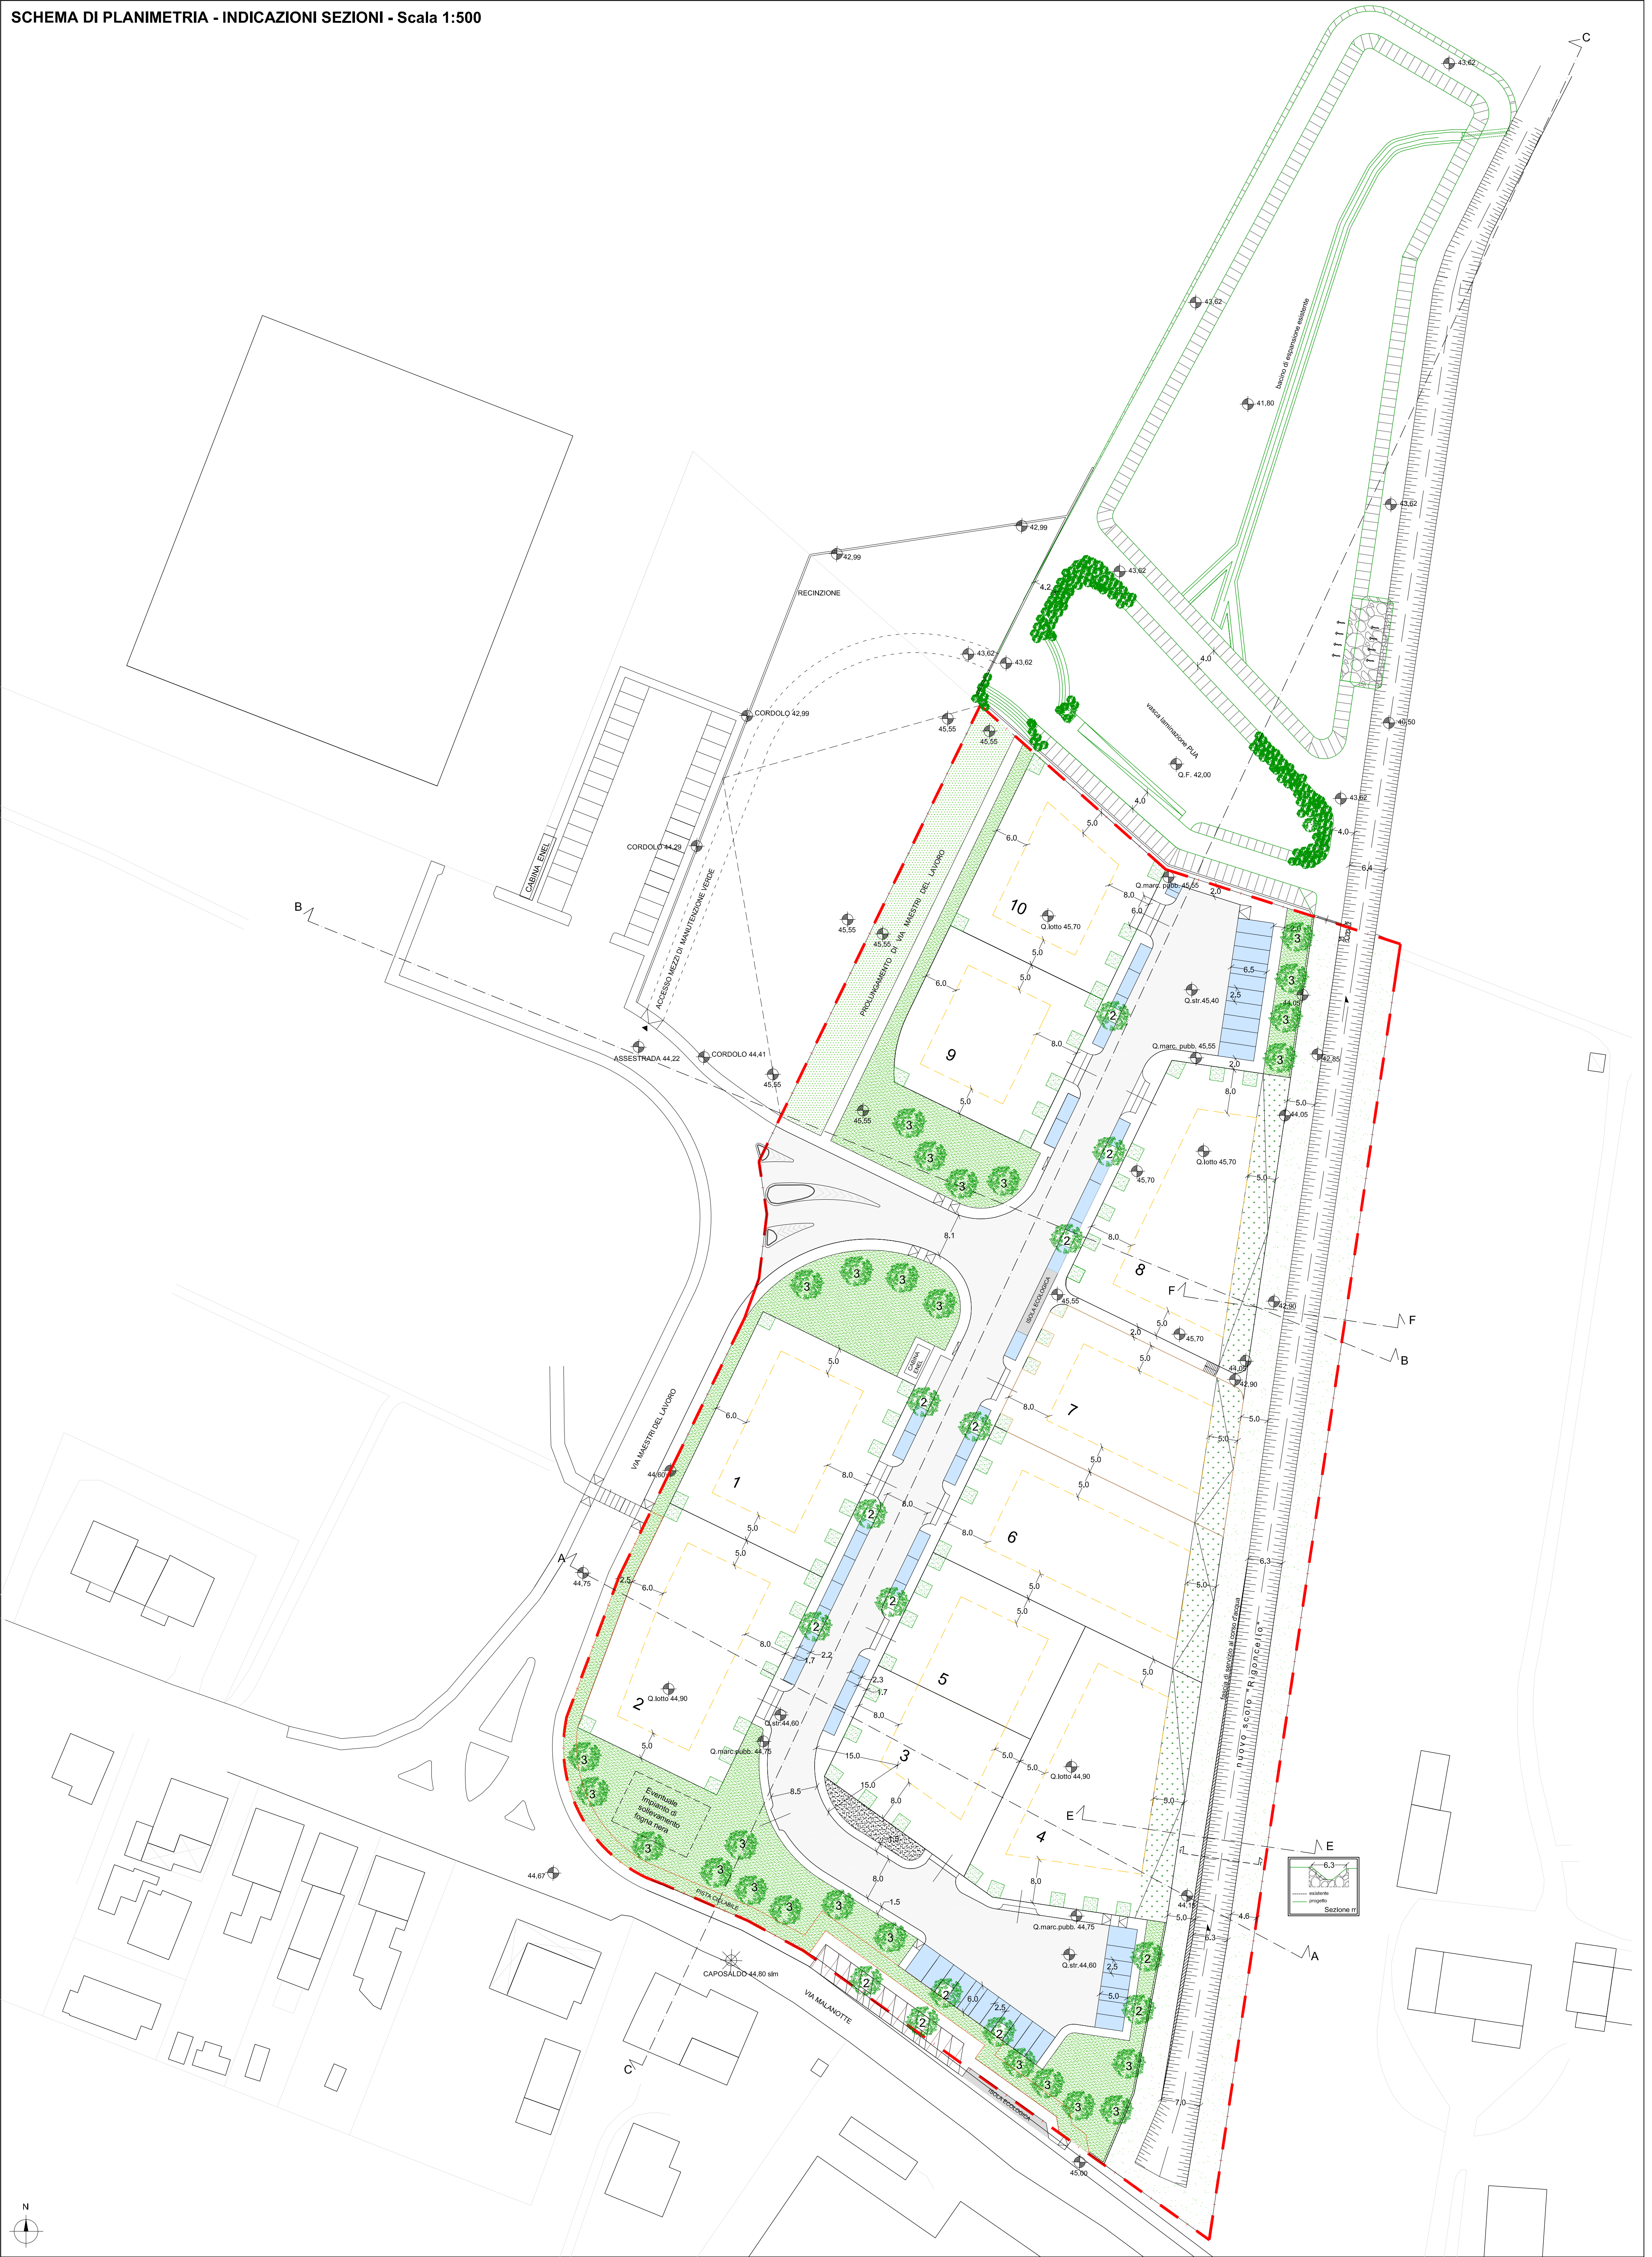


Legenda

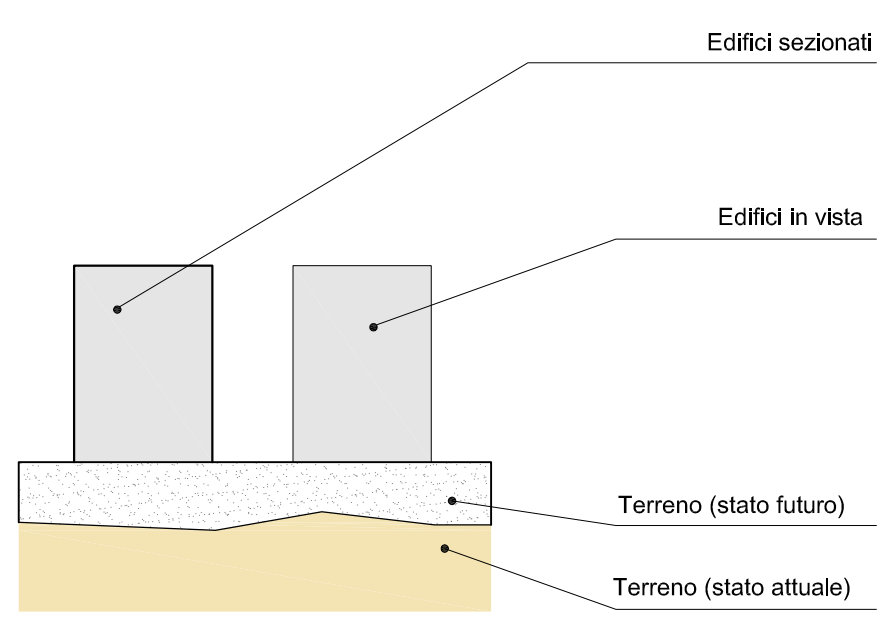


Sezione EE - 1:200

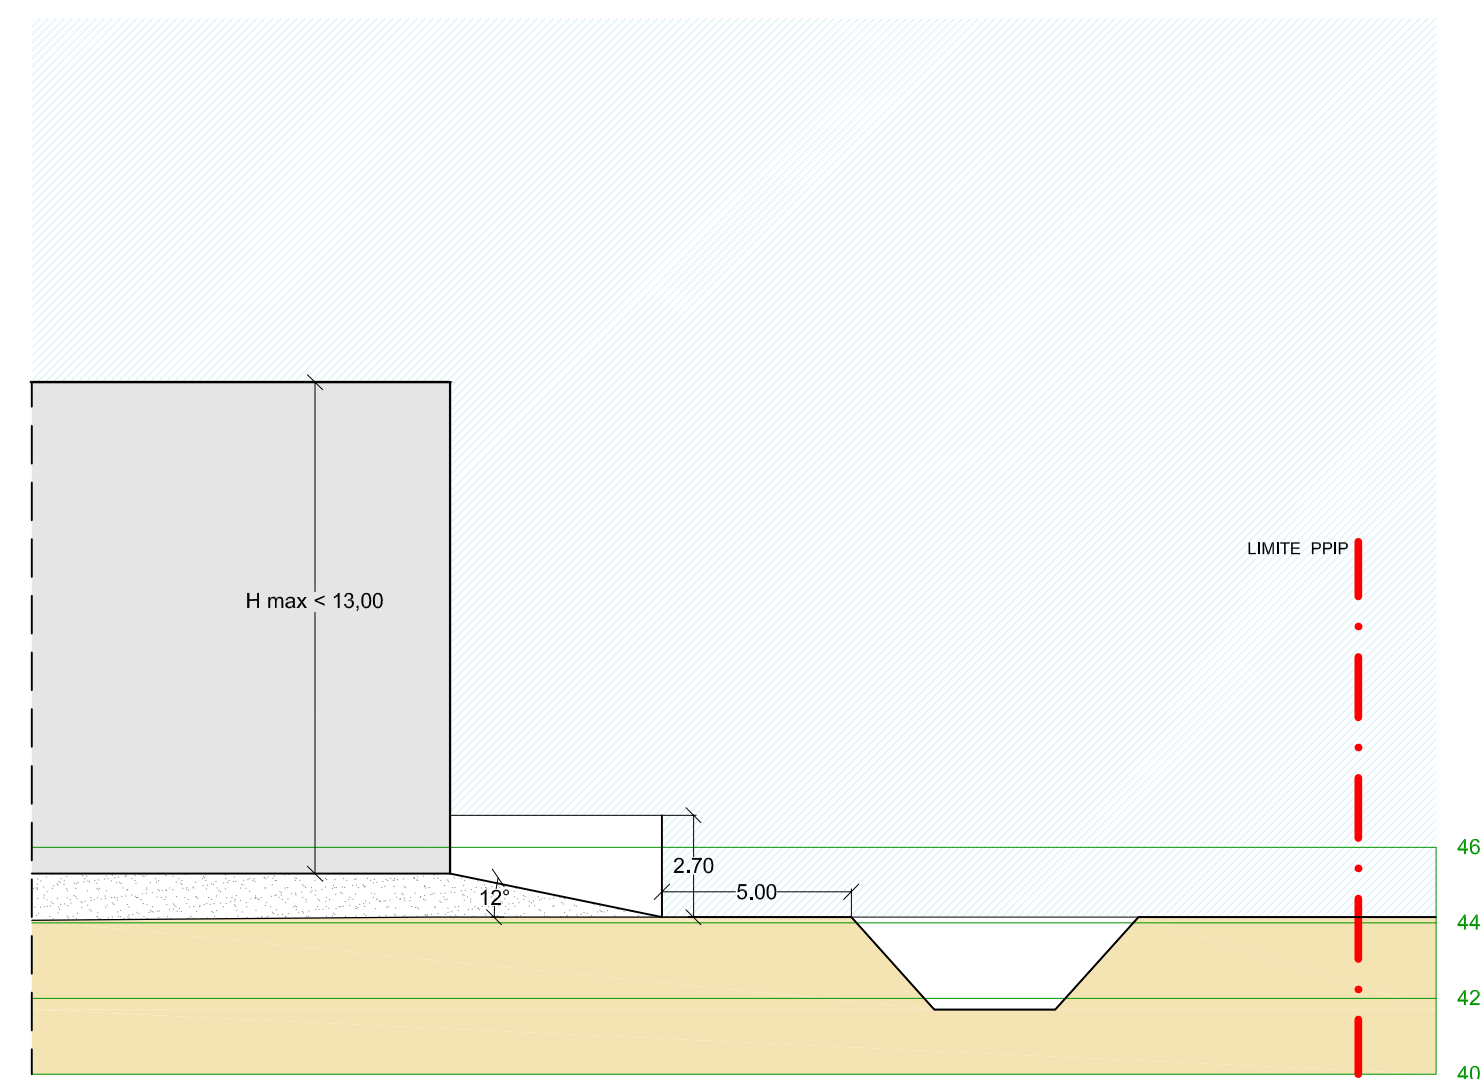


Sezione FF - 1:200

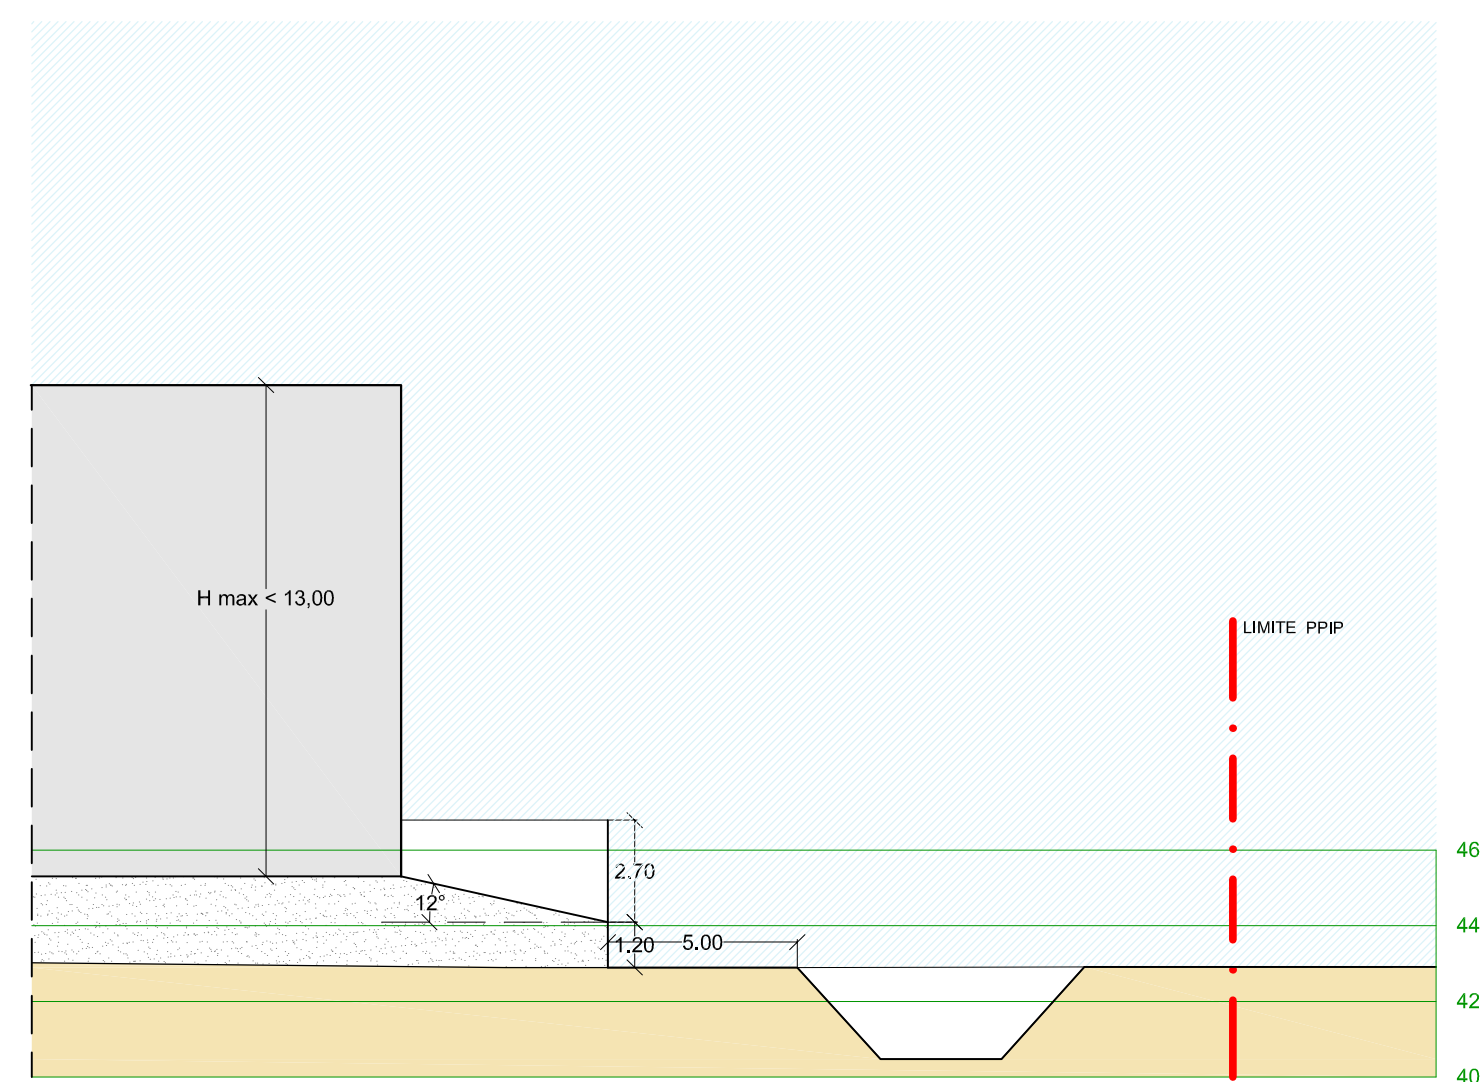

Sezione AA - 1:500

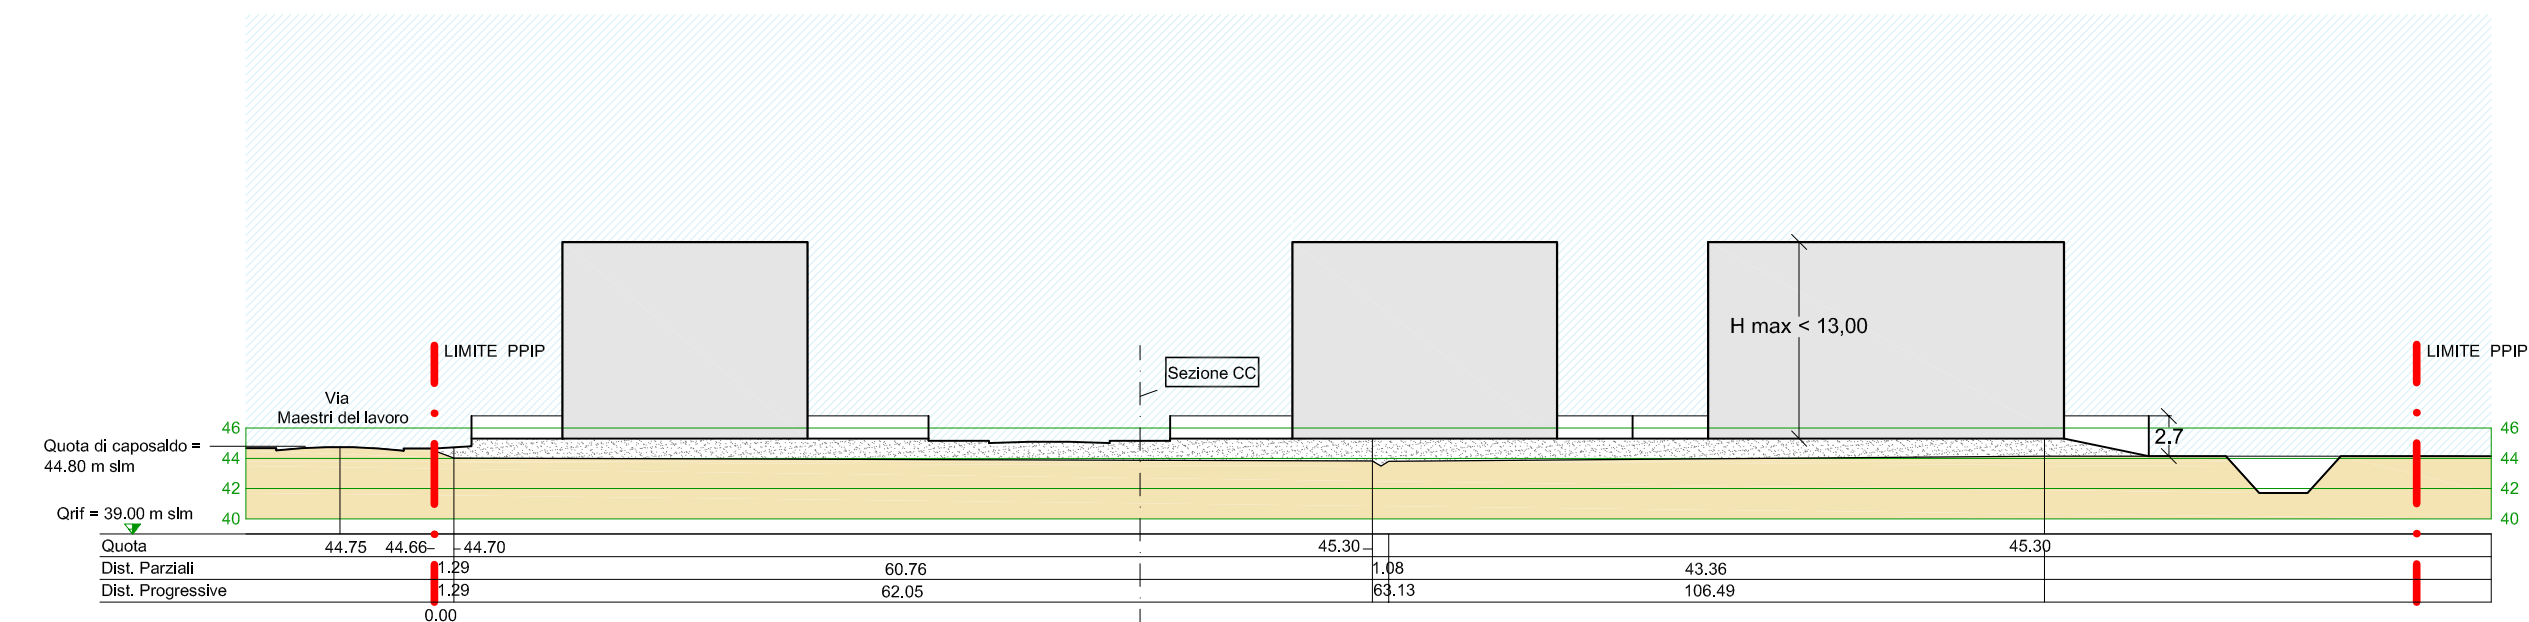

Sezione BB - 1:500

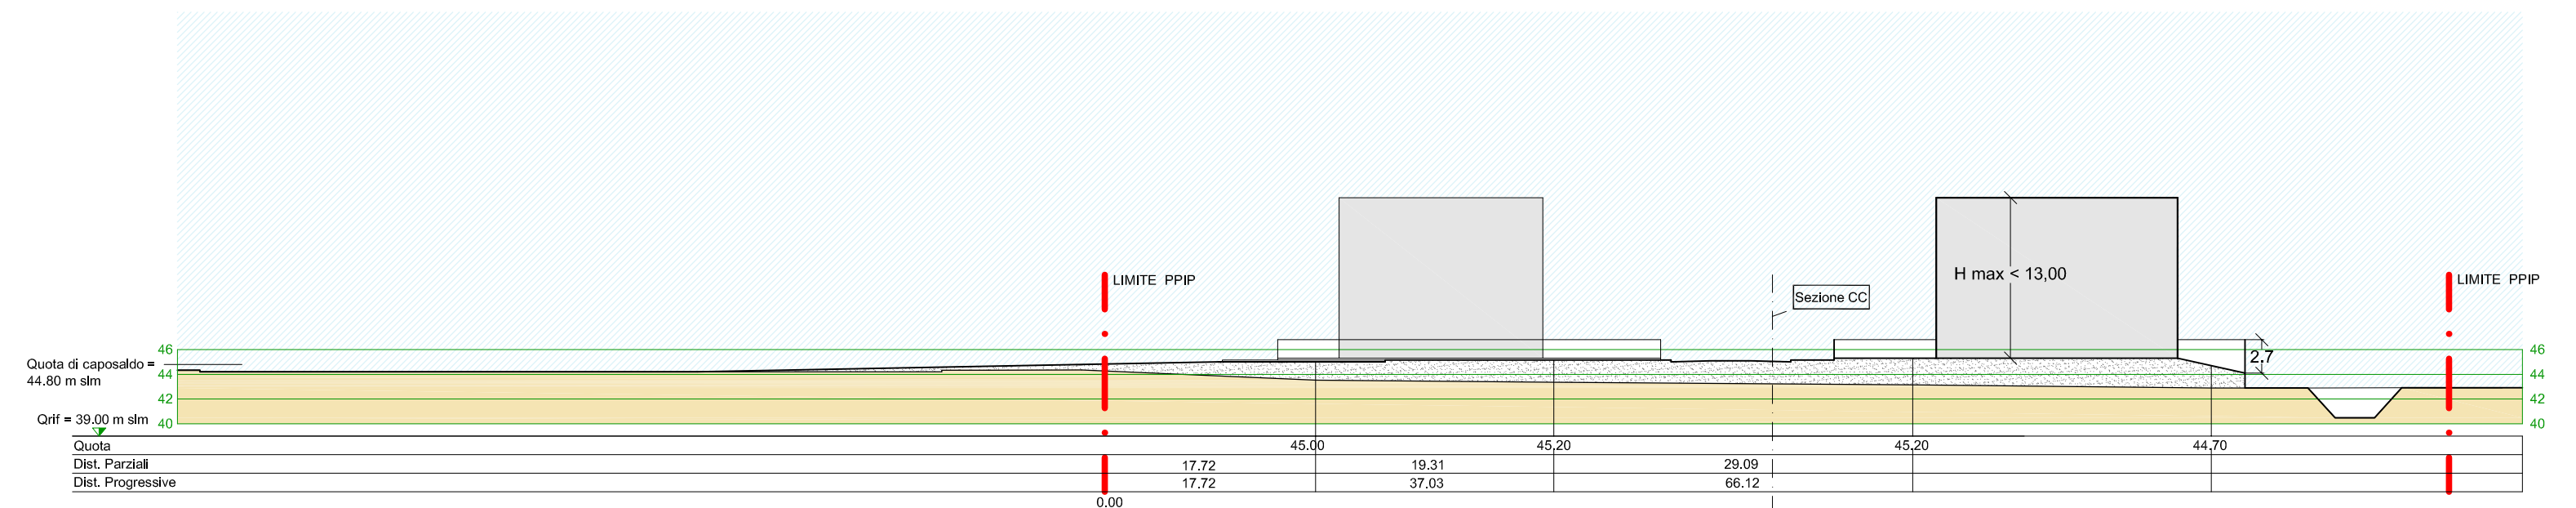

Sezione CC - 1:500

