

Commitenti:
I.D.S.C. Diocesi Cesena - Sarsina via Giovanni XXIII, n.13 - Cesena
Agruppo U.S. - Poggio e Bagnoli via S. Onofrio, n.2592 - S. Giorgio di Cesena
Assemblea U.S. - Poggio e Bagnoli via S. Onofrio, n.2592 - S. Giorgio di Cesena
Lucchi Galbello - via Francesco Cilea n.320 - Cesena
Sini Gabriella - via Francesco Cilea n.320 - Cesena
Lucchi Alessandra - via Giovanni Pascoli n.540 - Cesena
Lucchi Barbara - via Giovanni Pascoli n.550 - Cesena
Mazzoni Raffaele - via Montebello n.3272 - S. Giorgio di Cesena
Evoli Ceccarelli Antonio e Belsini Edder Ceccarelli Anna Maria - via A. Romagnoli n.8 - Bologna
Viali Antonio - via Ceresa n.1170 - S. Giorgio di Cesena
Zanoli Romano e Benedetti Sonia - via Zona n.771 - Rignano di Bologna
Zanoli Veranda - via S. Giorgio n.3185 - S. Giorgio di Cesena

Progettisti:
Dott. Ing. Marco Ceredi
Dott. Arch. Francesco Ceredi
Via Chiaravalli, 91 - Cesena
tel+fax 0547.28685 - info@ceredi.net

Dott. Ing. Massimo Fratini
Dott. Arch. Sara Fratini
Galleria Cavour, 3 - Cesena
tel+fax 0547.24049 - ingfratini@berati.it



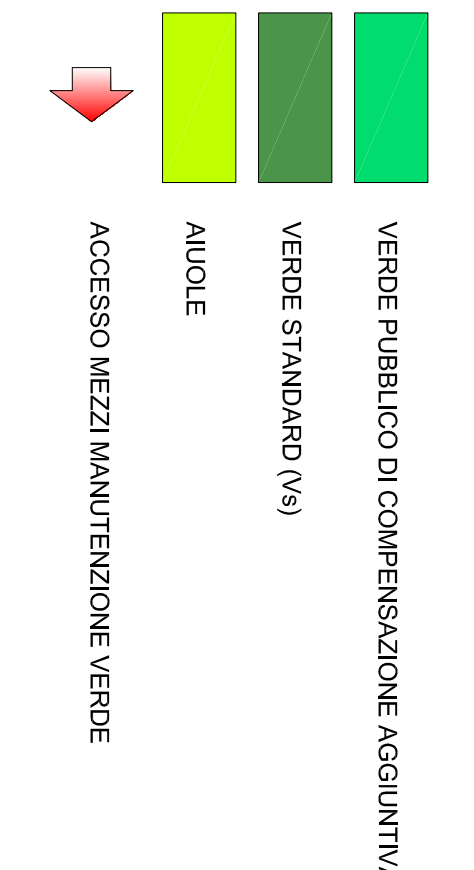


TABELLA RIASSUNTIVA INDICI

(N) real.	(N) med.	(N) min.	(N) max.
138.65 m ² (comp. 01)	2.384.65 m ² (comp. 01)	49.00 m ² (comp. 01)	780.23 m ² (comp. 01)
3.624.96 m ² (comp. 02)	3.624.96 m ² (comp. 02)	3.624.96 m ² (comp. 02)	3.624.96 m ² (comp. 02)
246.527 m ² (comp. 03)	246.527 m ² (comp. 03)	246.527 m ² (comp. 03)	246.527 m ² (comp. 03)
2.956.09 m ² (comp. 04)	2.956.09 m ² (comp. 04)	2.956.09 m ² (comp. 04)	2.956.09 m ² (comp. 04)

LEGENDA VERDE ATTREZZATO

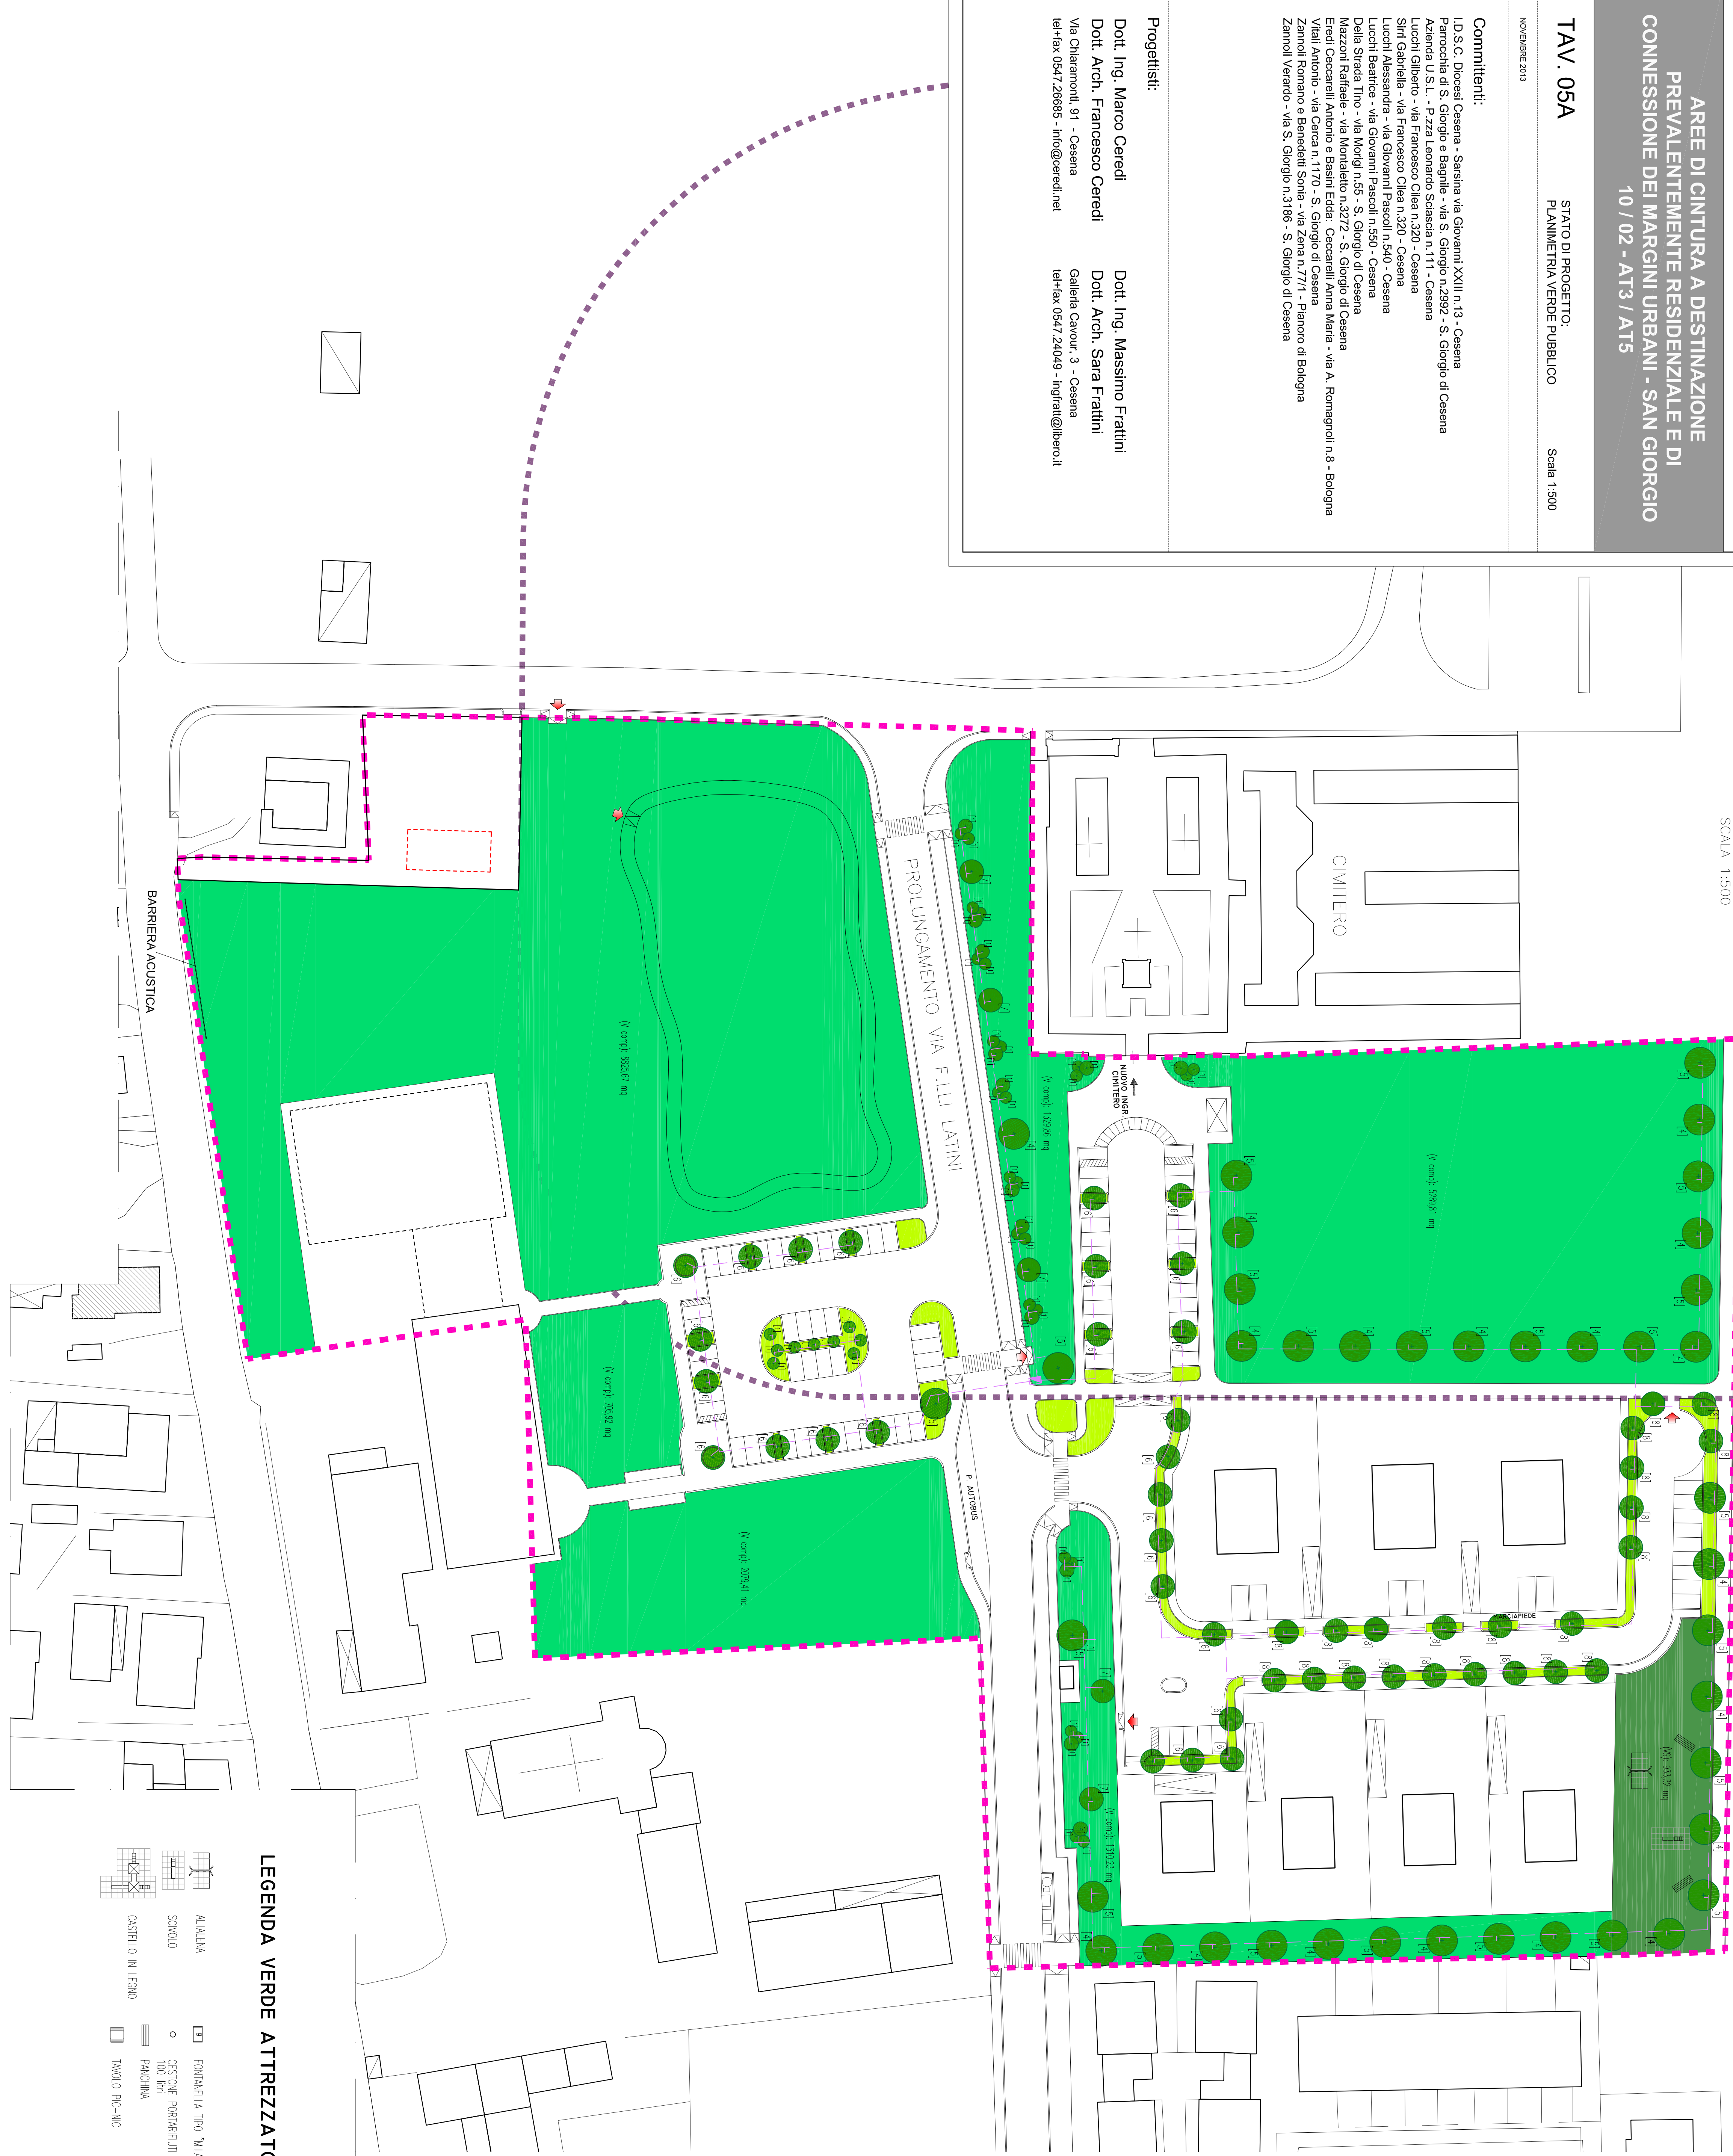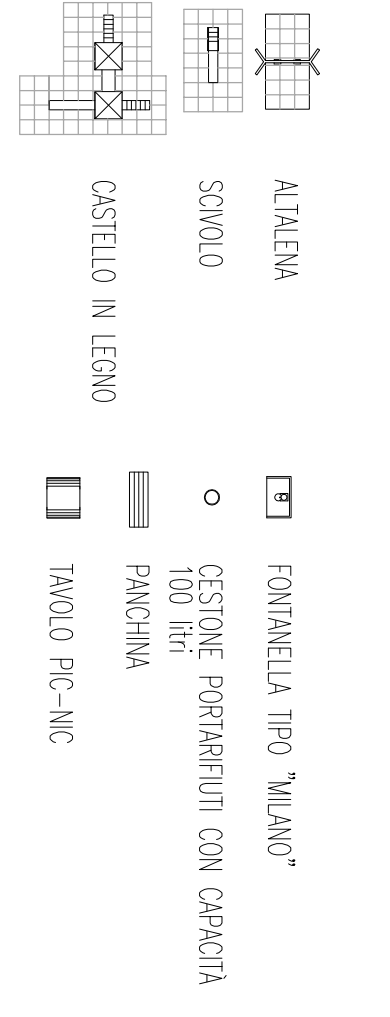

LEGENDA ESSENZE ARBOREE VERDE PUBBLICO

- [1] CESPUGLI:
- CORNUS SANGUINEA (sanguinello)
 - CORNUS MAS (corniolo)
 - COTINUS COCCOGRIA (scotano)
 - CORYLIUS AVELLANA
 - HIBISCUS IN VARIEtà
 - LAGERSTROEMIA
 - ARBUSTUS UNEDO (corbezzolo)
- [2] TILIA PLATYPHYLLOS (1^ grandezza)
- [3] ROBINA BESSONIANA (1^ grandezza)
- [4] CAPPINUS BETULUS (2^ grandezza)
- [5] OSTRYA CARPINIFOLIA (2^ grandezza)
- [6] ACER CAMPESTRE (3^ grandezza)
- [7] CERUS SILIQVASTRUM (3^ grandezza)
- [8] PRUNUS PISSARDI (3^ grandezza)
- [9] FRAXINUS ORNIUS (2^ grandezza)
- LINEA PRINCIPALE DI ALIMENTAZIONE: MANTO D'IRRIGAZIONE ø 40 PN 10
TUBAZIONE PER IRRIGAZIONE AUTOMATICA A COCCIA ø 25
POZZETTO DI COMANDO E REGOLAZIONE IRRIGAZIONE

L'AMPIGNO DELLE PLANT. ARBOREE SARK. REALIZZATO CON TUTORI IN LEGNO SCOPPIOCOATO DI ALTE. PINDO O CASSINO, APPROPRIATI IN AUTOCALAN E TORNI, NELLA QUANTITÀ DI 2 PULI DI BONEE DIMENSIONI, COLLEGATI DA FASCE IN LEGNO O LEGNARE IN MATERIE PLASTICHE. ATTORNO AL FUSTO SARK, REALIZZATO UN "TORNEIATO" SQUADRO E PACCIAMIO CON CORTECOA VEGETALE DI COVRERE NELLO SPESORE MINMO DI 6 CM. SU SOSTANTIVE TESSUTO ANTERERA.