











NOTA: (Per le distanze dai confini di zone e di proprietà si rinvia alle tavole di governo)

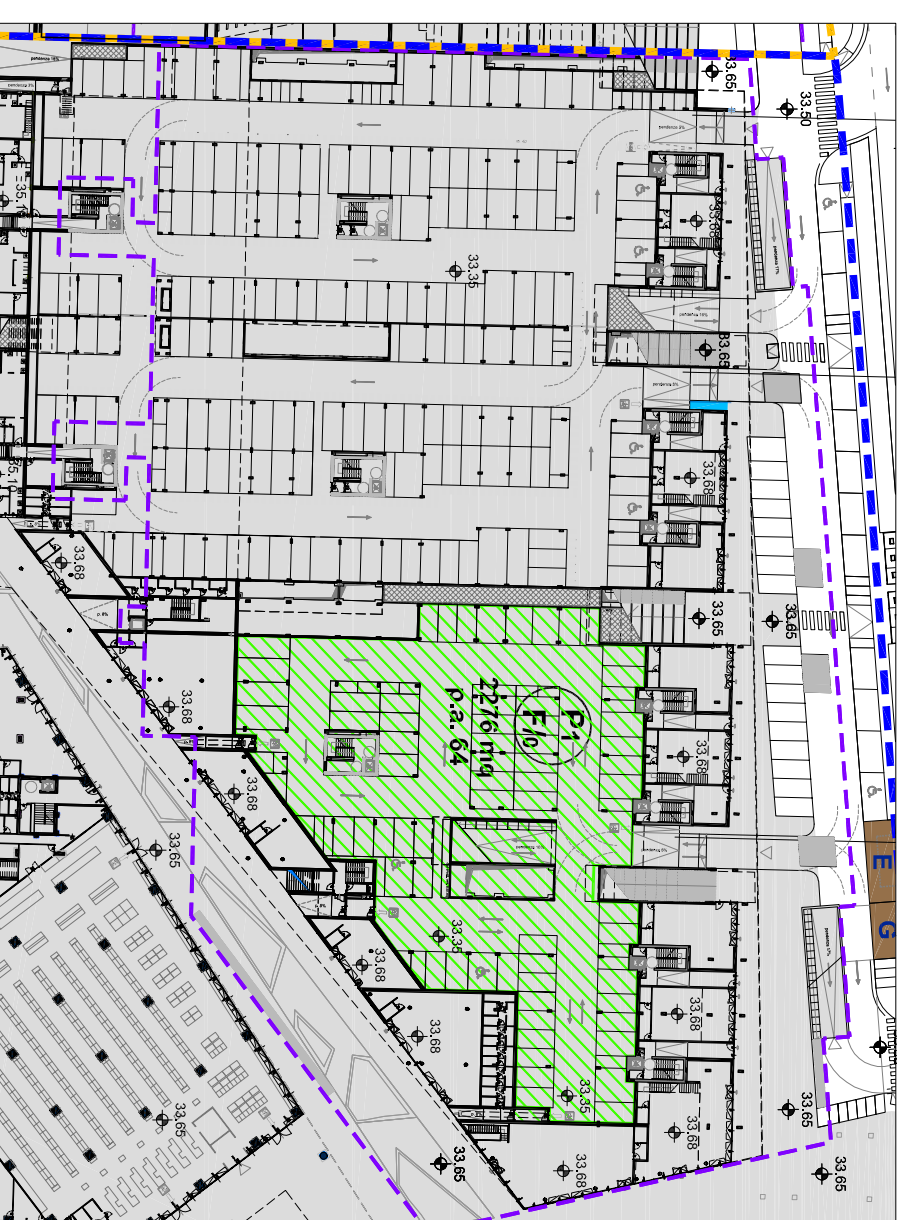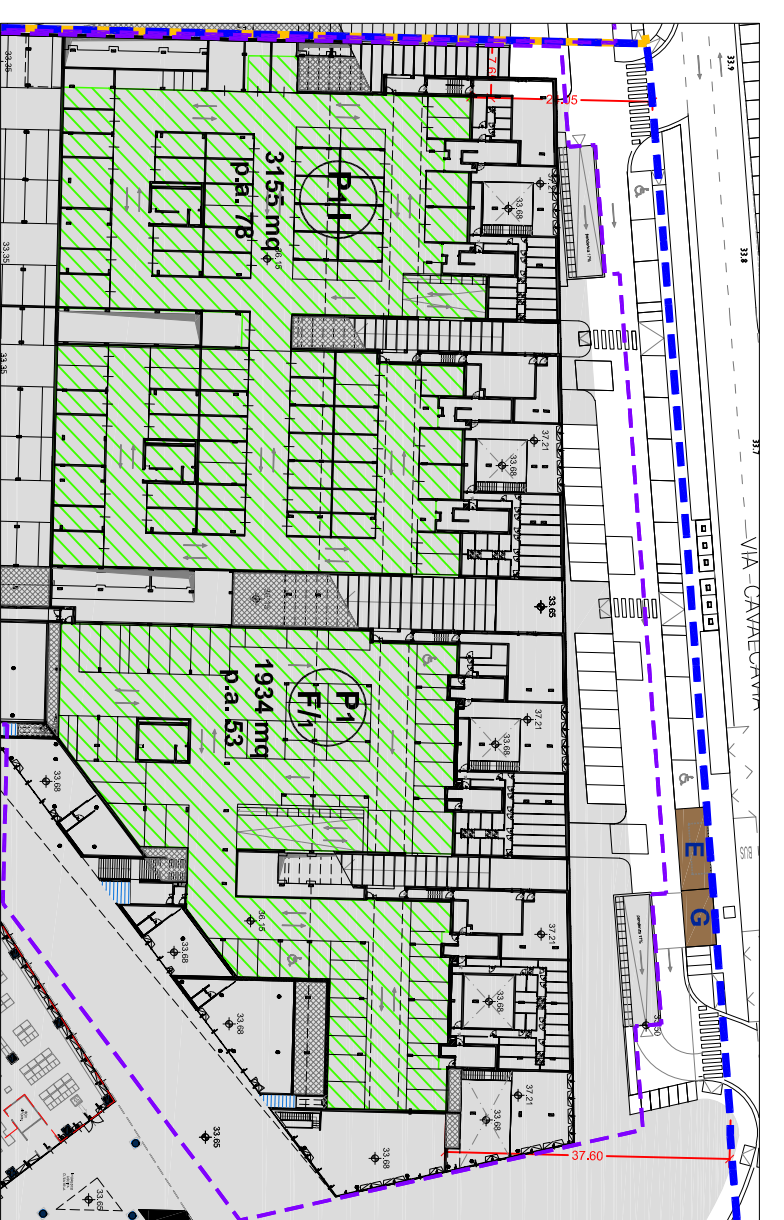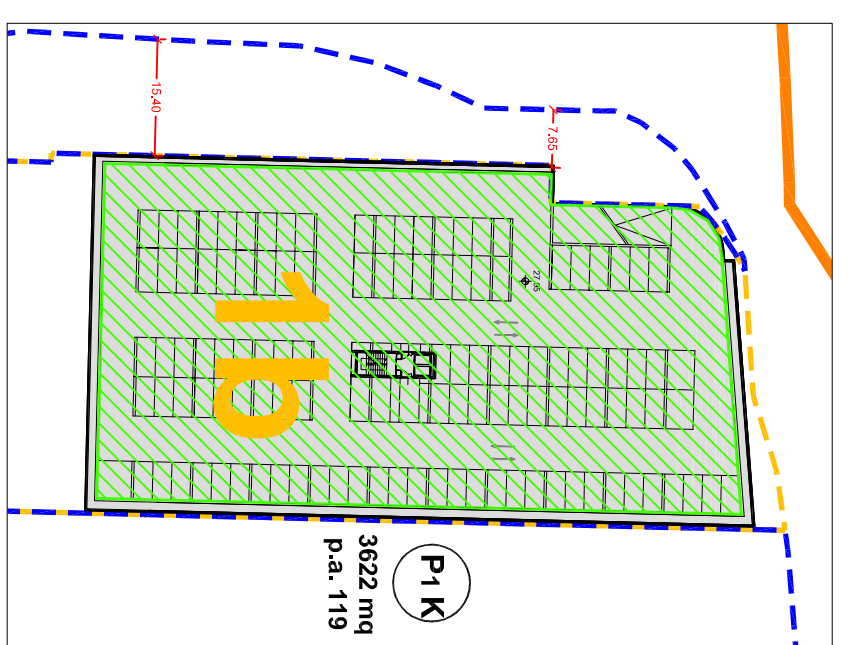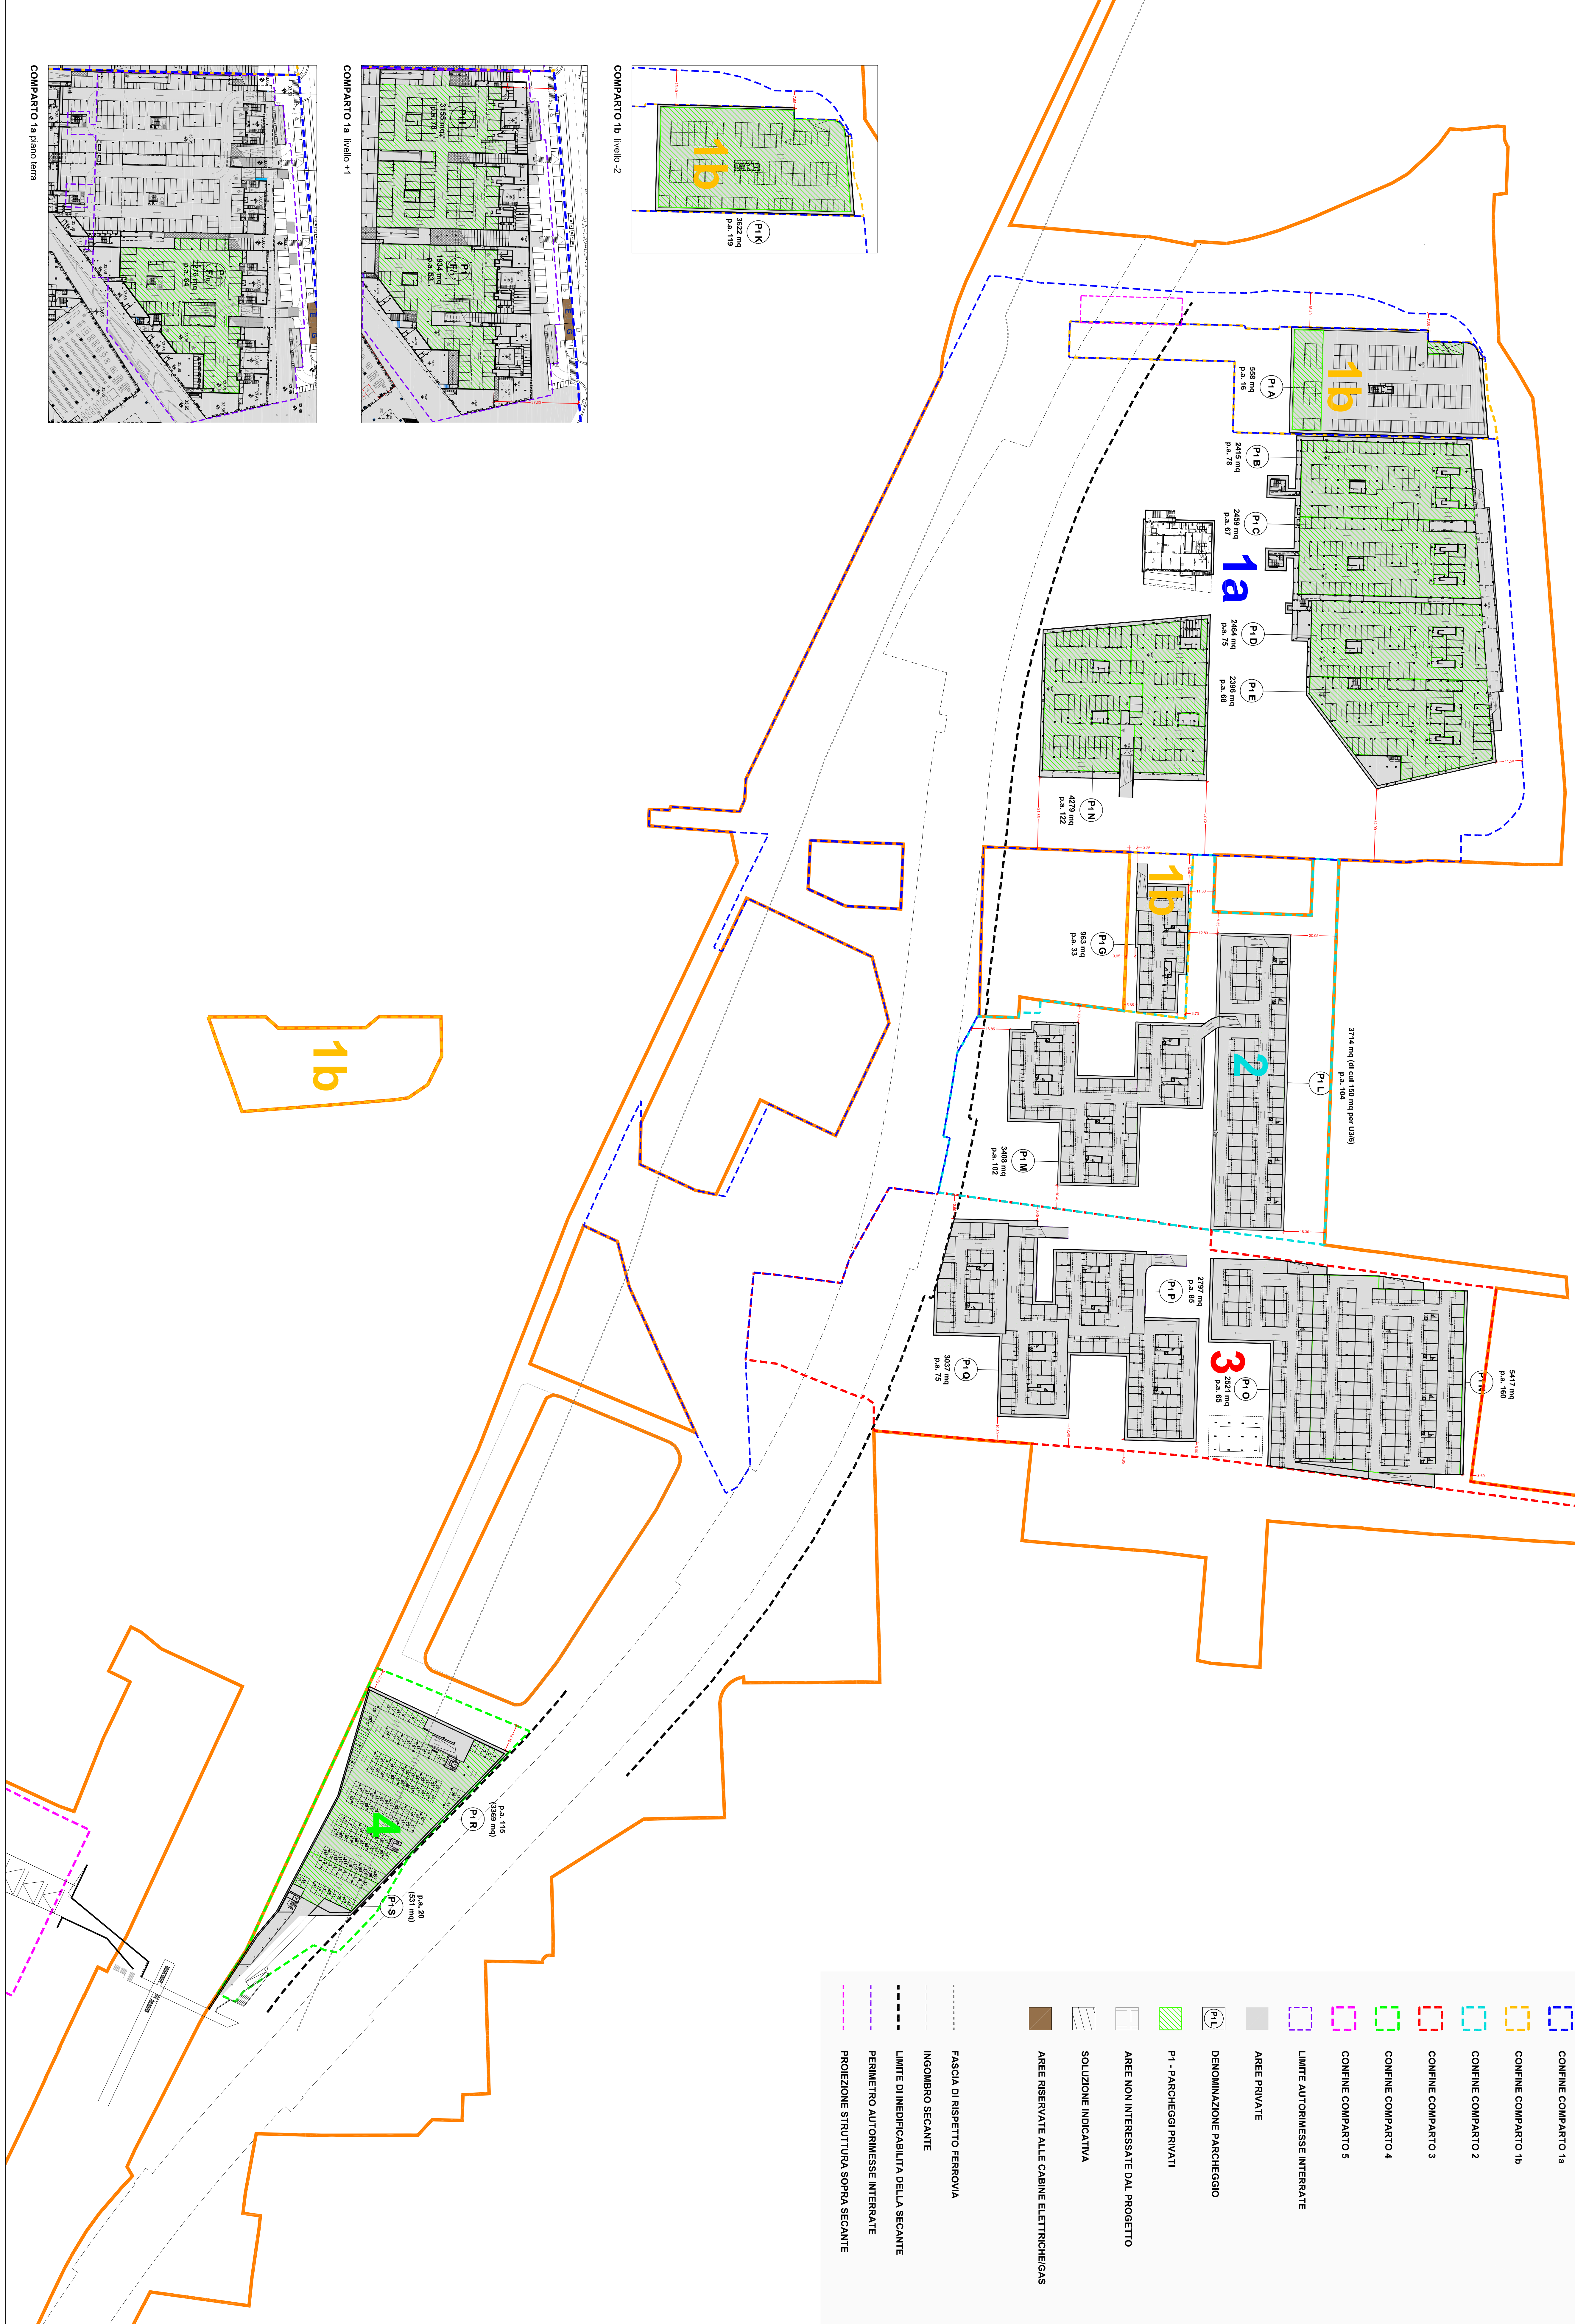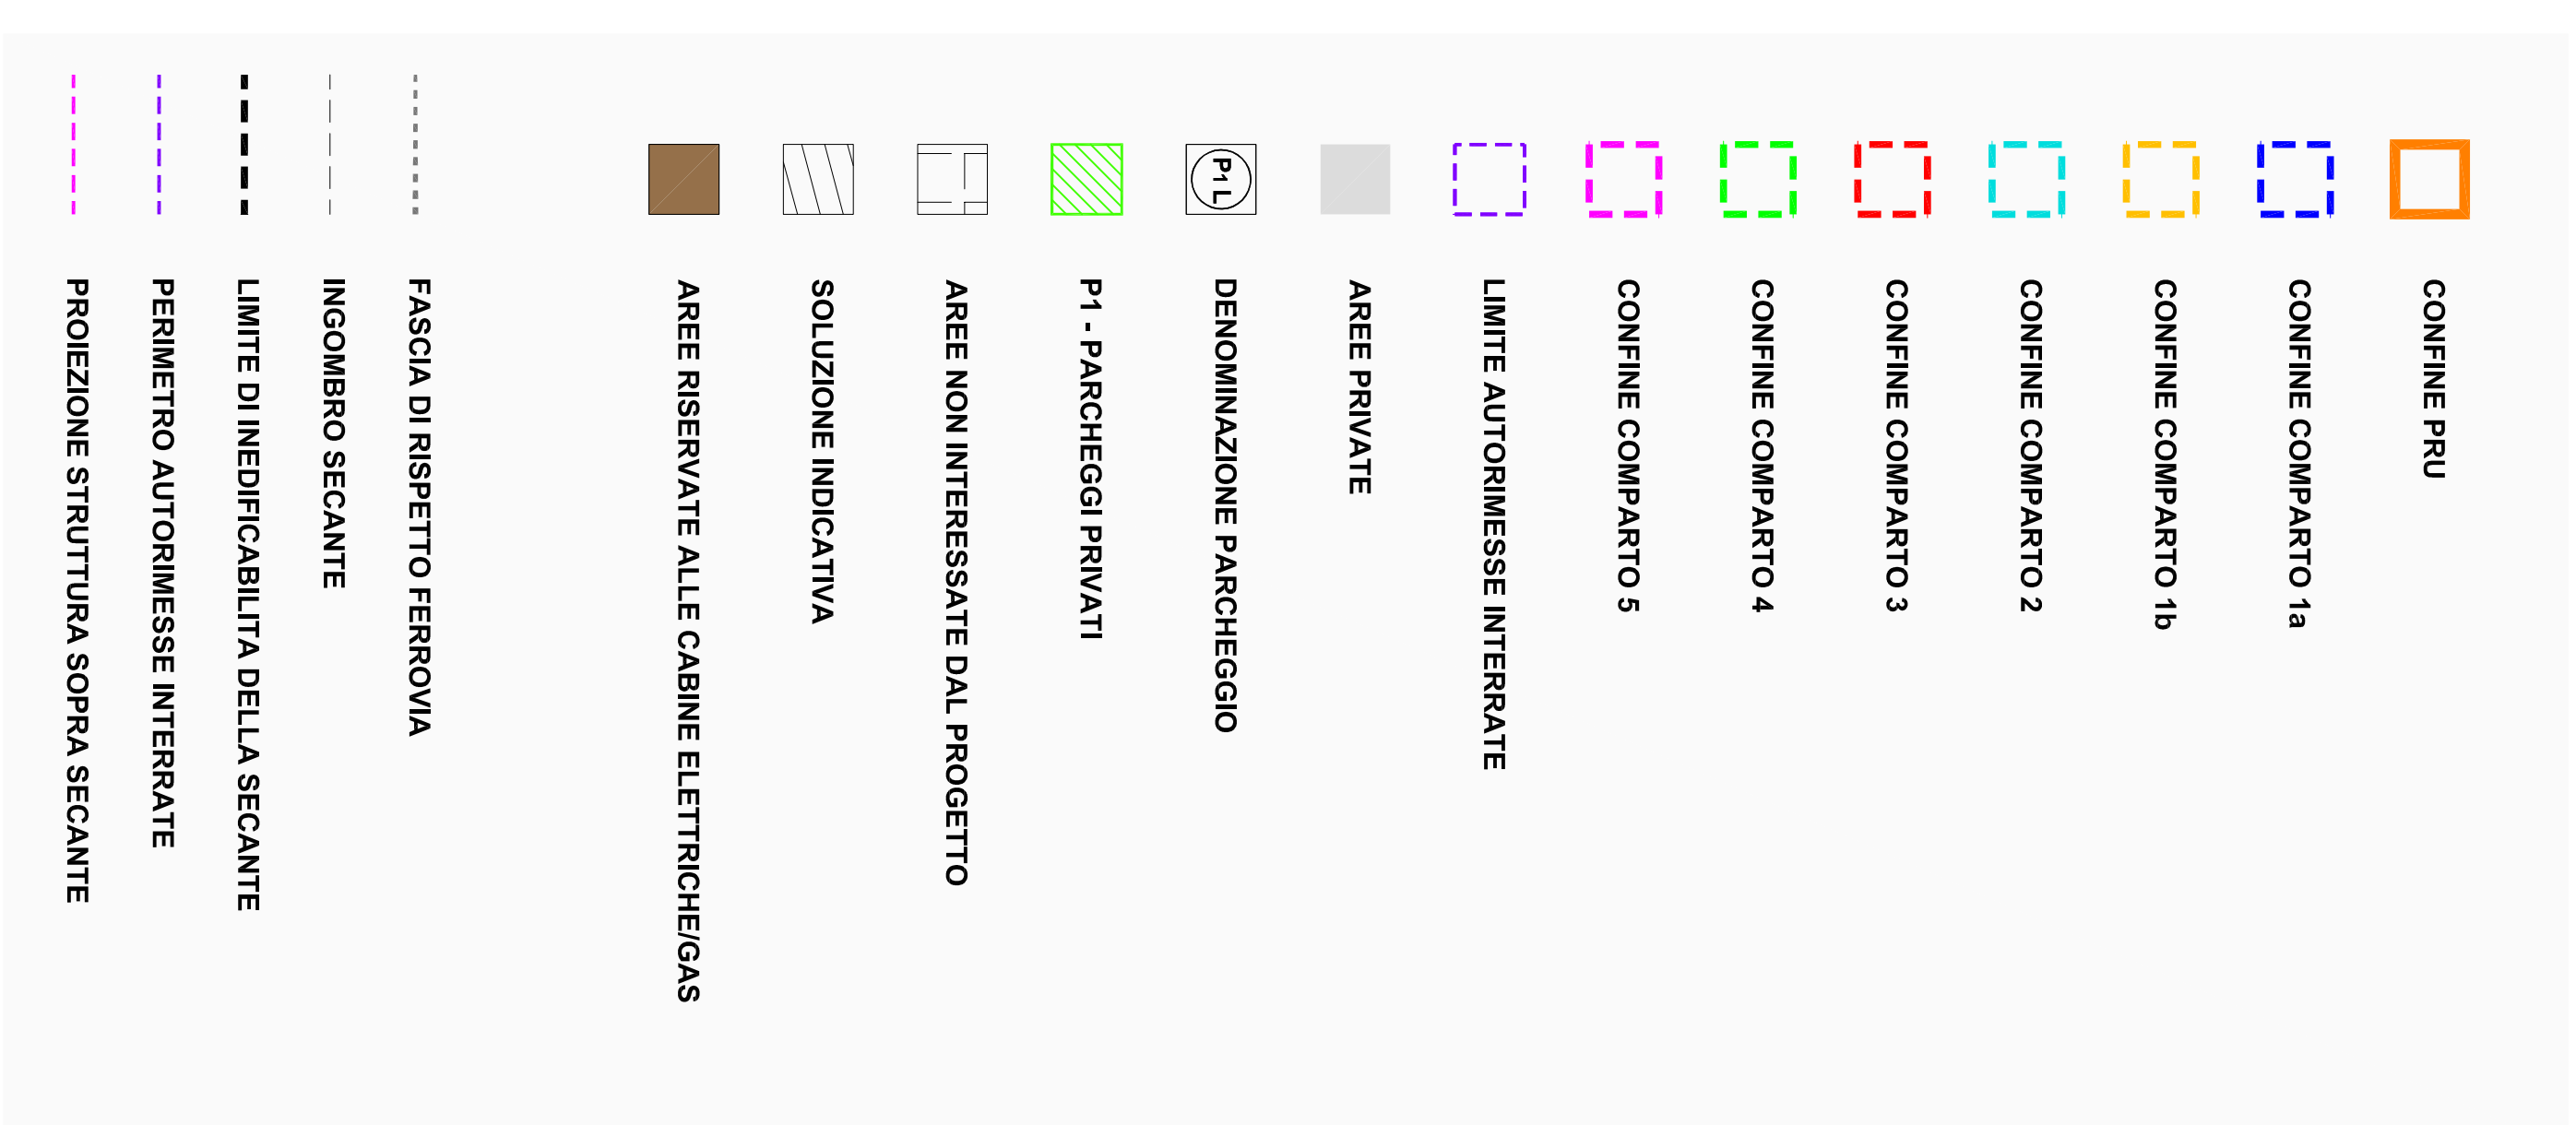

COMUNE DI CESENA - QUARTIERE NOVELLO - COMPARTO 1A-1B

JACOBS **FIDUCIA & NOVELLO**

LAND

GAP-PRU-TAV A.1B

PROGETTO DI RIQUALIFICAZIONE URBANA QUARTIERE NOVELLO VARIANTE 03 - COMPARTO 1A-1B

Scala: 1:1000

