Sez.-AA-

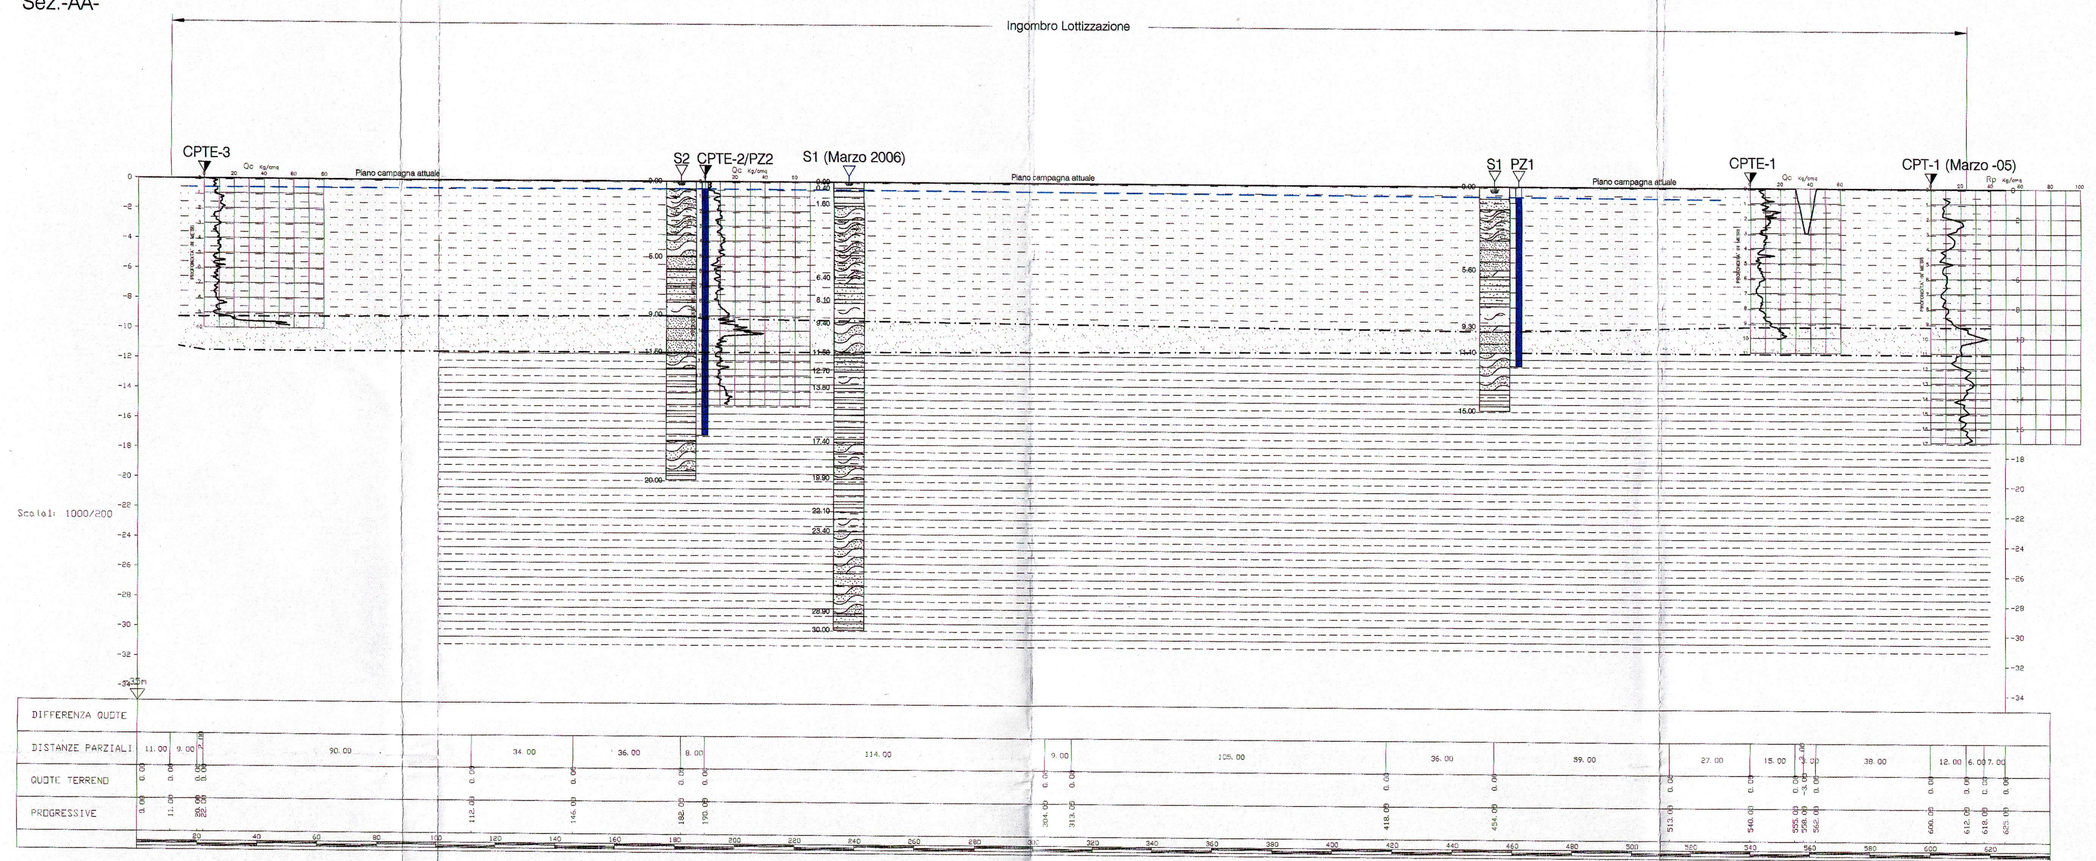

Sez.-BB-

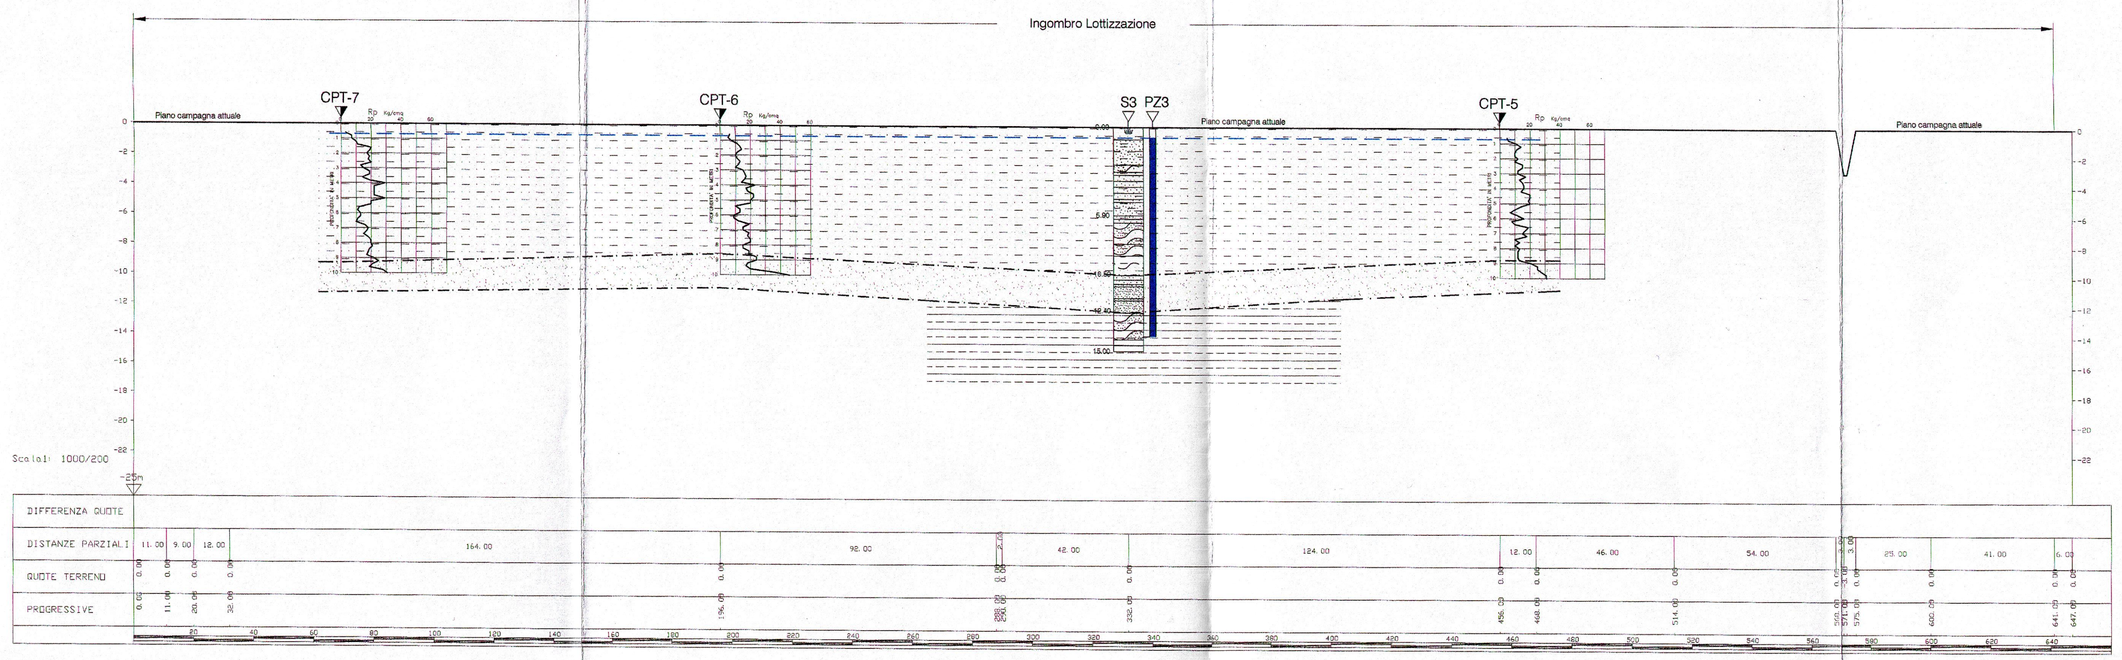

Sez.-CC-

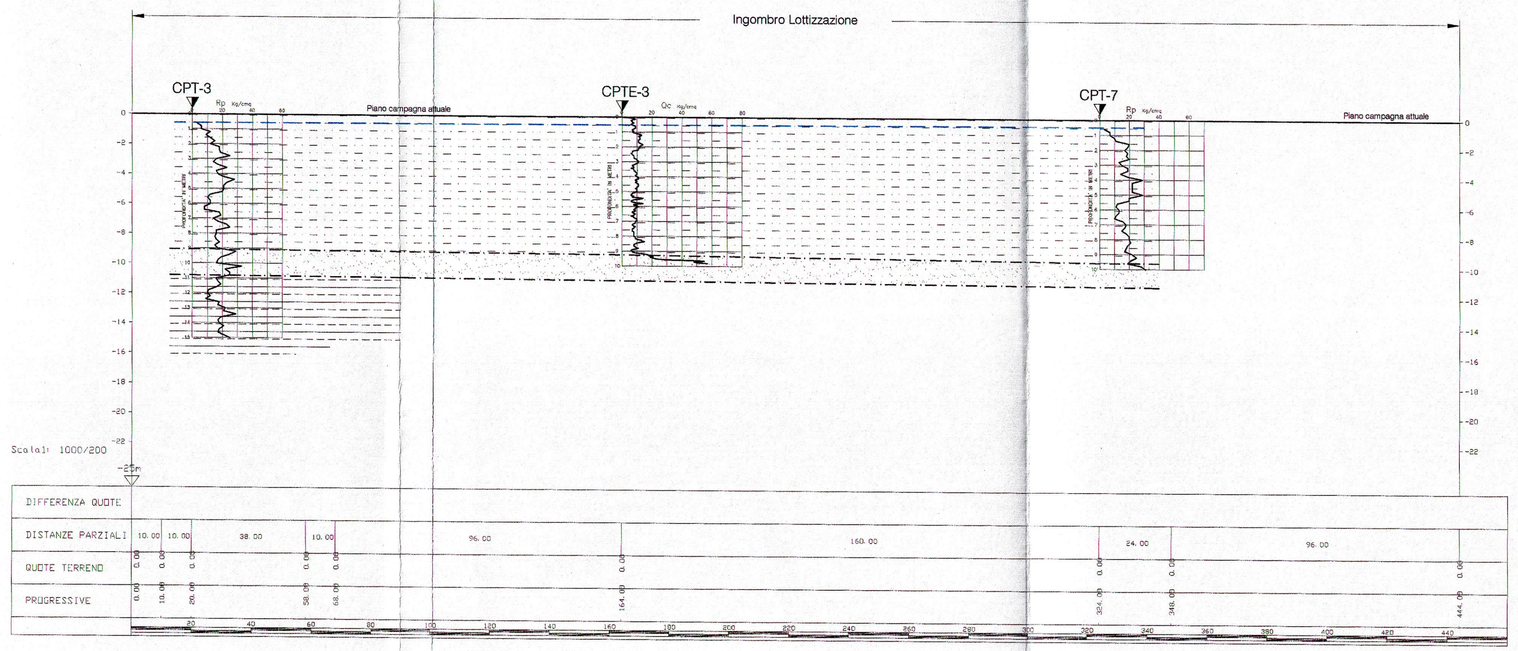

Sez.-DD-

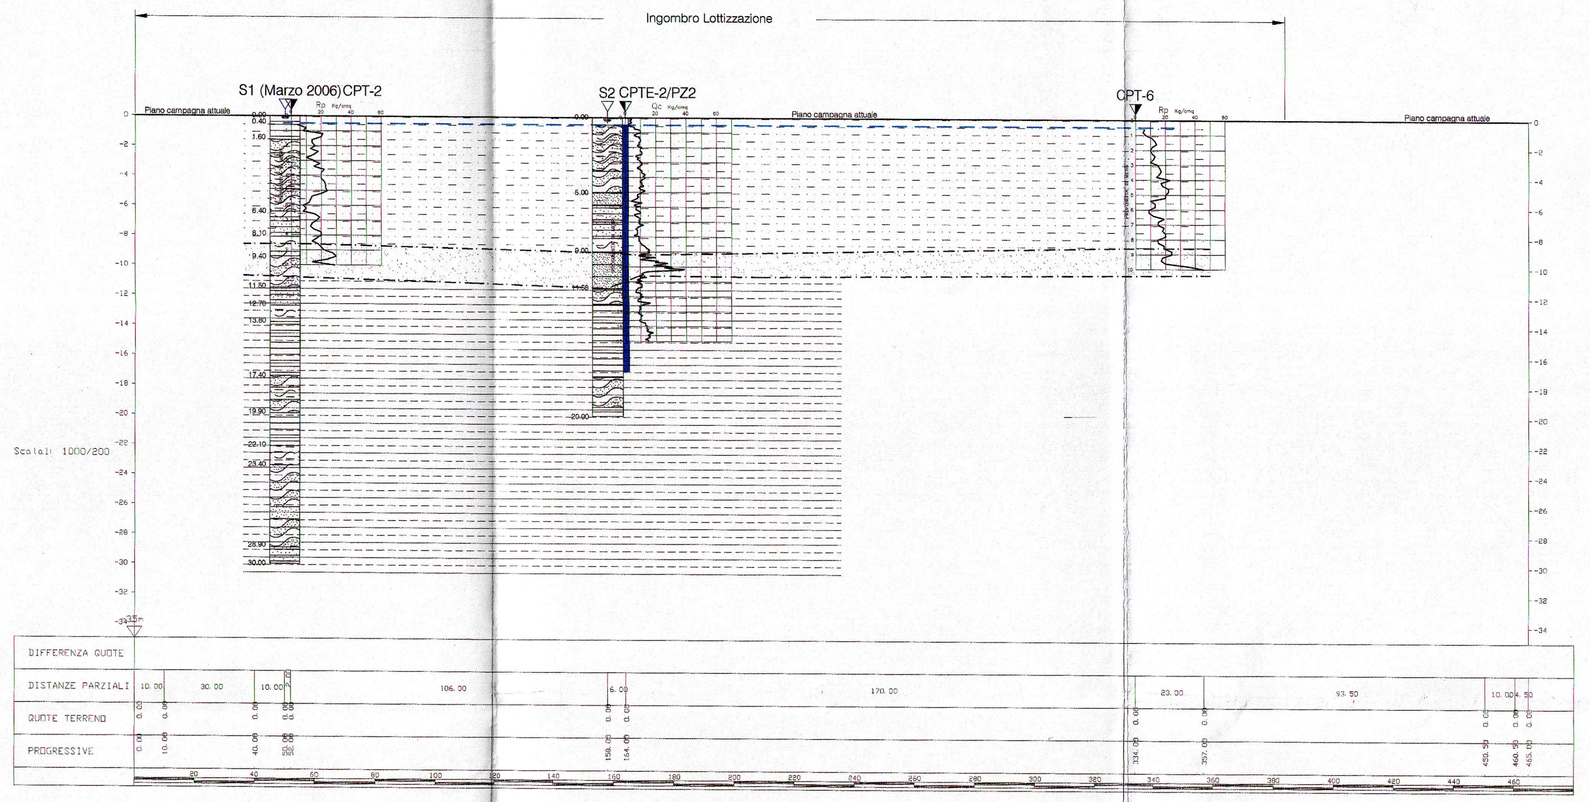

Sez.-EE-

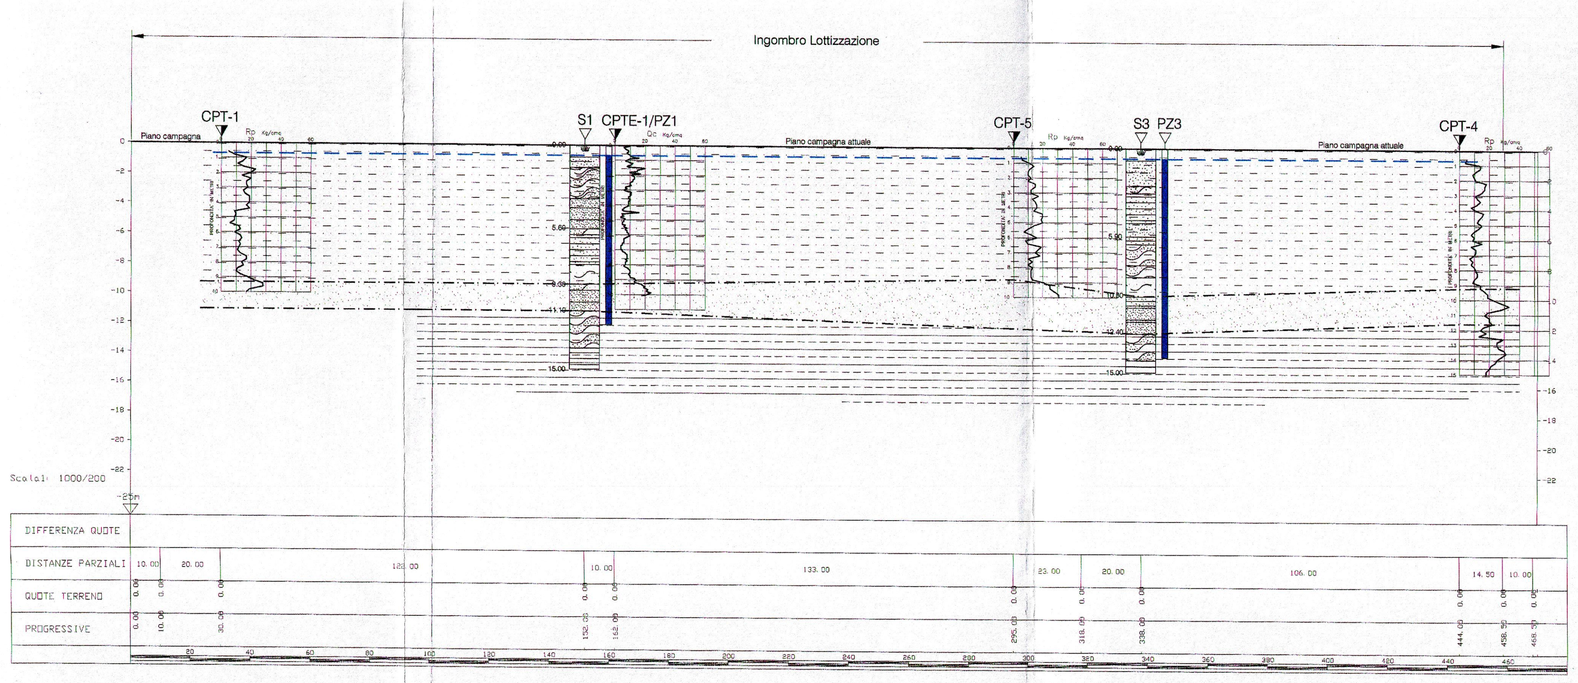

Legenda

- Argilla sabbioso-limosa, limo sabbioso-argilloso e/o sabbia, sabbia argillosa
- Sabbia addensata con rare intercalazioni argillose
- Argilla, argilla limoso-sabbiosa
- Sondaggio a carotaggio continuo
- Prova Penetrometrica Statica CPT-CPTE
- Livello statico della falda

Planimetria ubicazione sondaggi Scala 1:1.000

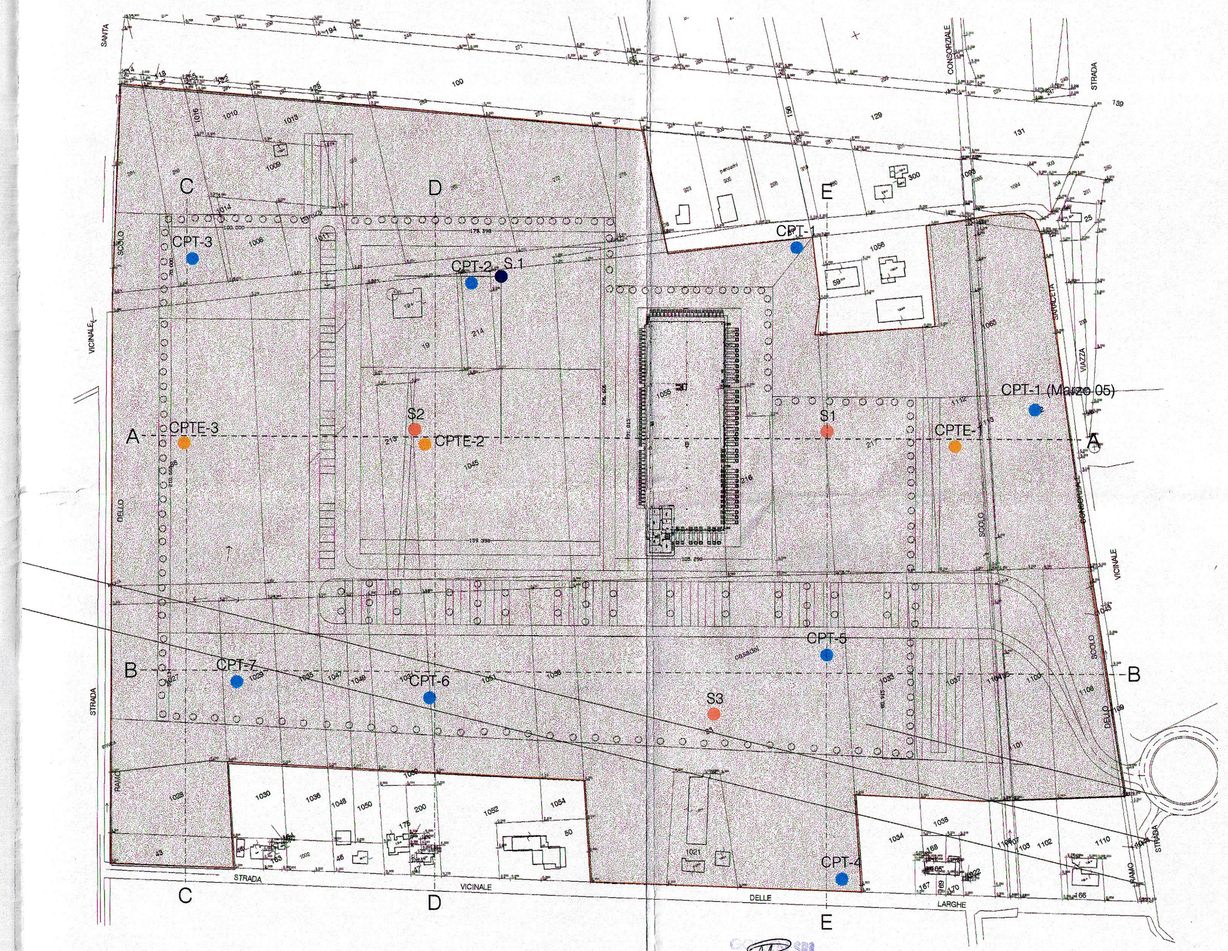

Legenda

- Ingombro Lottizzazione
- Ubicazione sondaggi a carotaggio continuo
- Ubicazione prove penetrometriche cpt
- Ubicazione prove penetrometriche cpte
- Ubicazione sondaggio a c.c. equipaggiato con tubo per prova sismica
- Traccia di sezione

ECOTECH s.r.l.
Via G.Marconi, 69
47822 Mo re Ree di Sogliano (FC)

Studio Associato di geologia Caturani & Mariani
Via Benucci, 49 61100 Pesaro (PU)
tel. e fax 0721.497593 - e-mail: sg@netsoff.it

ARCHIVIO	1498_B
DATA	Novembre '06
COMUNE DI CESENA	Provincia di FORLI-CESENA
Committente:	GOLDEN s.r.l. - ECOTECH s.r.l. - BARUZZI SABRINA
	PIANO ATTUATIVO DI INIZIATIVA PRIVATA - AREA 12/02 - AT4a
	Planimetria Ubicazione Sondaggi Sezioni Litostratigrafiche
	Tav. 1

Licenza Autocad n. 640471/0289