

COMUNE DI CESENA

PIANO URBANISTICO ATTUATIVO  
(GIA' P.U.A. 25 PREGRESSO PRG '85)  
VIA DISMANO  
STESURA ADEGUATA AGLI ESITI DELLA  
CONFERENZA DEI SERVIZI DEL 26/01/2015

TAV. OU/1 STRALCIO PRG, RILIEVO  
Scala 1:1000  
1:5000


Committenti:



Immobiliare Cedro s.r.l.  
via Rasi Spinelli n° 194 - Cesena (FC)  
P.E.C. cedromobiliare@arubapcc.it  
Administratore Unico




OROGEL Società Cooperativa Agricola  
via Dismano, 2830 - Pievevestina di Cesena (FC)  
Tel. 0547 3771 Fax 0547 3771  
P.E.C. orogelcoop@pec.it

Progettisti:

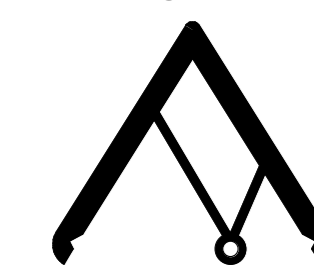

FARNEDI MISEROCCHI PAOLUCCI  
architetti  
ASSOCIAZIONE PROFESSIONALE  
VIA DELL'ARRIGIONI N° 308 - PIVEVESTINA DI CESENA  
Tel. 0547 415150 Fax 0547 317006  
P.E.C. studio@pec.fmparchitetti.it Mail arch.farnedi@studiofmp.191.it

È PRESENTE DISEGNO E DEDICATA PROPRIETÀ DELLO STUDIO D'ARCHITETTURA FARNEDI MISEROCCHI PAOLUCCI  
NE È VIETATA OGNI RIPRODUZIONE OBTENTIVA, ANCHE PARZIALE, SENZA ESPlicita AUTORIZZAZIONE DELLO STUDIO STRESSO  
001 2015 - 2014 C. LEGGE 2 - 001 - 001 001 001 001 001

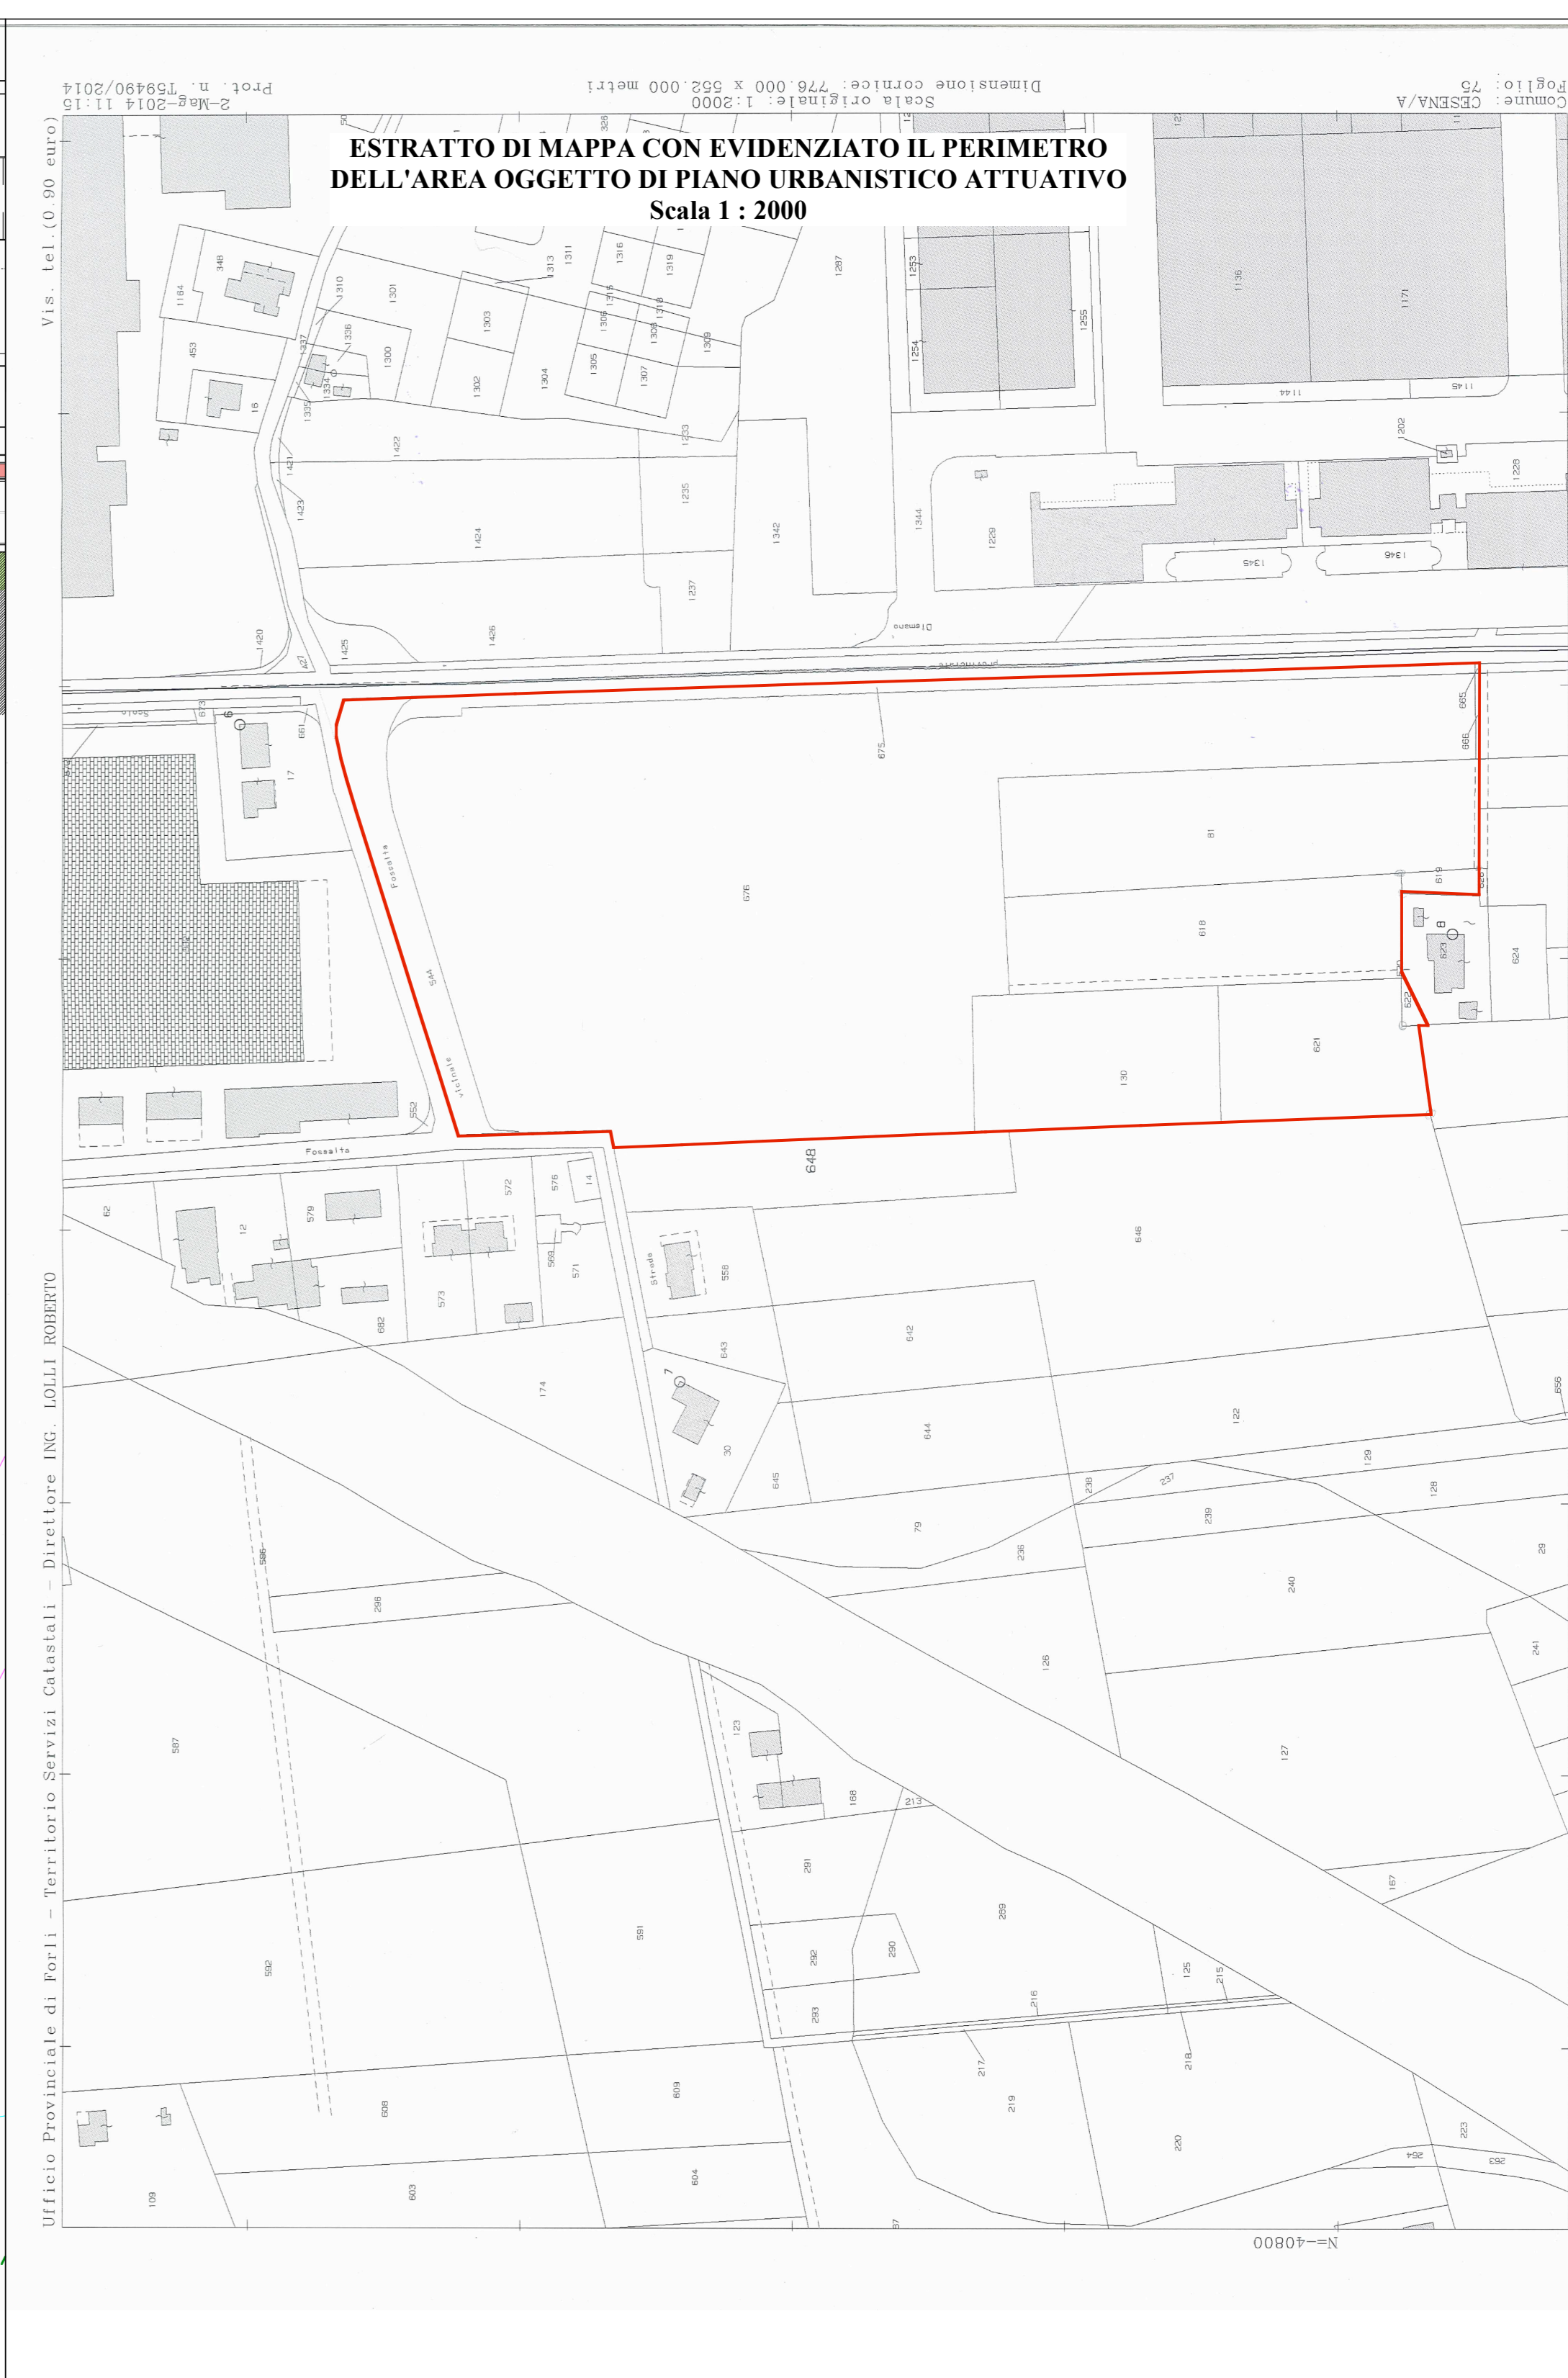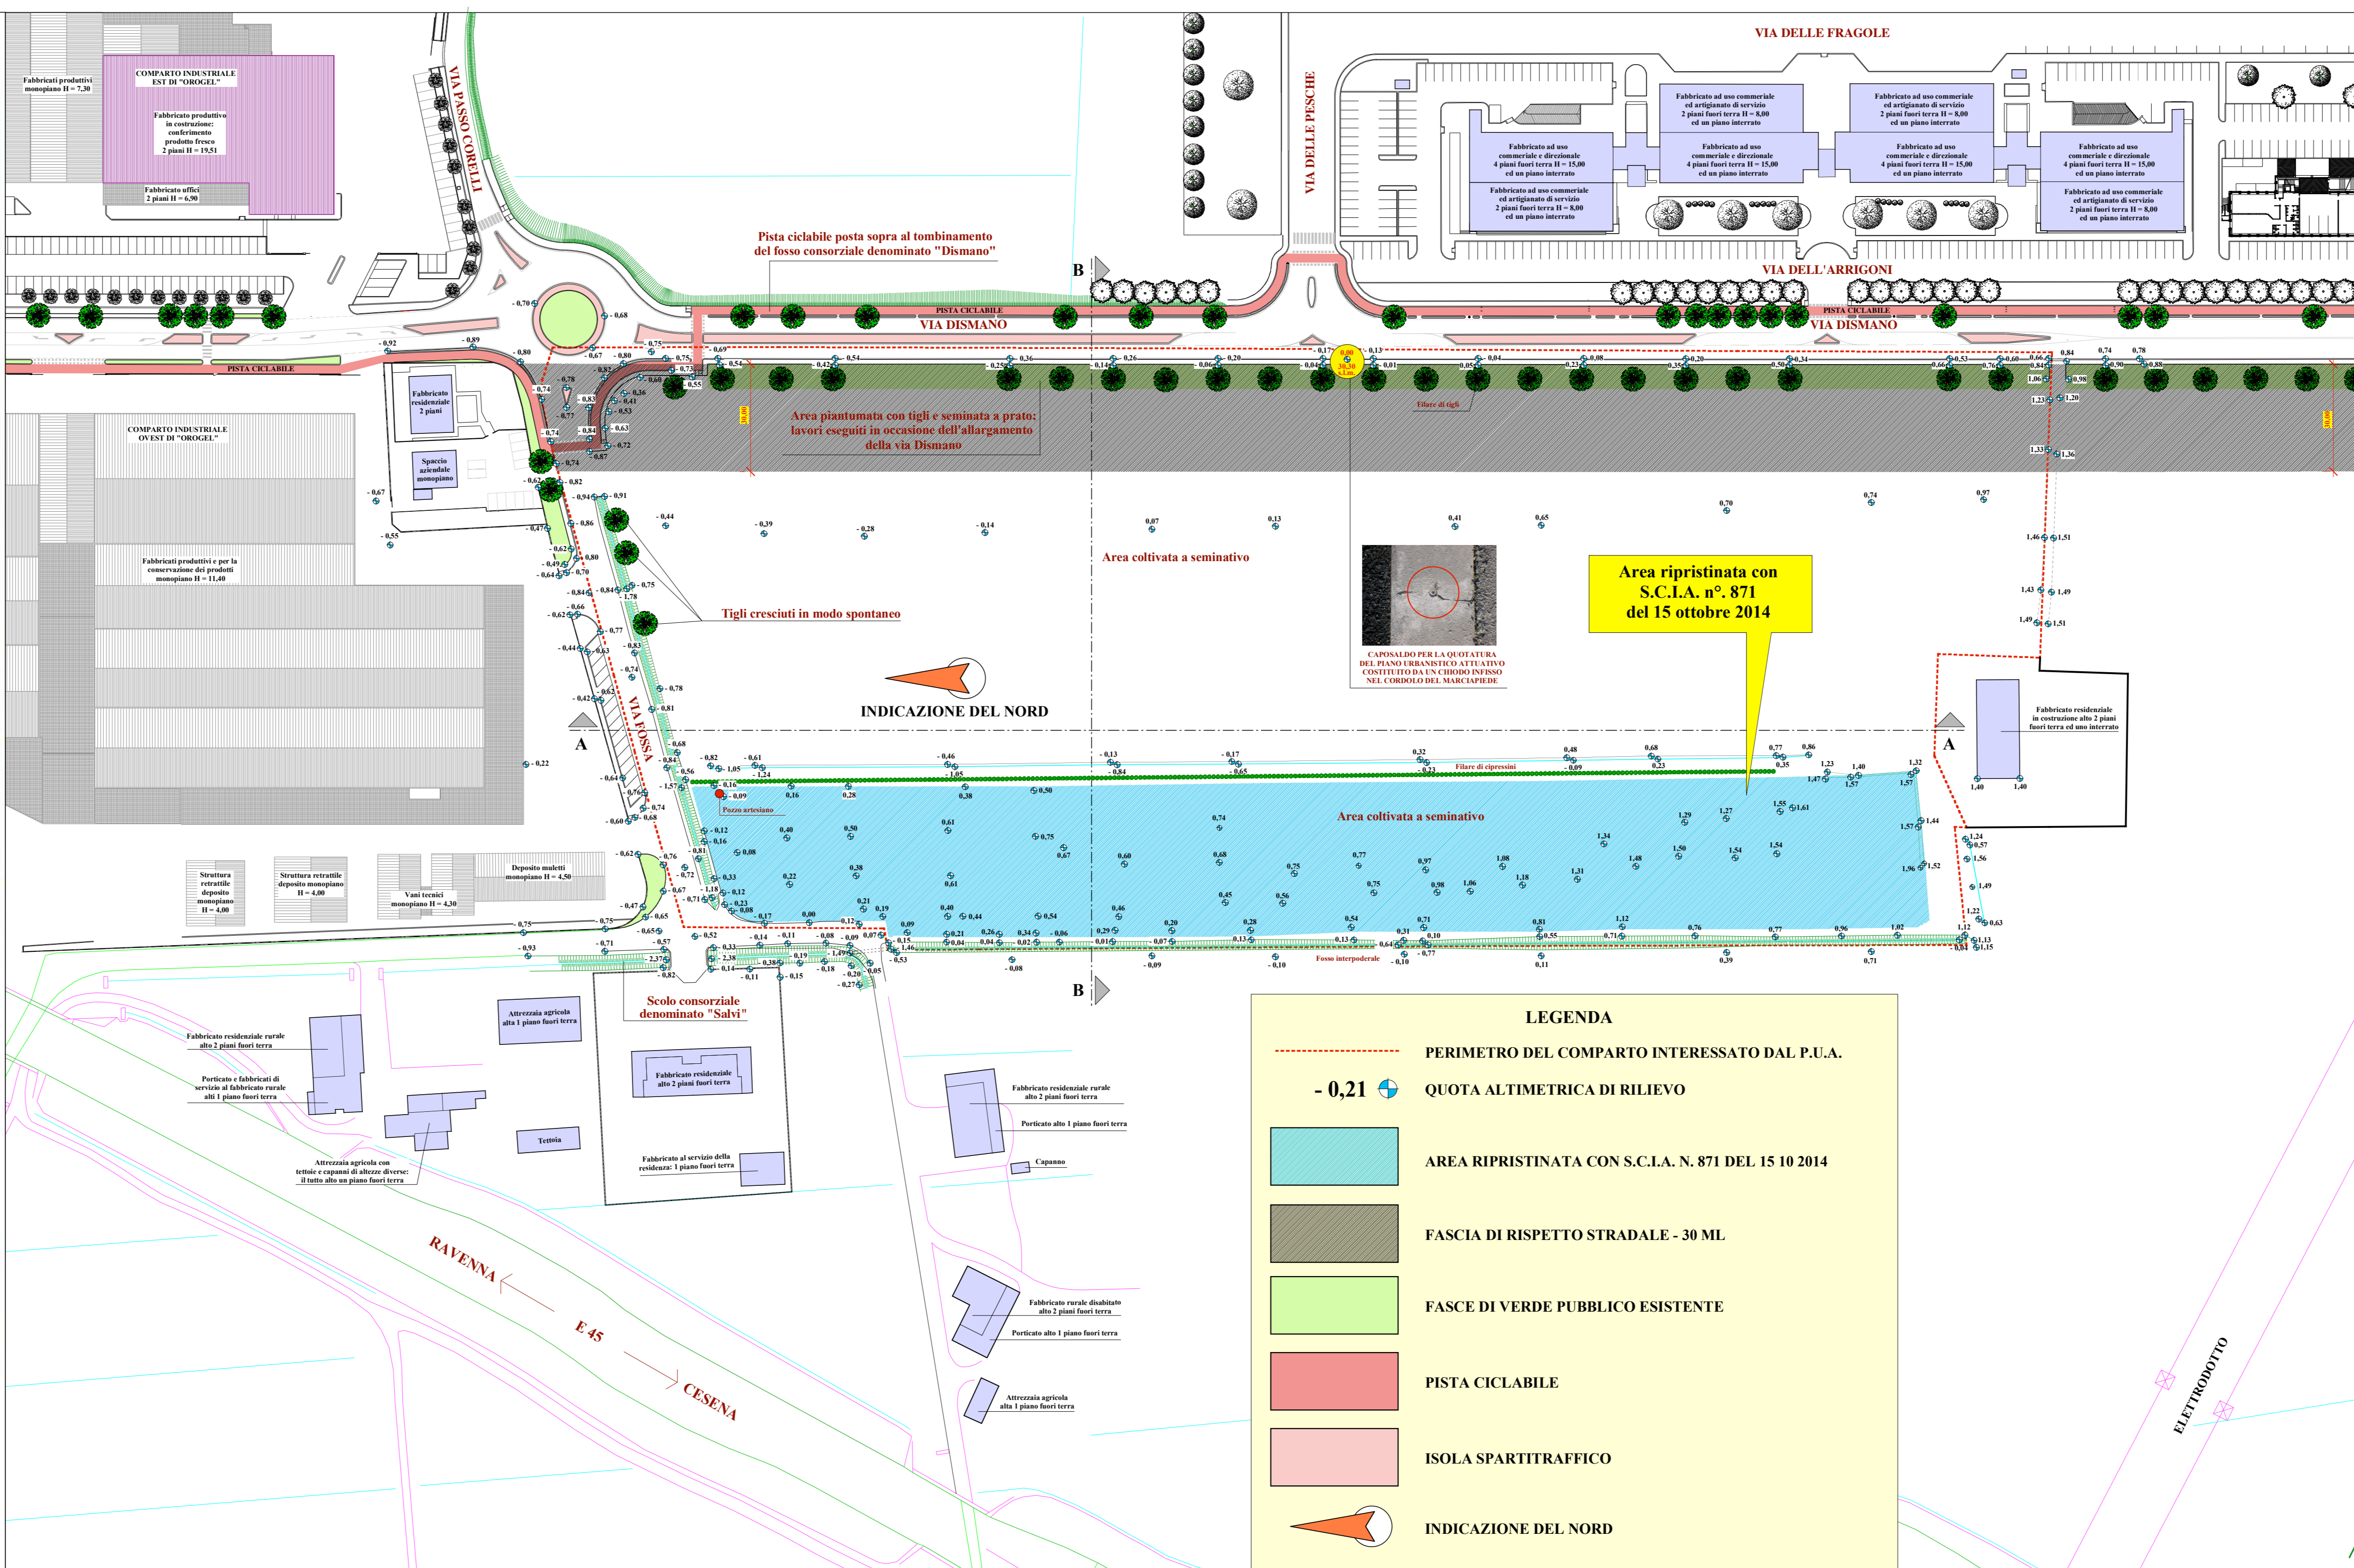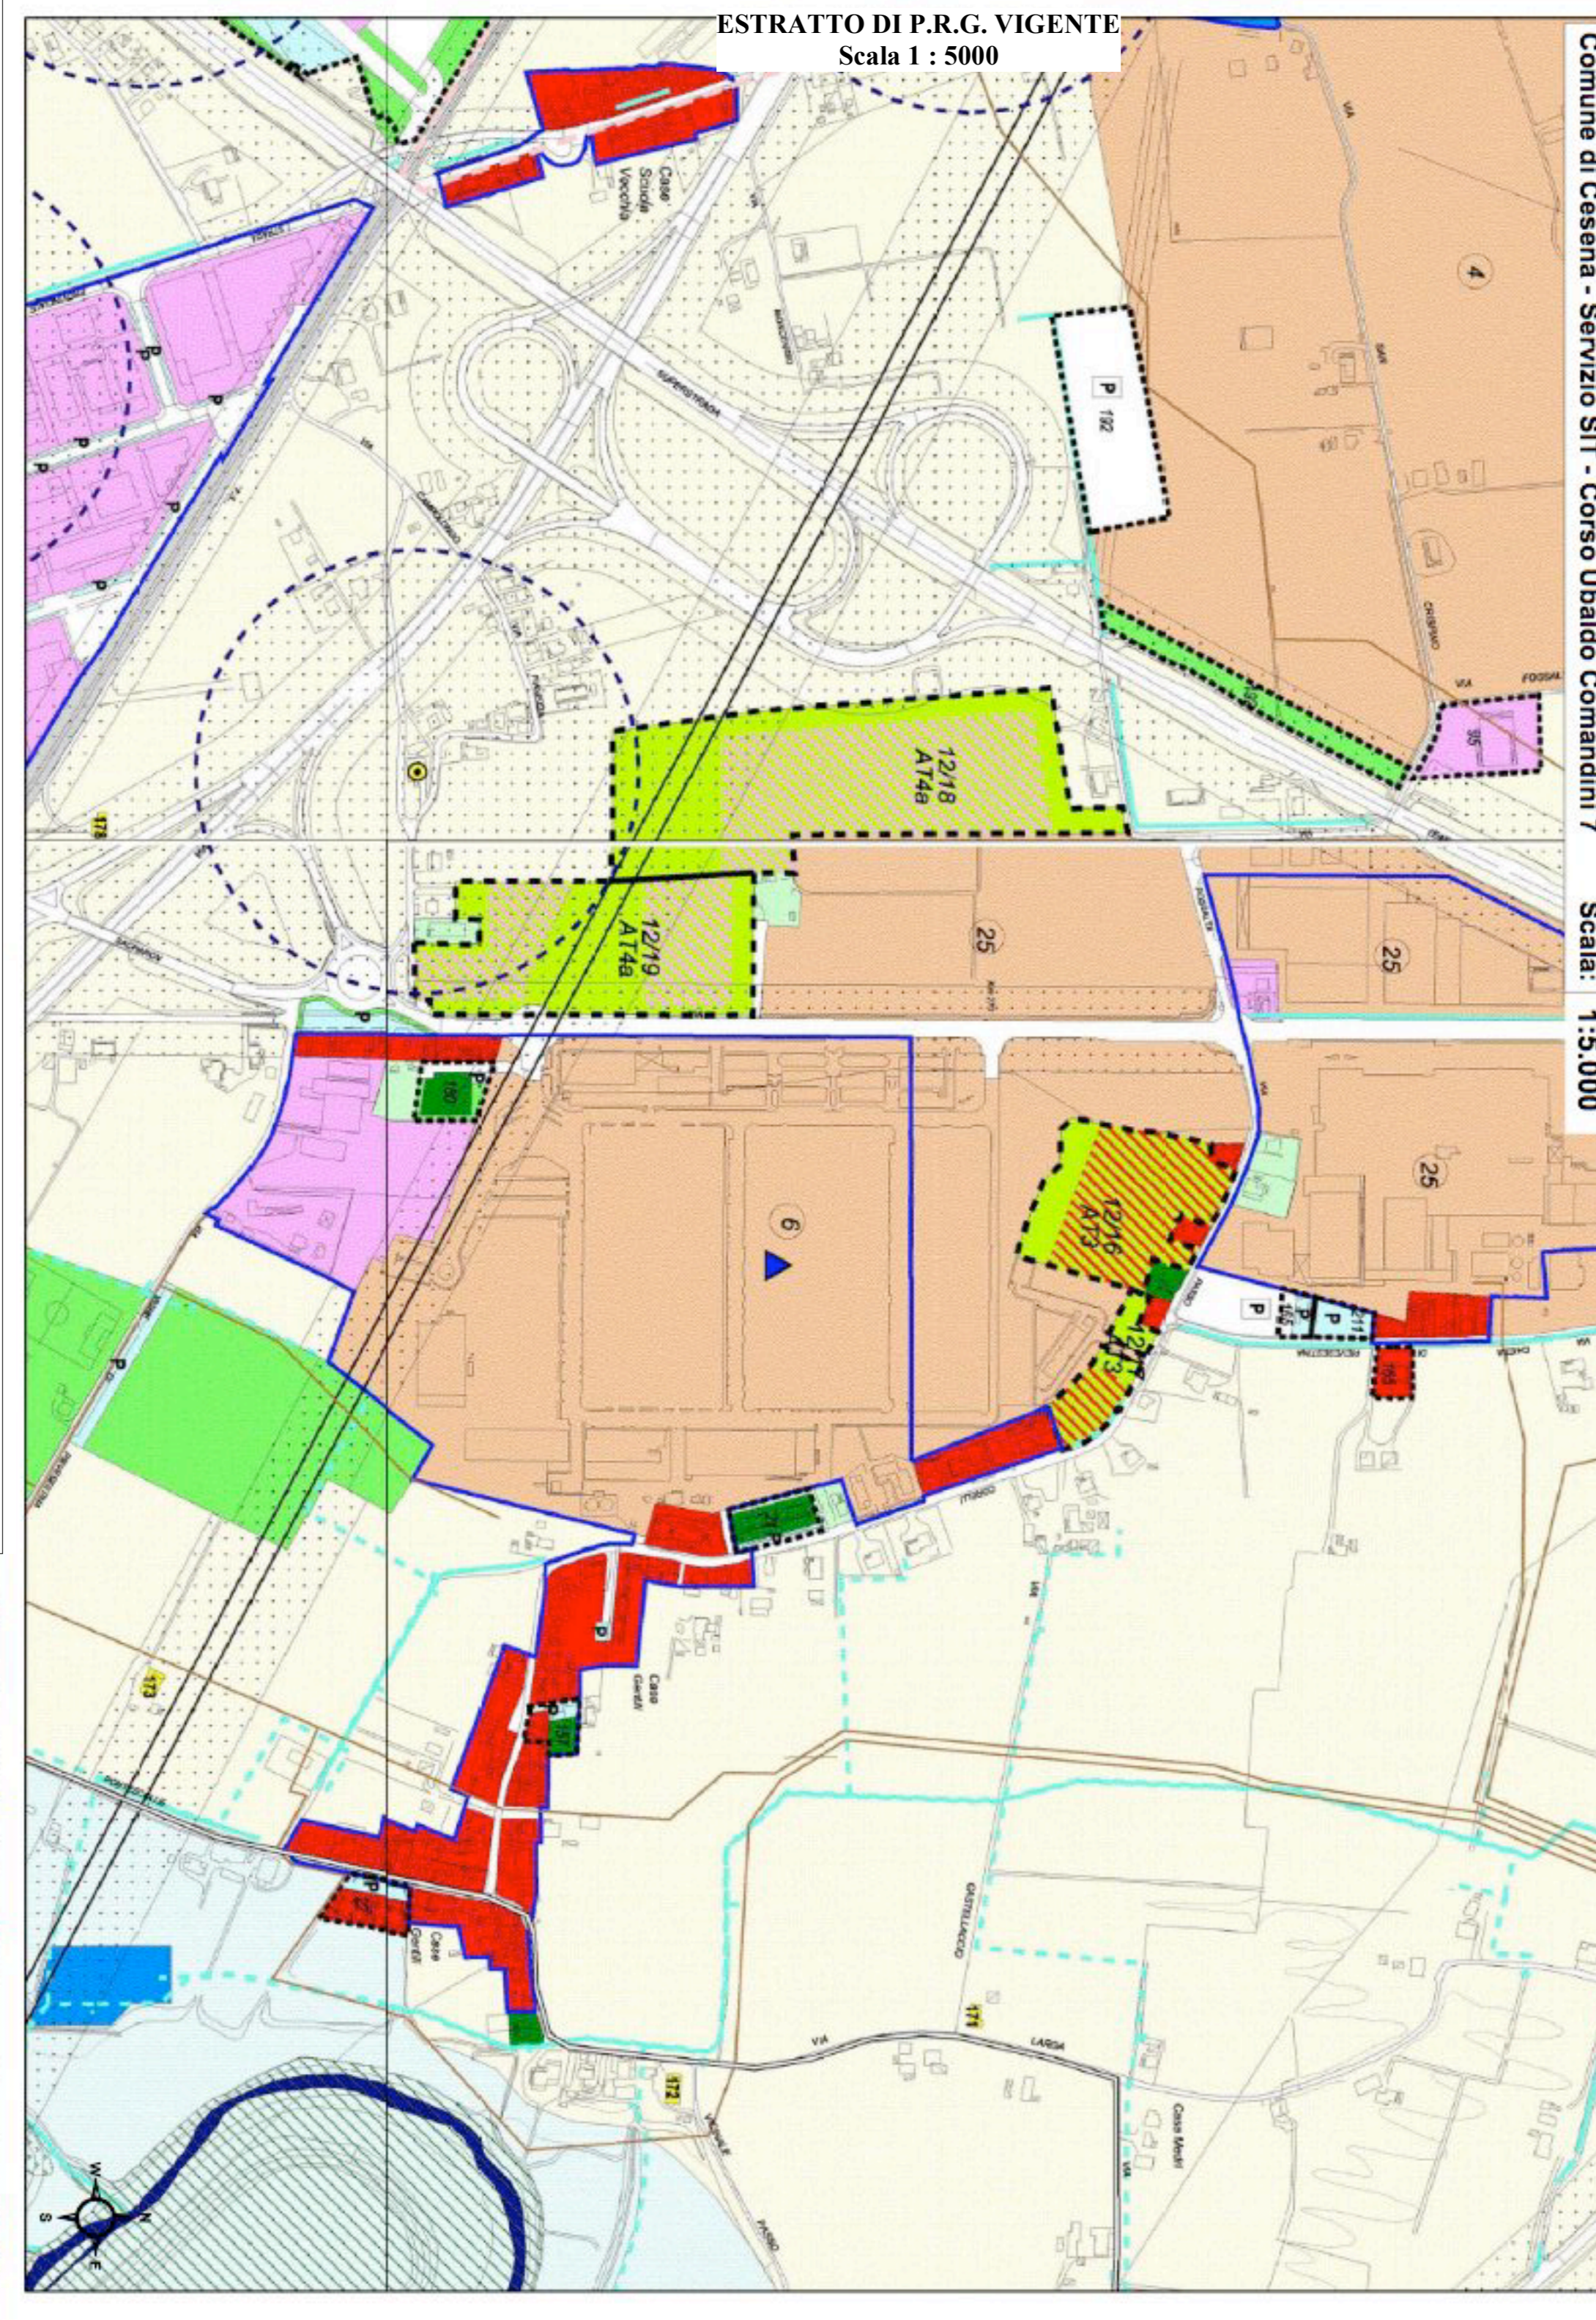

SEZIONE A - A Scala 1:500		SEZIONE B - B Scala 1:500	
Dimensioni programmate	11,50	Dimensioni programmate	11,50
Dimensioni portuali	11,50	Dimensioni portuali	11,50
Quota altimetrica	11,50	Quota altimetrica	11,50