


LEGENDA

- CONFINI PRU
- SCHEMA DI TRACCIATO
- - - TRATTO DI ELETTRODOTTO ESISTENTE DA DEMOLIRE

SCHEMA FASI DI INTERRAMENTO

NOTA: L'ATTUAZIONE DEL P.R.U. PREVEDE LA REALIZZAZIONE DELLA FASE 1

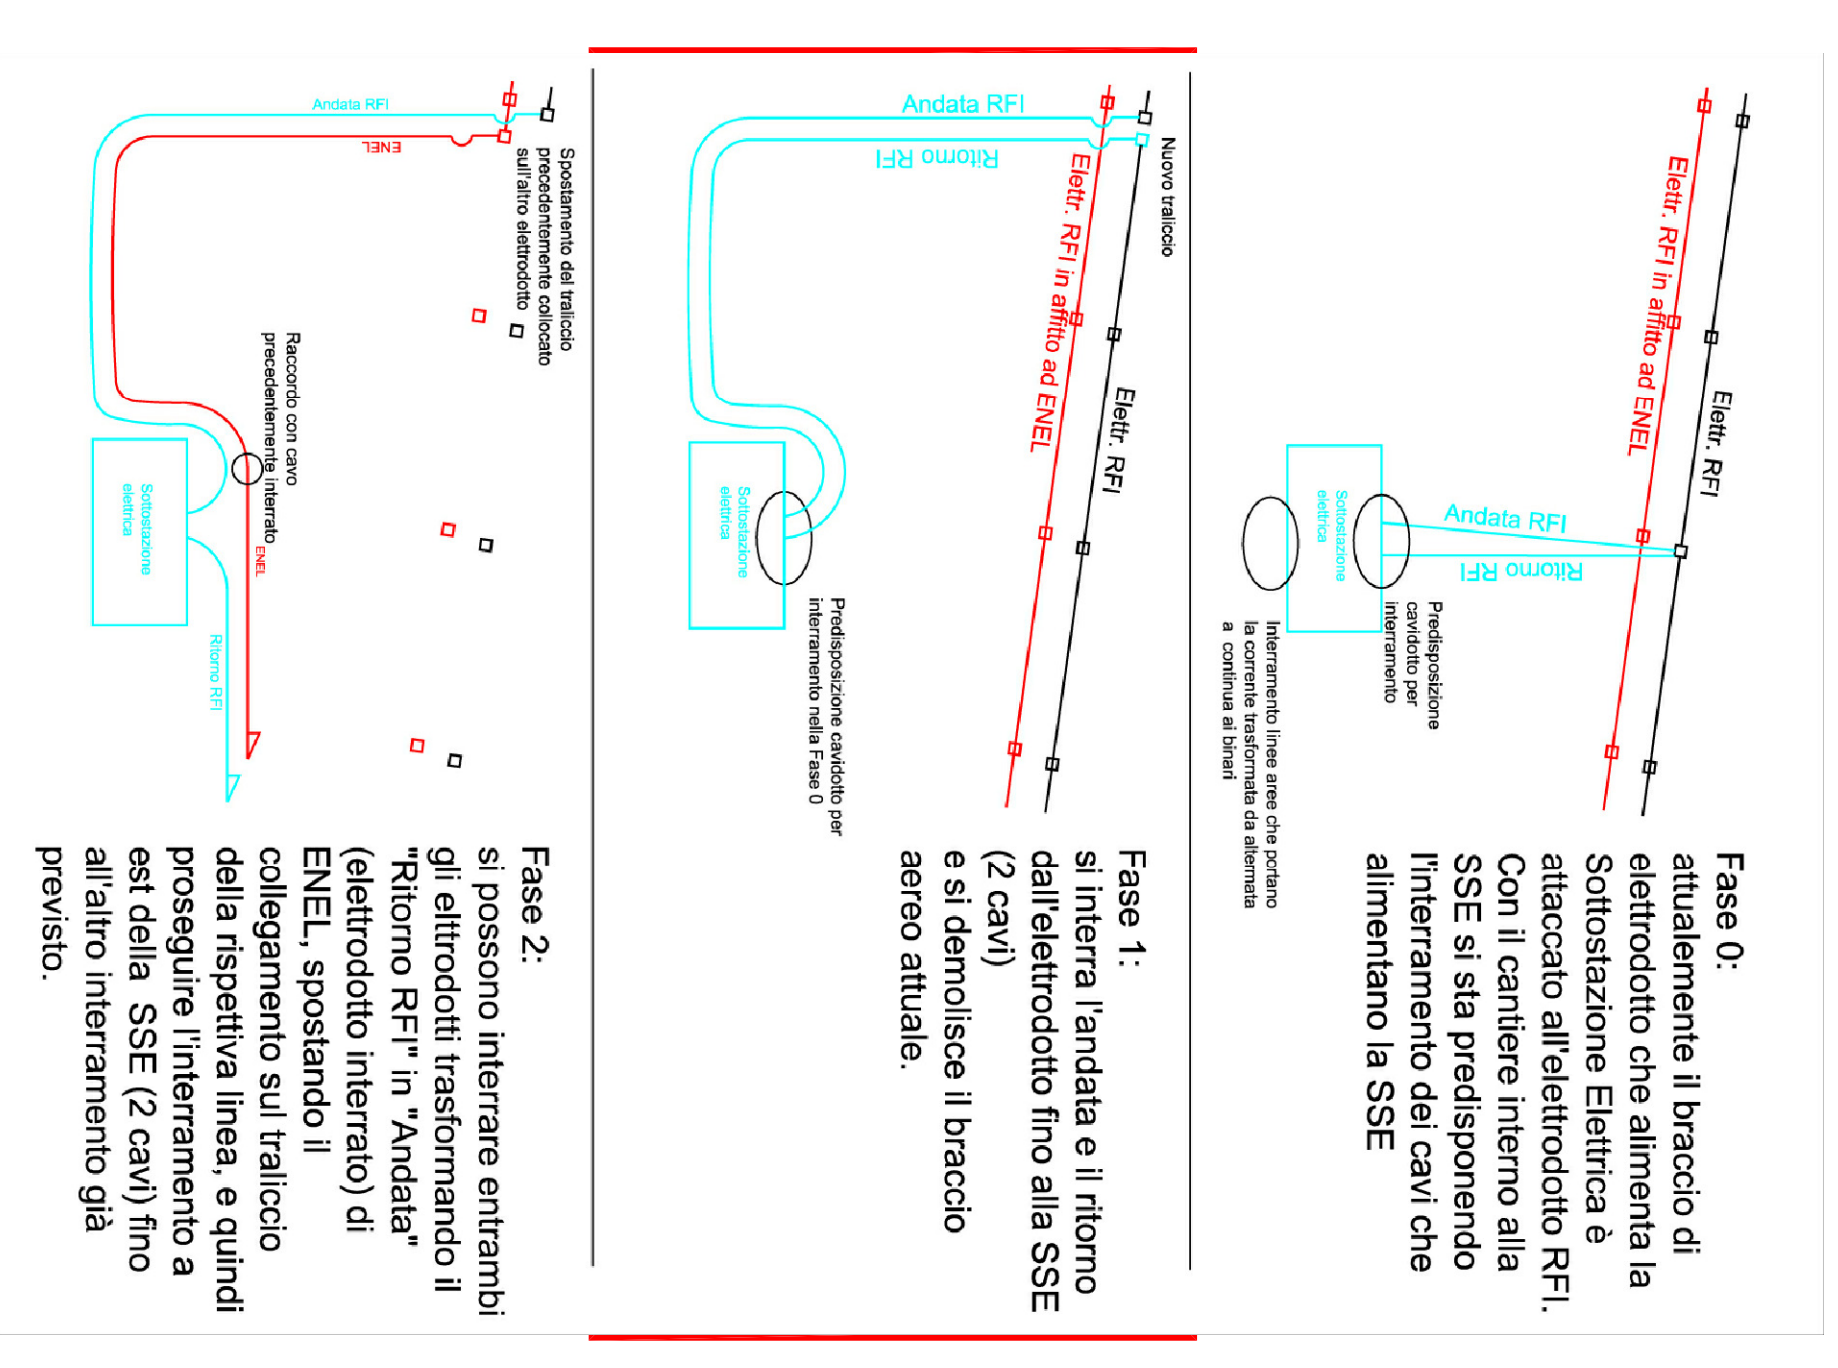

COMUNE DI CESENA - QUARTIERE NOVELLO - COMPARTO 1A-1B







Progettazione



Intervento urbanistico
Comparti 1a-1b-2a-4-5
VARIANTI 03 - COMPARTO 1a-1b
G&P-PRU-1A-V.38

Scala: 1:1000
Data: 11/2024