

COMUNE DI CESENA

OGGETTO:

PROCEDIMENTO UNICO EX ART. 8 D.P.R. 160/2010
PER L'INSEDIAMENTO DI GRANDE STRUTTURA DI
VENDITA (NON ALIMENTARE) IN FABBRICATO SITO
IN LOC. PIEVESESTINA, P.P.I.P. - AREA DI TRANSITO
IN VARIANTE AL P.P.I.P. E IN CONFORMITA' AL PRG

COMMITTENTE:

Puma Power S.r.l.
P.IVA 12847681009
Via Vincenzo Tineo n. 97 - 00172 Roma

Titolo:

PUA AREA TRANSITO:
IMPIANTI E SOTTOSERVIZI

Tavola n.

10

Scala:

1:500

Data:

LUGLIO 2015

Rev.

C - GENNAIO 2016

studio
archdesign

VISANI MARCO
- architetto -

di Mario Tombacchi - Geometra
via ferruzzi serafino, 91 cesena (fc) 47522
t. 0547 660614 f. 0547 602363
e-mail: info@studioarchdesign.it
www.studioarchdesign.it

Via Brusadaccia, 38
47042 Cesenatico (fc)
cell. 3492536307
e-mail: visani.marco@libero.it
pec: marco.visani@archworkpecc.it

© copyright studio Archdesign 2015

La presente opera è protetta da tutti i diritti di proprietà intellettuale. È vietata espressamente la ristampa o l'uso non autorizzato senza permesso scritto dall'Autore.

Disegnato da: Lavinio AD1506

Revisione: C




COMUNE: CESENA
Foglio: 24
Particelle: 428, 430, 432, 528, 530, 556, 613, 614, 615, 616, 618, 620, 622, 623

PLANIMETRIA CATASTALE scala 1:2000

LEGENDA

- PERIMETRO DI PIANO PARTICOLAREGGIATO DEL P.R.G. 85
- PERIMETRO DELL'AREA IN CONCESSIONE IN DIRITTO DI SUPERFICIE
- PERIMETRO AREA PUMA POWER S.R.L.
- FOGNE BIANCHE
- FOGNE NERE
- ACQUEDOTTO INDUSTRIALE
- LINEA TLC
- ACQUEDOTTO CIVILE
- GAS
- TELECOM
- ENEL
- ILLUMINAZIONE PUBBLICA

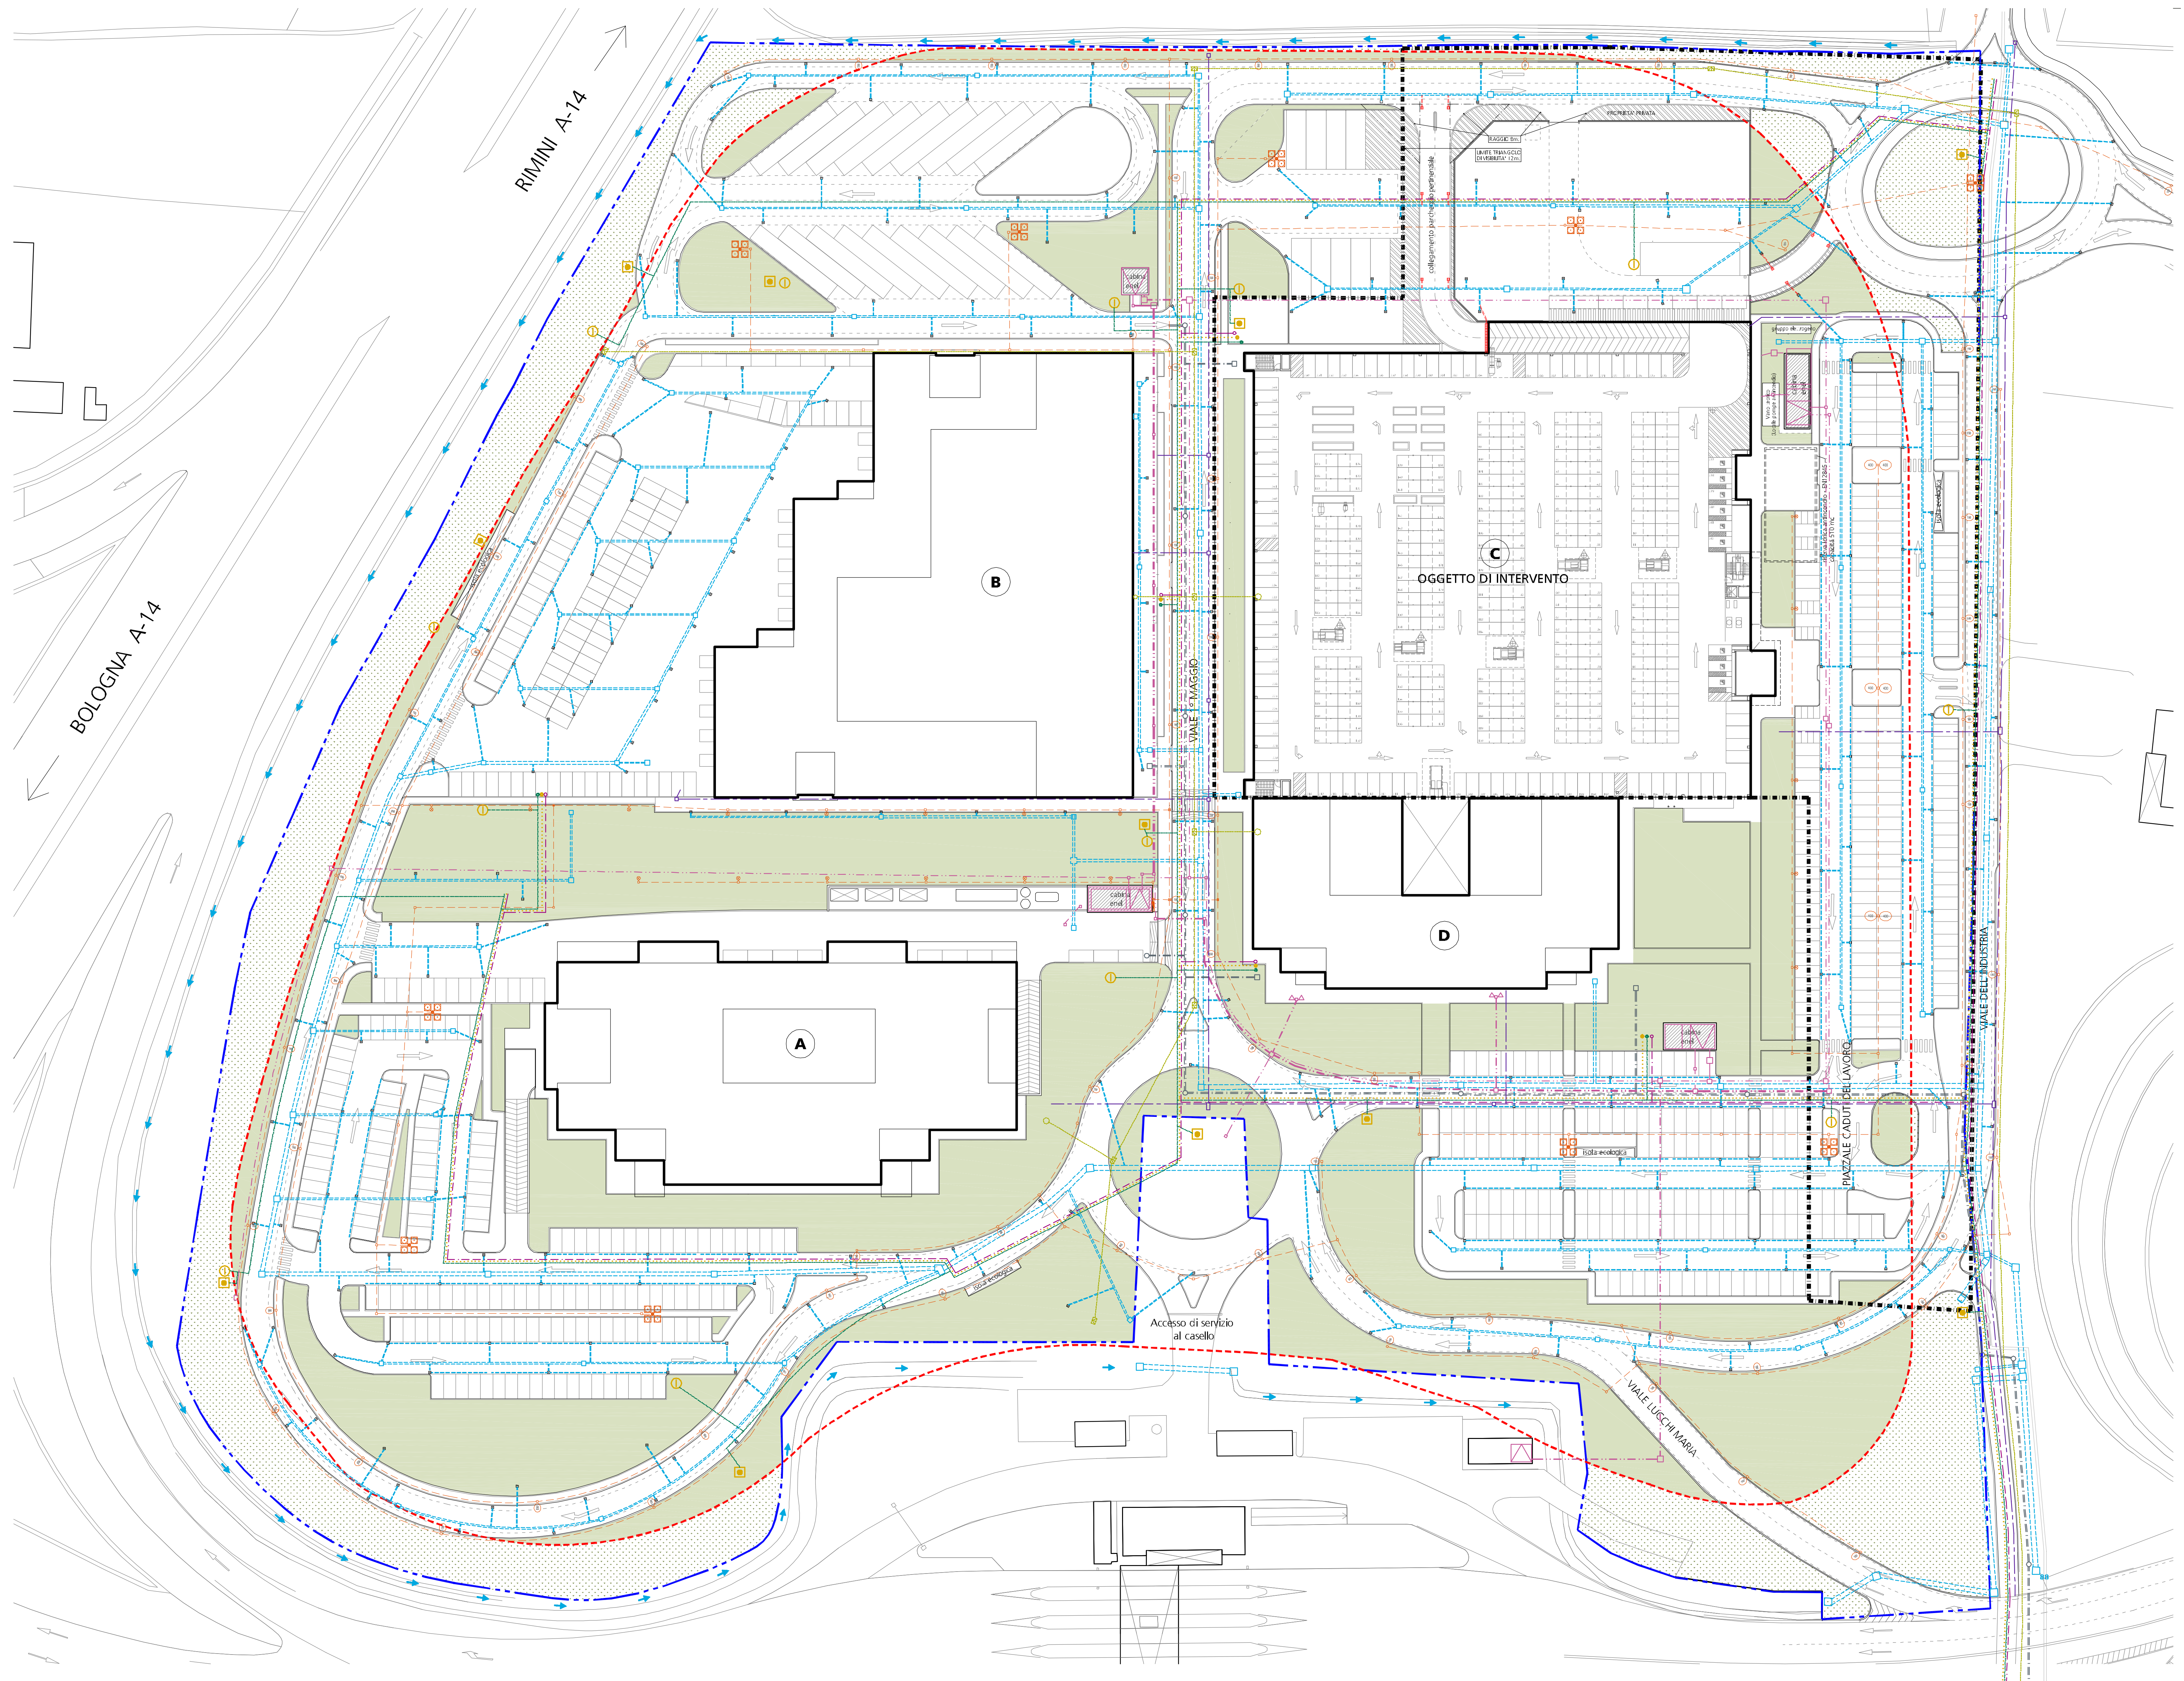

PLANIMETRIA PUA AREA TRANSITO scala 1:500