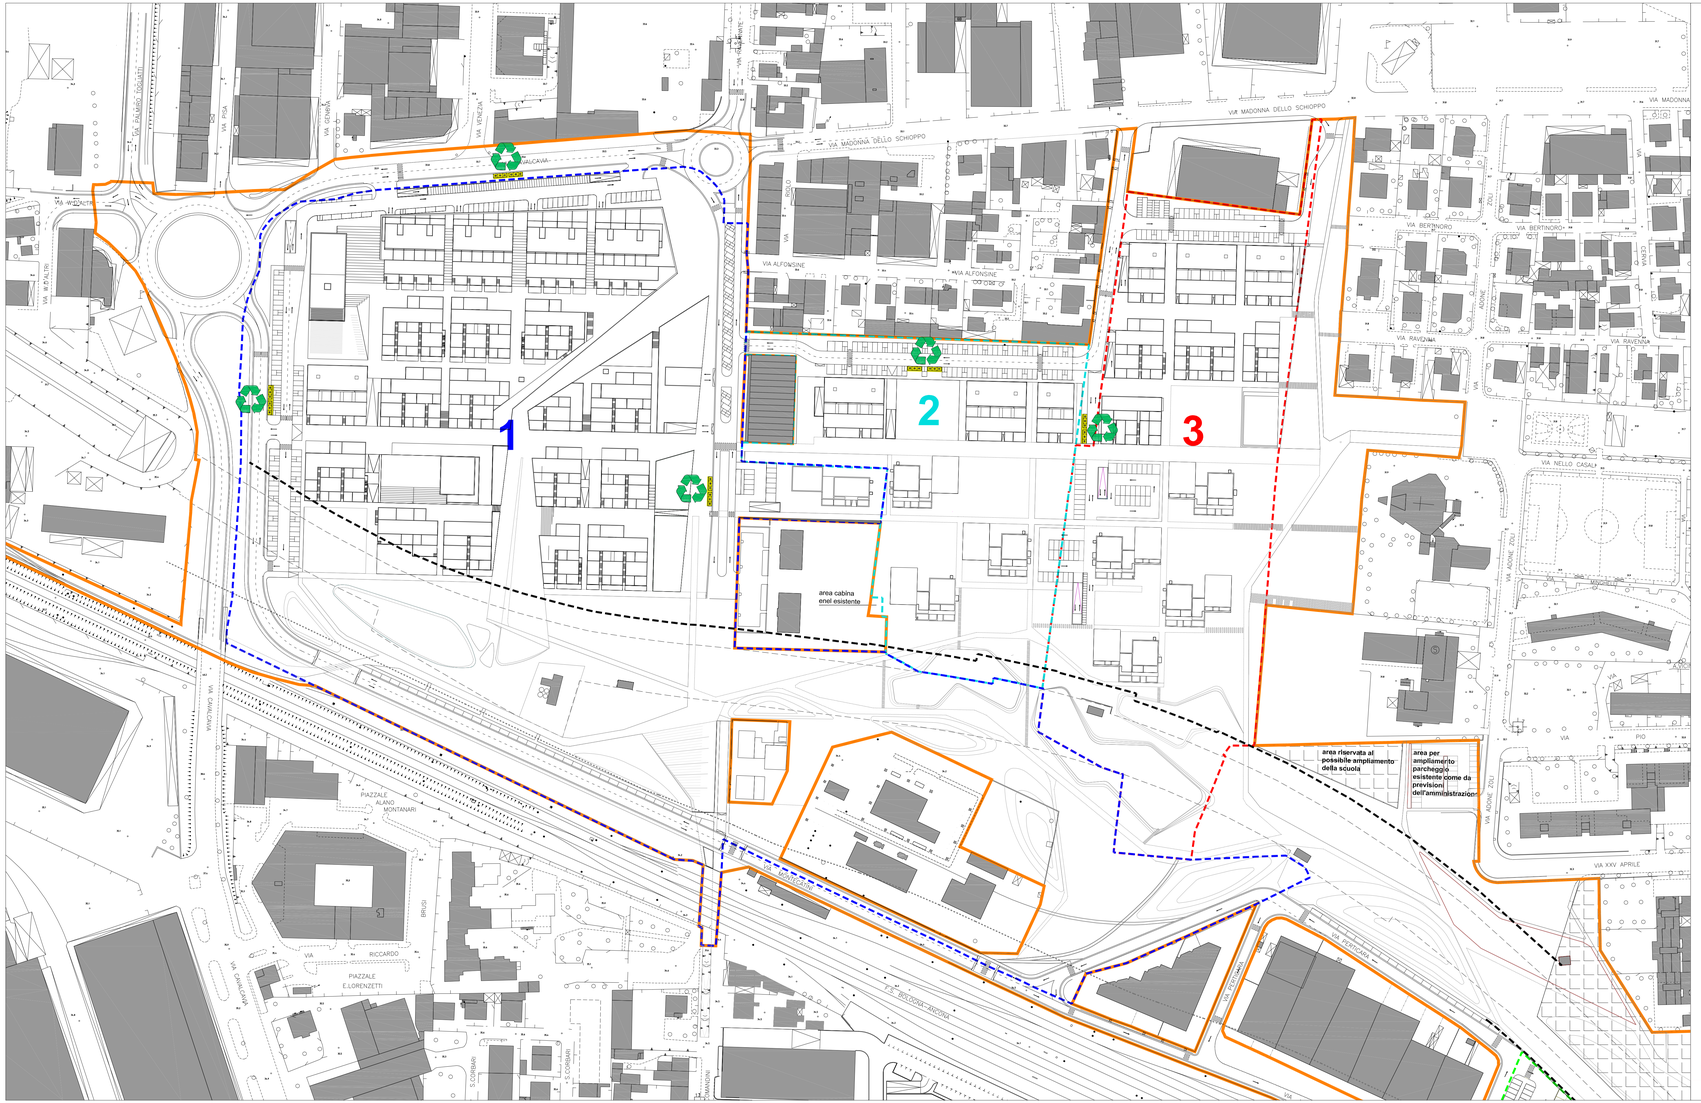

SCHEMI DI DETTAGLIO DELLE ISOLE ECOLOGICHE INTERRATE
SCALA 1:50

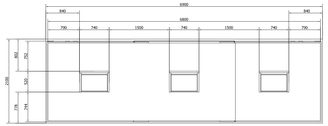

PIANTA

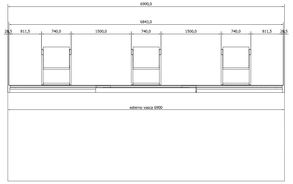

PROSPETTO

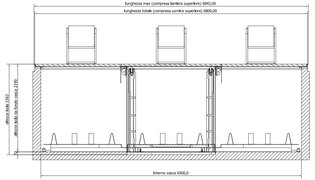

SEZIONE

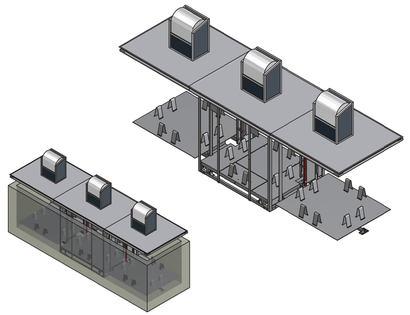

ASSONOMETRIA ESEMPLIFICATIVA

- CONFINE PRU
- CONFINE COMPARTO 1
- CONFINE COMPARTO 2
- CONFINE COMPARTO 3
- CONFINE COMPARTO 4
- CONFINE COMPARTO 5
- AREE RISERVATE ALLE ISOLE ECOLOGICHE INTERRATE
- COLLOCAZIONE ISOLE ECOLOGICHE INTERRATE
- FASCIA DI RISPETTO FERROVIA
- INGOMBRO SECANTE
- LIMITE DI INEDIFICABILITA DELLA SECANTE

COMUNE DI CESENA

novello società di trasformazione urbana

PIANO DI RIQUALIFICAZIONE URBANA
QUARTIERE ECONOVELLO - CESENA

Comune di Cesena	NOVELLO S.p.a. Amministratore Unico Arch. Edoardo Preger

PROGETTO

CAPOGRUPPO
arch. Simona Gabrielli

PROGETTAZIONE ARCHITETTONICA E URBANISTICA

studio gap associati
Piazza Scuole Pie 10/10
47521 Cesena
tel +39 0547 346500
fax +39 0547 346500
p.iva 01323950406

studio GAP associati:
arch. Simona Gabrielli
arch. Maurizio Cazzulo
arch. Marina Bassi
arch. Federica Alcozer
arch. Laura Cosimo

studio CAMERANA&PARTNERS
arch. Benedetto Camerana
arch. Hermann Kohlloffel

arch. Bruno Gabrielli
arch. Pietro Cozzani

SPAZI APERTI E OPERE A VERDE

LAND s.r.l.
Via Ausonio 3
20123 Milano
tel +39 02 8008111
fax +39 02 80081130

LAND s.r.l.
arch. Andreas Kipar

arch. Leonardo Oprandi
arch. Giuseppe Anastasi

CONSULENZE

viabilità:
T.T.A. Studio associato

impianti:
Ing. Marco Taccini

TAV. 23	PLANIMETRIA ISOLE ECOLOGICHE

CODICE ELABORATO : 39 - P R U - N - 0 T G T - 2 3 0 0 - 0

SCALA	1: 1000	ESEGUITO:	
DATA	30/09/2010	CONTROLLATO:	
REV.	00	APPROVATO:	